


"homlokzattörténet"

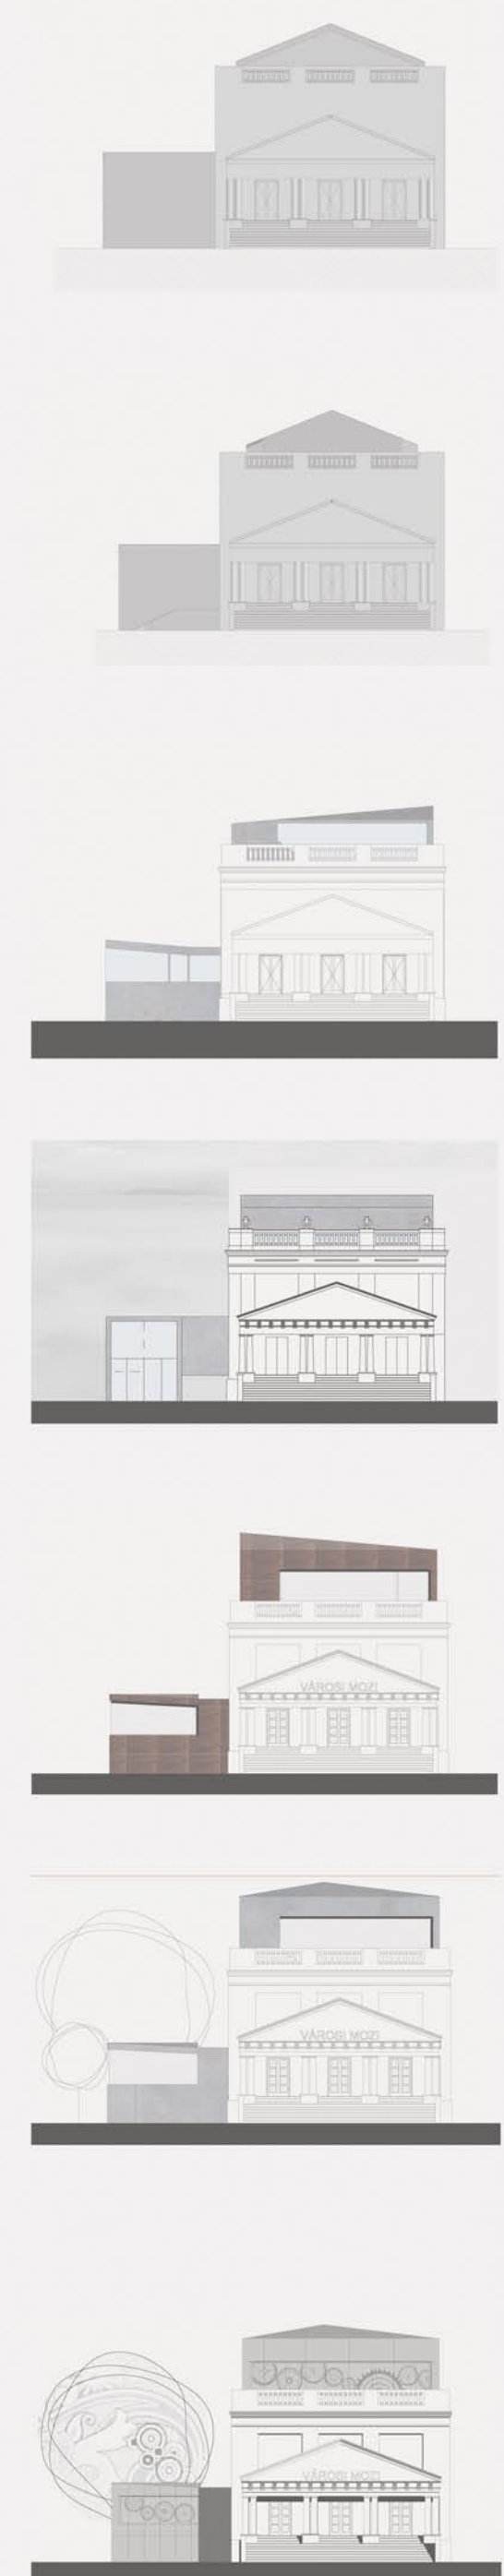

- 01 a helyszín jelenleg
- 02 tervezett helyszín
m= 1:500
- 03 a város mozija
- 04 alagsor
m= 1:100
- 05 földszint
m= 1:100
- 06 emelet
m= 1:100
- 07 tető
m= 1:100
- 08 nyugati homlokzat
m= 1:100
- 09 déli homlokzat
m= 1:100
- 10 keleti homlokzat
m= 1:100
- 11 északi homlokzat
m= 1:100
- 12 a-a metszet
m= 1:50
- 13 b-b metszet
m= 1:50
- 14 c-c metszet
m= 1:50
- 15 d-d és e-e metszet
m= 1:100
- 16 f-f metszet
m= 1:100
- 17 látványtervek
- 18 eseménypontok
m= 1:5
- 19 eseménypontok
m= 1:5
- 20 eseménypontok
m= 1:5 és 1:10
- 21 organizáció
m= 1:200

MAGYAR ANIMÁCIÓ HÁZA

Kovács Orsolya
diplomatervezés '11. 06. 24.