



# Tűzhorgásztanya diplomaterv 2011

## Mózes anett építésztervek m1:100

Szent István Egyetem Ybl Miklós Építéstudományi Kar

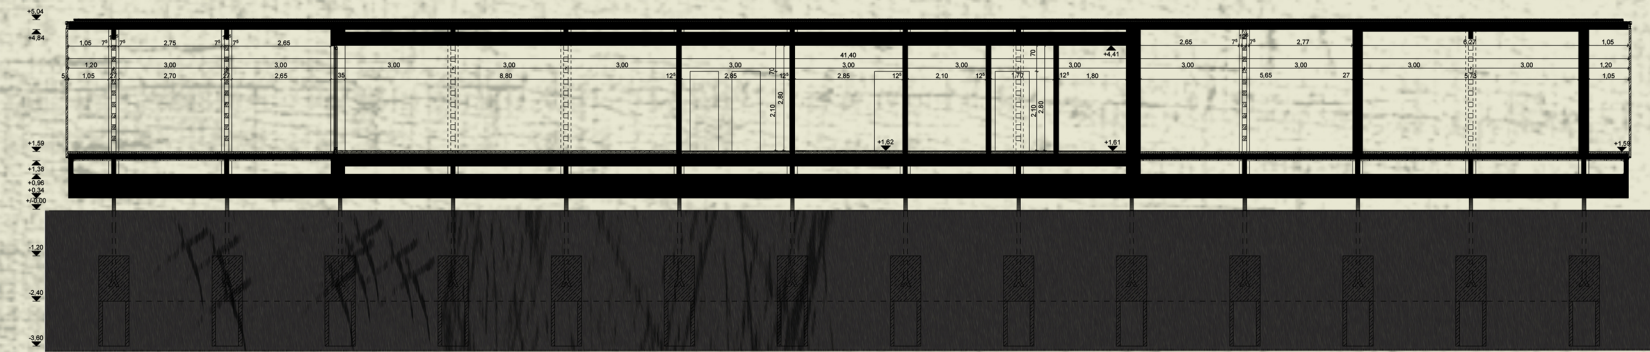

Hosszmetszet

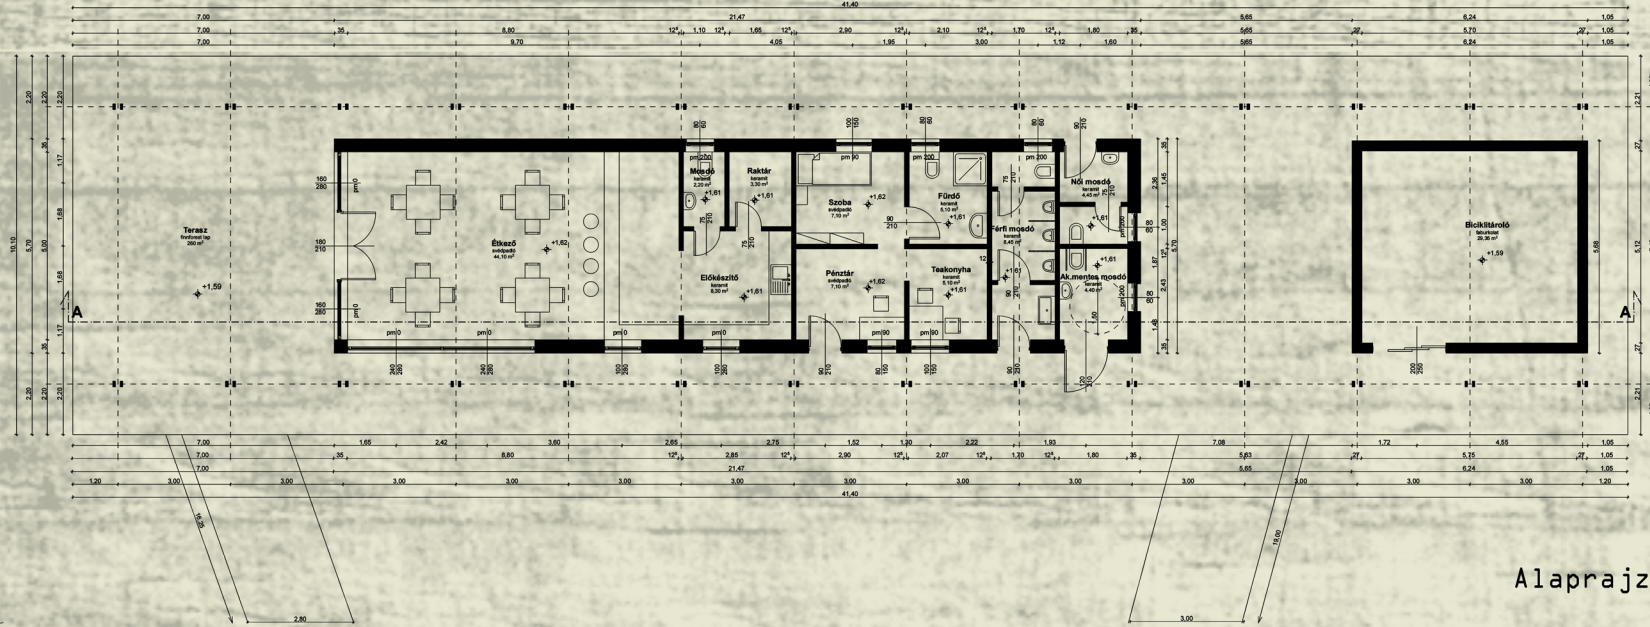

Alaprajz

