


Főhomlokzat az Alkotás út felől

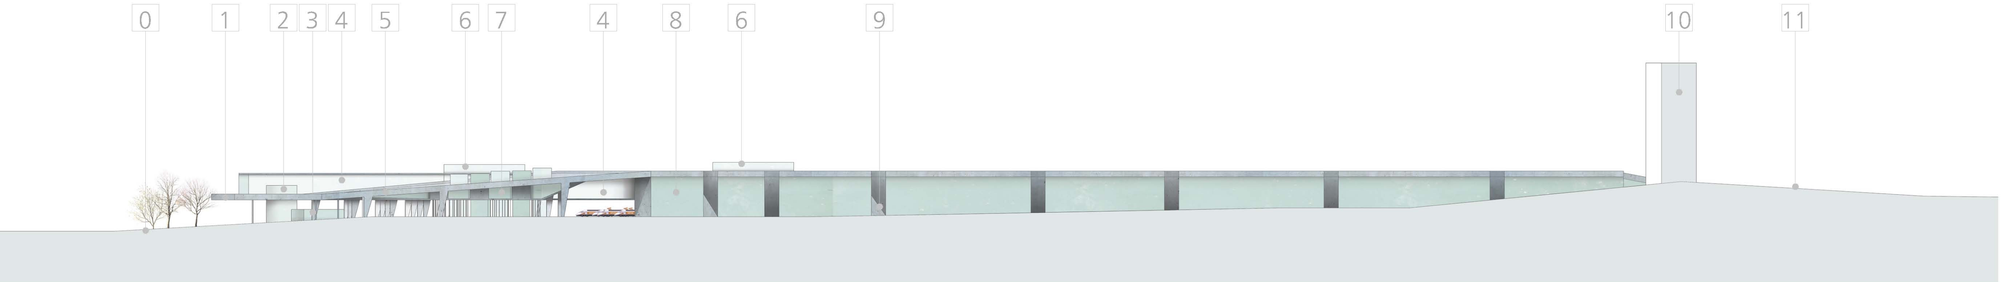

Főhomlokzat a Krisztina körút felől

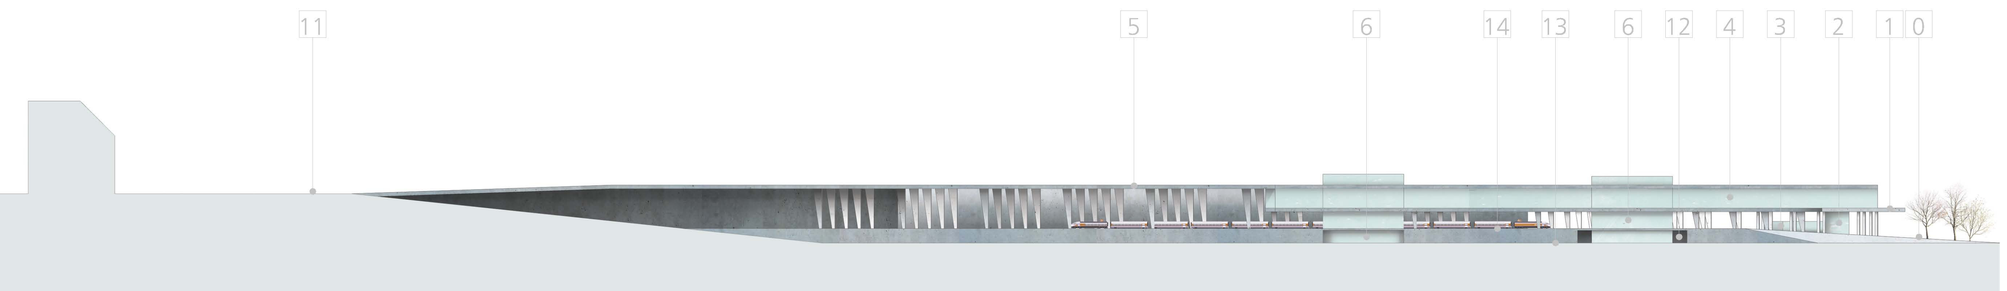

Hosszmetszet a Krisztina körút felé

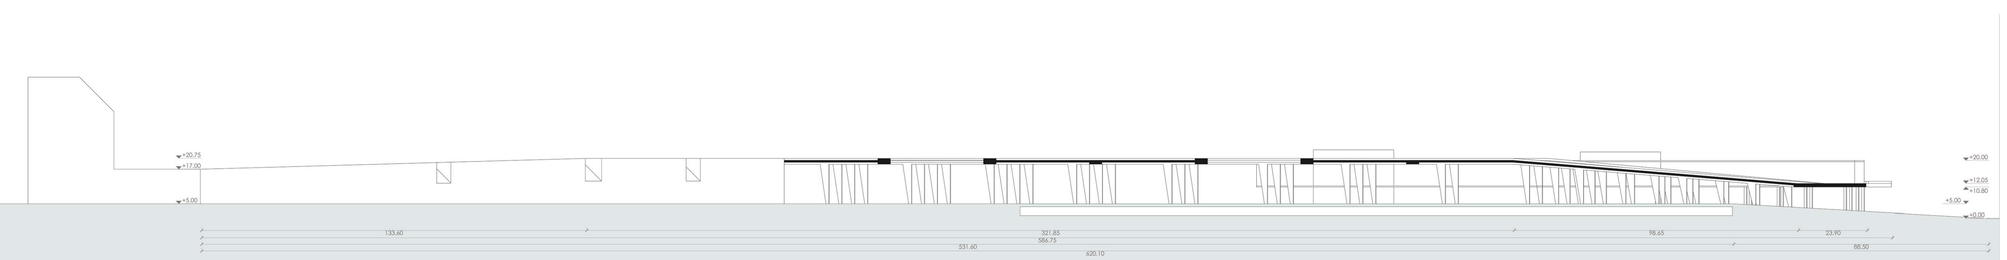

0 Magyar jakobinusok tere

1 régi körpénztár födém

2 régi körpénztár - függőleges közlekedő

3 metró kijárat

4 hosszúház - piac

5 új lefedés

6 függőleges közlekedő

7 váró+kulturális és köztéri funkciók

8 javasolt beépítés - szolgáltató funkciók

9 tetőre vezető lépcső

10 INTRANSZMAS székház


11 Márvány utca

12 parkoló bejárat, kijárat

13 Krisztina körút szintje

14 pályaudvar szint

Helyszínrajz - tető szint
2. Szint

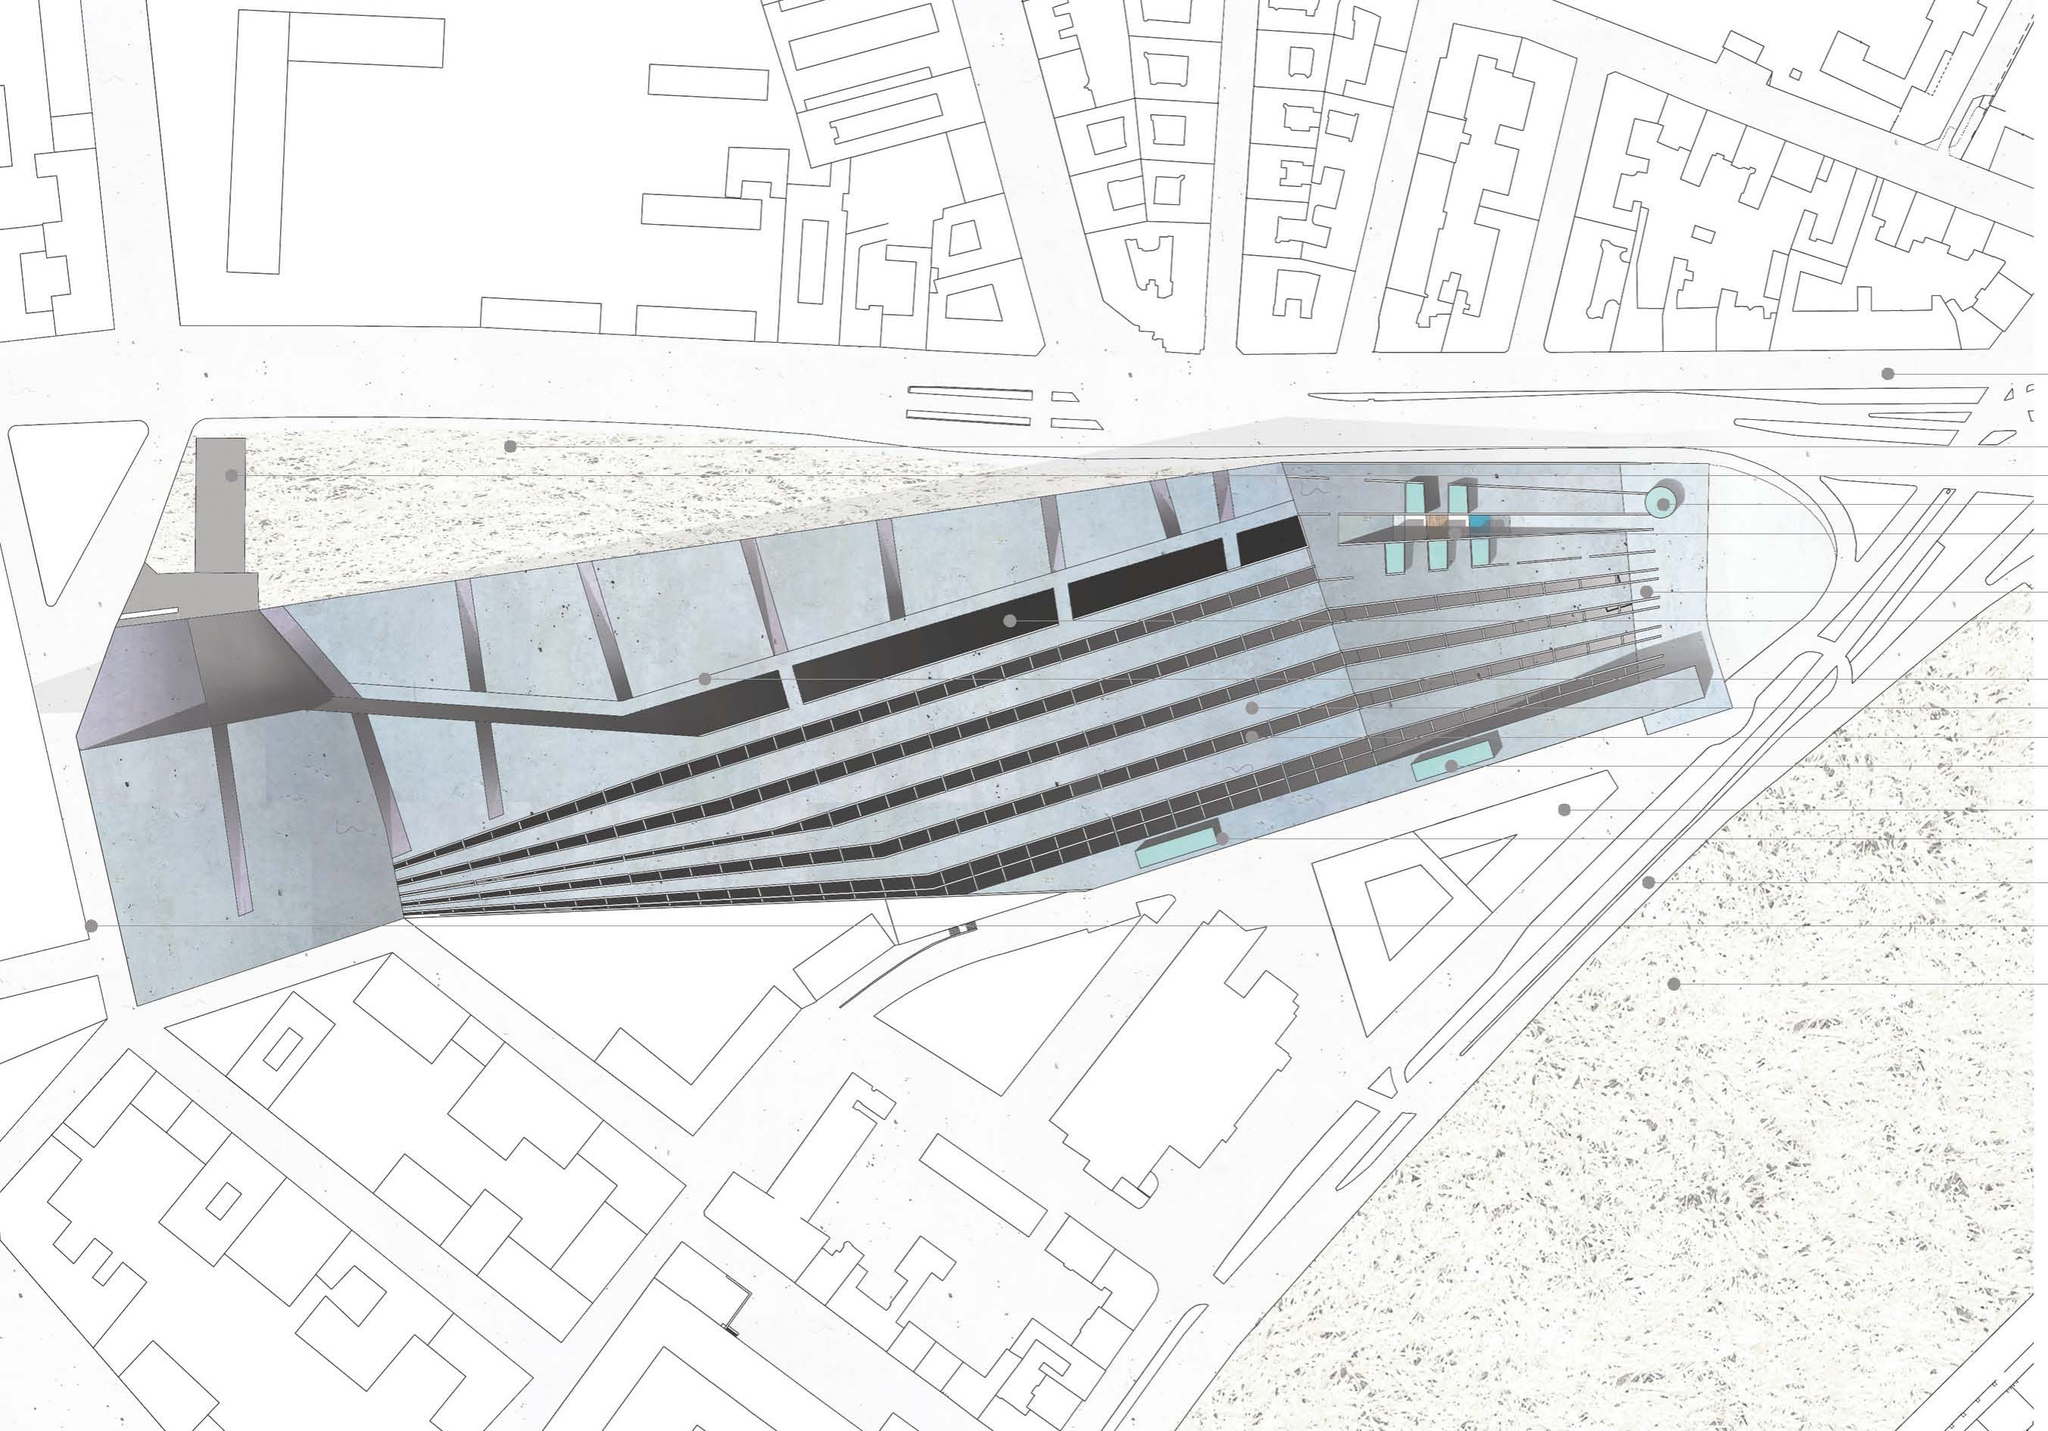

Alkotás út

Alkotás úti új park
INTRANSZMAS székház
Régi körpénztár - tetőösszekötő lépcső
Hasadék szint - kulturális funkciók

Régi jegypénztár födém
Belső sétáló fölötti bevilágító

Beépítési javaslat-szolgáltatás, kereskedelem
Vágánykövető lefedés
Vágánykövető tetőbevilágító
Függőleges közlekedő


Krisztina Pláza
Piactető

Krisztina krt.


Márvány utcai torok

Vérmező


Helyszínrajz - gerenda kiosztás

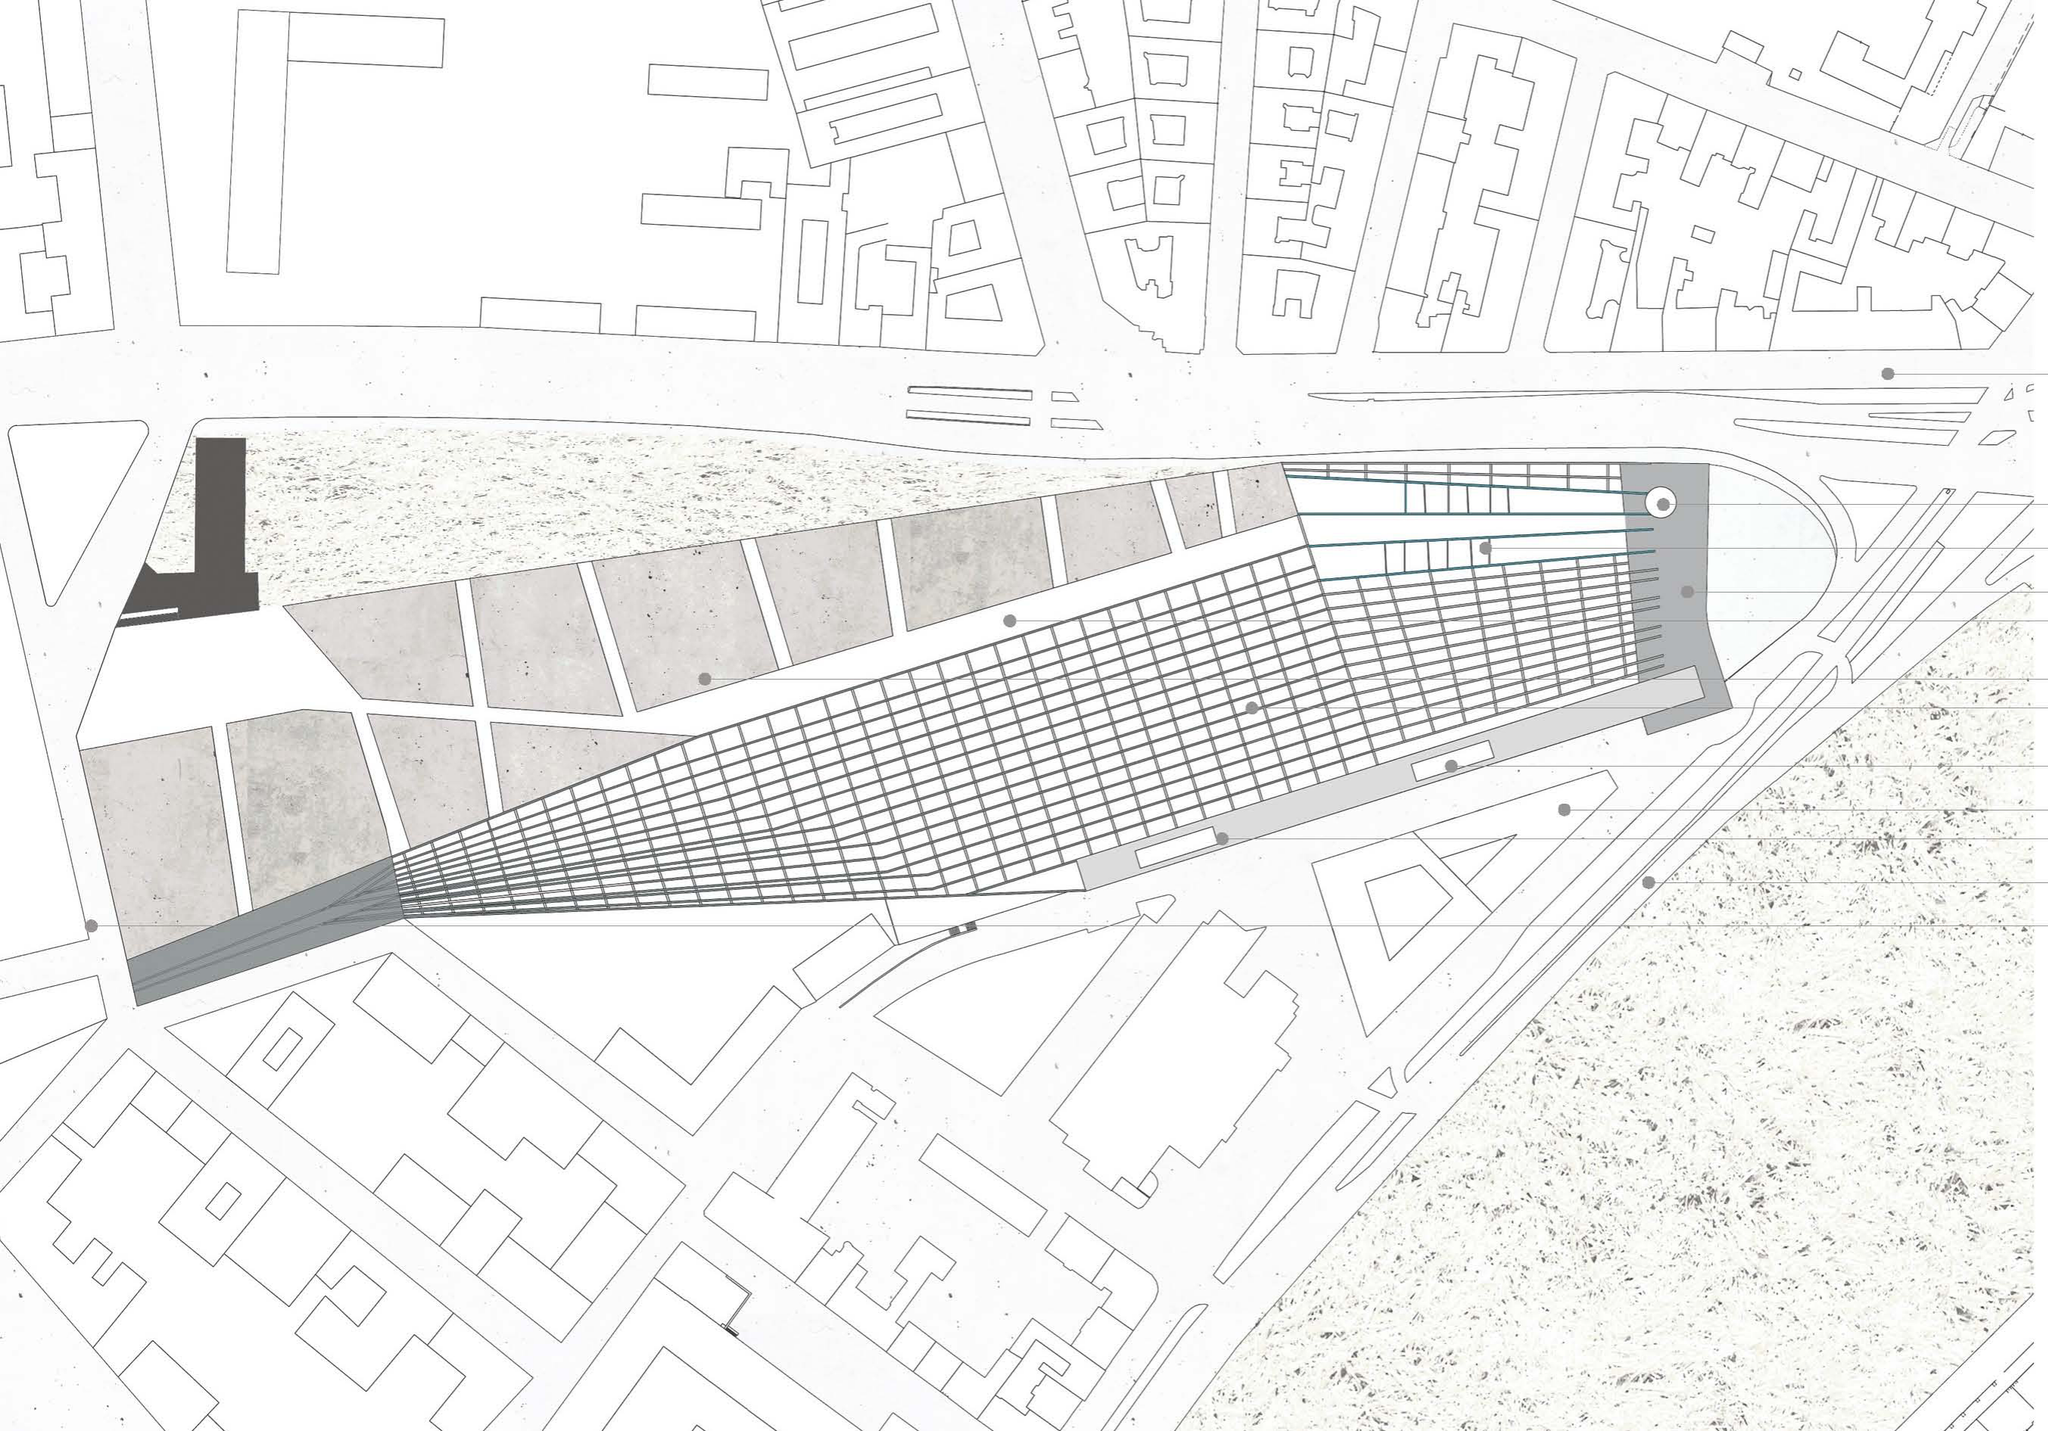

Helyszínrajz - hasadék szint
1.szint

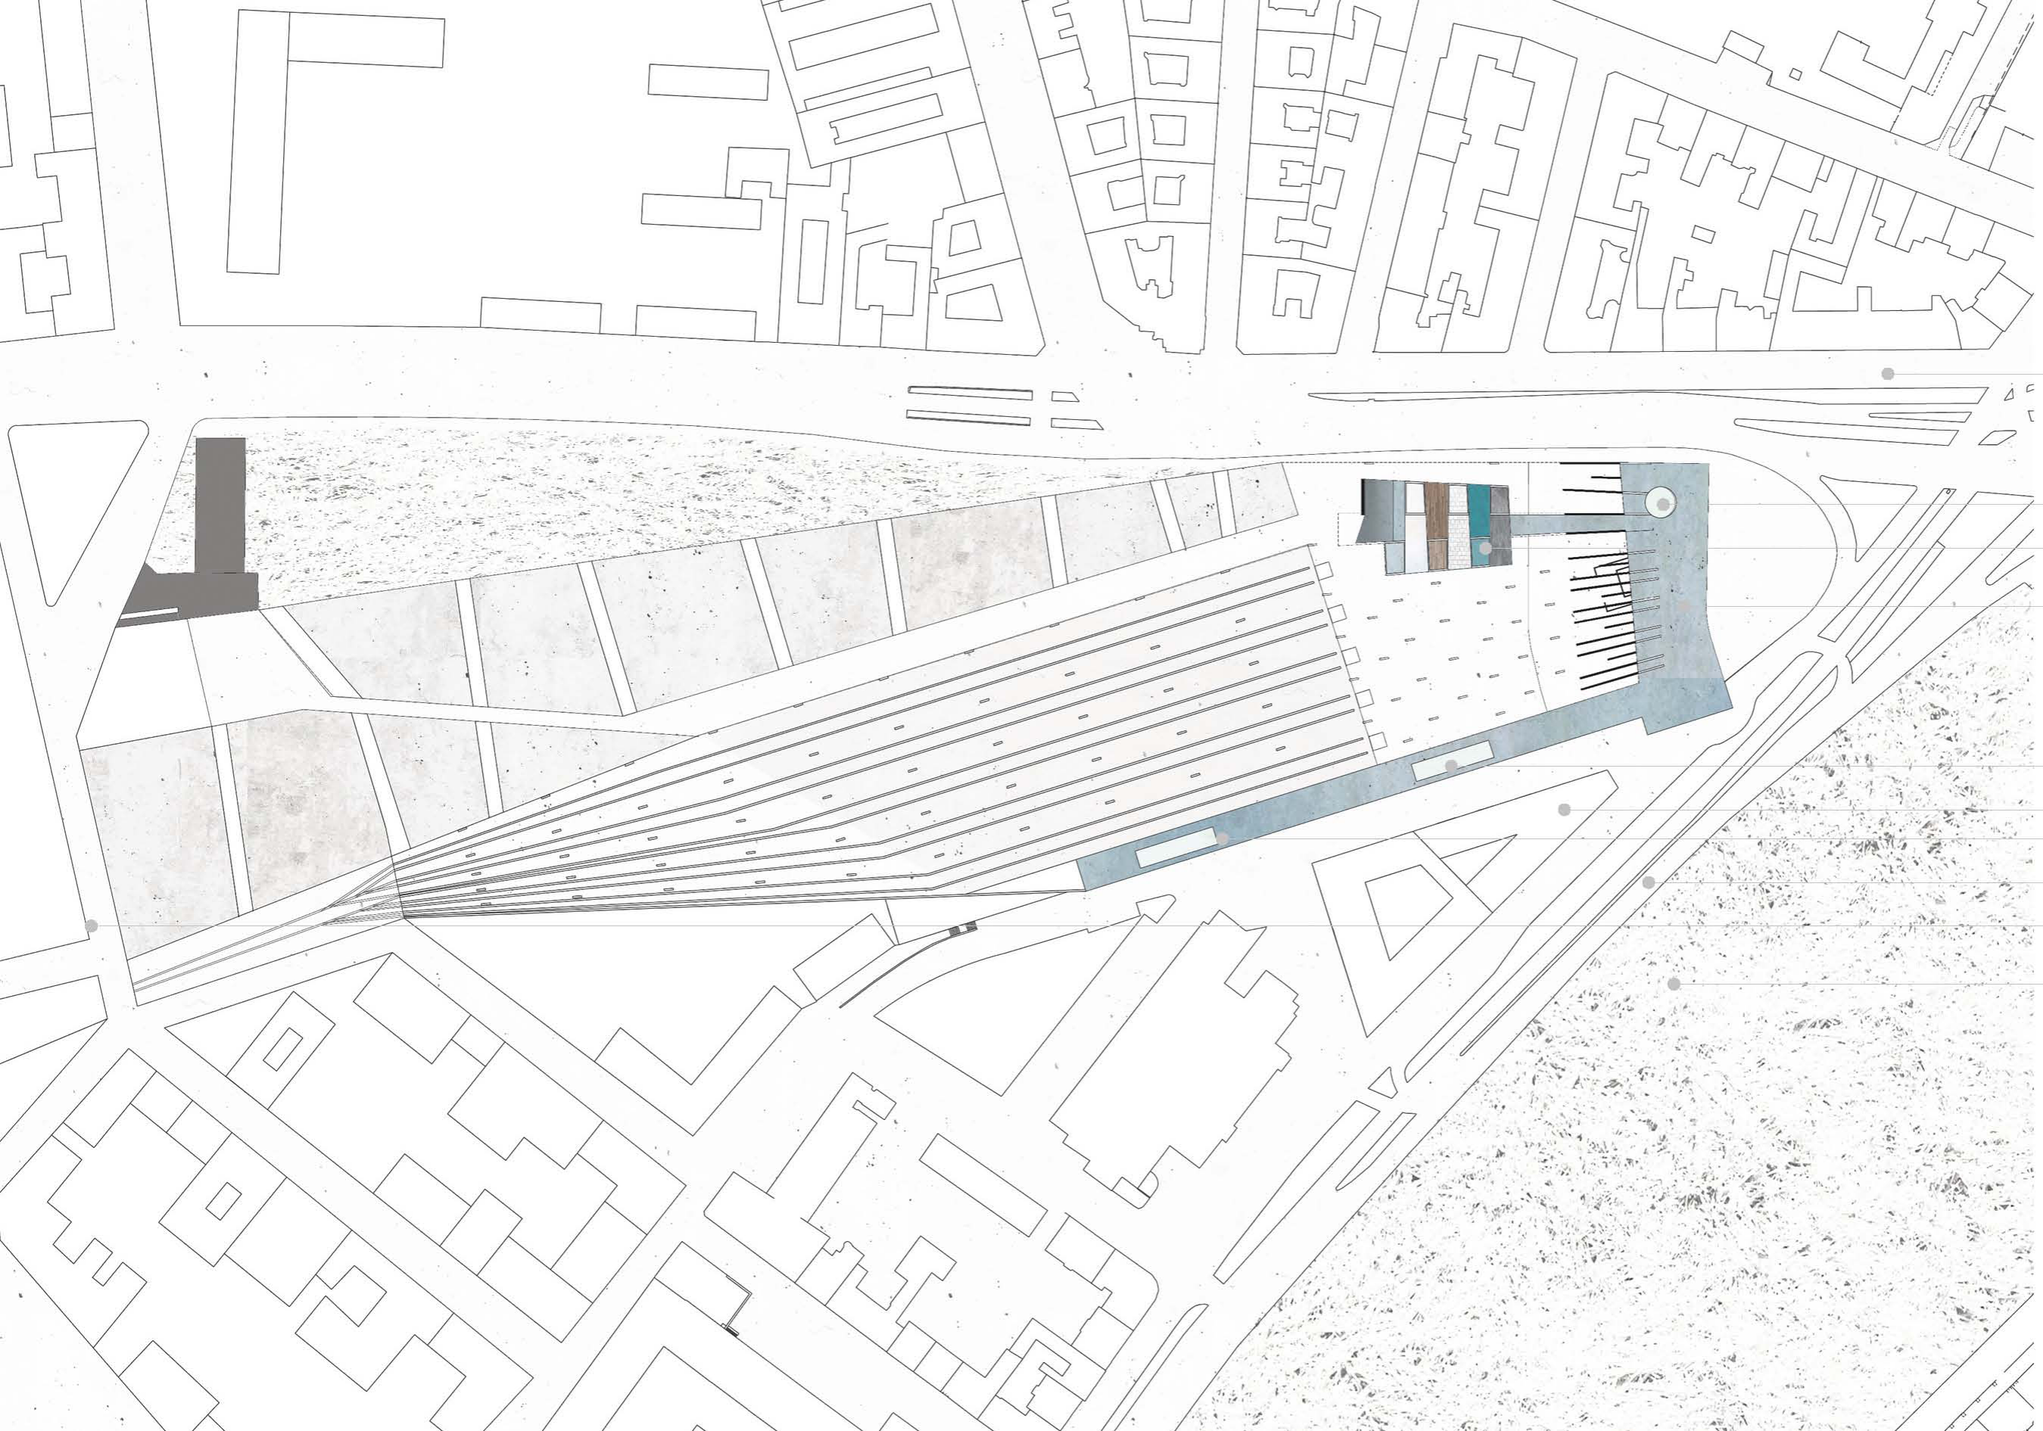


Helyszínrajz - pályaudvar tér
0.szint

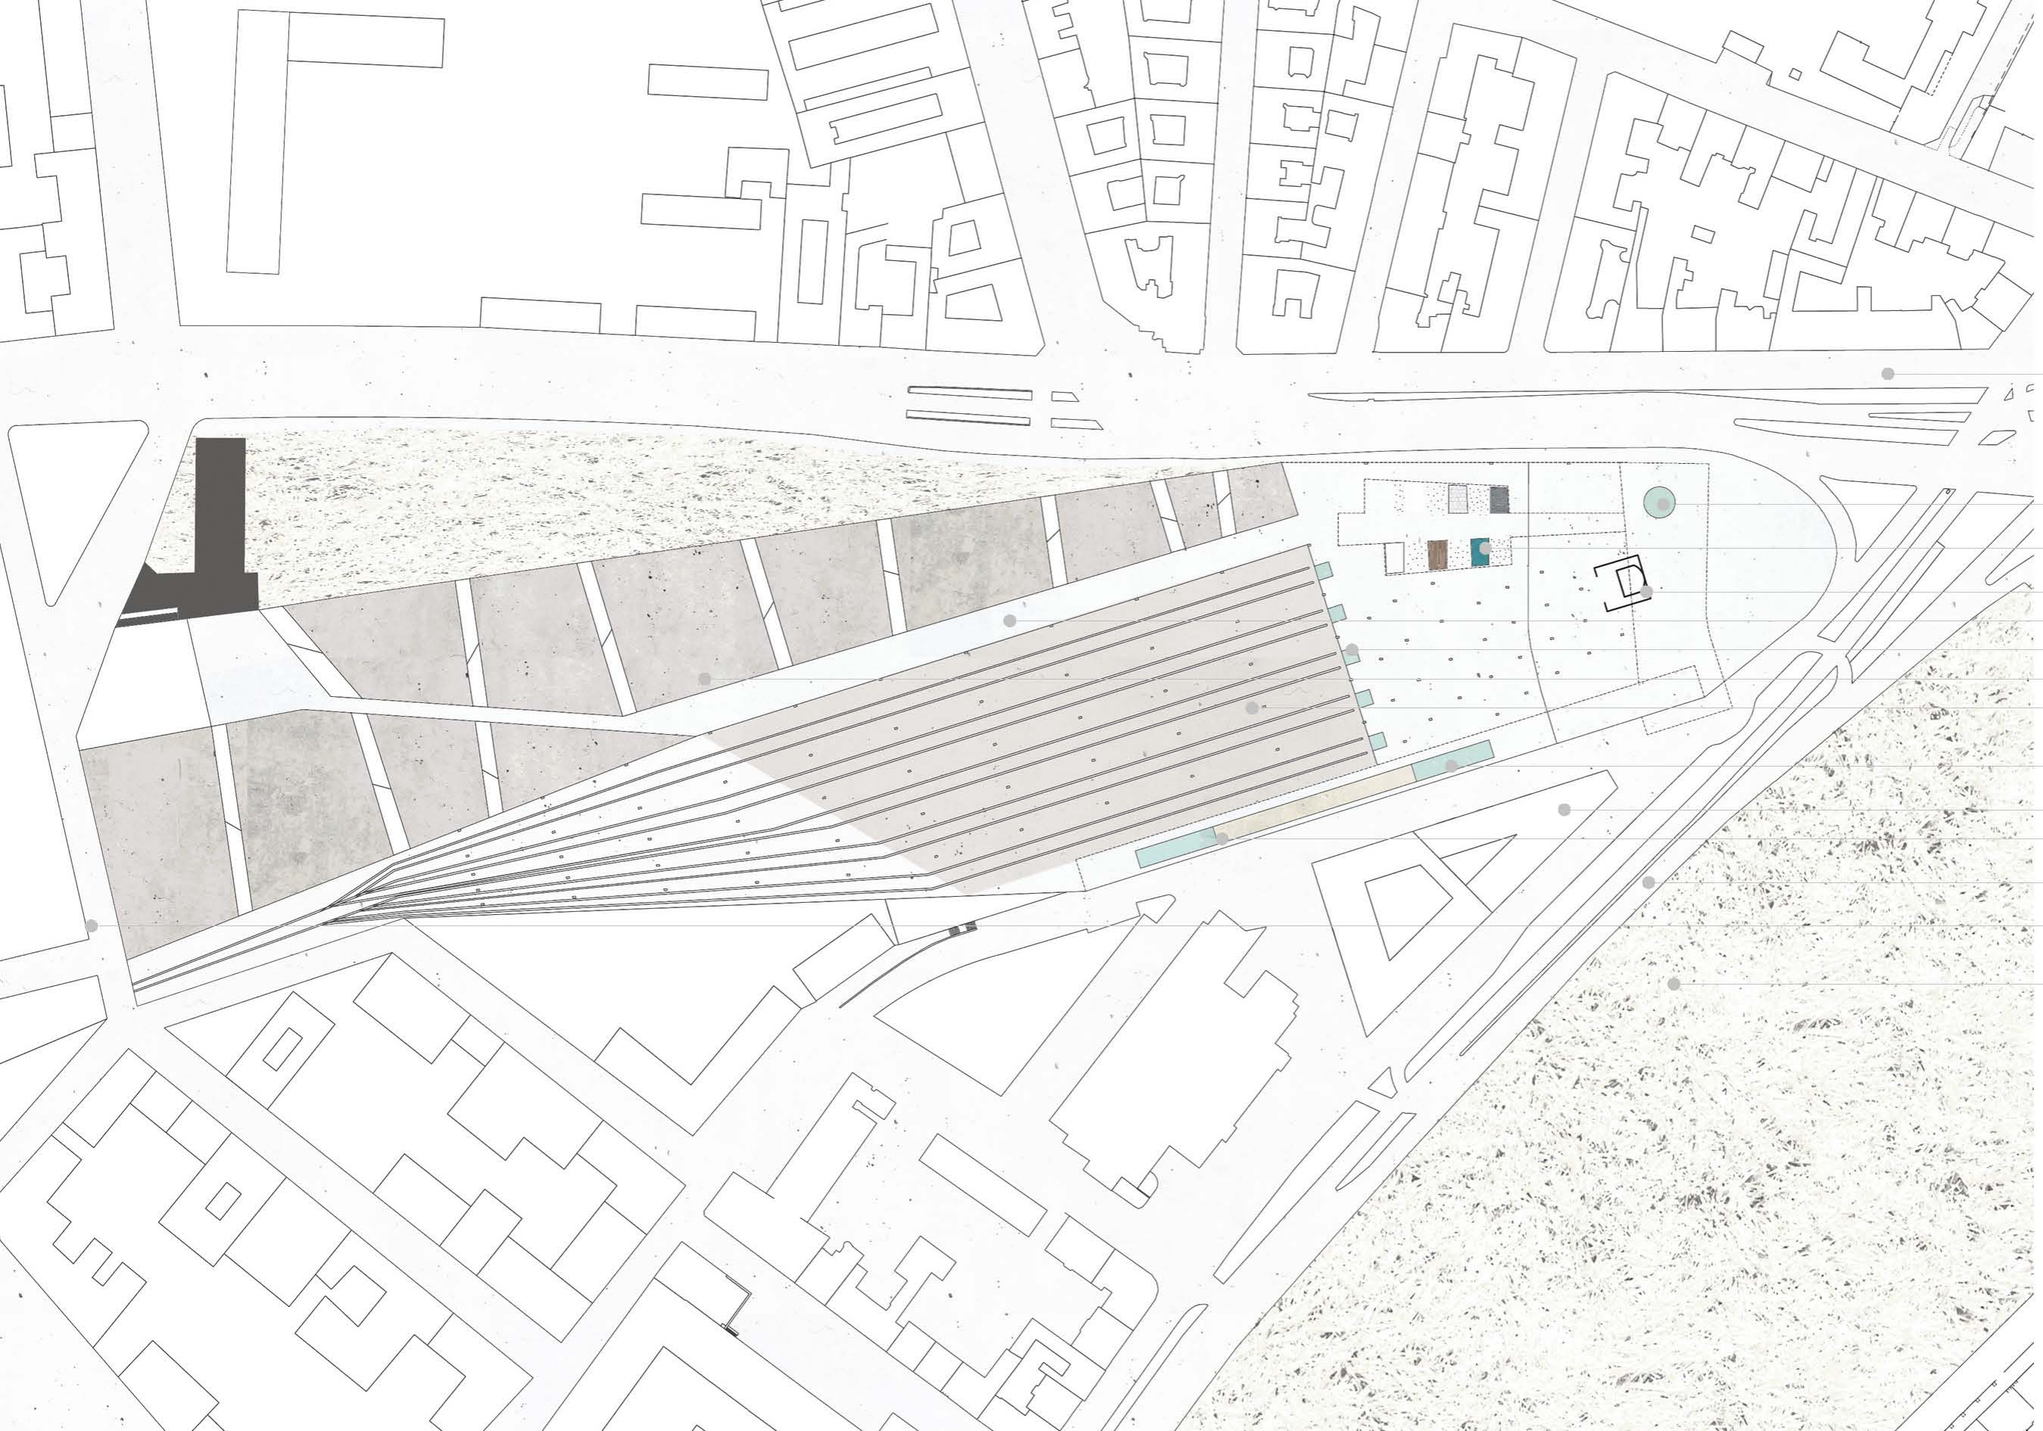



+23.00
+20.75
+10.80
+5.00
±0.00


0. Szint, pályaudvartér

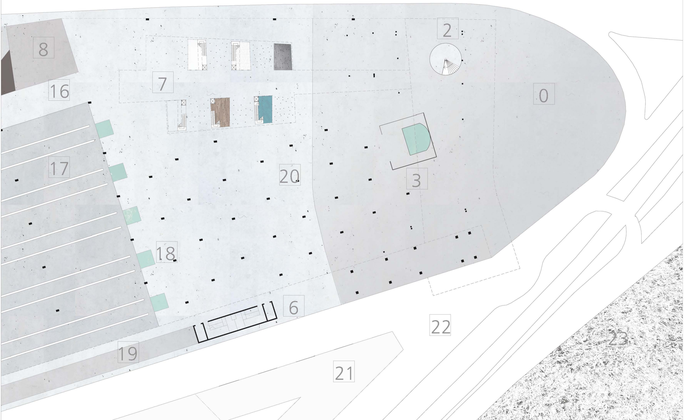

1. Szint, hasadék szint, köztéri, kulturális funkciók

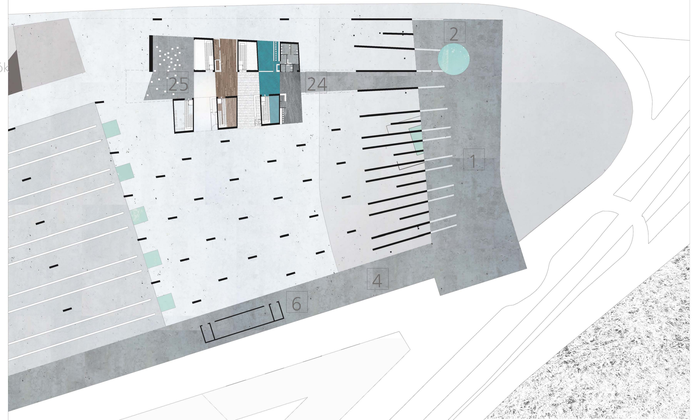


2. Szint, tető szint, plusz városi tér

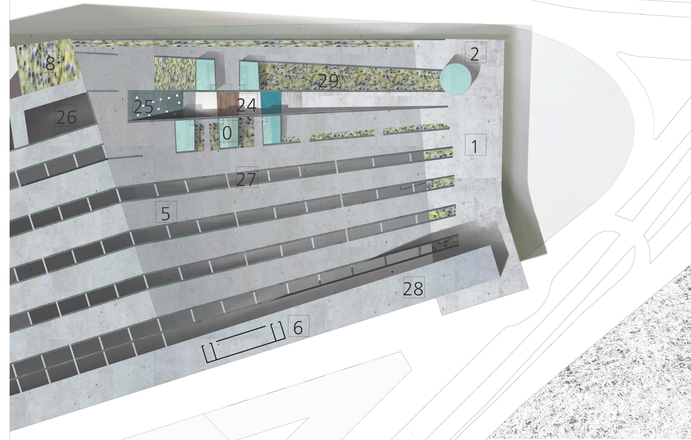


0 Magyar jakobinusok tere
1 régi körpénztár födém
2 régi körpénztár - függőleges közlekedő
3 metró kijárat
4 hosszúház - piac
5 új lefedés
6 függőleges közlekedő
7 váró
8 javasolt beépítés - szolgáltató funkciók
15 Alkotás út
16 belső sétáló
17 vágányok
18 jegypénztár
19 bicikli tároló
20 közlekedő tér
21 Krisztina pláza
22 Krisztina körút
23 Vérmező
24 váró bővítés, kulturális köztéri funkciók behasítás a tetőbe
25 tetőre vezető főlépcső
26 belső sétáló feletti bevilágító
27 pályaudvartér feletti bevilágító
28 hosszúház (piac) felső födémje
29 park


Váró, Pályaudvar szinti alaprajz, 0. Szint

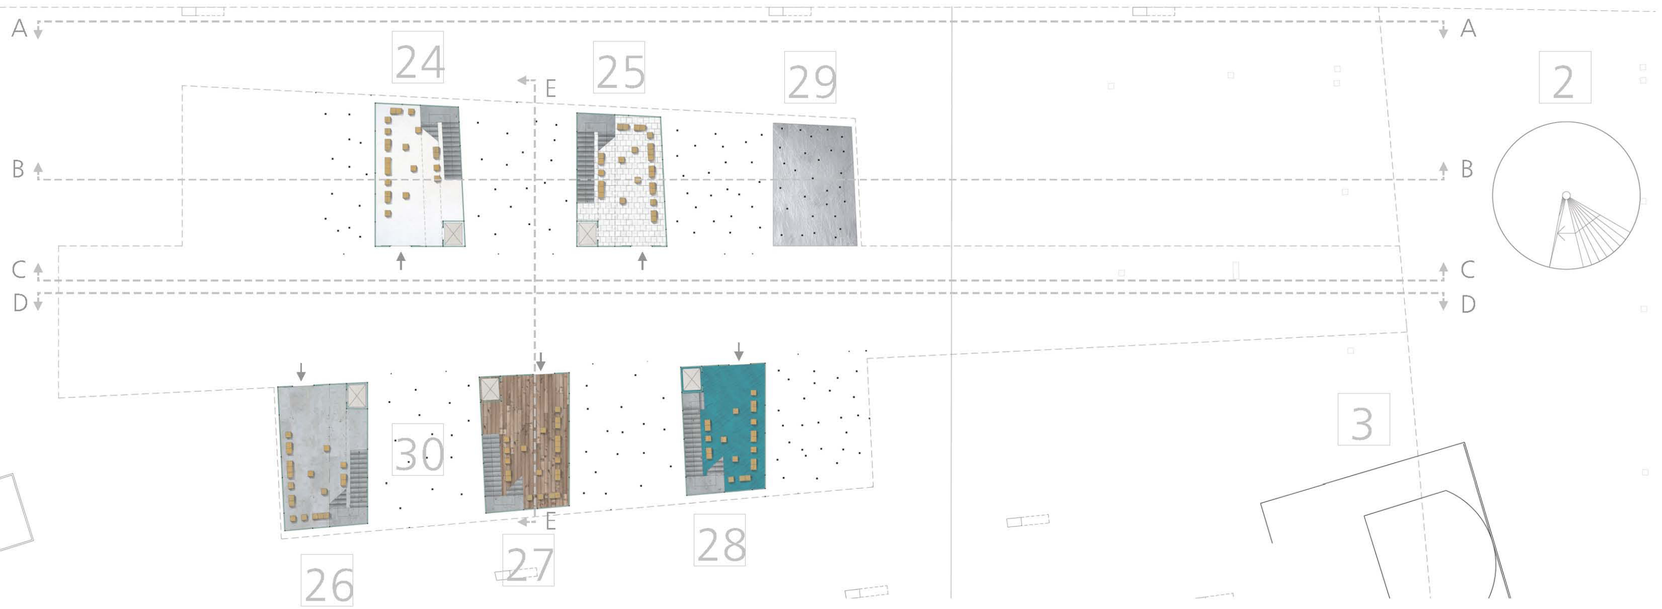

Váró, Hasadékszinti alaprajz, 1. Szint

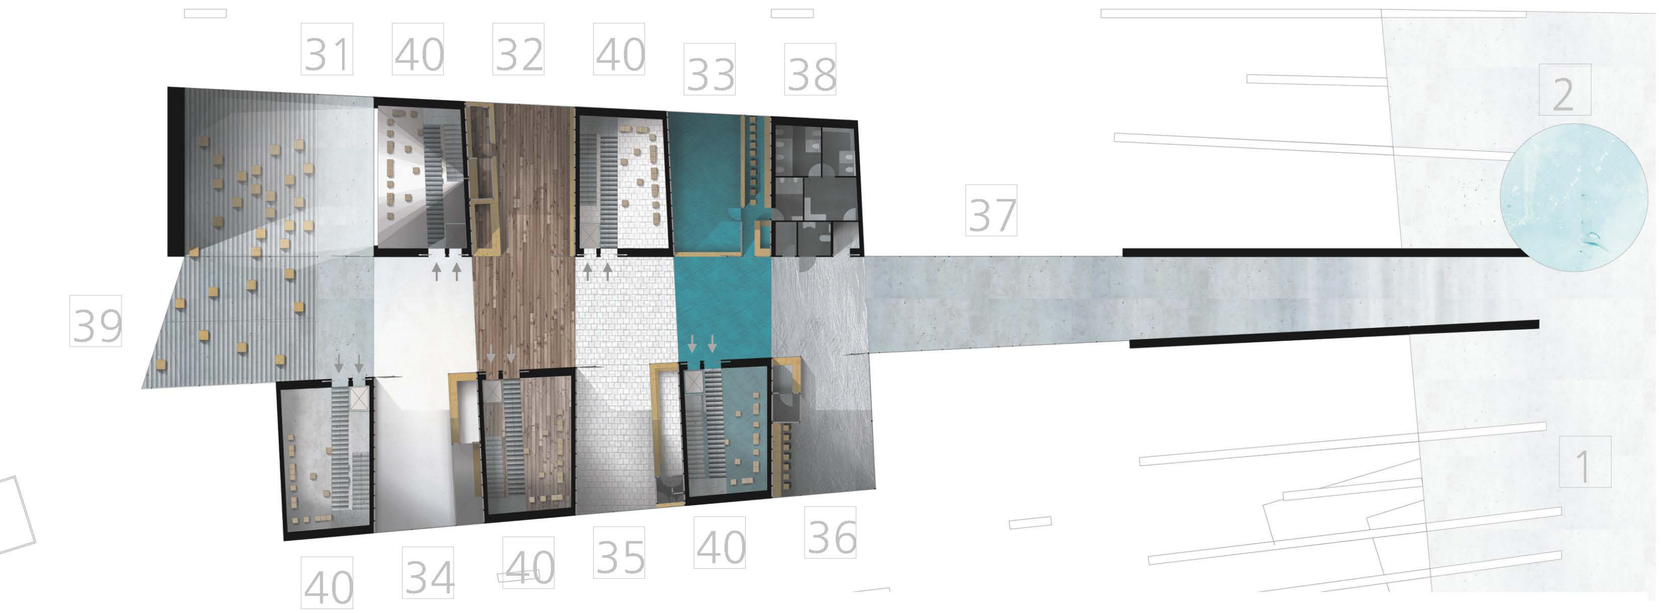


Váró, Tetőszinti alaprajz, 2. Szint

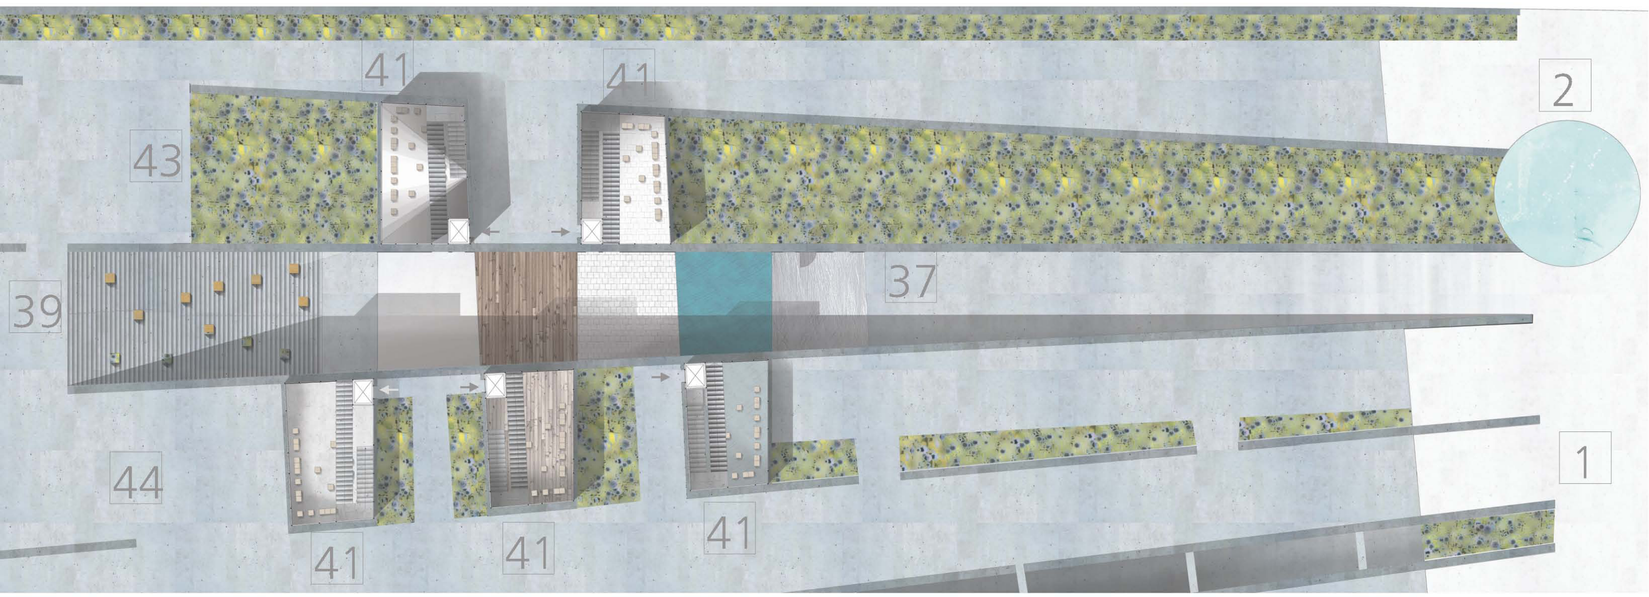

2	Régi körpénztárfelső födéme
2	Régi körpénztár - lépcső
3	Metró kijárat
15	Alkotás út
24	Váró 1. Betonip burkolat 23 db szék lépcső lift
25	Váró 2. Csempe burkolat
26	Váró 3. Beton burkolat
27	Váró 4. Faburkolat
28	Váró 5. Műgyanta burkolat
29	Fémburkolatú szabad tér
31	Mozi, betonburkolat
32	Könyvtár + mozigépész, fa
33	Gyerek játszó, műgyanta
34	Kiállítótér, betonip
35	“Resti” kávézó, csempe
36	Internetező, fém
37	Hasadék, külső szabadtéri összekötő sétány, kifojó burkolatokkal
38	Vizesblokk, wc, takszer
39	Főlépcső a tetőről
40	Váró fölötti fénykürtő
41	Váró fölötti felső üveg bevilágító
43	Virágos kert
44	Pályaudvar lefedése

Váró, D-D hosszmetszet

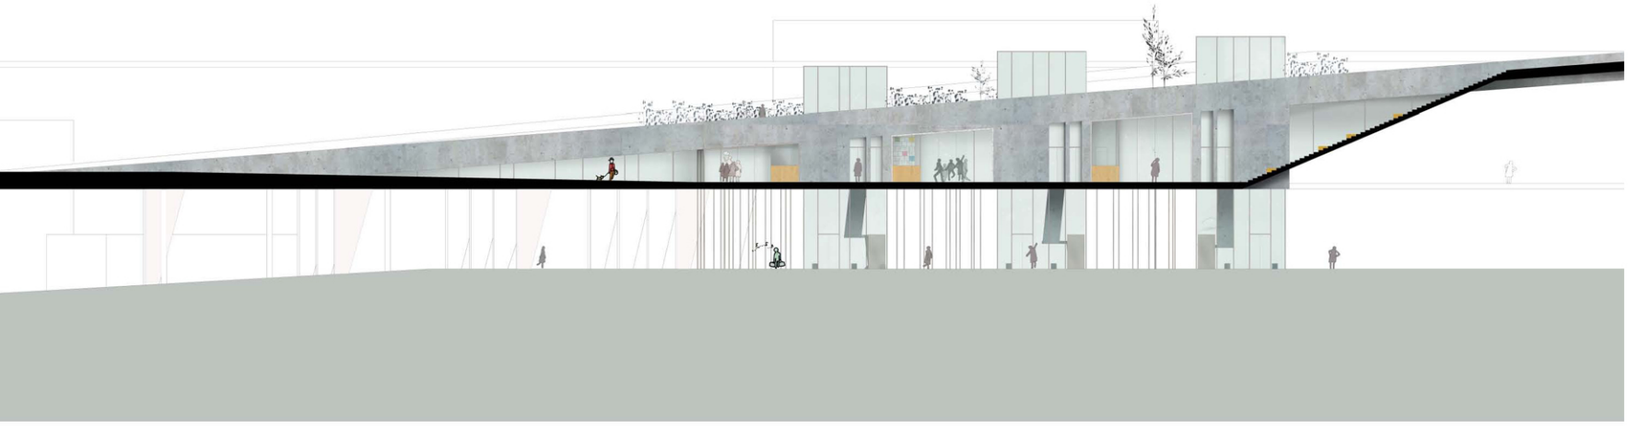

Váró, B-B hosszmetszet



Váró, C-C hosszmetszet



Váró, A-A hosszmetszet





Váró, E-E keresztmetszet