


VERESZTMENTISZET $\eta = 1:10$

L 200/200 mm vtg=0,75 mm (2x4 fm és 2x2,54 fm)

1,5 mm vtg	PVC (MULTIPLAN FG) csapadékvíz elleni szigetelőlemez, 330 mm-ként mechanikailag rögzítve VRF Eurofast TLK 45x120 dübellel és EDS-B 4,8x120 csavarral;
1 rtg	120 g/m ² fajlagos tömegű üvegszál textília (Microlith DH 120 TL) elválasztó réteg;
150 mm vtg	AUSTROTHERM AT-N100 expandált polisztirolhab hőszigetelés, (20 kg/m ³) (EPS-EN 13163-T1-L1-W1-S1-P4-BS150-CS(10)100-DS(N)5-DLT(1)5);
50 mm vtg	műgyantakötésű közetgyapot hőszigetelés, (140 kg/m ³) (MW-EN 13162-T5-DS(TH)-CS(10)60-TR10-WS-WL(P));
0,25 mm vtg	PE fólia páravédelmi réteg;
TR 150/280/0,88	teherhordó trapézlemez, beltéri oldalon 15 µm poliészter bevonattal, toldások max. 333 mm-ként EJOT JT2-12-5,5x35 horganyzott önfúró csavarokkal kialakítva.

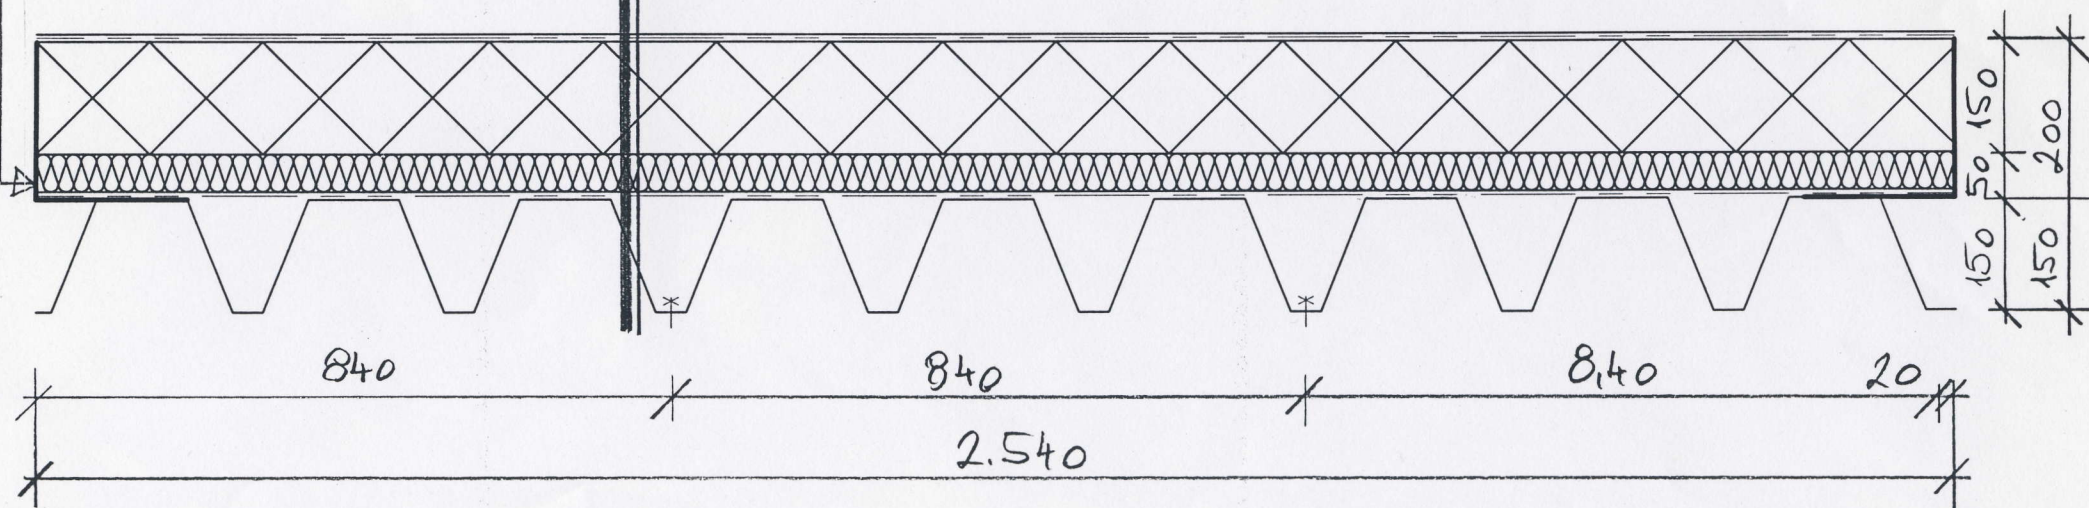

TRAPEZLEMEZES TETŐFÖDÉMSZERKEZET VIZSGÁLATA

2009. 03. 11.