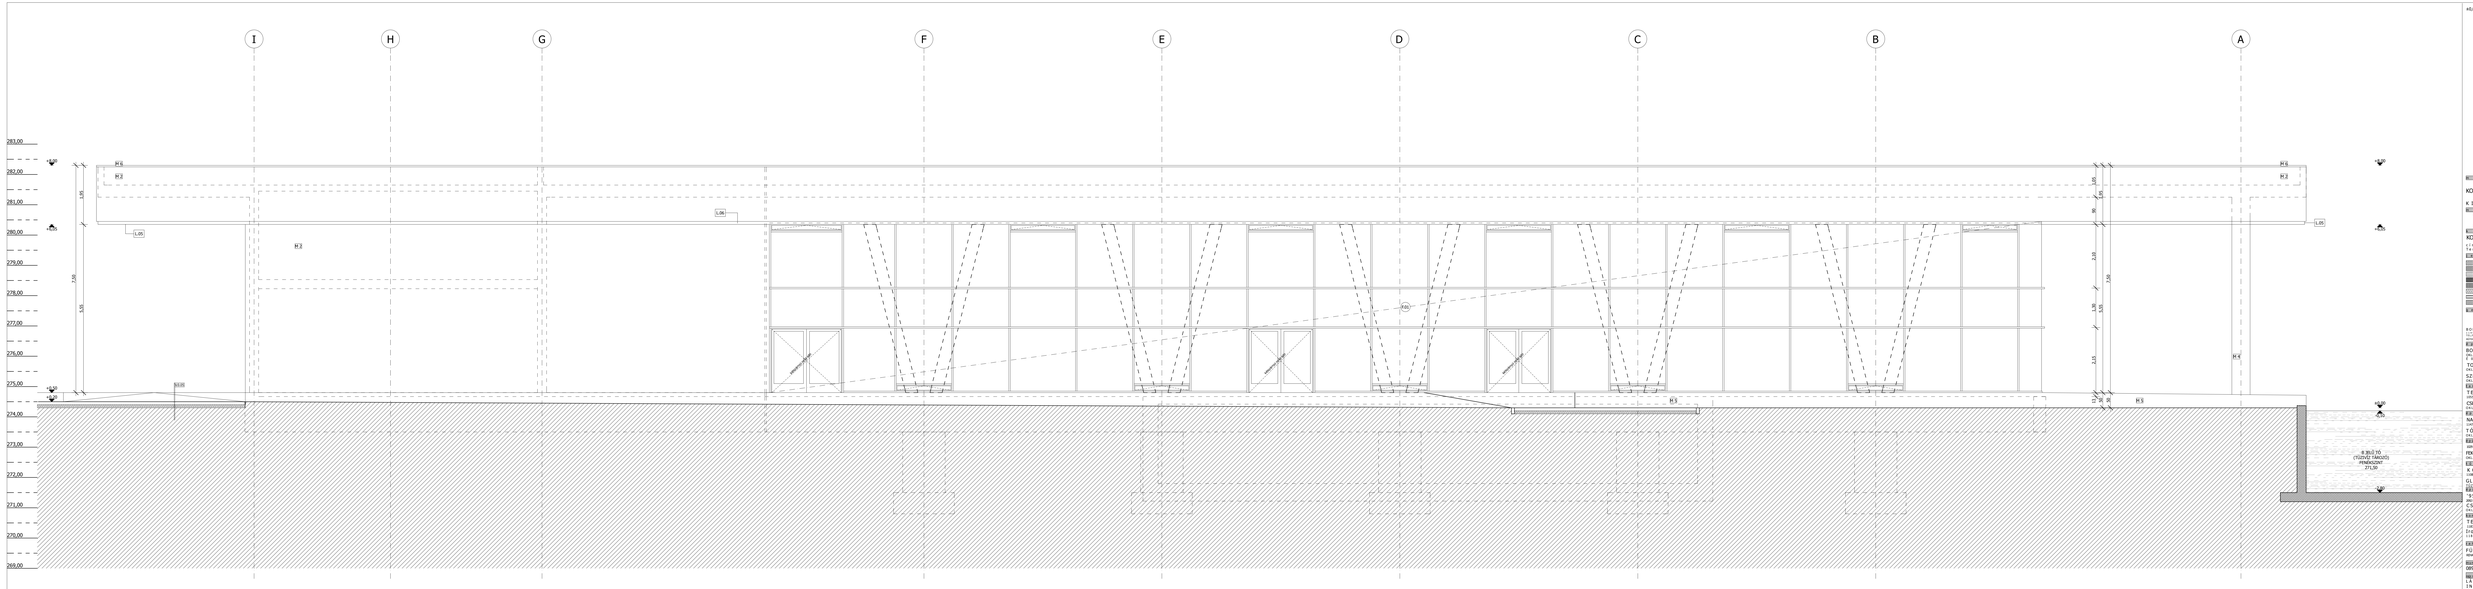

Homlokzati anyagok:

M 1 függönyfal szerkezet, RAL 7016

M 2 vakolt felület, fehér

M 3 fém nyílászáró, RAL7016

M 4 látszóbeton felület

M 5 műkő burkolat fehér színben

M 6 fém attikafedés fehér színben

±0,00=Bfm. 274,30

ÉTVÉK,
KORDA LÁTOGATÓKÖZPONT
(TYUK-HEGY 2007)

KIVITELI TERVE

Filmközpont Kft.,
Budapest Nádas,
Hrabetz Attila u. 8.

KORDA LÁTOGATÓKÖZPONT

Cím: Jánosszállás Kiscsalai Tanyaközpontközpont

- vakolat
- átlátszóan vakolatos felület
- egyszín homokos tükrözgetős
- homokos kavics
- gránitszőnyeg vízszintes rendezés

BORO

BORO ÉPÍTŐIPARI SZOLGÁLÓ KFT.
1139 BUDAPEST, VÁCI ÚT 152/B.
TEL.: +36 1 / 451 - 0000 FAX: +36 1 / 451 - 0001

BOKÁDAS PÉTER
okl. ÉPÍTŐMŰVEZETŐ, TELJESÍTŐ TERVEZŐ
TERVEZŐ

TOLVAI TAMÁS
okl. ÉPÍTŐMŰVEZETŐ

SZENDRŐI JÚLIA
TERVEZŐ

TETRAPLAN KFT.
1193 BUDAPEST, HONVÉD U. 18.

CSÉPLVARY GÁBOR
okl. TÉRINFORMATIKAI MÉRNÖK
TÉTHI LÁSZLÓ

TÓTH GÁBOR
okl. TÉRINFORMATIKAI MÉRNÖK
BÉRKI LÁSZLÓ

NAGY ÉS TÁRSAI KFT.
1147 BUDAPEST, CSŐDÖD ÉP. SÉRA.

TÓTH GÁBOR
okl. TÉRINFORMATIKAI MÉRNÖK
BÉRKI LÁSZLÓ

GEOMAPPER ELŐ-GEOD.LLC

FENETE JÁNOS
okl. TÉRINFORMATIKAI MÉRNÖK
VT ÉS ÉTFK

KOFIT BT.
1149 BUDAPEST, ERDŐS U. 2.

GLÜCK GÁBOR
okl. TÉRINFORMATIKAI MÉRNÖK
TÉTHI LÁSZLÓ

'95 APŐZIS BT.
1149 BUDAPEST, ERDŐS U. 2.

CSOTT-RÓBERT
okl. ÉPÍTŐGÉPÉSZMÉRNÖK
VÍZELLÁTÁSMŰSZ.

TECO-GASTRO BT.
1149 BUDAPEST, Erdős u. 79-81.

Irodák:
1181 Budapest, Szabadság u. 79-81.

FÜLÖP ERIKA
okl. ÉPÍTŐ- ÉS VÍZGAZDÁLKODÁSI MÉRNÖK
ÉS-Víz

Kiadás dátuma:	2010. 03. 30.
Méretarány:	1:100
Munkaszám:	4/2/08
Megnevezés:	HÁTSÓHOMLOKZAT KÁVÉZÓ ÉS INFORMÁCIÓK ÉPÜLET ÉSZAKI HOMLOKZAT
Dátum:	2010. DECEMBER