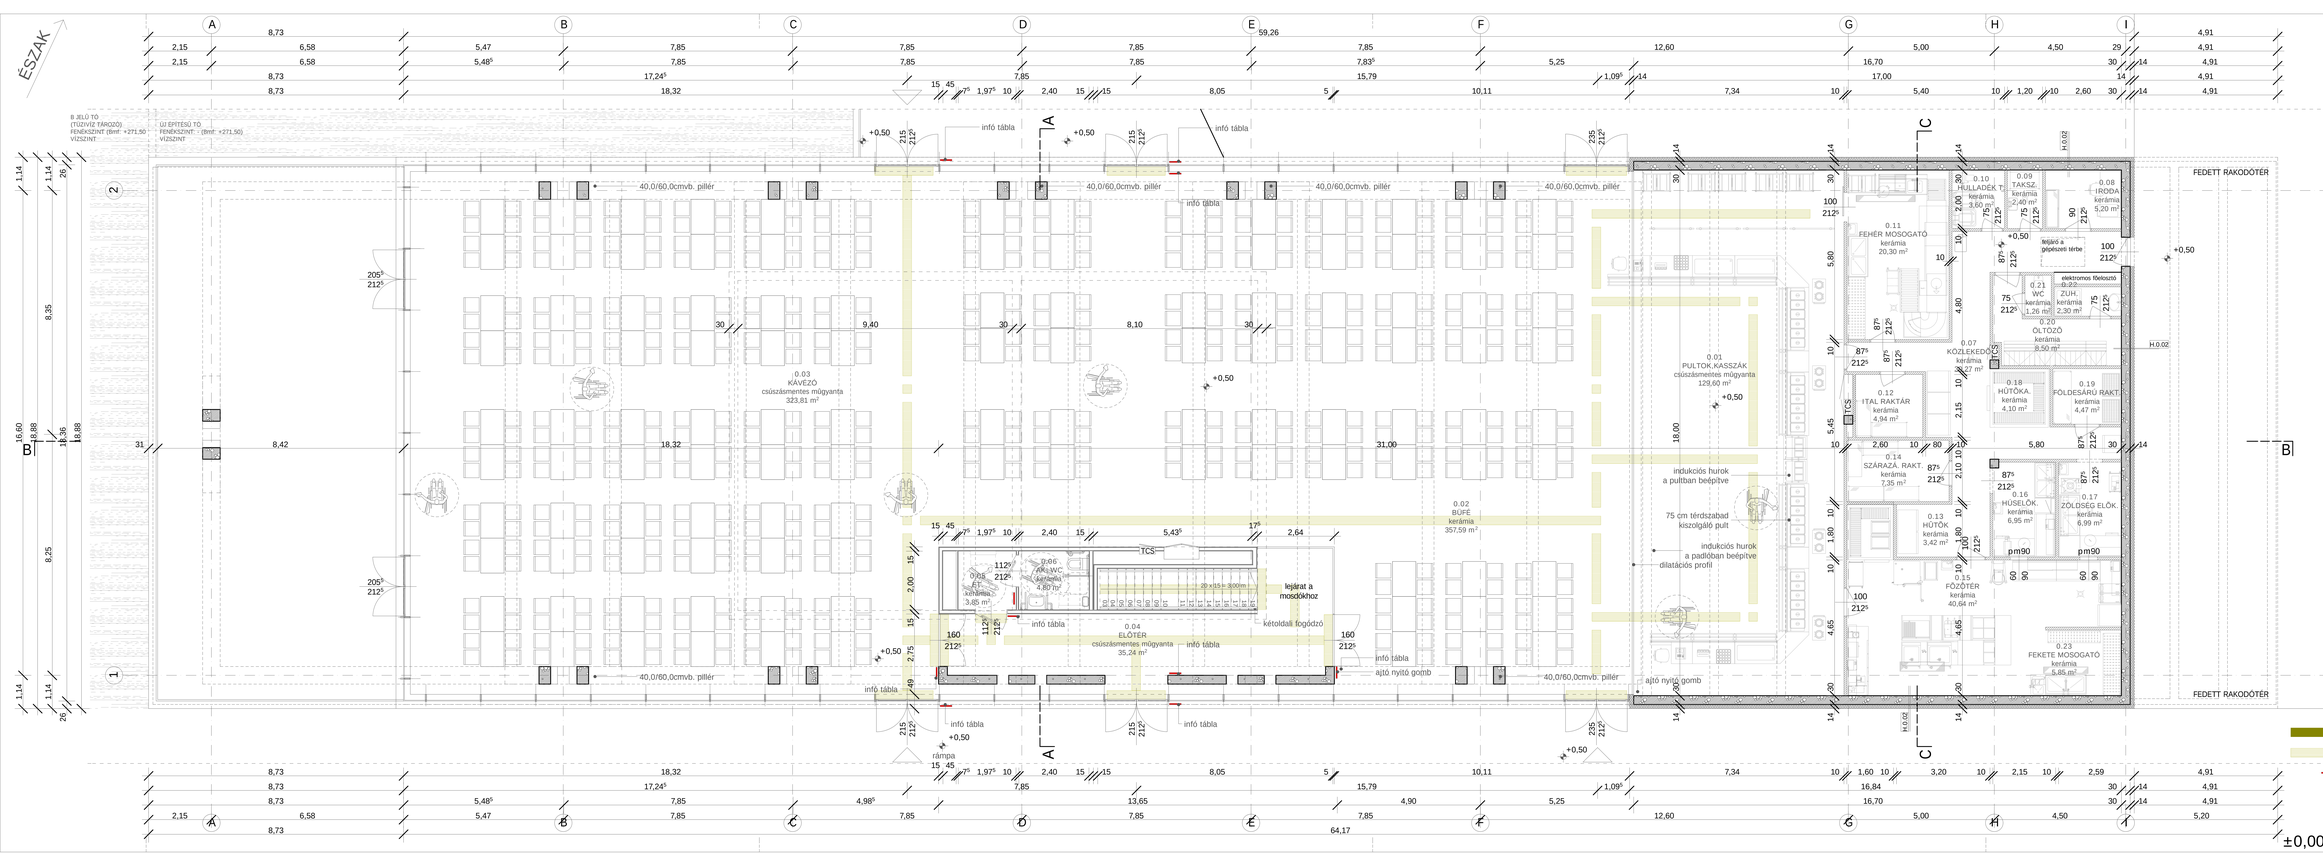

burkolat érdegítés, színezés épületen kívül

burkolat érdegítés, színezés épületen belül

INFÓ tábla, elhelyezési magasság: 150 cm

munka neve	ETYEK, KORDA LÁTOGATÓKÖZPONT ETYEK HRSZ.: 1572 FENNMARADÁSI ÉS TOVÁBBÉPÍTÉSI ENGEDÉLYEZÉSI TERVE
megrendelő	Filmközpont Kft., 8097 Nadap, Haladás utca 19.
kezdeménye	KORDA LÁTOGATÓKÖZPONT című pályázat Fennmaradási és Továbbépítési Engedélyezési Tervdokumentációjához.
e l m a g y a r á z a t	vasbeton b e t o n égetett kerámia hőszigetelés homokos kavics t a l a j
g e n e r á l t e r v e z ő	BORD ÉPÍTŐ IPARVÁLLALAT, STUDIÓ BORD ÉPÍTÉSZ STÚDIÓ KFT. 1149 BUDAPEST, EGRESSY ÚT 31.-33. TELIFAX: +36-1/787-86-46; +36-20/935-98-84 MŰTEREM: 1146 BUDAPEST, NAGY LAJOS KIRÁLY ÚTJA 20.
é p í t é s z t e r v e z ő	BORDÁS PÉTER OKL. ÉPÍTÉSZMÉRNÖK, FELELŐS TERVEZŐ É 01-4760 TOLVAJ TAMÁS OKL. ÉPÍTÉSZMÉRNÖK SZENDRŐI JÚLIA OKL. ÉPÍTÉSZMÉRNÖK HOLOVITS ANNAMÁRIA OKL. ÉPÍTÉSZMÉRNÖK
t a r t ó s z e r k e z e t t e r v e z ő	TETRAPLAN KFT. 1055 BUDAPEST, HONVÉD U. 16. CSÉFALVAY GÁBOR OKL. ÉPÍTŐMÉRNÖK T-T 13-10216
k ö z ú t e p í t é s z t e r v e z ő	NAGY ÉS TÁRSAI KFT. 1147 BUDAPEST, LŐCSEI ÚT 100/A. TÓTH GÁBOR OKL. GÉPÉSZMÉRNÖK G-T-01 11037
é p ü l e t v i l l a m o s s á g i t e r v e z ő	1029 BUDAPEST, ELŐD VEZÉR U.57. FEKETE JÁNOS OKL. VILLAMOSMÉRNÖK VT 01-9776
k ö z e g é s z e t i t e r v e z ő	BROLEX KFT. 2339 MAJOSHÁZA PETŐFI U. 15. GLÜCK GÁBOR TŰZVÉDELMI MÉRNÖK I-085/2008
é p ü l e t a k u s z t i k a i t e r v e z ő	'95 APSZIS BT. 2092 BUDAKESZI, HÁKOZDI ÚT 1/A. CSOTT RÓBERT OKL. ÉPÍTÉSZMÉRNÖK SZSZ-2-13/0405-02
k o n y h a t e c h n o l ó g i a t e r v e z ő	TECO-GASTRO BT. 1183 Budapest, Gyömrői u. 79-81. Iroda: 1183 Budapest, Gyömrői u. 79-81.
r e h a b i l i t á c i ó s s z a k é r t ő	FÜLÖP ERIKA REHAB. KÖRNYEZETTERV SZAKMÉRNÖK É2-01-4514
munka száma	089
rajz típusa	M 1:100
rajz neve és száma	E E - 0 2 LÁTOGATÓI KÁVÉZÓ ÉS INFORMÁCIÓS ÉPÜLET FÖLDSZINTI ALAPRAJZ
d á t u m	2 0 1 1. F E B R U Á R