




Metszet az előcsarnok-kiállítóterén át (A-A metszet m1:200)

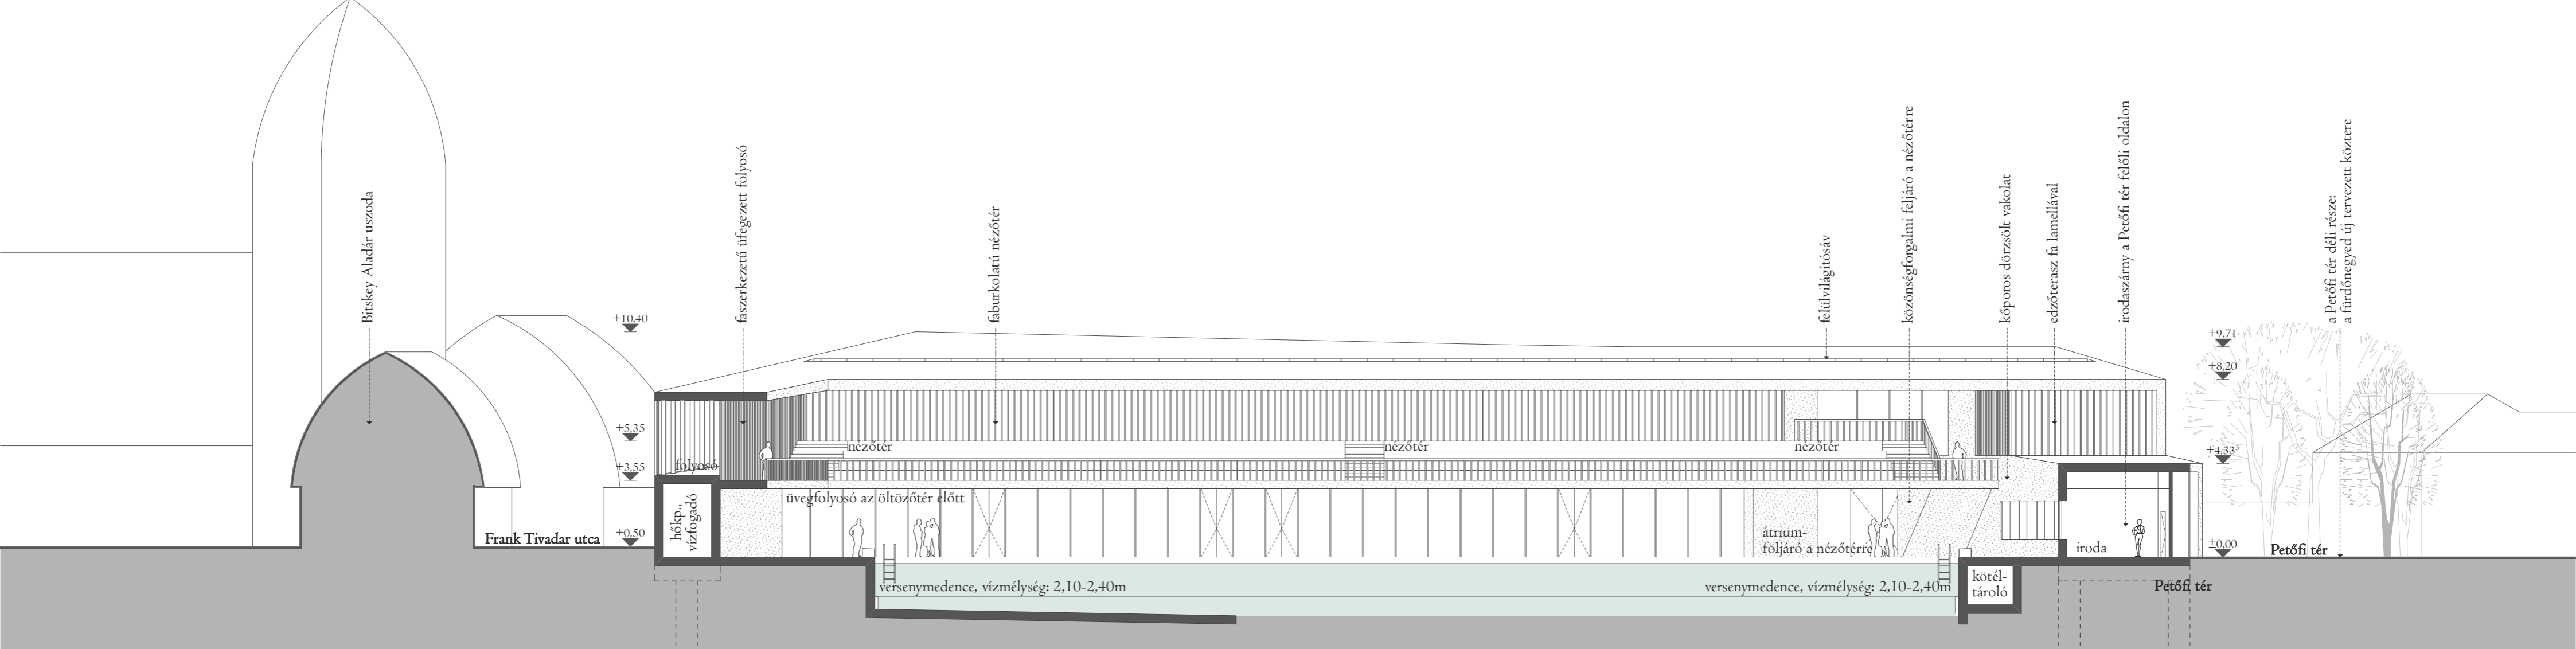


Hosszmetszet a versenymedencén át, a fedett lelátó nézetével (B-B metszet m1:200)

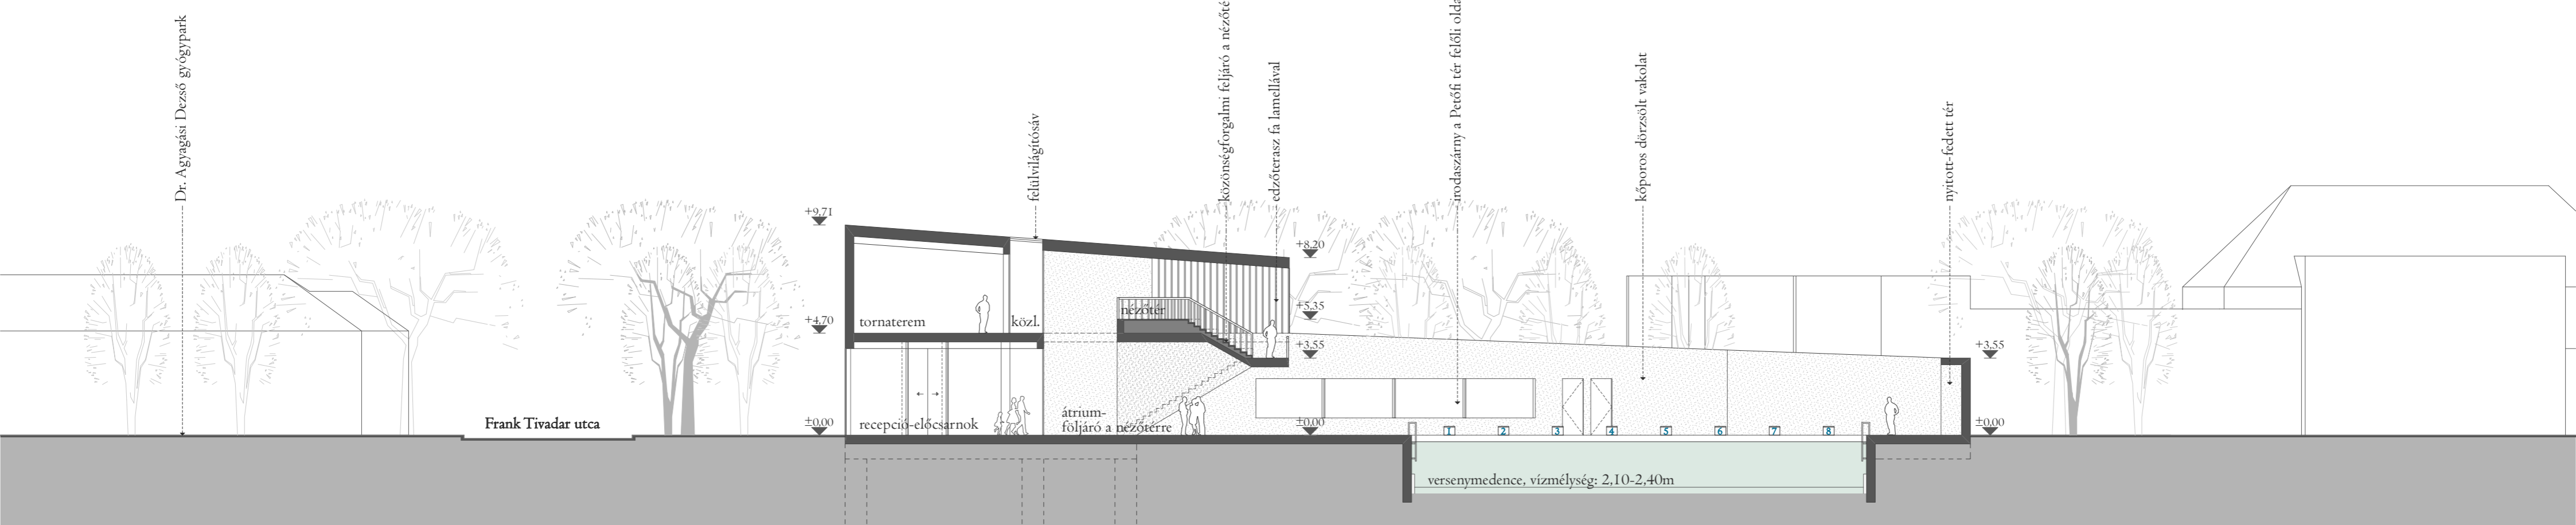

Metszet a közösségforgalmi feljárón át (C-C metszet m1:200)

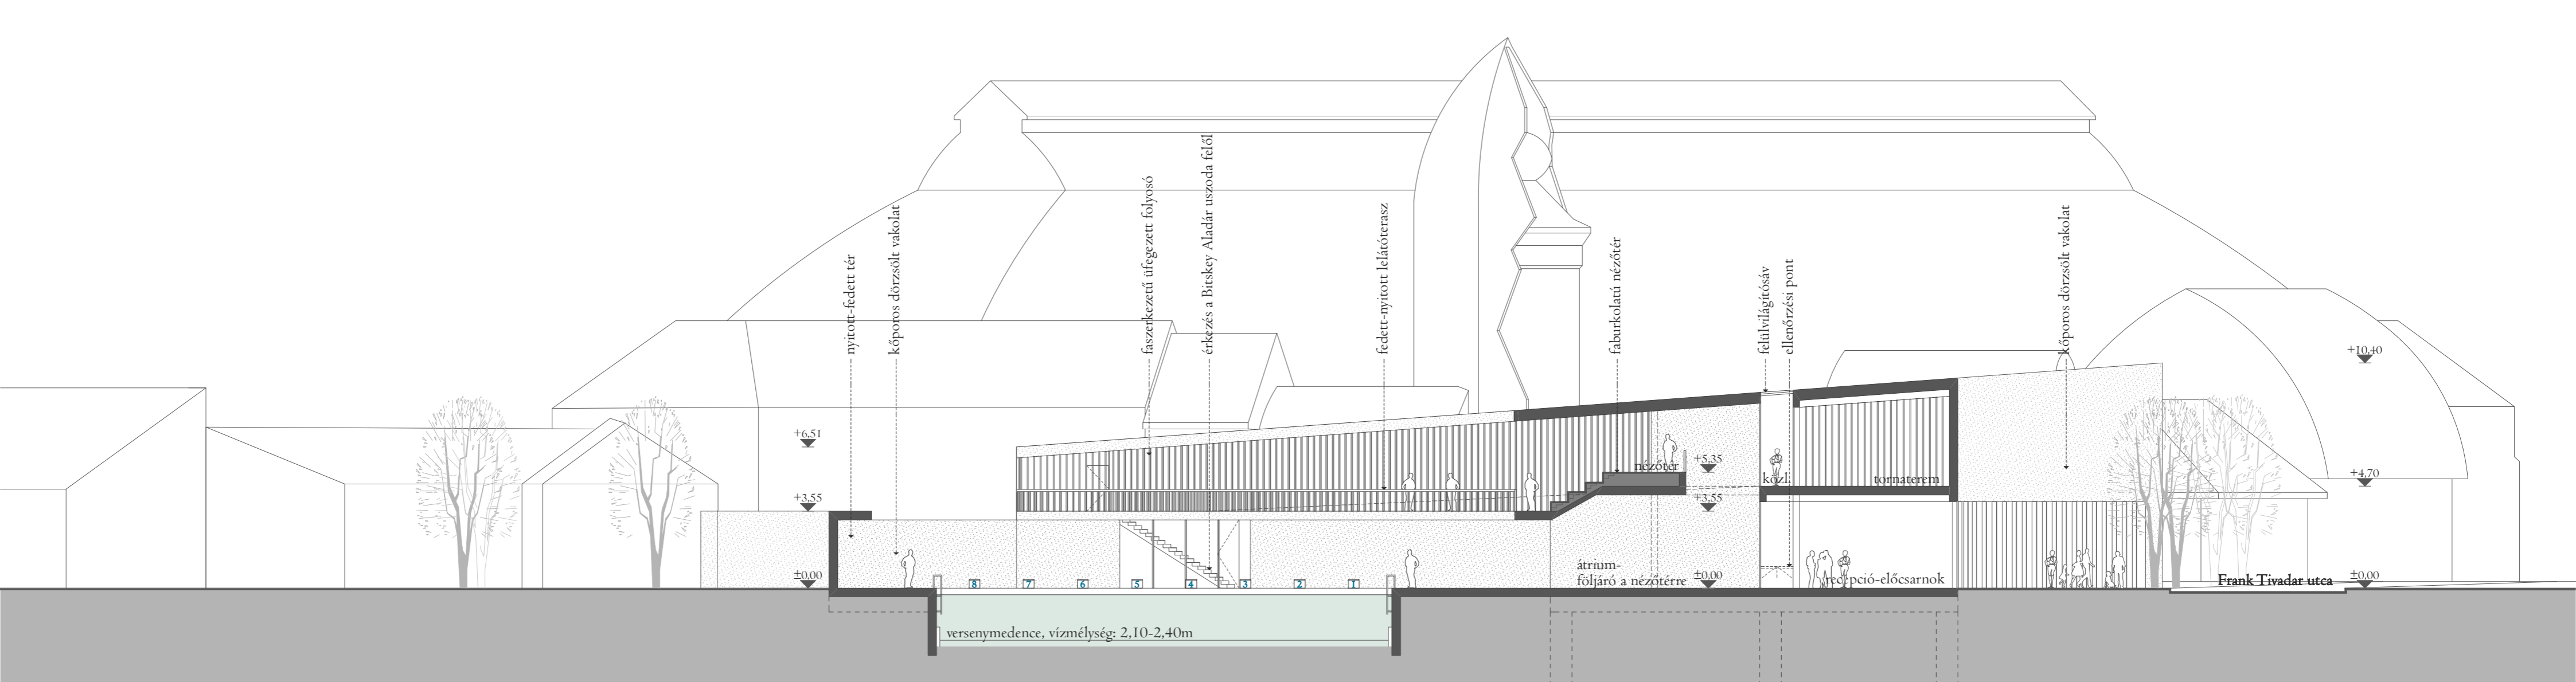

Metszet az előcsarnok-átriumon át (D-D metszet m1:200)

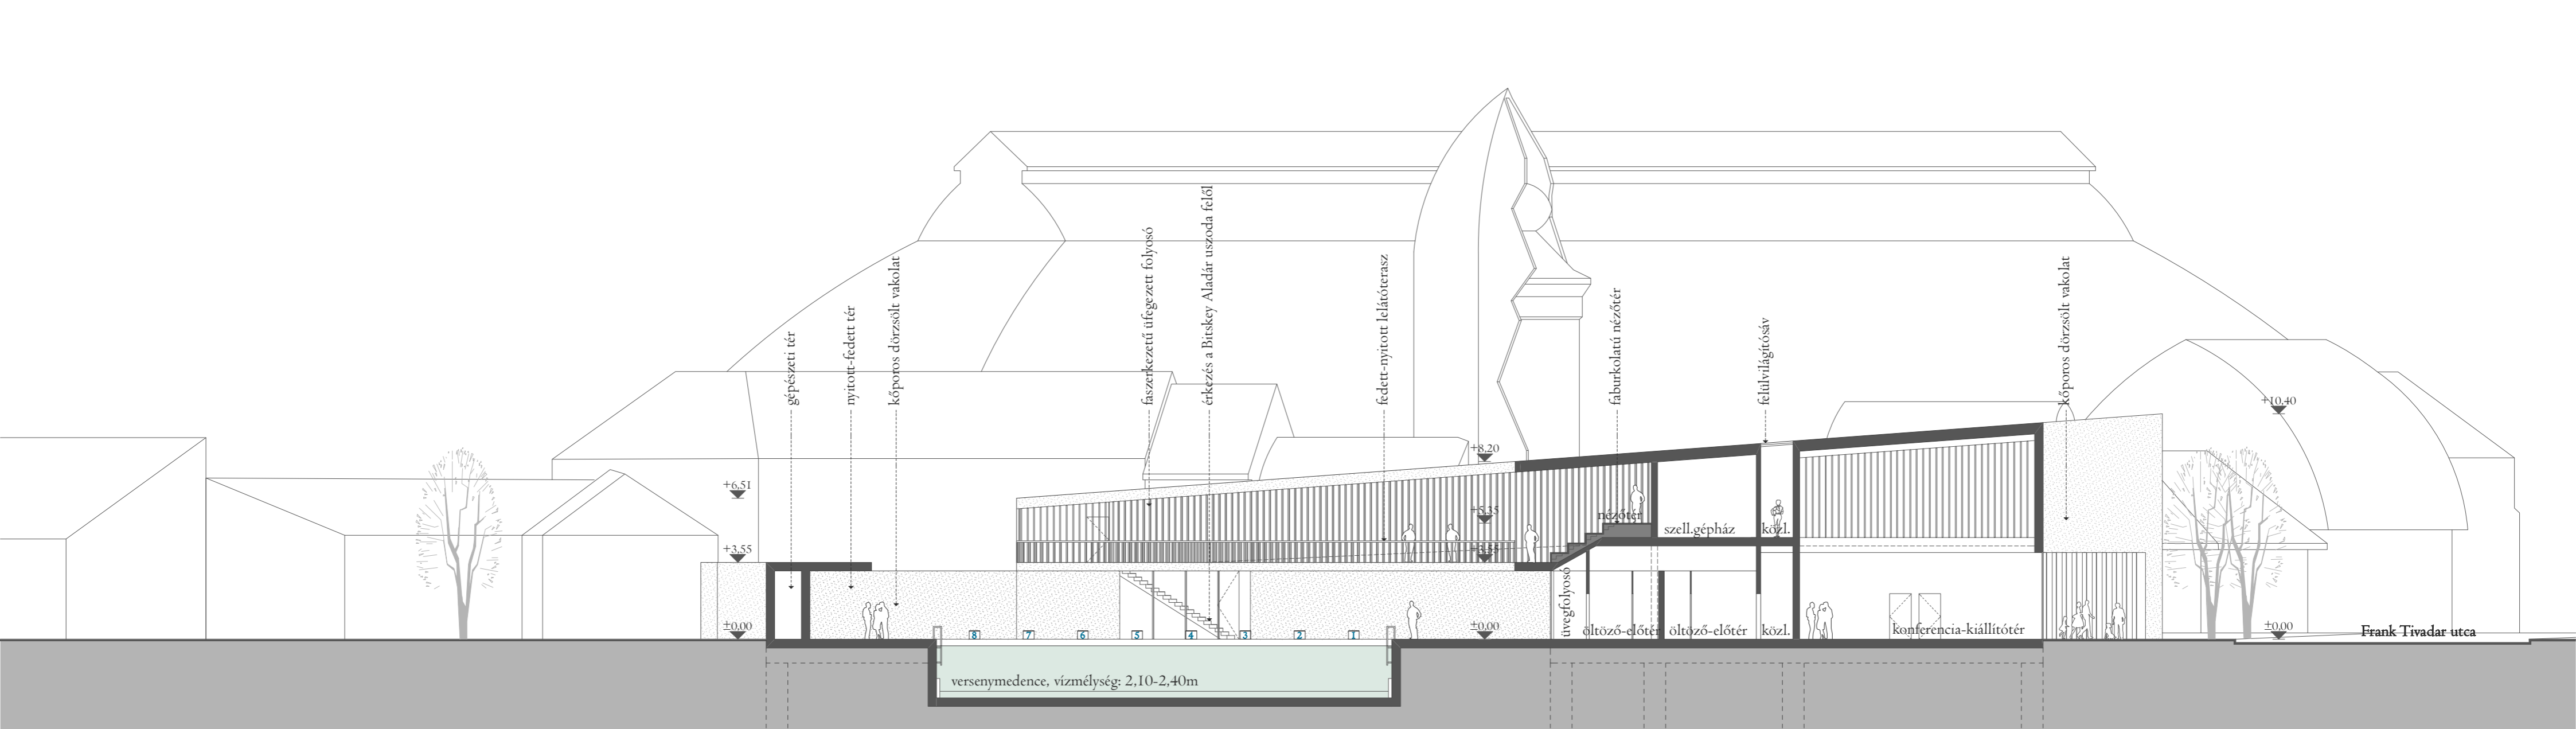

Metszet a fedett-nyitott felüljárón át (E-E metszet m1:200)

