

„Értékfeltárás - hagyományőrzés - megújulás”





Hódmezővásárhelyen, a Zrínyi utca közterületi megújítását a Ginkgo szálló magánberuházása indukálta. A tipikus Dél-alföldi mezőváros belvárosi utcája őrzi a múlt századi léptéket, városszerkezeti struktúrát. Az arányos, szép homlokzatú épületek közül kiemelkedik az 1901-ben épült úri kaszinó secesziós tömbje - tervezője: Sándy Gyula.

A megújítás vezérelve a rejtőzködő értékek feltárása, bemutatása volt. Az ehhez alkalmazott eszköztár fő eleme a klinkertégla, mivel a településen ennek nagy hagyományai vannak, a rangos épületeken máig megjelenő módon. A város büszke művészetpártoló szemléletére. A meglévő alkotások mellett kortárs üvegplasztikák - Bojti András művei - is megvalósultak a tájépítészeti koncepció részeként. A kortárs szemlélettel, a mai igényeket kiszolgáló terv részletei nagy gondossággal kidolgozottak. Az átépült utca, a magasabb környezeti minőség az itt élők számára a közösségi élet kedvelt helyszínéül szolgál.

“Exploration of valuable - keep of tradition - renewal”

In Hódmezővásárhely the public place renewal of Zrínyi Street was induced by the private investment of Ginkgo Hotel. The city street of this typical South-Plain country town keeps the past century scale, structure of the town. From the proportionate, of beautiful façade buildings the secessionist block of the casino built in 1901 is striking - designer: Gyula Sándy.

The leading principle of the renewal was the exploration and presentation of the hiding valuables. The main element of the means applied to this was the clinker, as it has a great tradition in this settlement - and it still appears at building of rank. The town is proud of supporting view of art. Beside the existing compositions contemporary glass plastics - work of András Bojti - were also realized as a part of landscaping conception. Looking at in contemporary way the parts of the plan serving the up-to-date demands were worked out with great care. The rebuilt street, the higher environmental quality serves as a much liked place of social life for the persons living here.

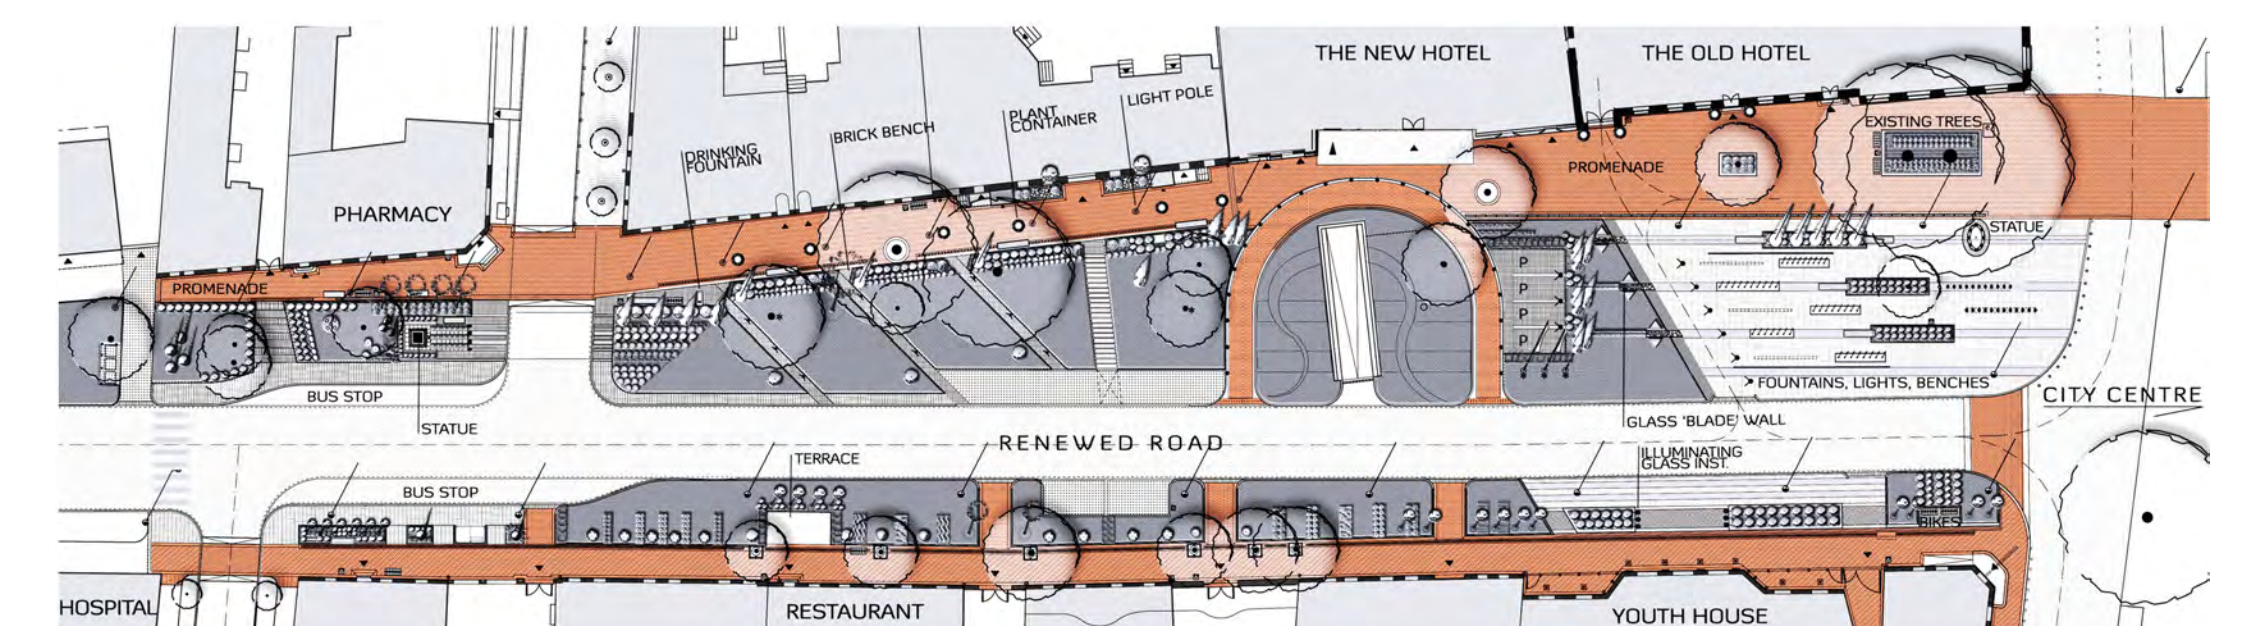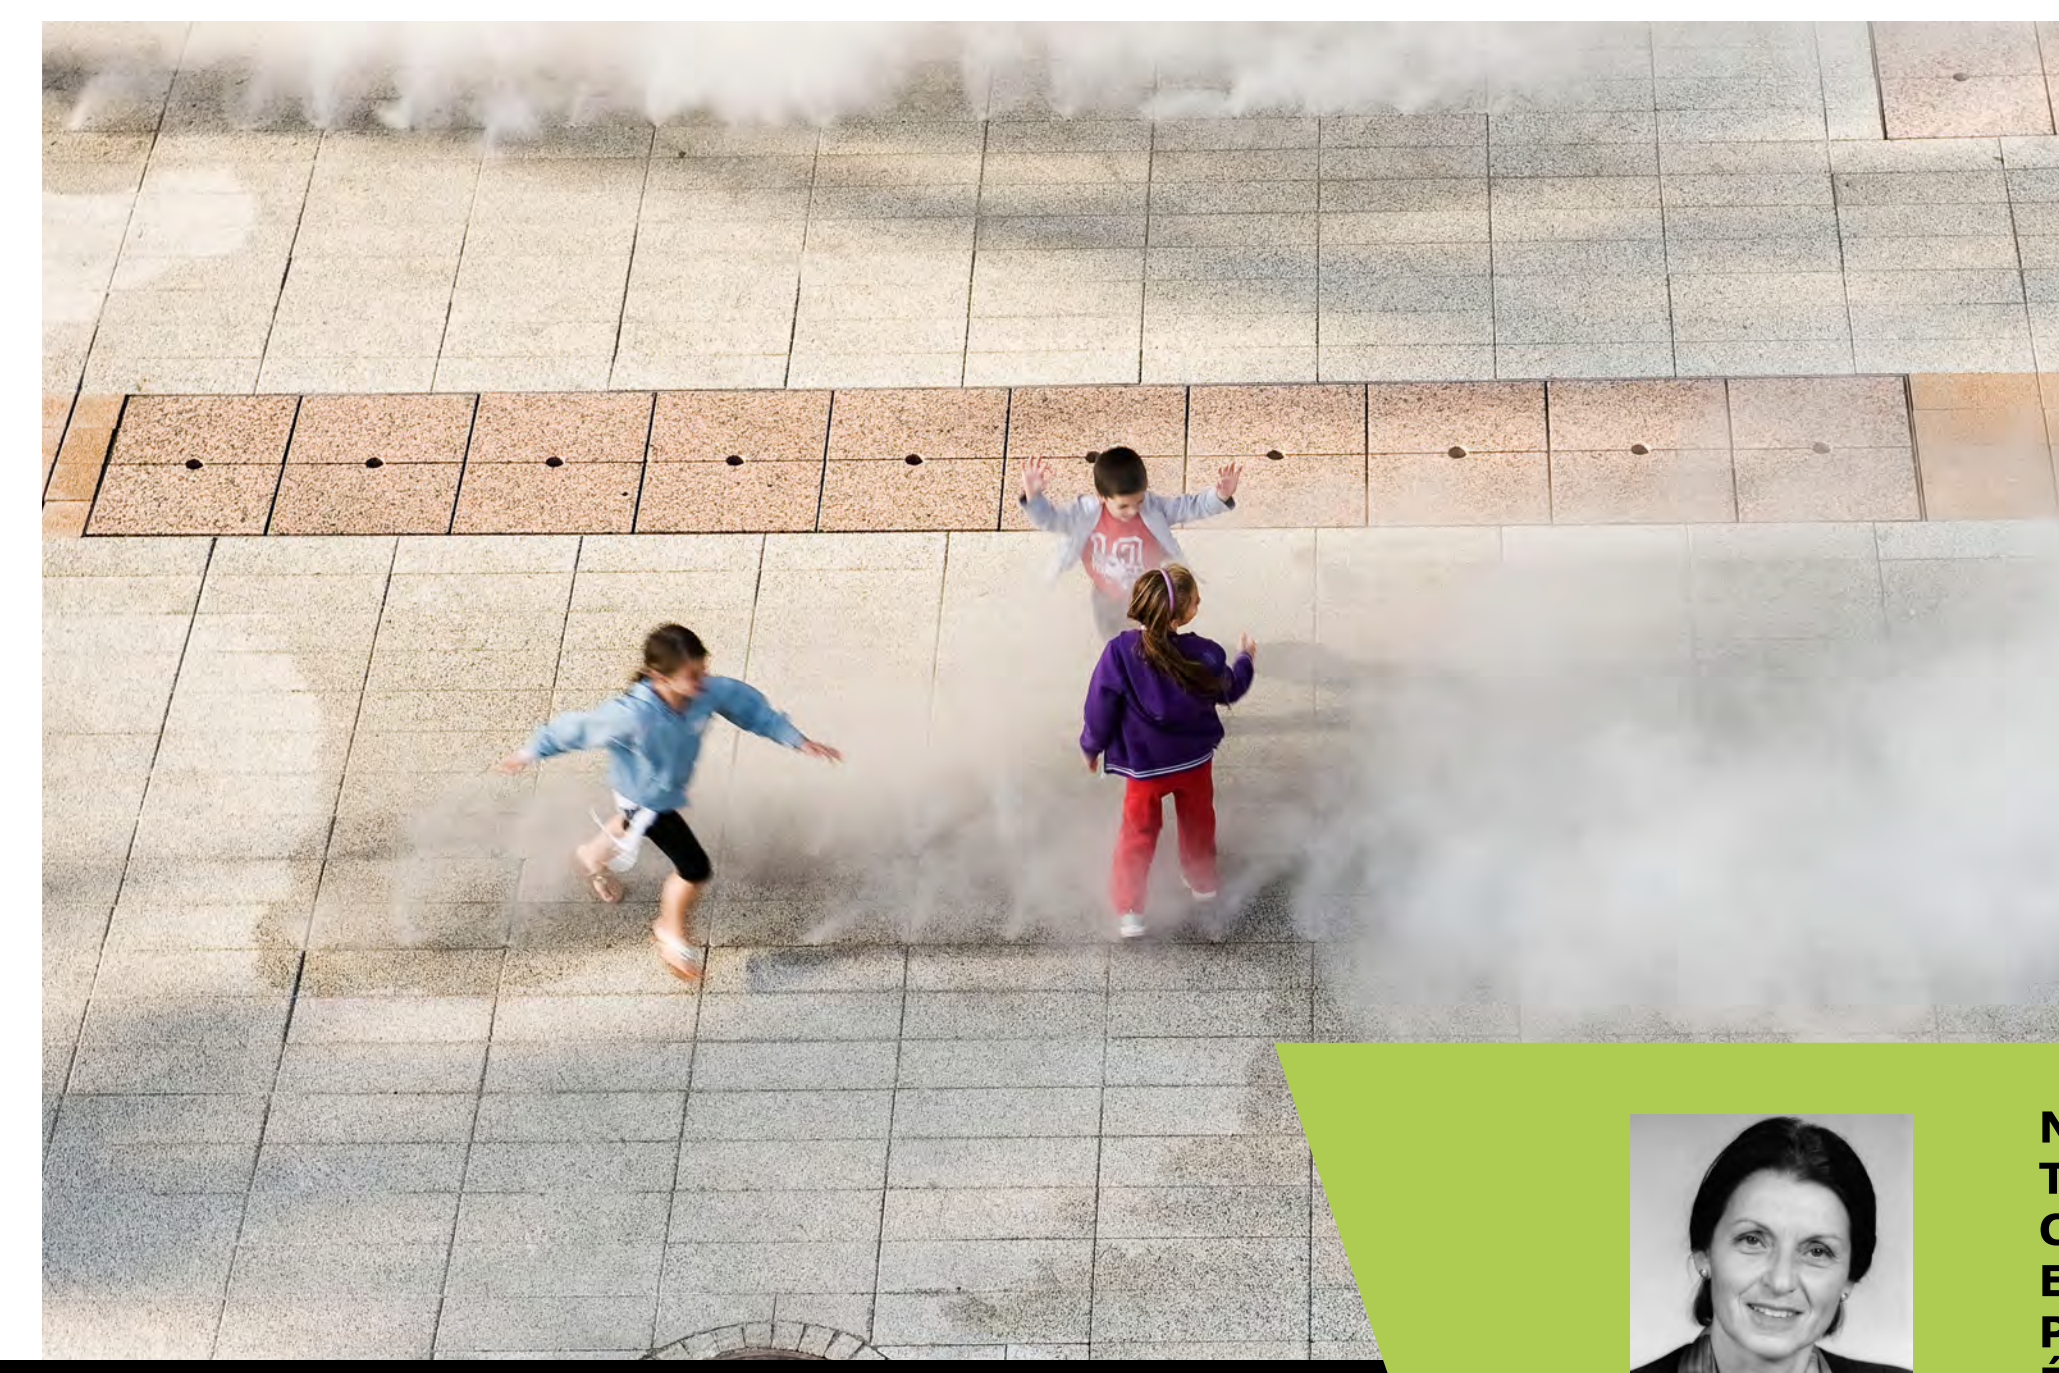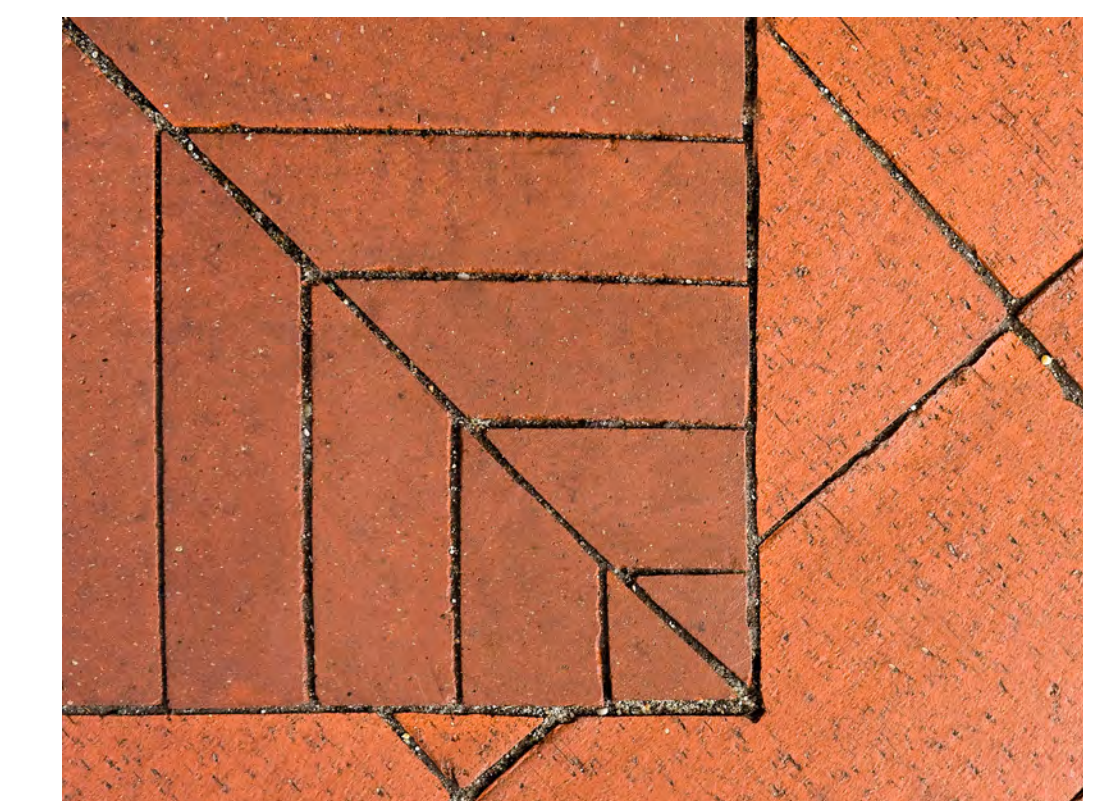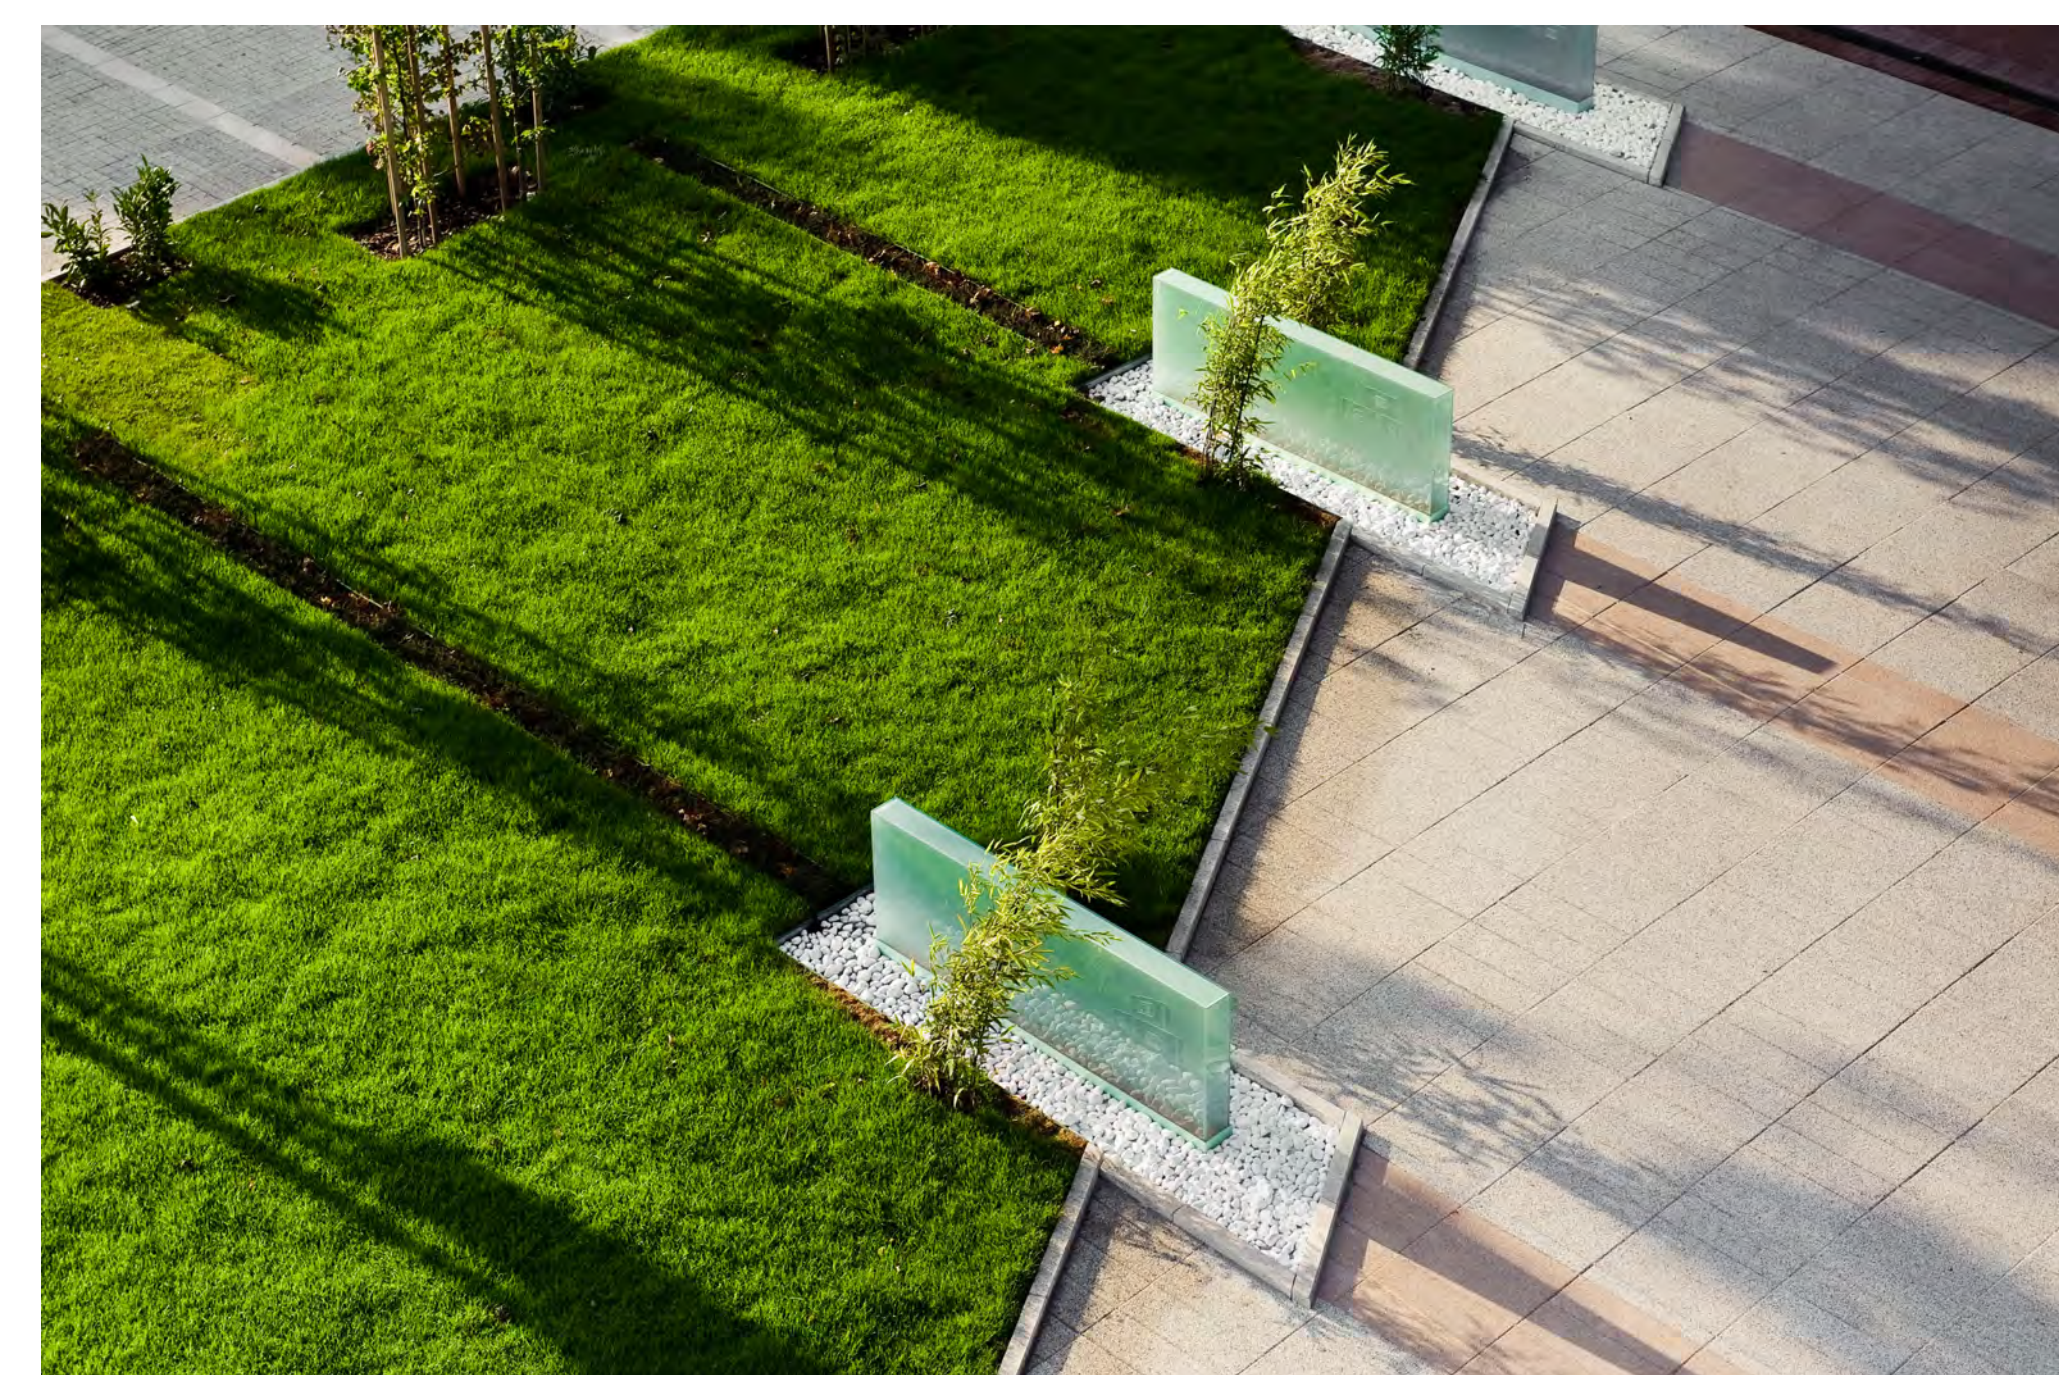

Név / Name: Land-A Műterem - Andor Anikó
Társszerzők neve / Co-designers' name: P. Pásti Katalin, Leitner Enikő, Varga Eszter, Zsovák Ildikó, Elek Attila / **Üvegszobrász:** Bojti András
Cégnév / Company name: Land-a Kft.
Elérhetőségek / Contacts: H-1051 Hungary, Budapest, Sas utca 17. / +36 1 302 47 60 / land-a@land-a.hu / www.land-a.hu
Projekt neve / Project name: Hódmezővásárhely - Zrínyi utca komplex felújítási terve / Complex renovation plan for Zrínyi Street
Évszám / Year: 2010