1.
0,8 cm Greslap
0,5 cm Rag. hab.
5 cm Védőbeton
1 rtg PE. fólia
5 cm Styofoam hőszig.
1 rtg Bitubit G-V 4,2 vízszig.
6 cm Aljzatbeton
10 cm Kavicságy
Tömörített altalaj

2-1.
0,8 cm Greslap
0,5 cm Rag. hab.
5 cm Védőbeton
1 rtg PE. fólia
2 cm Hangszig. (Nikecell)
4 cm Felbeton
19 cm Vb. födém

2-2.
0,8 cm Lam. parketta
0,3 cm Polifoam
0,3 cm Padlopon
5 cm Védőbeton
1 rtg PE. fólia
2 cm Hangszig. (Nikecell)
4 cm Felbeton
19 cm Vb. födém

2-3.
0,8 cm Greslap
0,5 cm Rag. hab.
5 cm Védőbeton
1 rtg PE. fólia
2 cm Hangszig. (Nikecell)
8 cm Felbeton
15 cm Vb. lemez födém

3.
2,4 cm Deszka borítás
20 cm Lépésálló hőszigetelés
(fogópárok között)
1 rtg PE. fólia
3 cm Lécváz (közötte Nikecell hőszig.)
12,5 mm Gipszkarton burkolat

4-1.
1,5 cm Natúr cserép
4,8/2,4 cm Cserépléc
4,8/2,4 cm Ellenlécezés
1 rtg Tyvek tetőfólia
7,5/15 cm Szarufa

4-2.
0,8 mm Horganylemez fedés
1 rtg Bitumenes csupaszlemez
2,4 cm deszkázat
7,5/15 cm Folyógerenda
Kiszellőztetett légrés
20 cm Kasírozott Isolyth hőszigetelés (folyógerendák között)
1rtg PE. fólia
3 cm lécváz (közötte Nikecell hőszig.)
12,5 mm Gipszkarton burkolat

5.
4 cm Térkő burkolat
3 cm Kiegy. réteg
15 cm Kavicságy

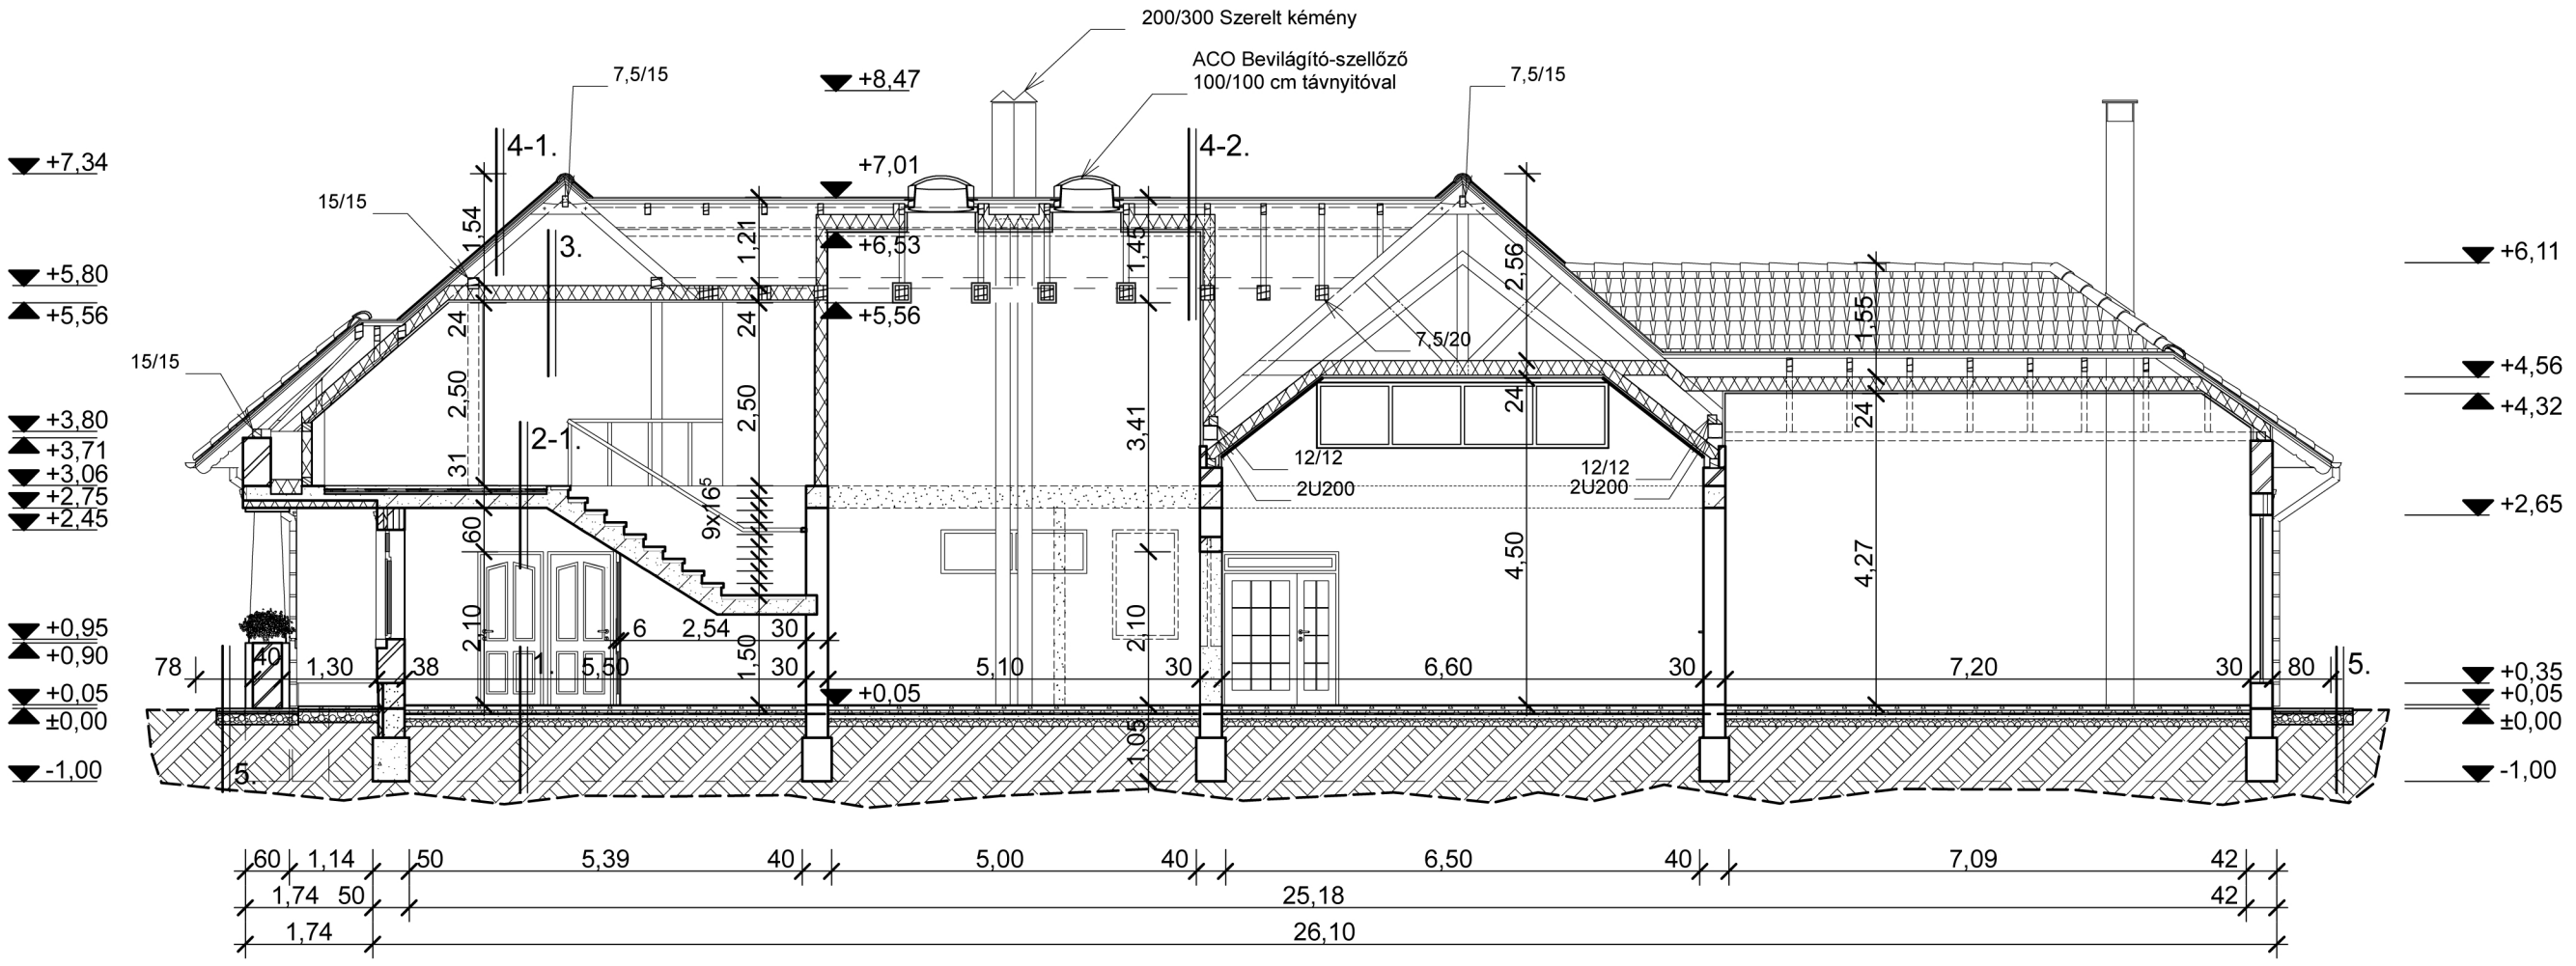

B-B metszet

Építtető: Kisrét Manufaktúra KFT. Békéscsaba, Kisrét 92/2 sz.			
Építmény Megnevezése, címe: Pálinkaház bővítése Békéscsaba, Kisrét 92/2 sz. hrsz.: 0636/30		**Terv fajta:** Eng. Terv	**Dátum:** 2010. Jún. 15.
Tervező: HRABOVSZKI PÁL OKL. ÉPÍTÉSZMÉRNÖK E-04-0039/2011	**Szerk., Rajz.:** HRABOVSZKI BALÁZS ÉPÍTÉSZMÉRNÖK	**Lépték:** 1:100	**Terv:** É-4