



É-K-i homlokzat

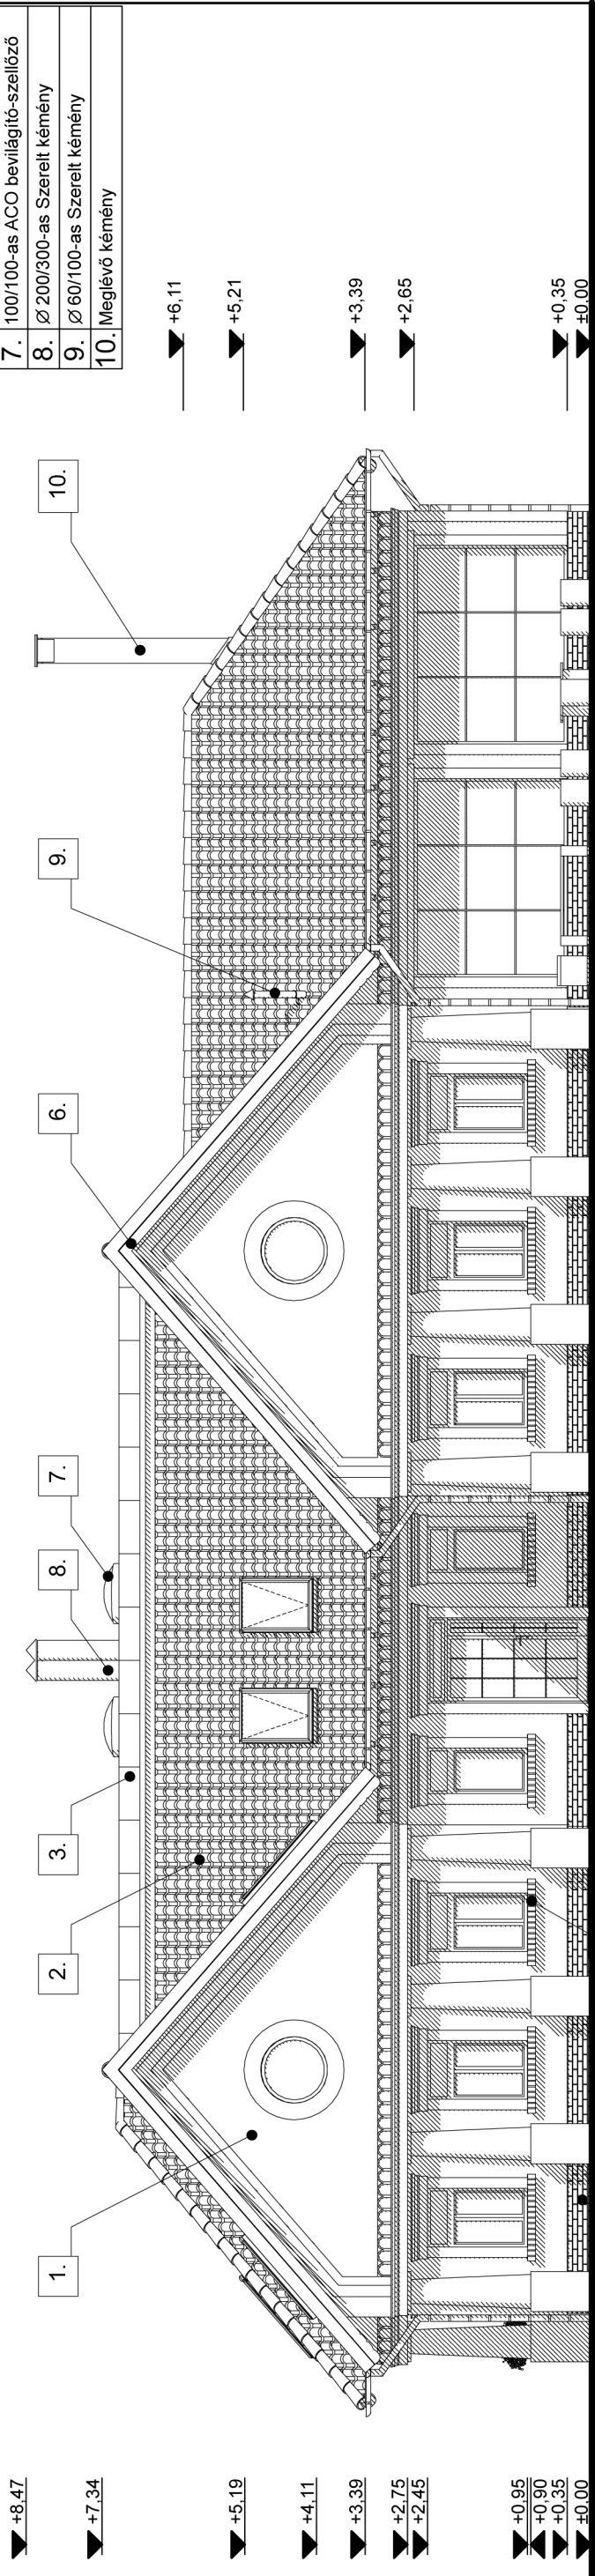

D-NY-i homlokzat

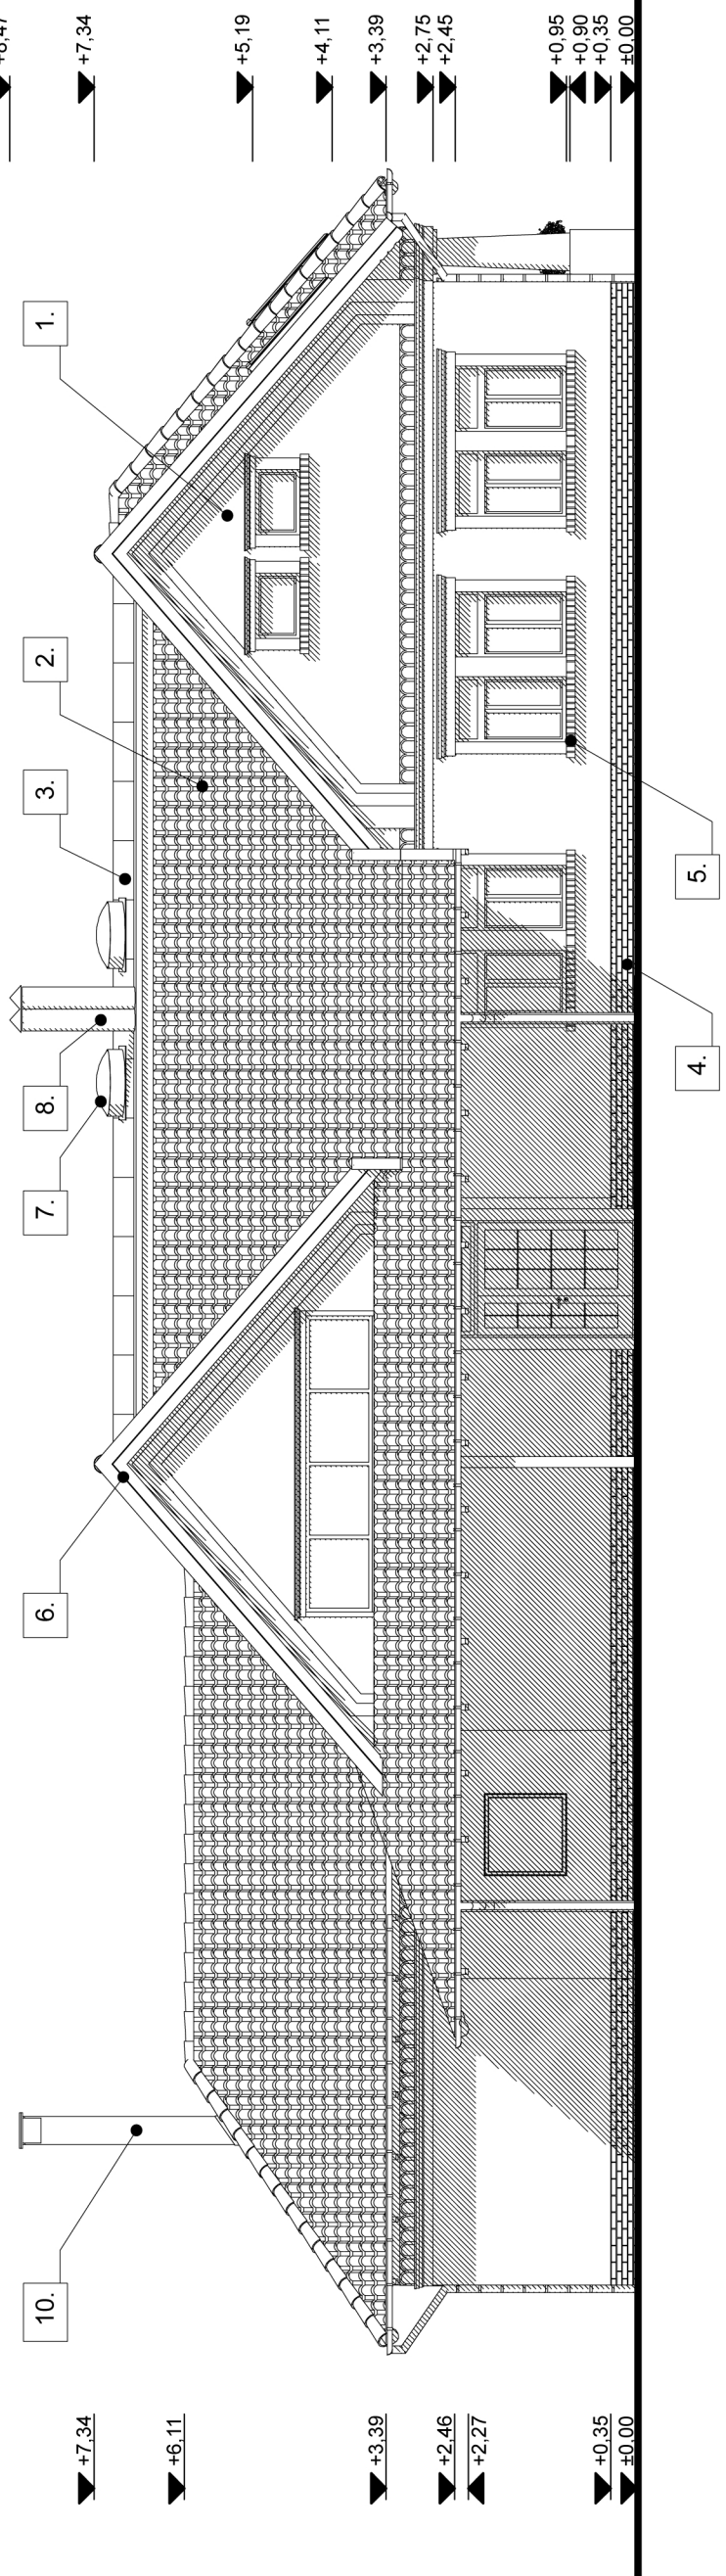

Építető: Kisrét Manufaktúra KFT. Békéscsaba, Kisrét 92/2 sz.	Terv fajta: Eng. Terv	Dátum: 2010. Jún. 15.
Építmény Megnevezése, címe: Pálinkaház bővítése Békéscsaba, Kisrét 92/2 sz. hrsz.: 0636/30	Lépték: 1:100	Terv: É-6
Tervező: HRABOVSKI PÁL OKL. ÉPÍTÉSZMÉRNÖK E-04-0039/2011	Szerk., Rajz.: HRABOVSKI BALÁZS ÉPÍTÉSZMÉRNÖK	