



Pápa, Gyógy- és termálfürdő, Gyógyászat  
utcai homlokzat

0 5m 10m

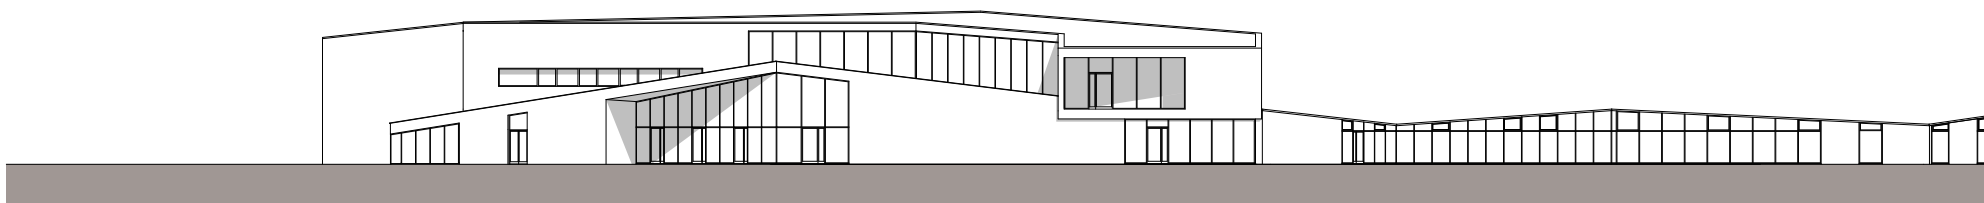

Pápa, Gyógy- és termálfürdő, Gyógyászat  
strand felőli homlokzat

0 5m 10m

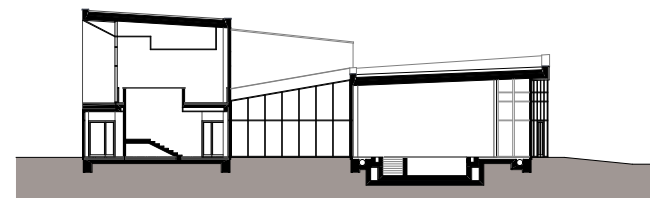

Pápa, Gyógy- és termálfürdő, Gyógyászat  
keresztmetszet

0 5m 10m