





Schüco SFC85 SG háromrétegű hőszigetelt üvegezésű függönyfal rendszer

12cm vtg. fa szendvicspanel a ffall részeként

légtér

múltifunkcionális tároló

erkély, kültéri kompozit fa burkolattal

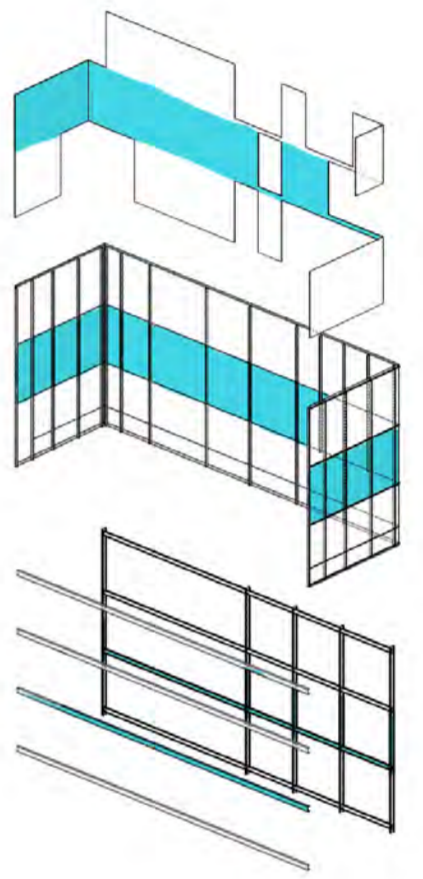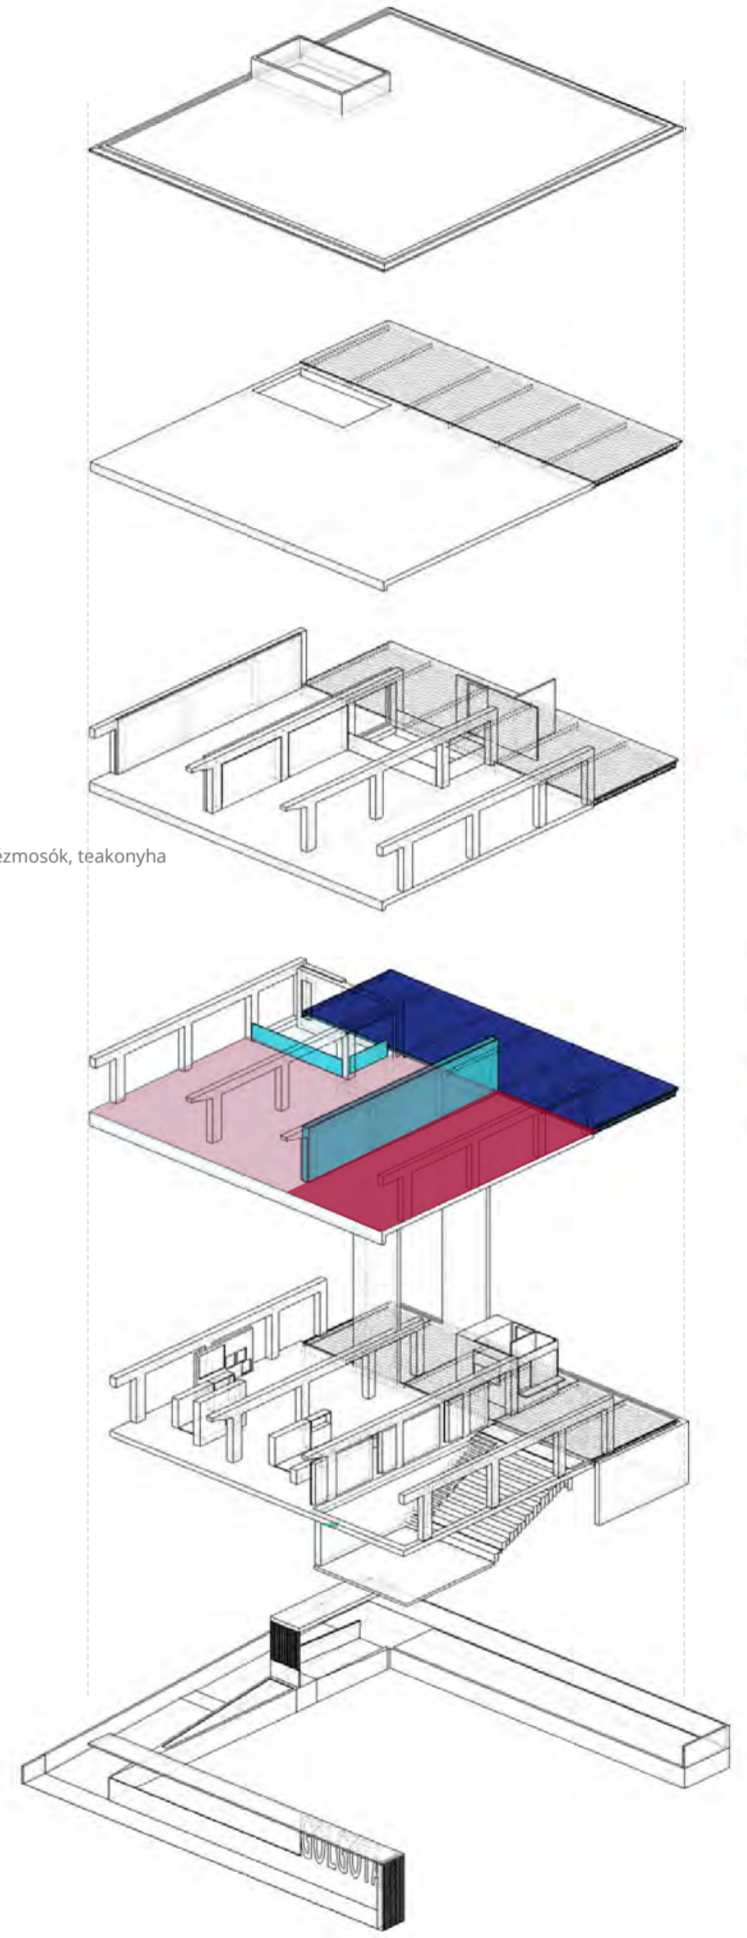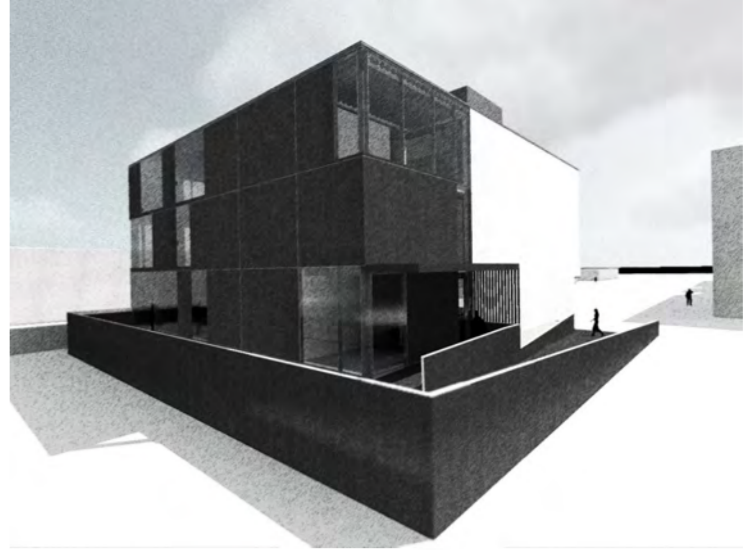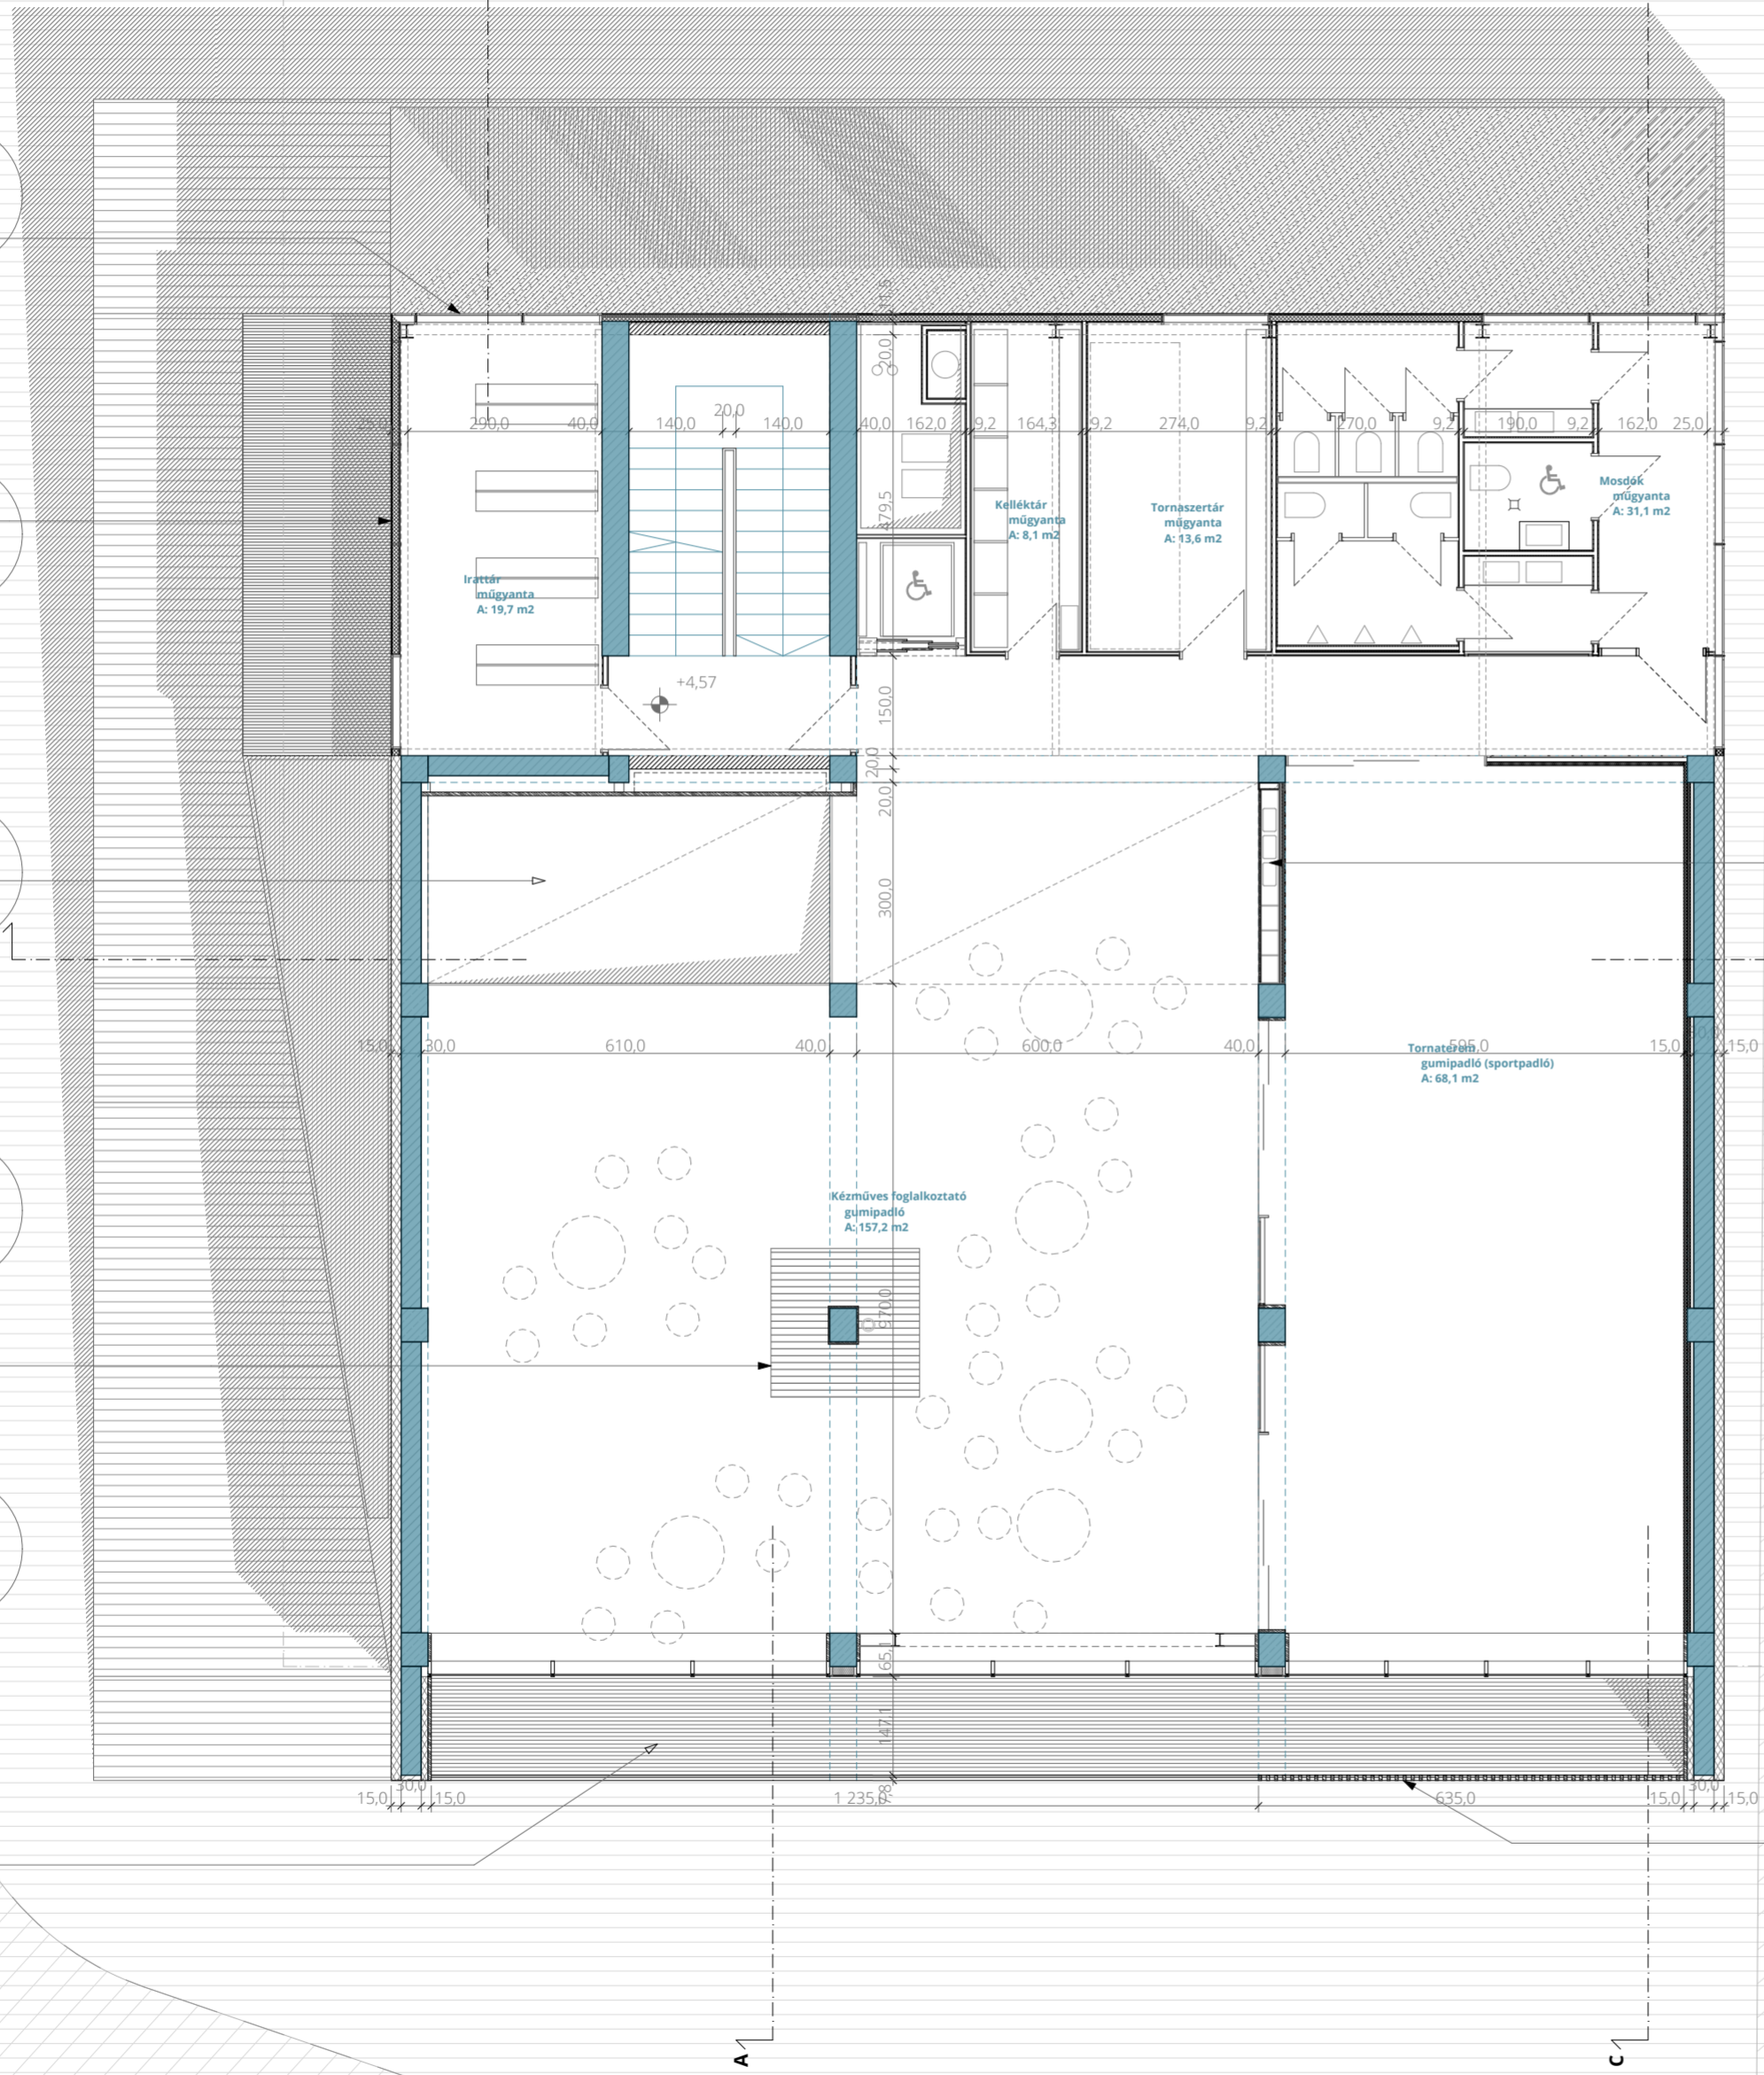

- publikus közösségi terek
- privát terek - oktatási intézmények foglalkoztatói
- félpublikus terek - e.a., többfunkciós oktatóterem
- kiszolgáló funkciók
- új szerkezetek
- megtartott szerkezetek
- faburkolat

