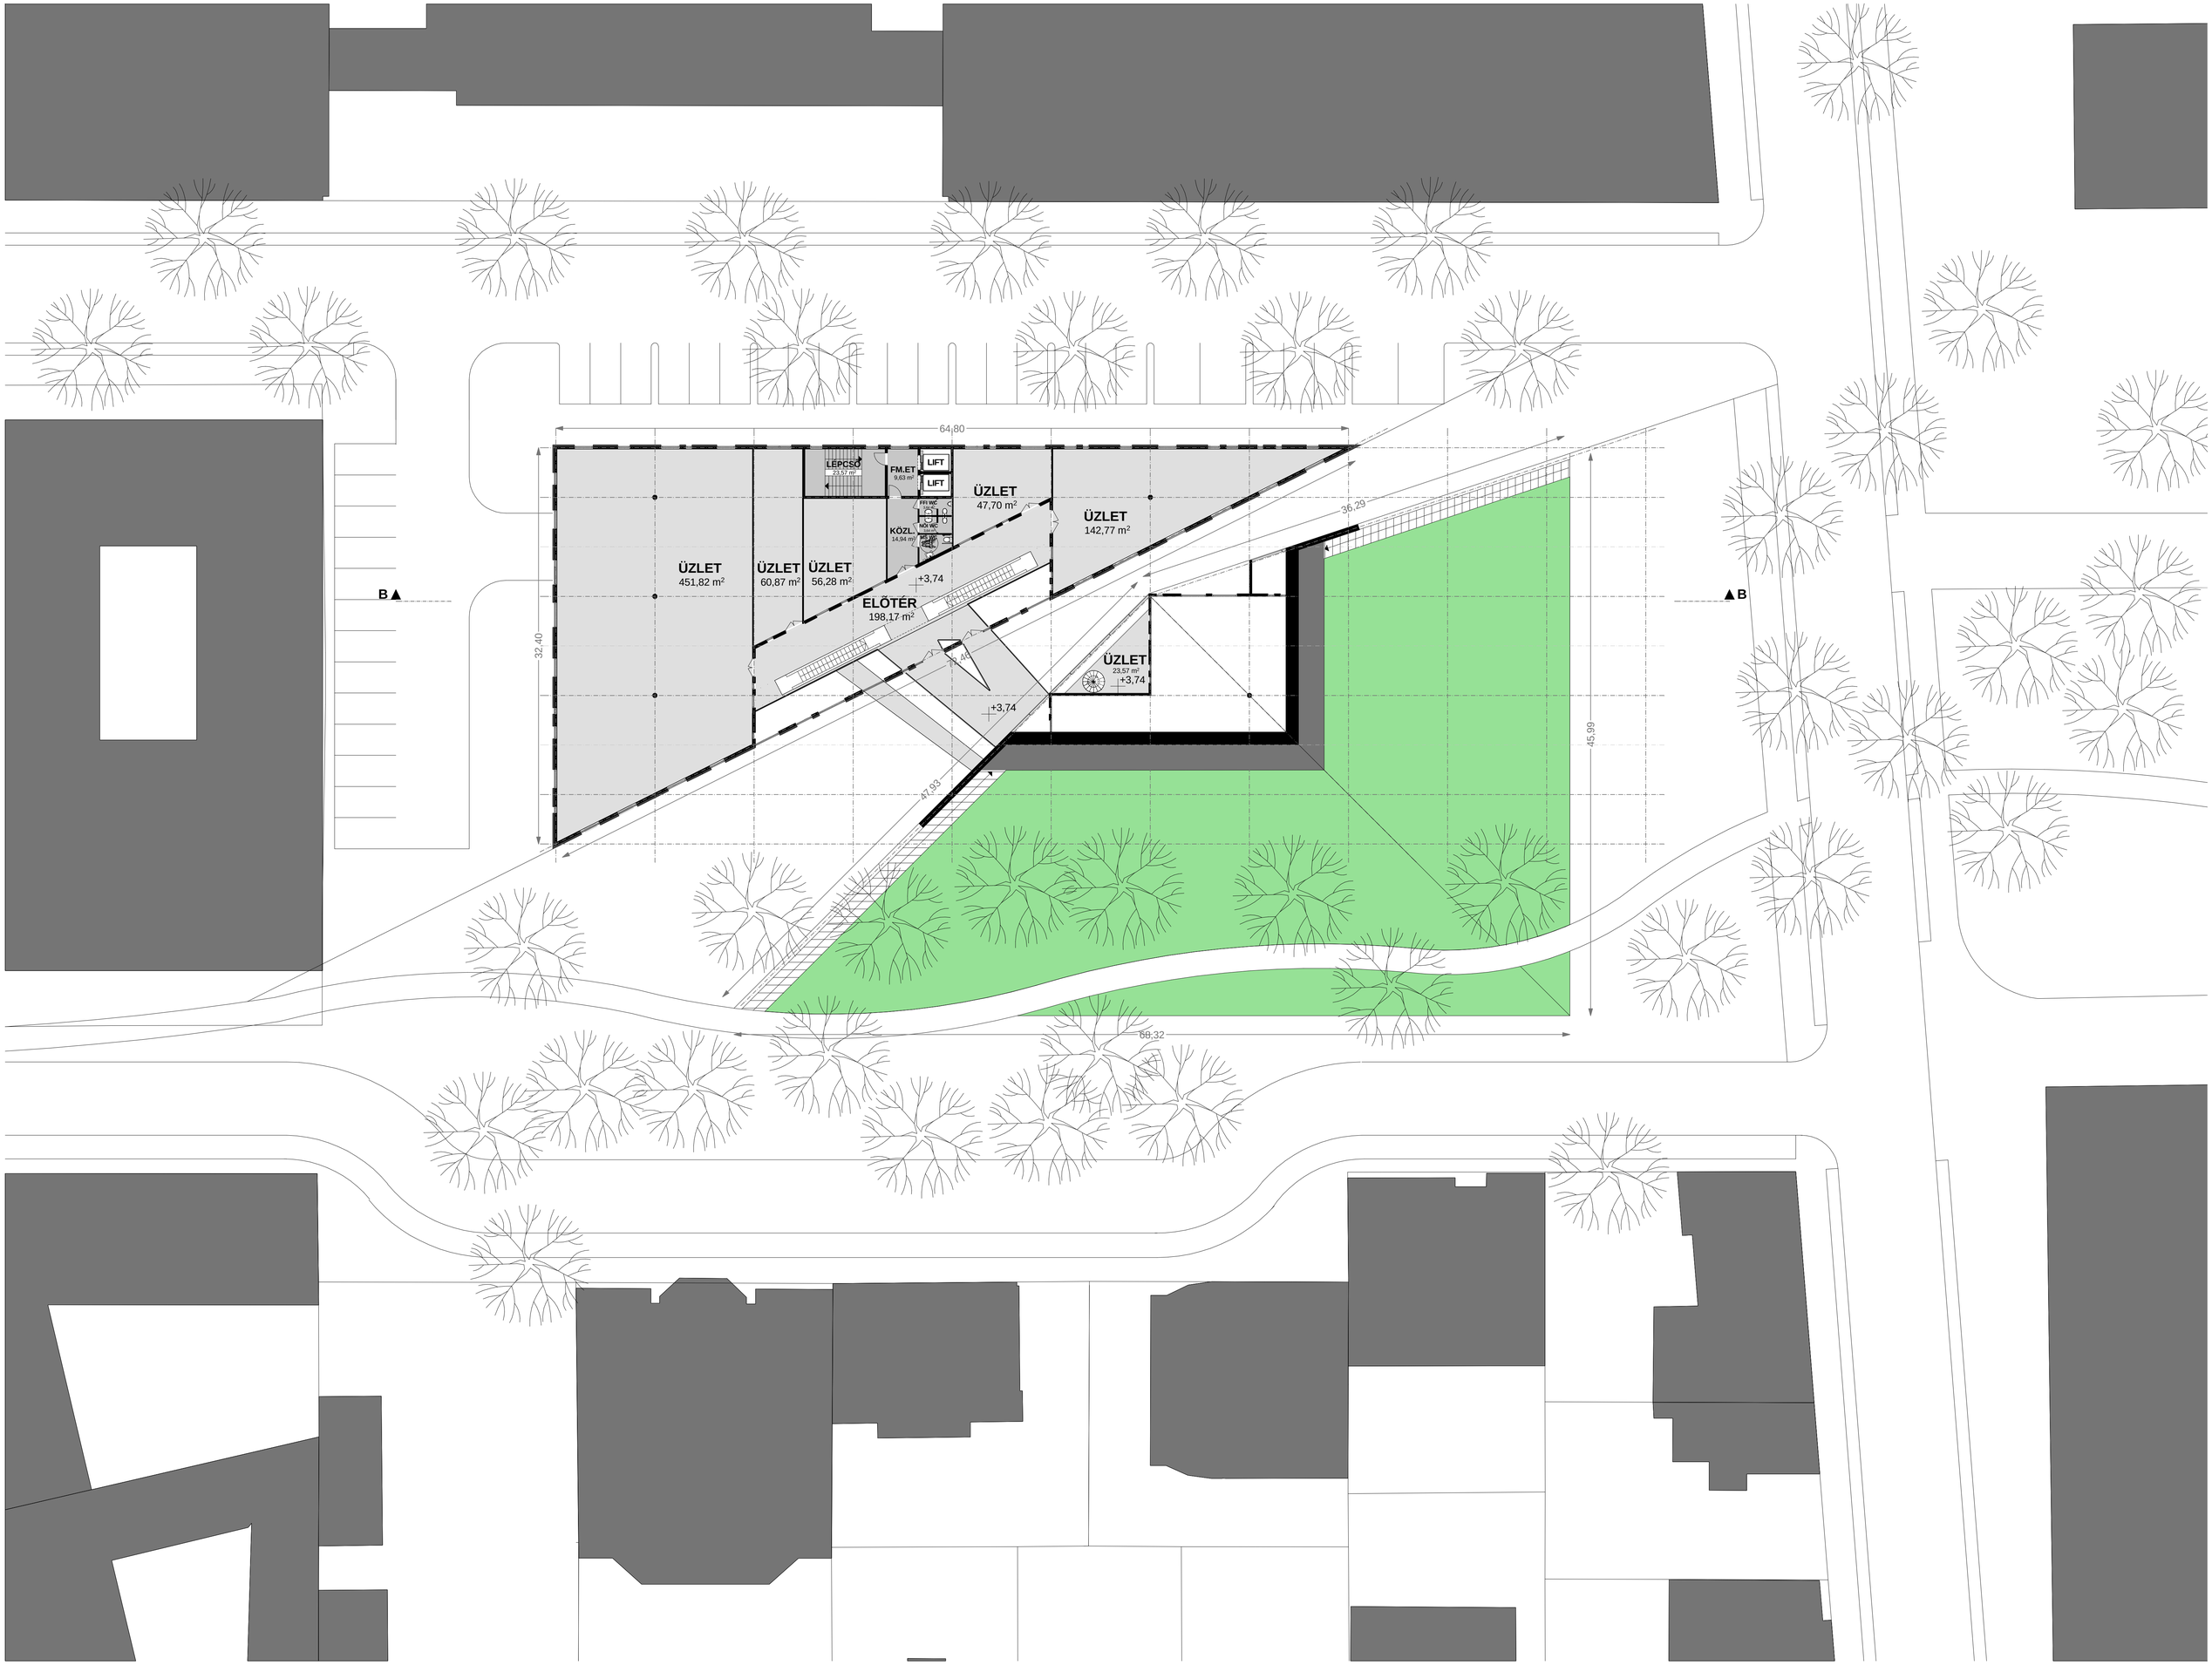


BUDAPEST, XIII. KERÜLET 27941/43 HELYRAJZI SZÁMÚ INGATLAN BEÉPÍTÉSE, A KLAPKA SZOLGÁLTATÓHÁZ ÉS KÖRNYÉKE MEGÚJÍTÁSÁRA VONATKOZÓ PÁRHUZAMOS MEGBÍZÁSI ELJÁRÁSHOZ 2012. MÁRCIUS 14.

# 1.EMELET ALAPRAJZ M 1:200

# 7. LAP