

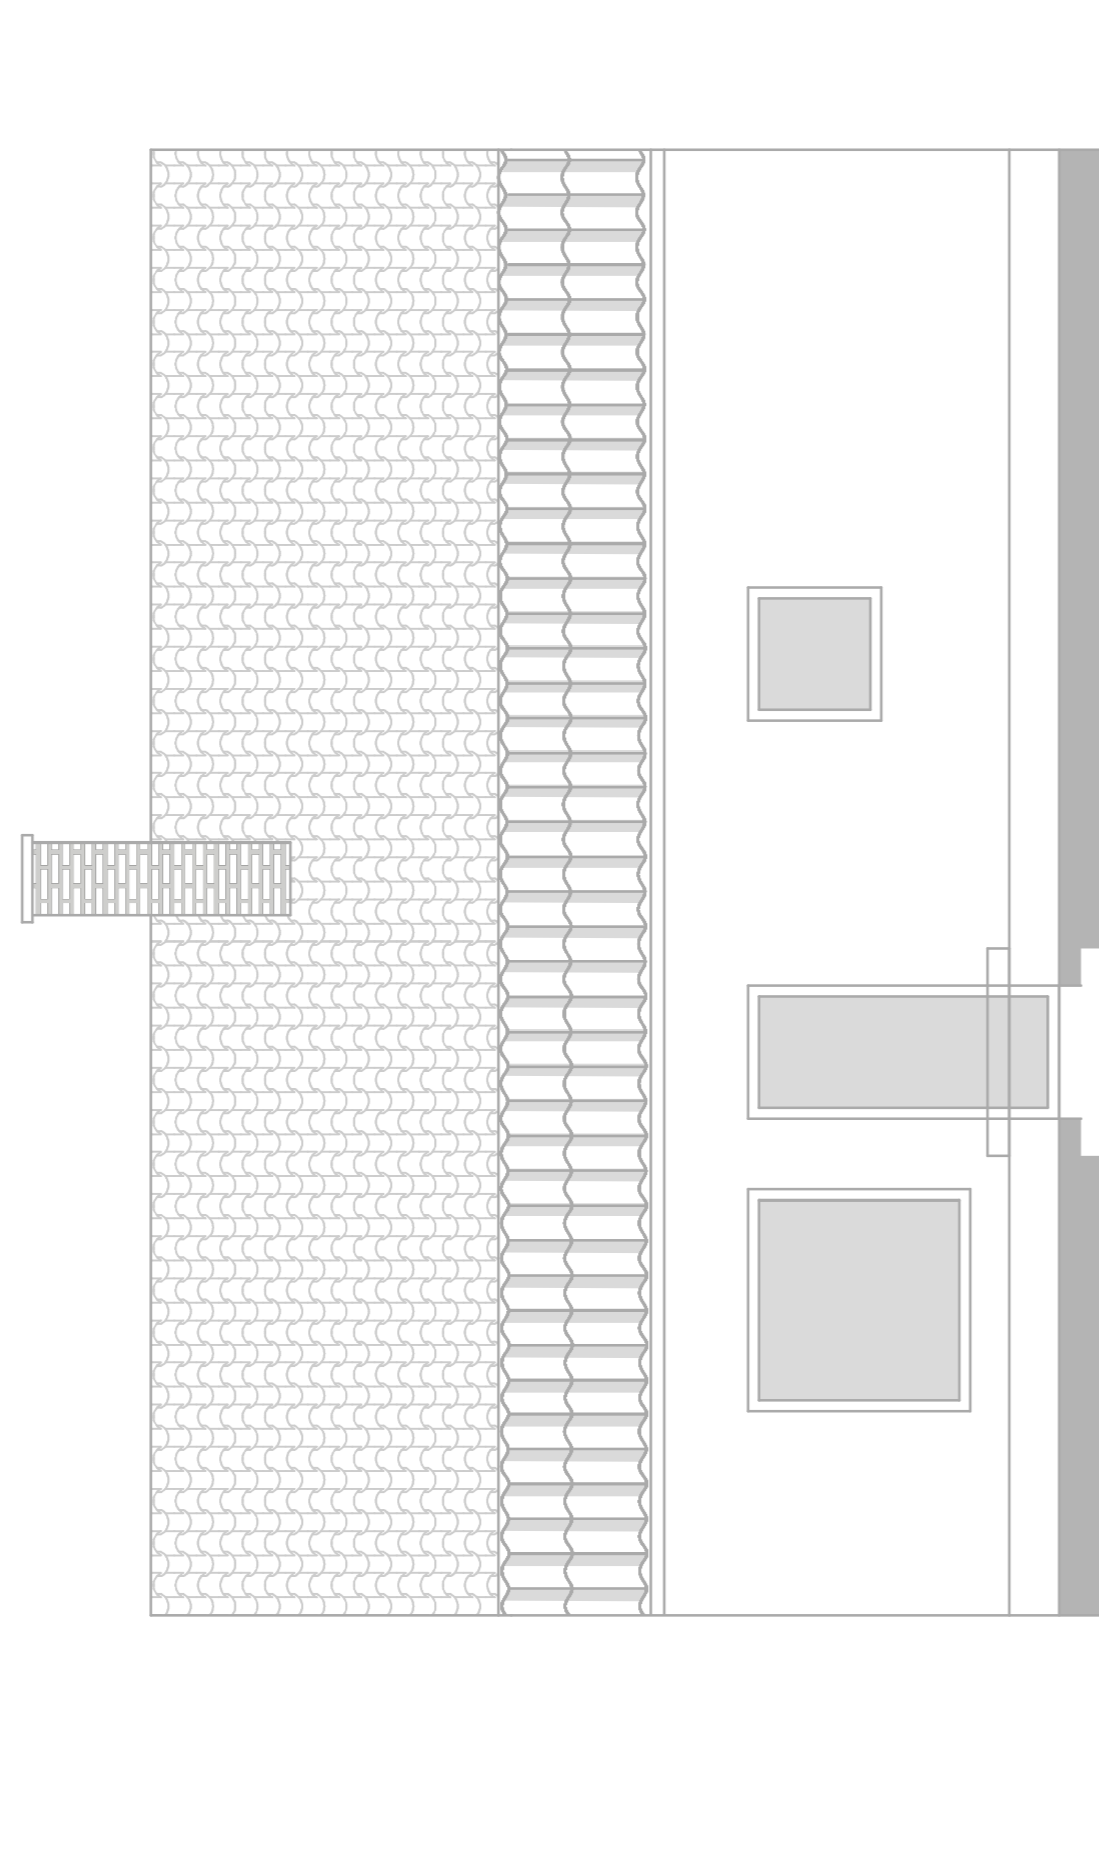


DÉLI HOMLOKZAT M=1:100

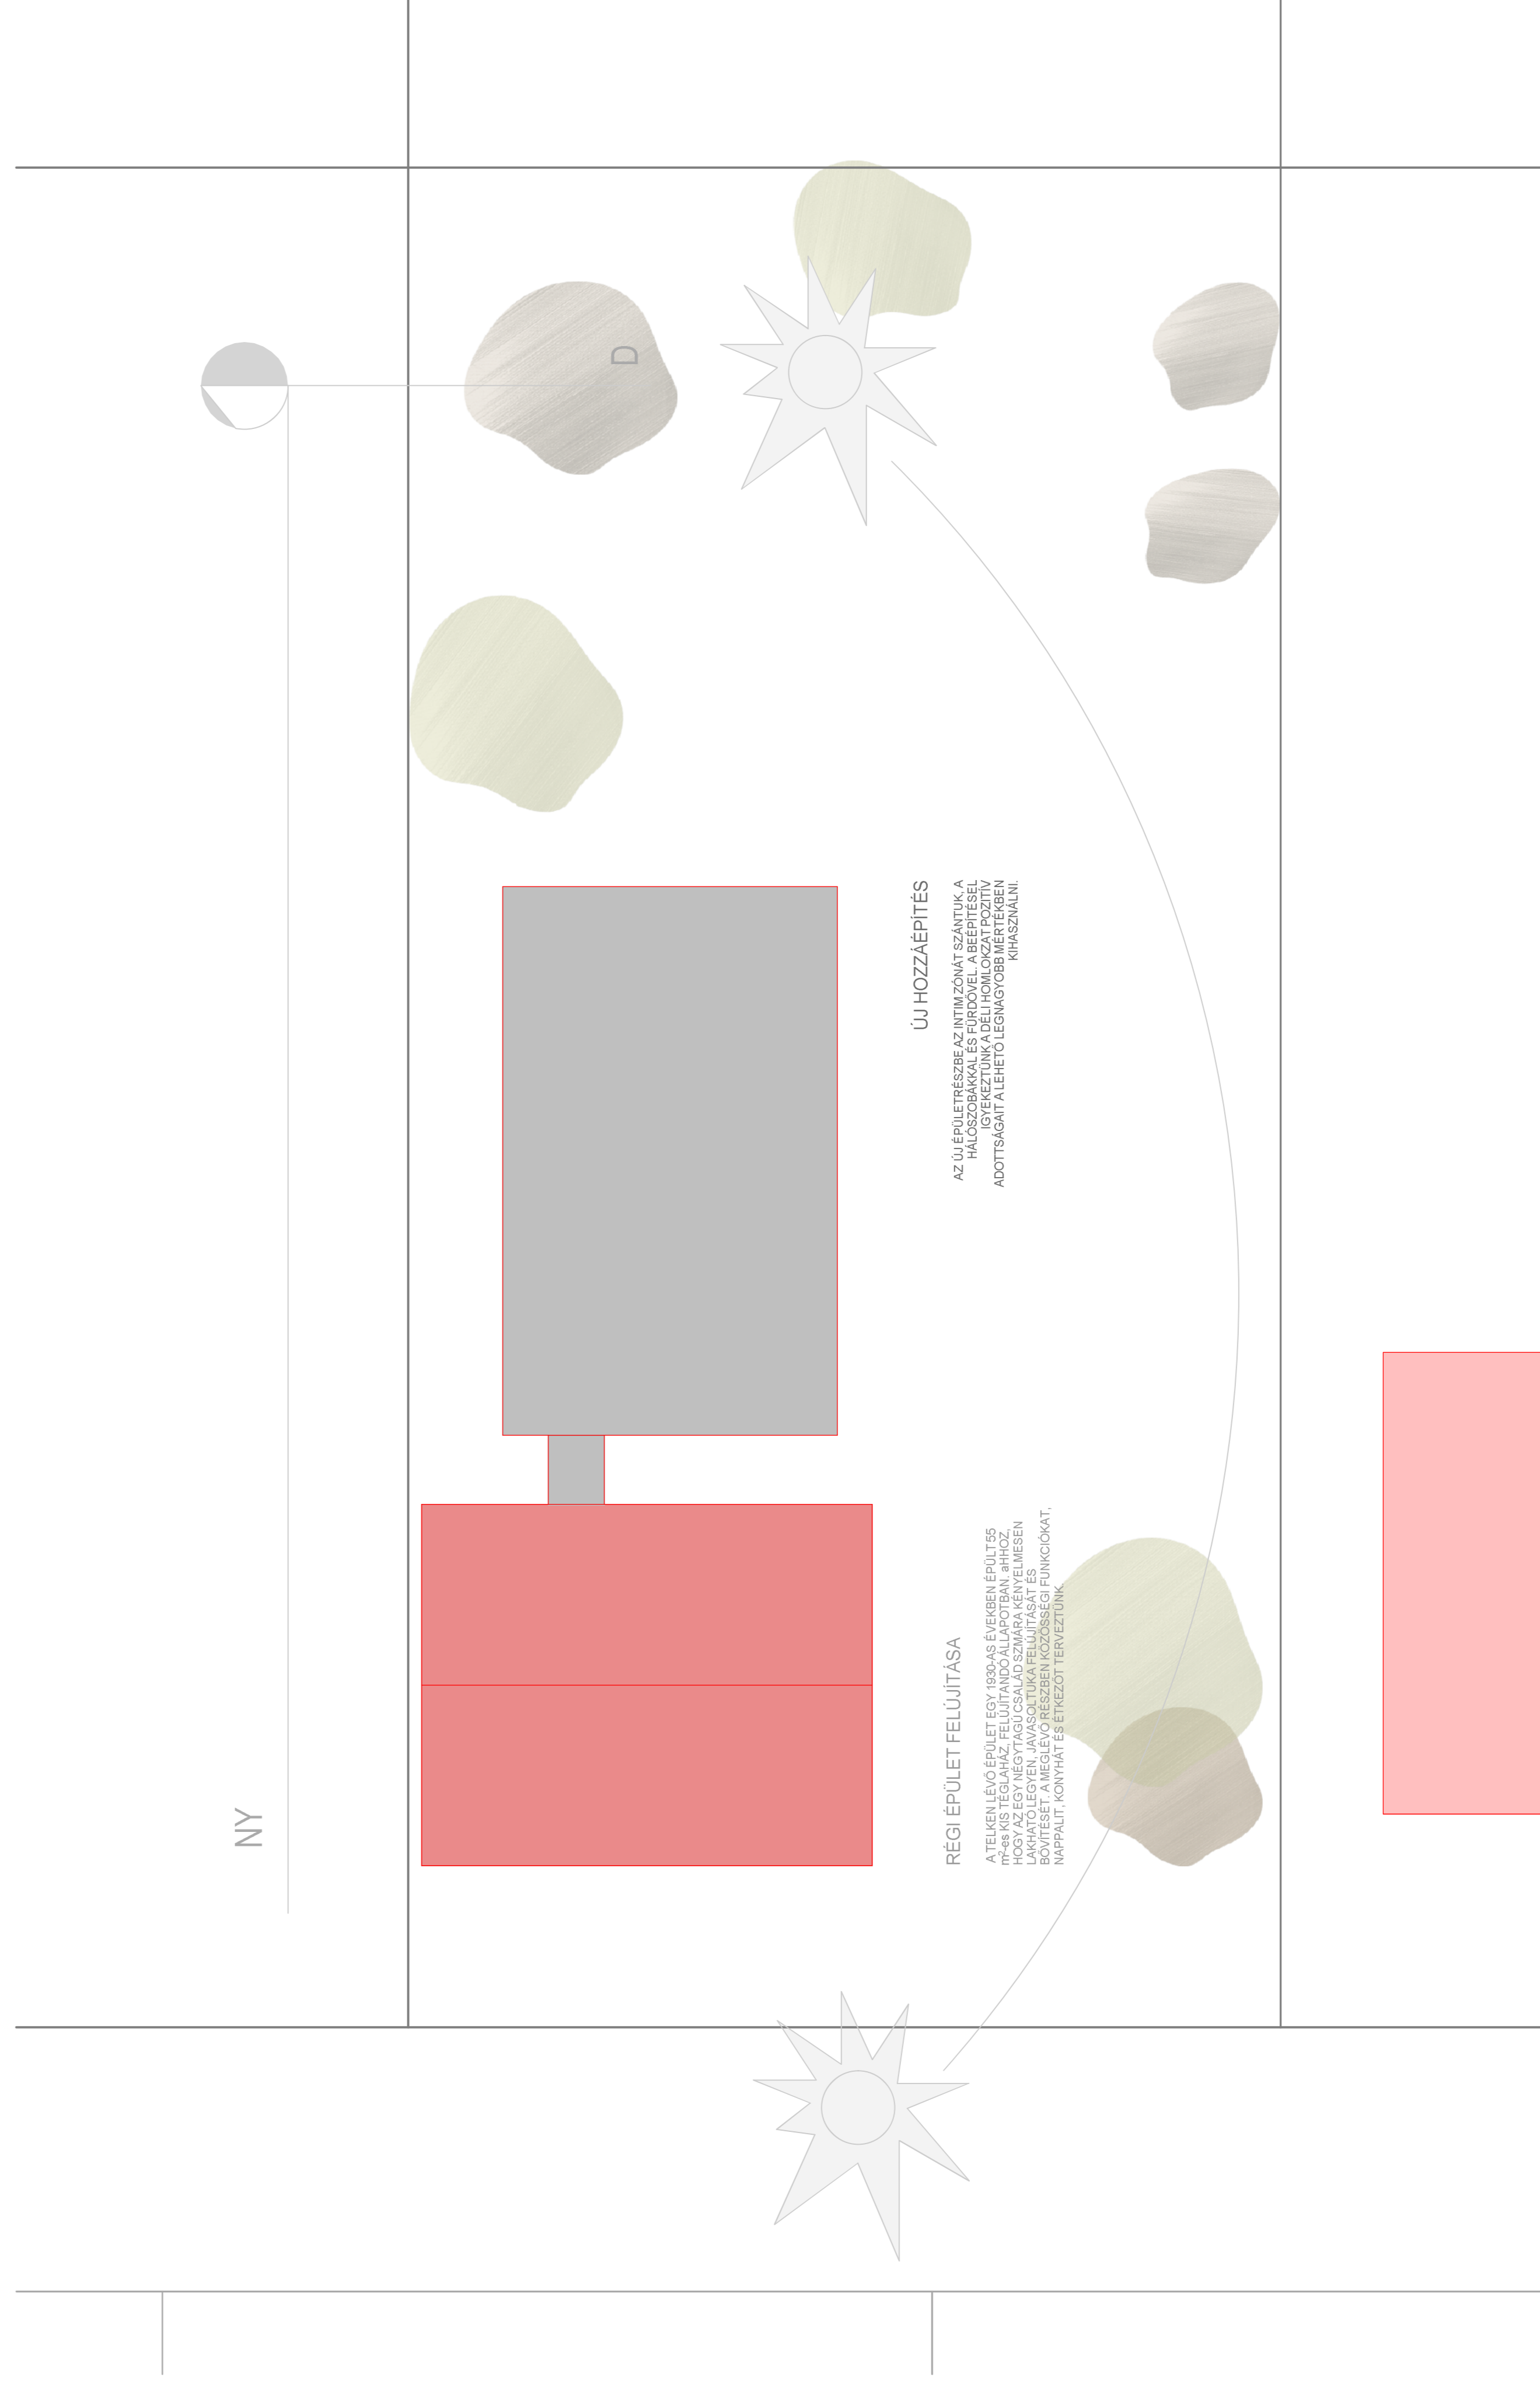

DÉLI HOMLOKZAT M=1:100

KELETI HOMLOKZAT M=1:100

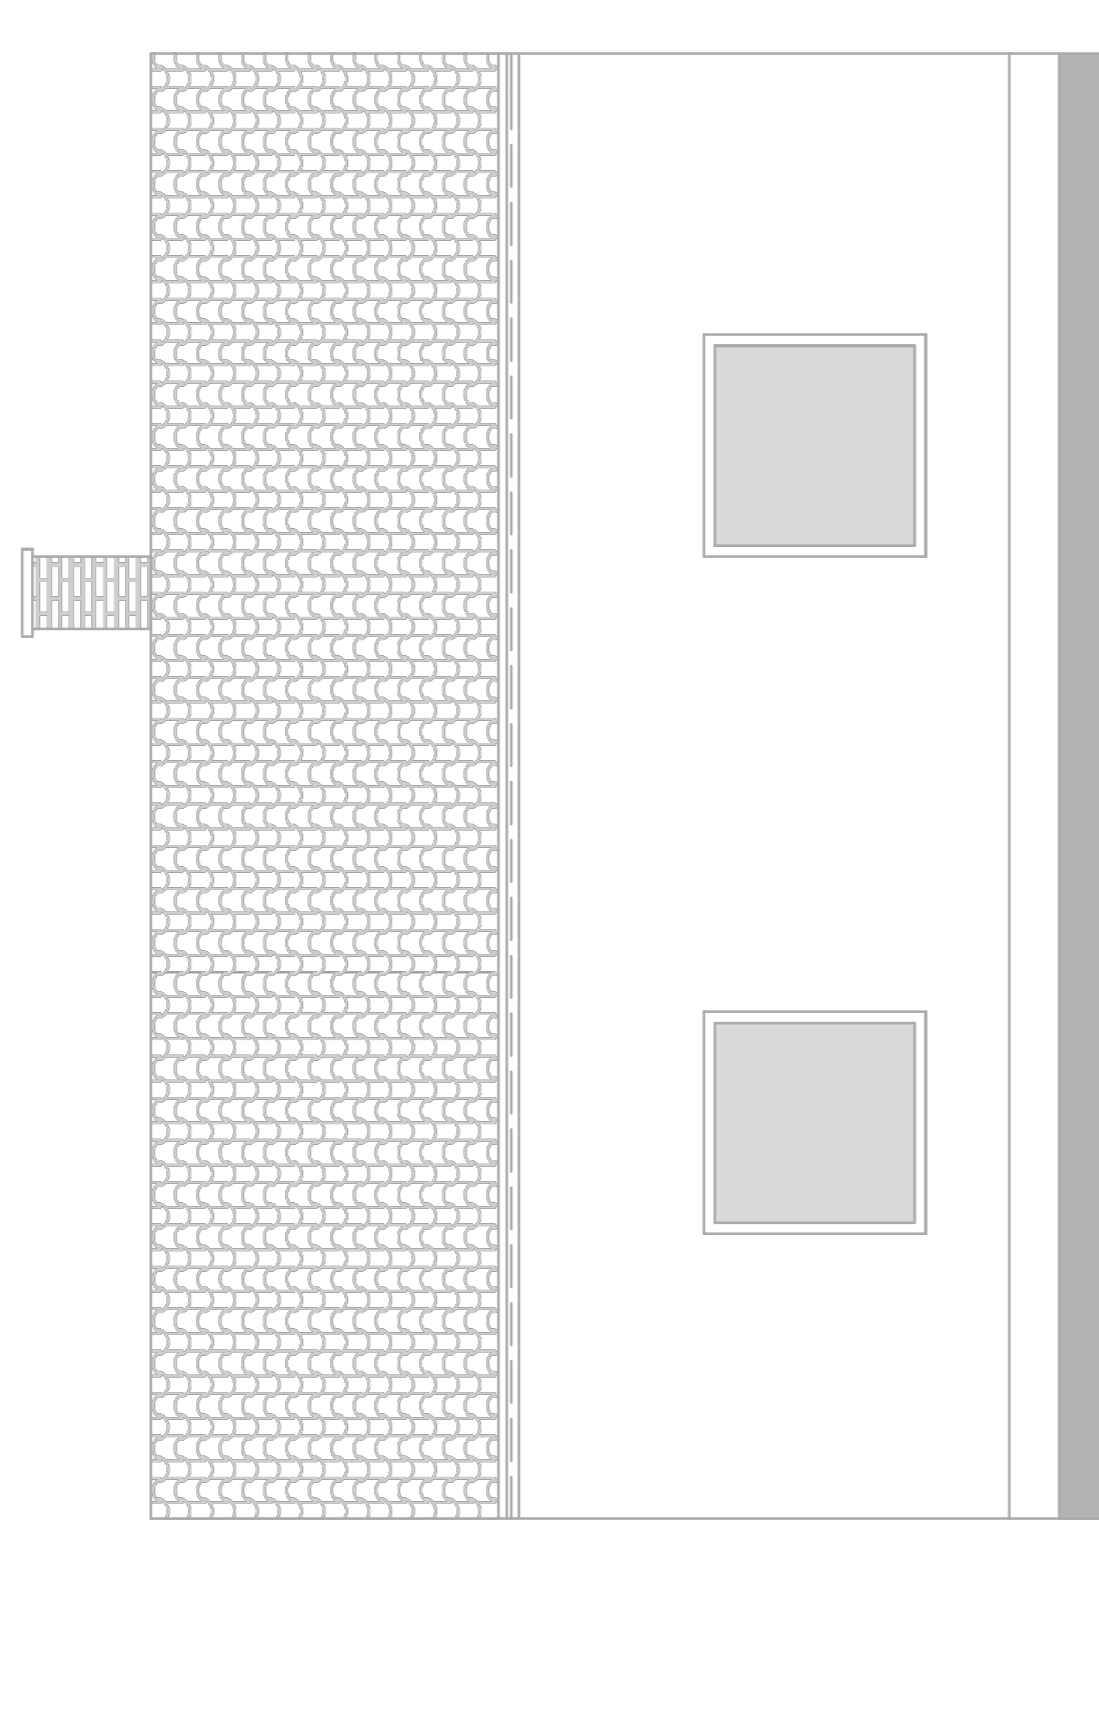

HELYSZÍNRAJZ M = 1 : 200