

BME LAKÓÉPÜLETTERVEZÉSI TANSZÉK
DIPLOMATERVEZÉS 2011/02
JÓÓ BENJÁMIN (U00080)

SZABADKOMUVES MŰZEUUM
BUDATÉTENY
BP XXII. JÓKAI MÓR U. 52. HRSZ.: 228506

METSZETEK

M 1:100

E07

R1 - Külső felmenő fal
4 mm PANOCIMO Wall ítéler szőnyeg,
kopaszaló, cementtal apu kent
falburkolat
20 cm monolit vastagon fal
10 cm STYROFOAM hőszigetelés
10 cm külső betonkeréggel átszabott
falúttal, a felmerülő maghoz
THEBOMASS FFC-oszarkó
elemek kapcsolva

R2 - Pincéfal
4 mm PANOCIMO Wall ítéler szőnyeg,
kopaszaló, cementtal apu kent
falburkolat
20 cm monolit vastagon pincéfal az
alacsony súlyú, 200 micron magánta
vízszűrő réteggel
1 ritg szűréses lemez talaj nedvesség
elleni szigetelés, v = 4 mm
8 cm AUSTROTHERM EXPERT
hőszigetelés
1 ritg geotextil la szűrőréteg
Feltöltés rögzítés tömörítve


R3 - Pincopadió
10 mm vastag fehér színű cementtal apu,
kopaszaló PANOCIMO FloorPlus
rendszerre kent burkolat
5 cm szigetelt védő ajl zattalton,
C10 minőség
1 ritg szigetelt védő PE fólia
1 ritg szűréses lemez talaj nedvesség
elleni szigetelés, v = 4 mm
6 cm szigetelt és alatti zattalton,
köl kővel
C10 minőség, hang szűrőmáz
8 cm AUSTROTHERM EXPERT
hőszigetelés
40 cm löszmentes homokos kavics
F.Mocén szarmata mezőkő
telerőltető talaj réteg

R4 - Középső födém és rámpa
10 mm vastag fehér színű cementtal apu,
kopaszaló PANOCIMO FloorPlus
rendszerre kent burkolat
5 cm al zattalton, C10 minőség
4 cm STYROFOAM szigetelő réteg
20 cm statikai ajl méretezett monolit
vastagon lemez
1 cm glettelés


R5 - Zárófödém
8 cm átlóság nyíl thozagos kővel töltött
hozsón beton keréggel, díttal va
1 ritg PE fólia leterelő ajl szigetelés
30 cm v = 16-32 mm szomszerítu
moott bonyolítás
1 ritg geotextil la elválasztó réteg
1 ritg minőségű lemez csapadékvíz elleni
szigetelés szababton fakítás
1 ritg PE fólia leterelő ajl szigetelés
15-20 cm AUSTROTHERM EXPERT
expanszió PS hab hőszigetelés
esde vagyis kővel töltött
Parafekvés fólia
25 cm statikai ajl méretezett monolit
vastagon lemez
2 x 1,25 cm RIGIPS gipszkarton
épitő lemez al mennyizet

R6 - Bol tozotok
10 cm AUSTROTHERM perlit beton
szigetelés fólia elválasztó 1. expanszió t
polisztrólsz gyöngy adalékanyaggal,
díttal va
1 ritg minőségű lemez csapadékvíz elleni
szigetelés
15 cm perlit beton hárskönes
14 cm nagymerítu tegl a dongából tozat,
2.00 méretű 29 cm x 29 cm
keresztmetszetű meredítő bordákkal


R7 - Bol tozotok győmfalai
8 cm kőmerítu épitő lemez agyagtegl a fal szét
1 cm gipszburkolat
8 cm AUSTROTHERM EXPERT hőszigetelés
4 cm AUSTROTHERM kőnyababton hőszigetelés fólia elválasztó t,
expanszió t polisztrólsz gyöngy adalékanyaggal, díttal va

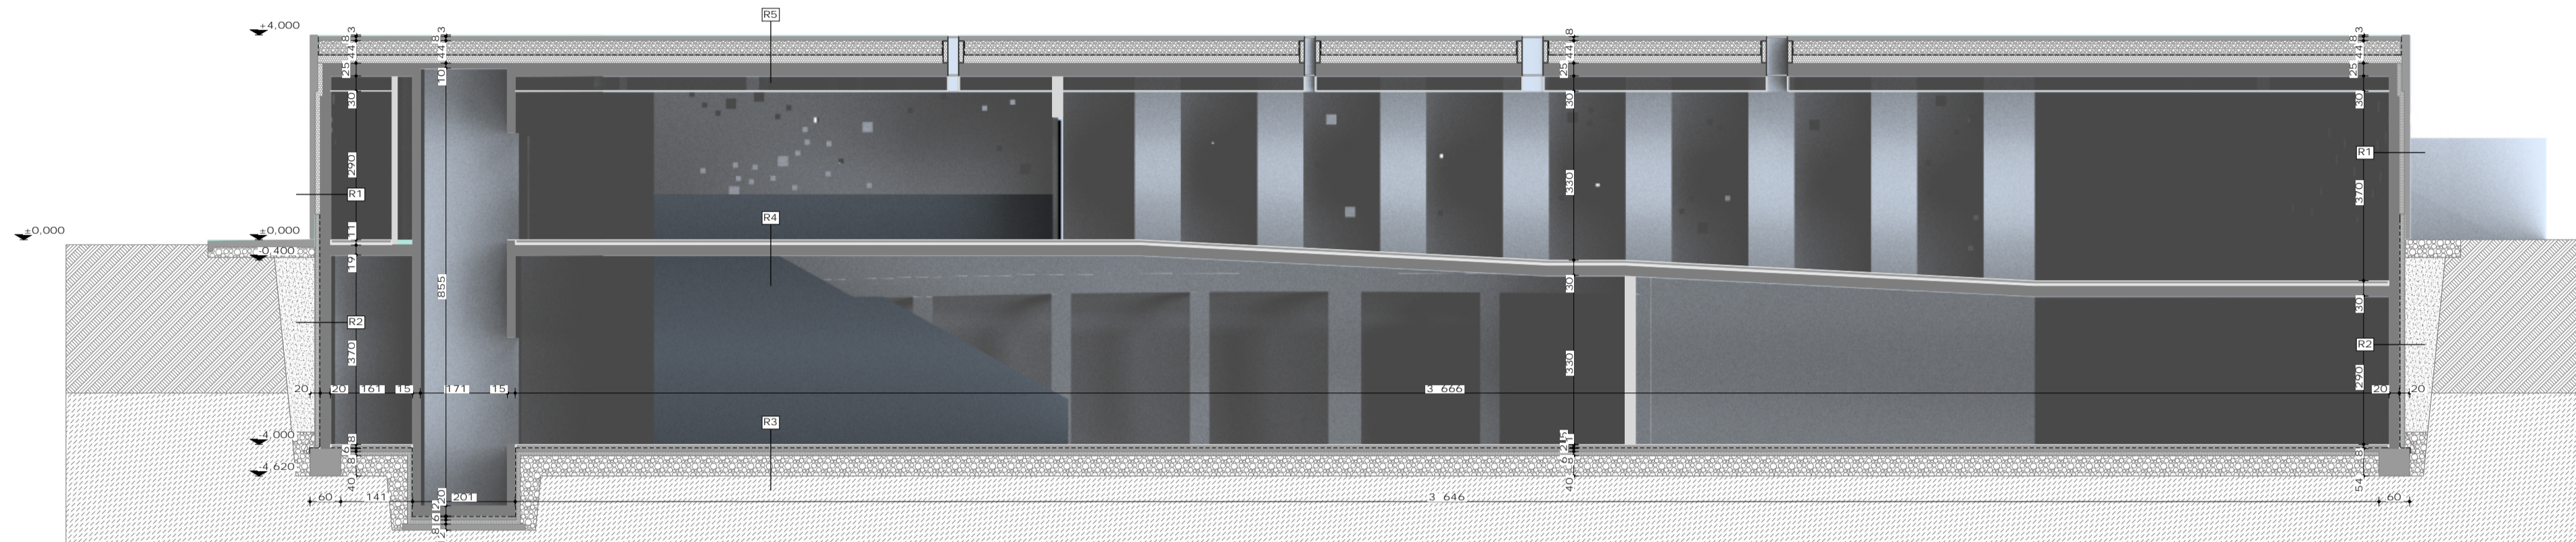

B-B METSZET

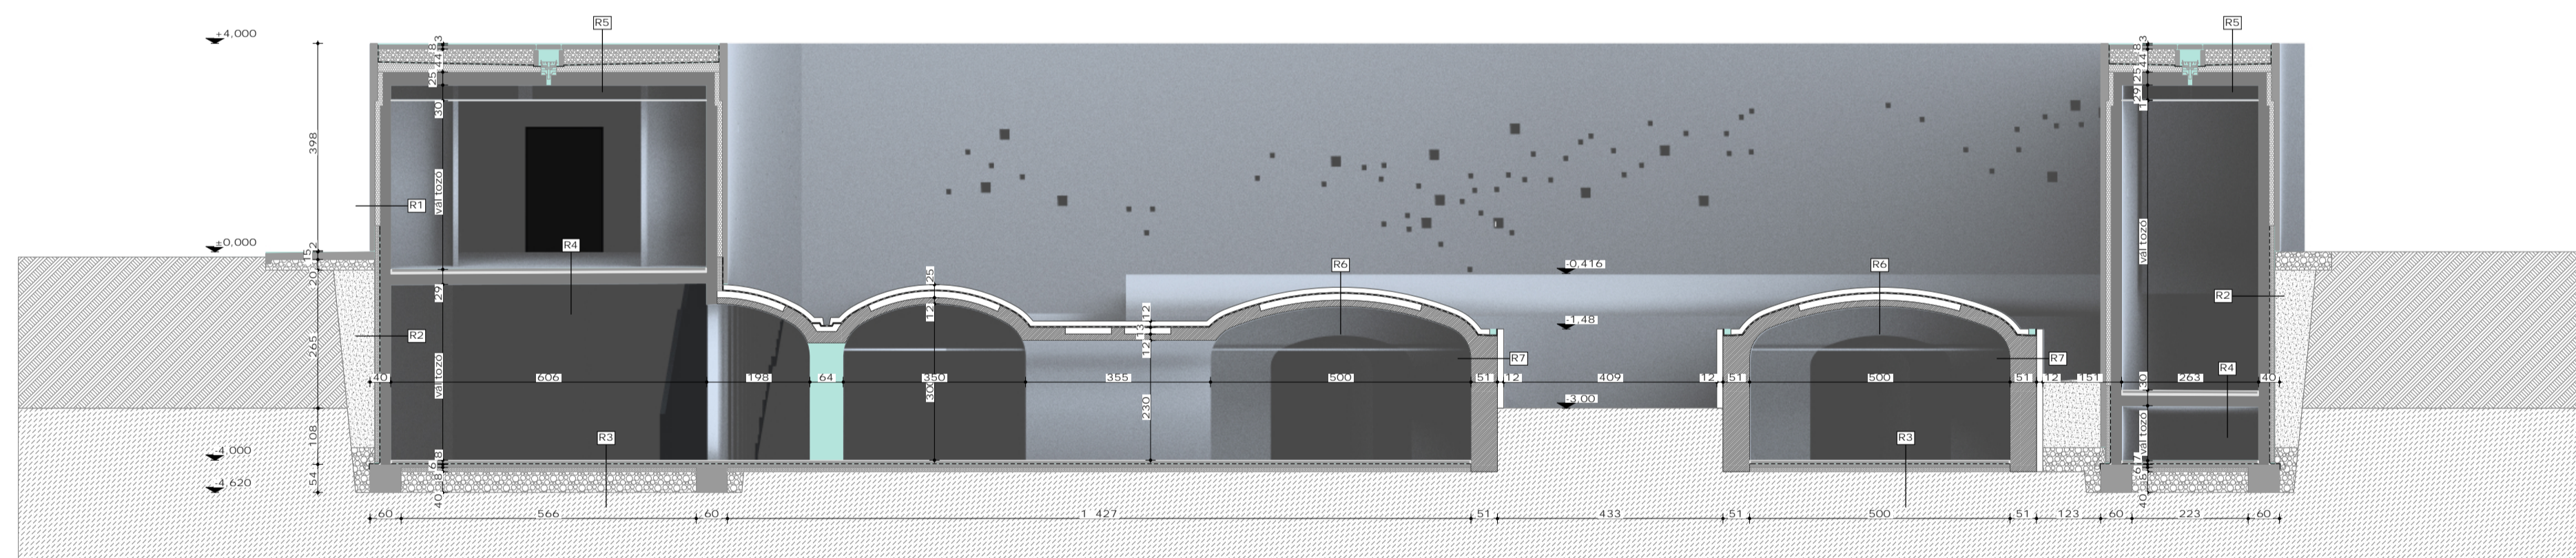

A-A METSZET

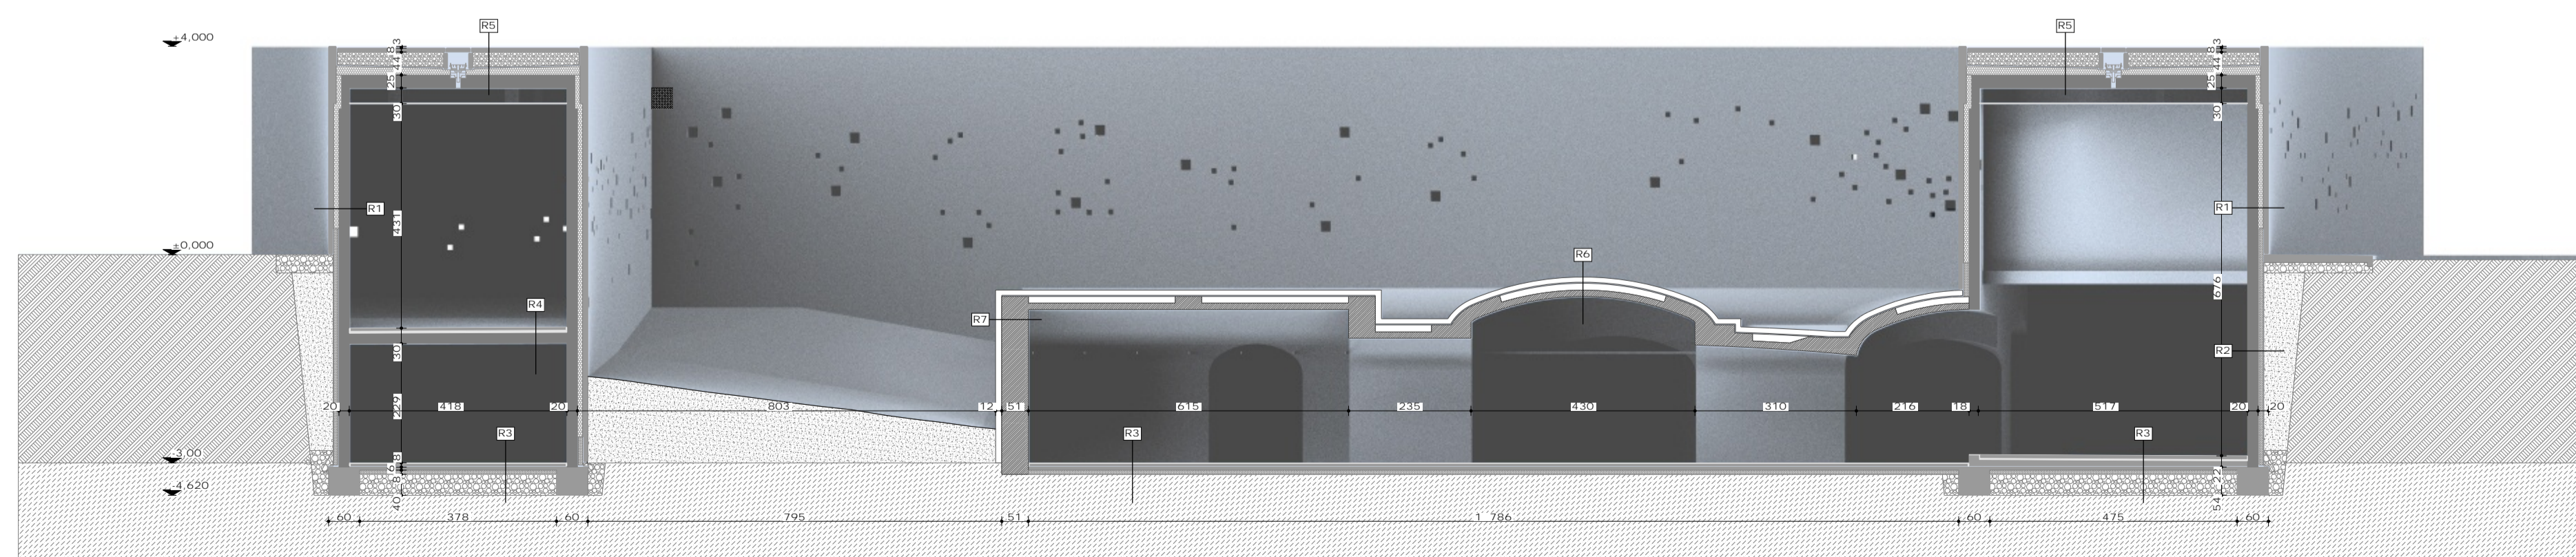

C-C METSZET