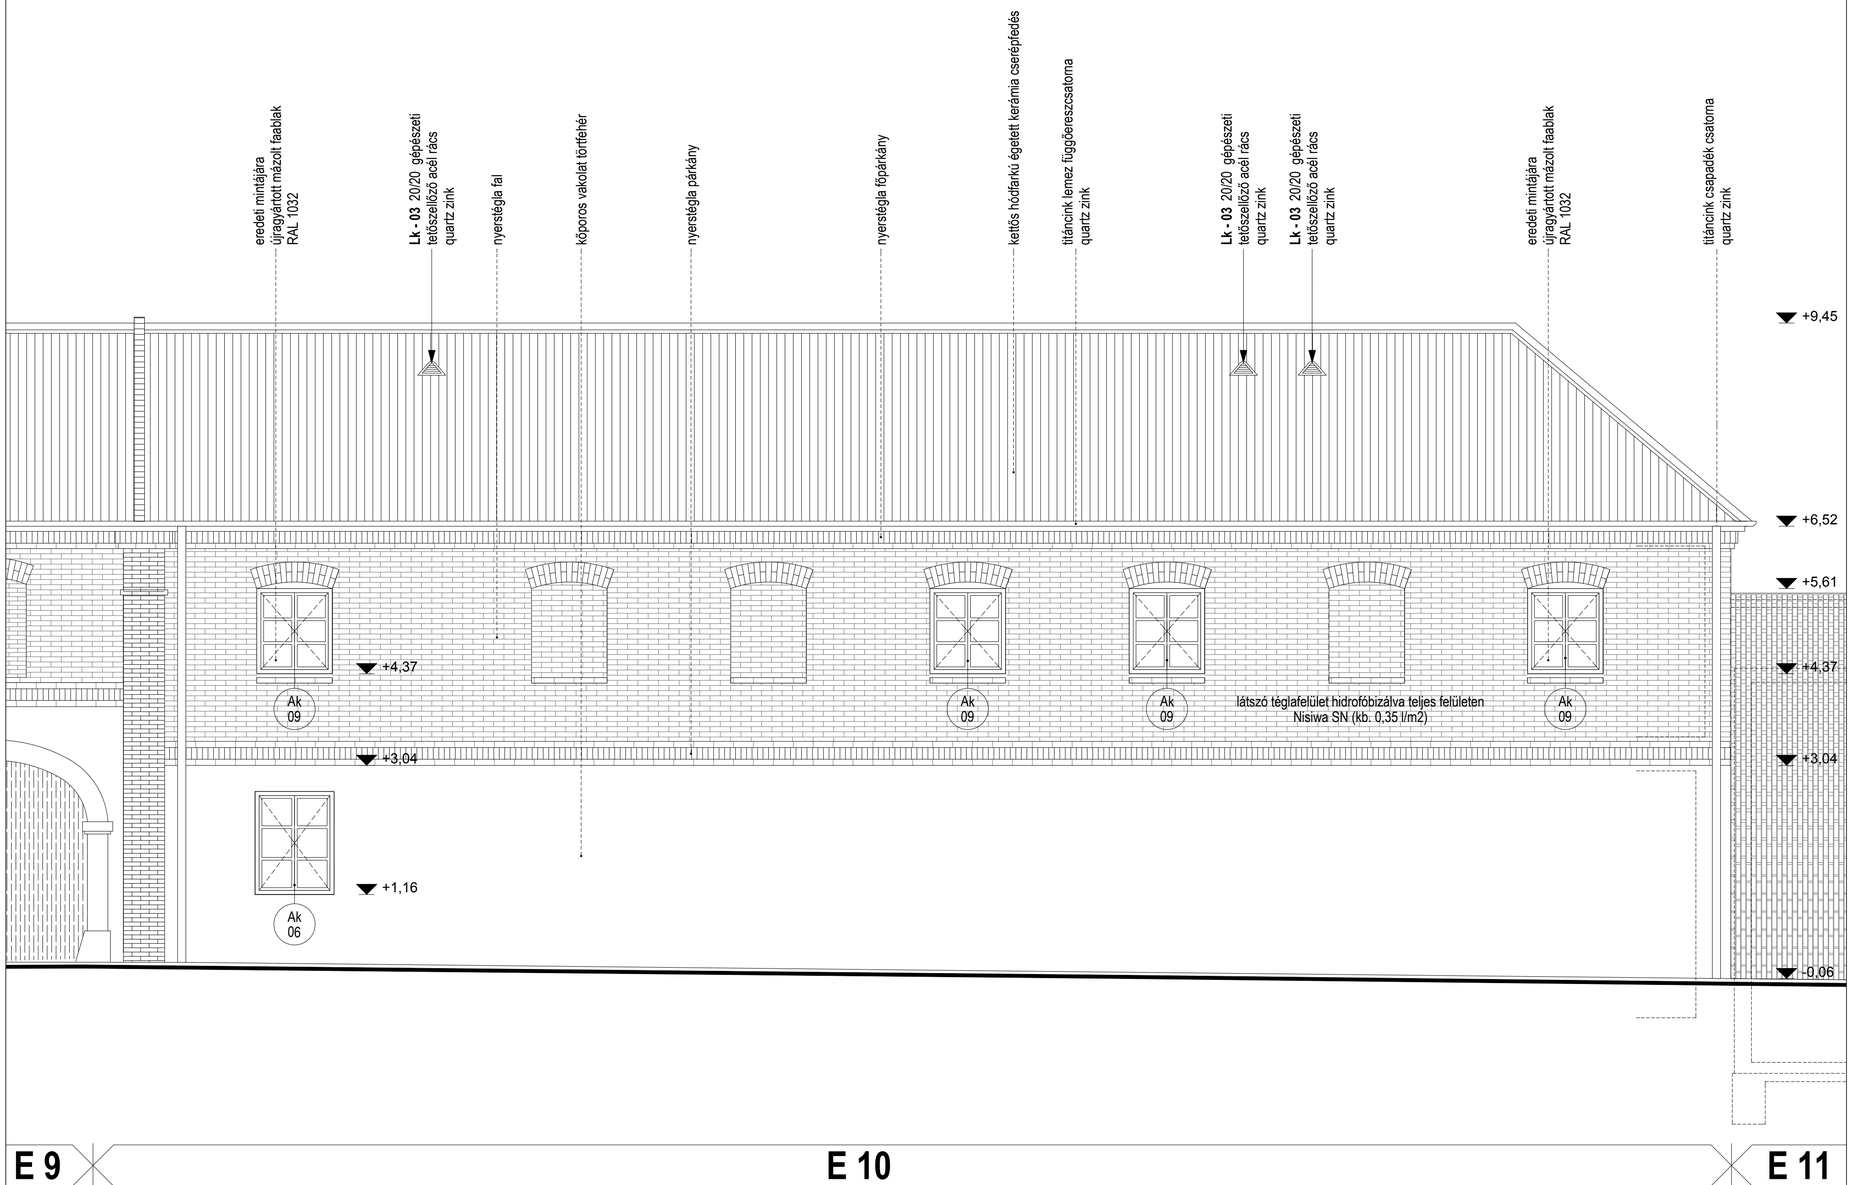

MEGJEGYZÉSEK

SZERZŐDÉS CÍME:

A PÉCS EURÓPA KULTURÁLIS FŐVÁROSA 2010 PROGRAM KERETÉBEN A

ZSOLNAY KULTURÁLIS NEGYED

TERÜLETEN BONTÁSI, MÉLY- ÉS MAGASÉPÍTÉSI, MŰEMLÉK- ÉS HOMLOKZATREKONSTRUKCIÓS, ÉPÜLETFELÚJÍTÁSI, VALAMINT FEJLESZTÉSI, TOVÁBBÁ KIVITELI TERVEZÉSI FELADATOK ELLÁTÁSA

BERUHÁZÁS HELYE:
7630 PÉCS, ZSOLNAY VILMOS UTCA 37.
ZSOLNAY MŰZEUM,
FELSŐ VÁRHÁZ UTCA - MAJOR UTCA - BAGAMALOM UTCA - ZSOLNAY V. U.
HRSZ: 40484, 40004/7, 40483, 40512/1, 40714/2, 40280/1, 40508, 40515, 39001, 40511/3, 40714/6, 40167

ÉPÍTTETŐ:
PÉCS MEGYEI JOGÚ VÁROS ÖNKORMÁNYZATA
7621 PÉCS, SZÉCHENYI TÉR 1.

ÉPÍTTETŐ KÉPVISELŐJE:
PÉCS2010 MENEDZSMENT KÖZPONT KÖZHASZNÚ NONPROFIT KFT.
7621 PÉCS, MÁRIA U. 5.
TEL.: 36-72-514-815

MÉRNÖK:
METROBER - FŐMÉR KONZORCIUM
BENE LÁSZLÓ

TERVELLENŐR:

GENERÁL KIVITELEZŐ, VÁLLALKOZÓ:
RENESZÁNSZ KÖRNYEZETI ZRT.
2543 SUTTO, RÁKÓCZY UTCA 64.
ALÁÍRÁS:

KONZORCIUM PARTNER:
MAGYAR ÉPÍTŐ ZRT.
1149 BUDAPEST, PILLANGÓ UTCA 28.

ENGEDÉLYEZŐ HATÓSÁG:
KULTURÁLIS ÖRÖKSÉGVÉDELMI HIVATAL
DÉL-DUNANTÚLI REGIONÁLIS IRODÁJA
7624 PÉCS, SZENT ISTVÁN TÉR 15.
ALÁÍRÁS:

GENERÁL TERVEZŐ:
MCXVI ÉPÍTÉSZMŰTEREM KFT.
BP. 1111 FEHÉRHARANG ÚT 35.
TEL.: 06-1-365-14-42
INFO@MCXVI.HU - WWW.MCXVI.HU

FELELŐS TERVEZŐK:	BARANYI-CSABA KATALIN VEZETŐ TERVEZŐ E1-01-4868-07 TEL.: 36-70-253-31-19	ALÁÍRÁS:
	HERCZ ZSOLT LÁSZLÓ VEZETŐ TERVEZŐ E1-01-3048/12 TEL.: 36-20-364-81-63	ALÁÍRÁS:
	PINTÉR TAMÁS JÁNOS VEZETŐ TERVEZŐ E1-01-3861-05 TEL.: 36-20-364-81-63	ALÁÍRÁS:
TÉMAFELELŐS TERVEZŐ:	BARANYI-CSABA KATALIN VEZETŐ TERVEZŐ E1-01-4868-07 TEL.: 36-70-253-31-19	ALÁÍRÁS:
ÉPÍTÉSZ TERVEZŐ: Kerékfy Halász	KIS JÁNOS ÉPÍTÉSZ TERVEZŐ É 03-028609 TEL.: 36-20-311-26-87	
STATIKA:	DR. MESKÓNÉ SÉKEFI DÁNIA MÉRNÖKI TANÁCSADÓ IRODA KFT. TEL.: 72-515-040	
ÉPÜLETGÉPÉSZET:	KOLMAYONZAY LÁSZLÓ KÖNCS GYULA KFT. 07.04.010.2000 TEL.: 36-1-369-1666	
ÉPÜLETGÉPÉSZET, BELSŐ KÖZMŰ:	KOLMAYONZAY LÁSZLÓ KÖNCS GYULA KFT. 07.04.010.2000 TEL.: 36-1-369-1666	
ÉPÜLETVILÁGÍTÁSTECHNIKA:	KOVÁCS LÁSZLÓNÉ HOMONAY ZSUZSANNA E1-01-0000-00 TEL.: 36-20-413-3108	
KÖRNYEZET TERVEZÉS ÉSZAKI TERÜLET:	MÓNACSI SÁNDOR STUDIO'O K2-02-0027/04 TEL.: 36-30-620-4323	
TŰZVÉDELEM:	SZABÓ NORBERT TŰZVÉDELMI SZAKÉRTŐ TEL.: 36-30-228-4604	
REHABILITÁCIÓ:	ÉPÍTŐMŰVÉSZETI MŰHELY REHAB. KÖRNYEZETTERVEZŐ E2-01-4566/04 TEL.: 36-20-476-7848	

TERVLAP MEGNEVEZÉSE:

É 10 JELŰ ÉPÜLET ÉSZAKI HOMLOKZAT

E	K	M	É 10	E	0	5	0
SZAK	SZINTSZÁM	HELYSZÍN	ÉPÜLETSZÁM	RAJZSZÁM / FILE			VÁLTOZ.

ÉPÍTÉSZET

LÉPTÉK: M 1:10

DÁTUM: 2009. 10.22.

KIVITELI TERV