

- | | |
|-----|--|
| 8. | 2,5 cm WTA légrőpusos vakolatli rendszer (0,5 cm Oxal VSM gőz, 2,0 cm Oxal WP felőjőitő vakolatli Caparol Sylitol Sziliakát homlokzatfestések szín Kiesel 18 (fehér) |
| 9. | Őj beépítésre kerülő Zsolnay kerámia homlokzatburkolat |
| 10. | Zsolnay kerámia burkolat kiegészítve |
| 11. | Ragasztott üveg melvéd, víztiszta |
| 12. | Km. téglá falazat (25x12x6,5) |
| 13. | Pirogránit lépcső korlát (Pécsi Nemzeti Színház, formaszám: 1662, Steinhardt és Lang 1893) |
| 14. | Pirogránit oszlopdiszes bimbő fejezet (Lechner Ő. Iparművészeti Múzeum 1896) |
| 15. | Schüco AWS 50.NI alu nyílászáró |





- | | |
|--|--------|
| 1. Szervizjárda rétegrend | |
| bontásból származó újra felhasznált kültéri Zsolnay kerámia | 1,5 cm |
| Mapei Adesilex P4 ragasztó | 0,5 cm |
| Nafuflex 2K vízszigetelés közte hálóőrösítés (Nafuflex Spec 25 NF) | 2 rtg. |
| elbontott bitumenes szigetelés | |
| meglévő megmaradó aljzatbeton | 9,0 cm |
| meglévő megmaradó födémszerkezet | 7,2 cm |

- | | |
|---|---------|
| 2. Kerámia burkolat rétegrend - Pálmaház | |
| bontásból származó újra felhasznált Zsolnay kerámia | 2,5 cm |
| Ágyazó habarcs | 1,5 cm |
| Aljazbeton C12/15-X0b(H) -32-KK | 10,0 cm |
| Z 0/12 zúzottkő feltöltés | 15,0 cm |
| elbontott teljes rétegrend 30,0 cm vastagságban | |

- | | |
|---|---------|
| 3. Talajon fekvő téglaburkolat - pince | |
| bontásból származó újra felhasználni nagyméretű Zsolnay téglá | 7,2 cm |
| Zúzott homok ágyazat | 3,0 cm |
| Z 0/12 zúzottkő feltöltés | 20,0 cm |
| elbontott teljes rétegrend 30,0 cm vastagságban | |

- 4. Lelátó kerámia padló rétegrend**
- | | |
|---|---------|
| bontásból származó újra felhasznált kültéri Zsolnay kerámia | 1,5 cm |
| Mapei Adesilex P4 ragasztó | 0,5 cm |
| Aljazatbeton C12/15-X0b(H) -32-KK | 10,0 cm |
| Z 0/12 zúzottkő feltöltés | 15,0 cm |
- elbontott teljes rétegrend 27,0 cm vastagságban

- | | |
|---|--------|
| 5. Talajon fekvő téglaburkolat - üvegház | |
| Meglévő, megmaradó lapjára fektetett téglaburkolat | 7,2 cm |
| Bontások helyén az eredetivel megegyező méretű téglával pótolva | |

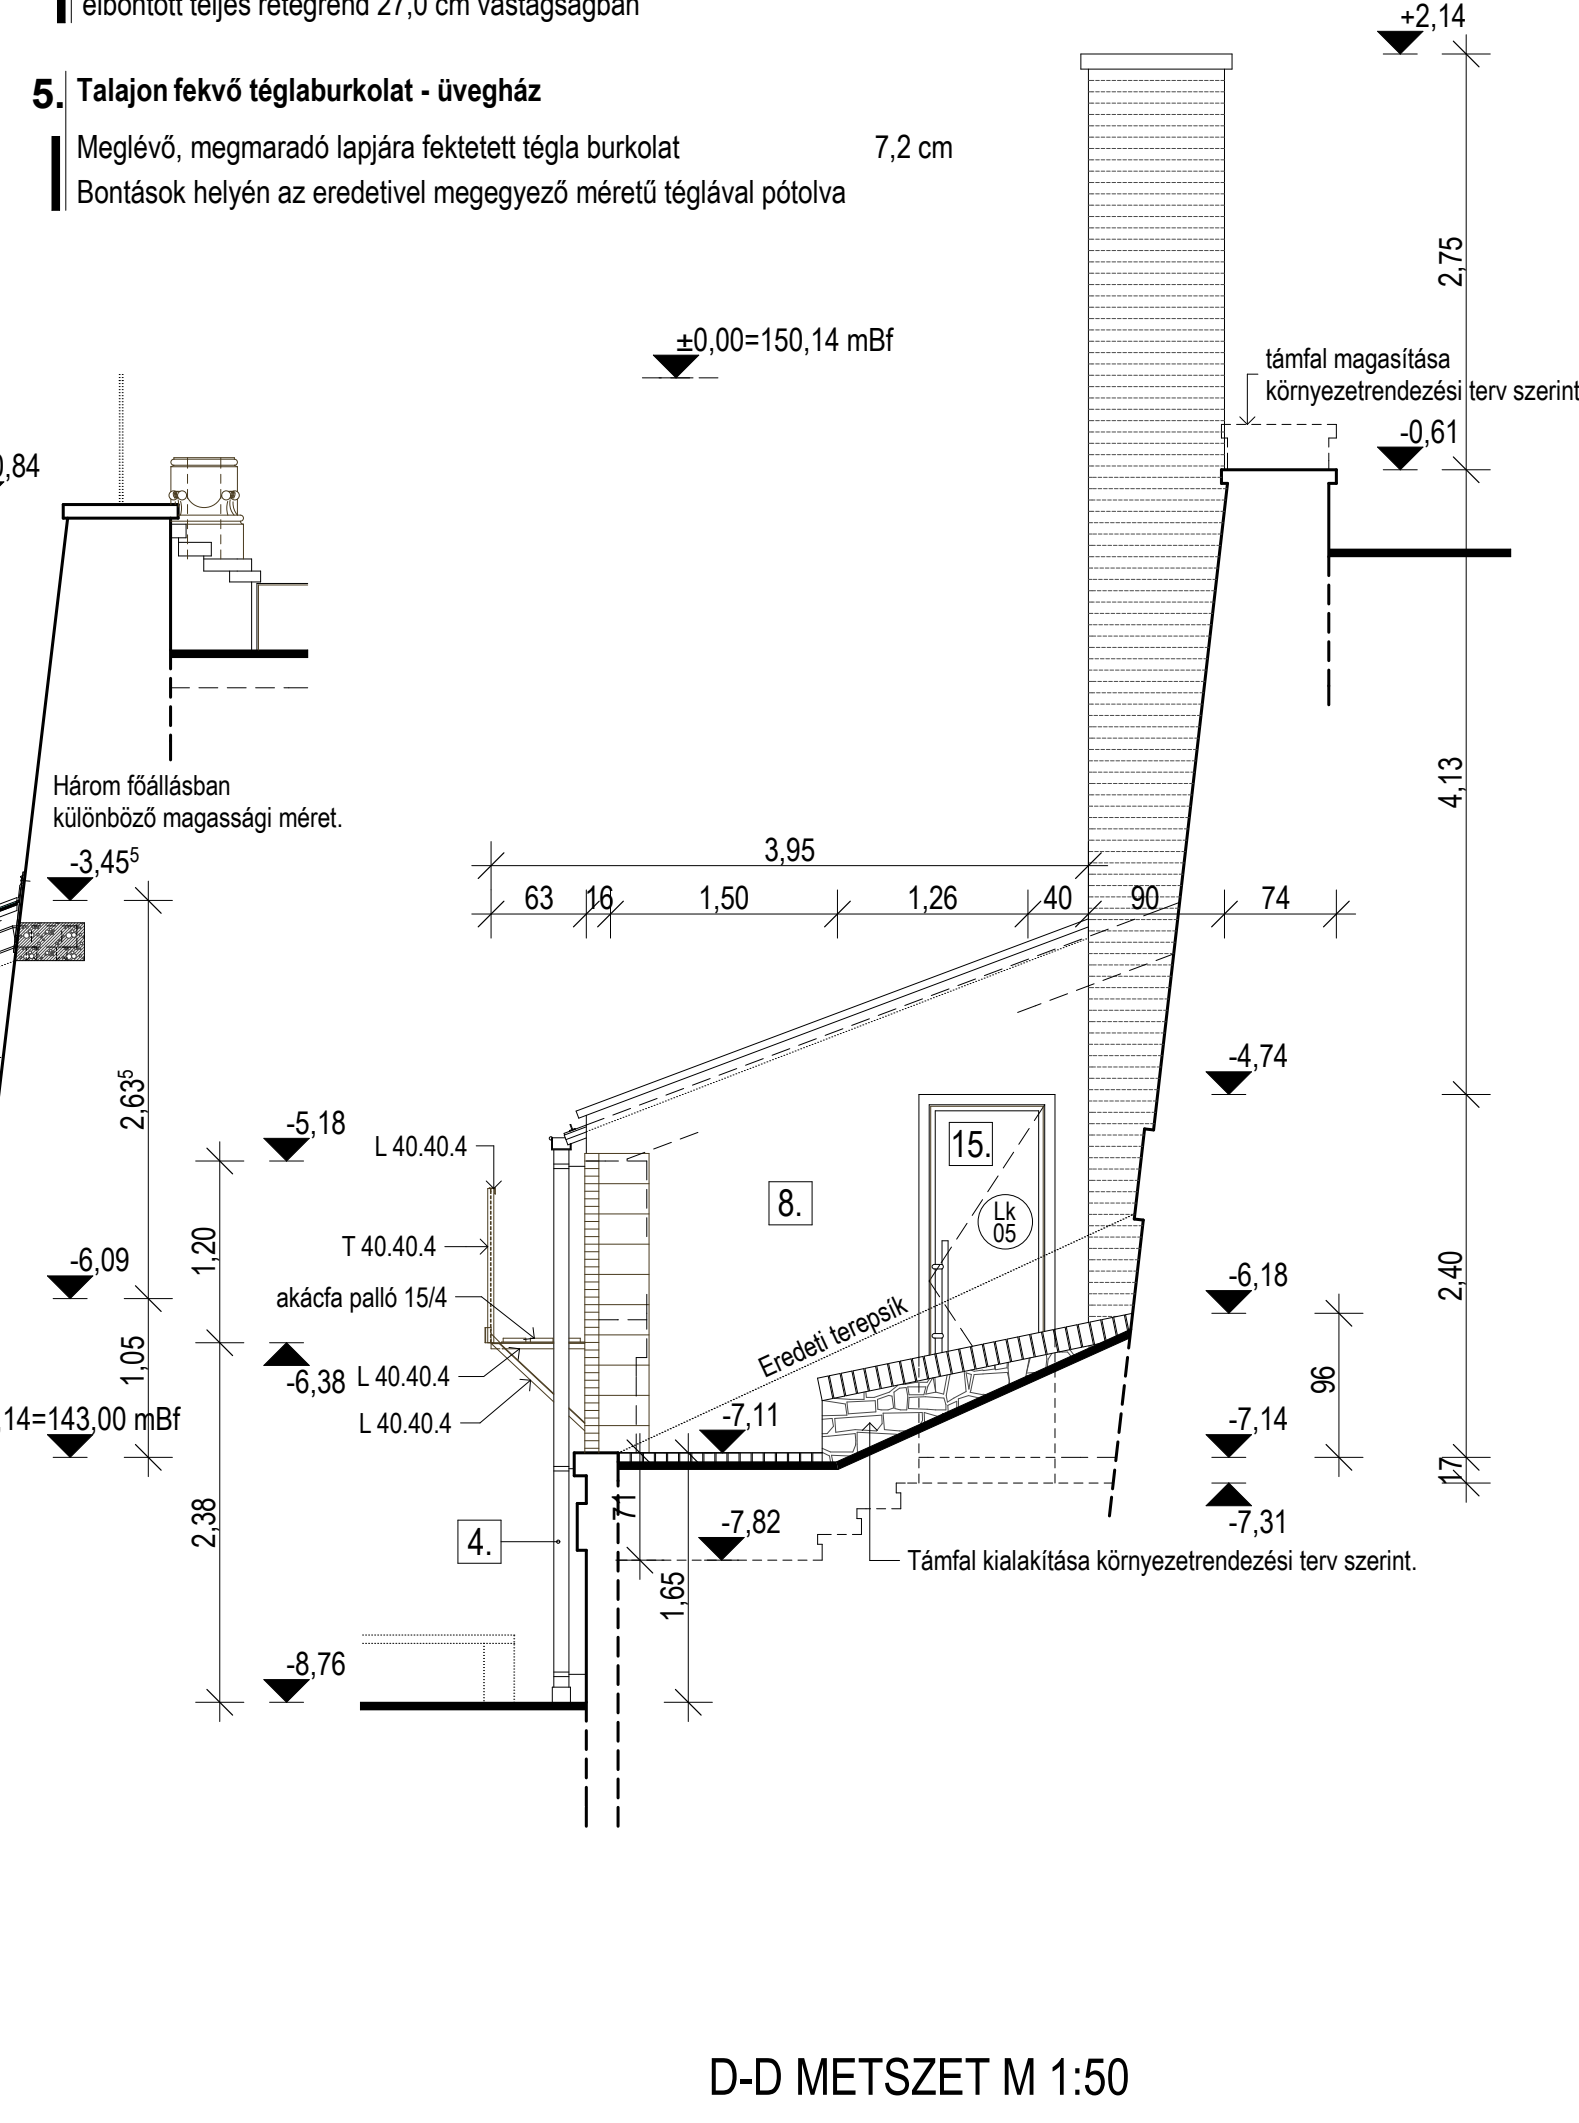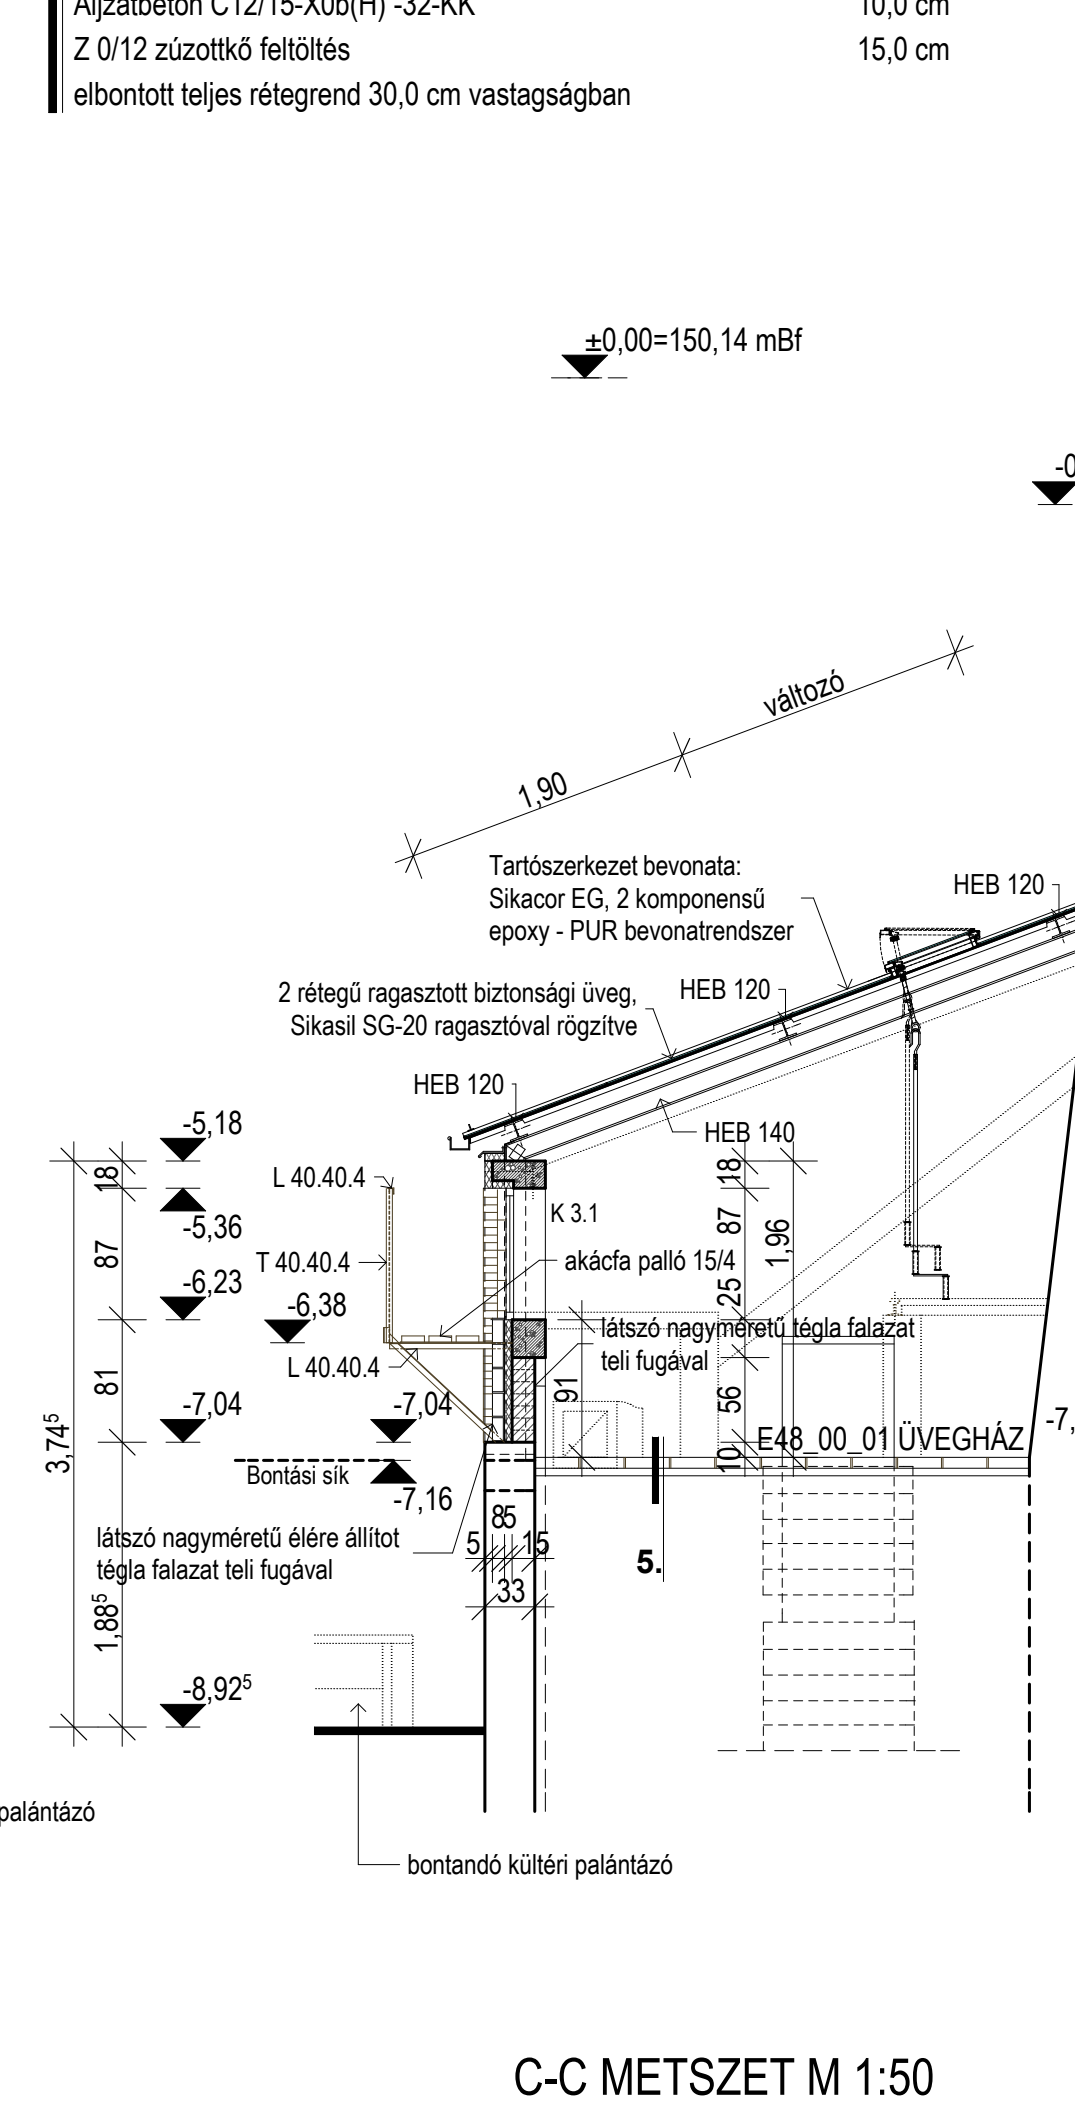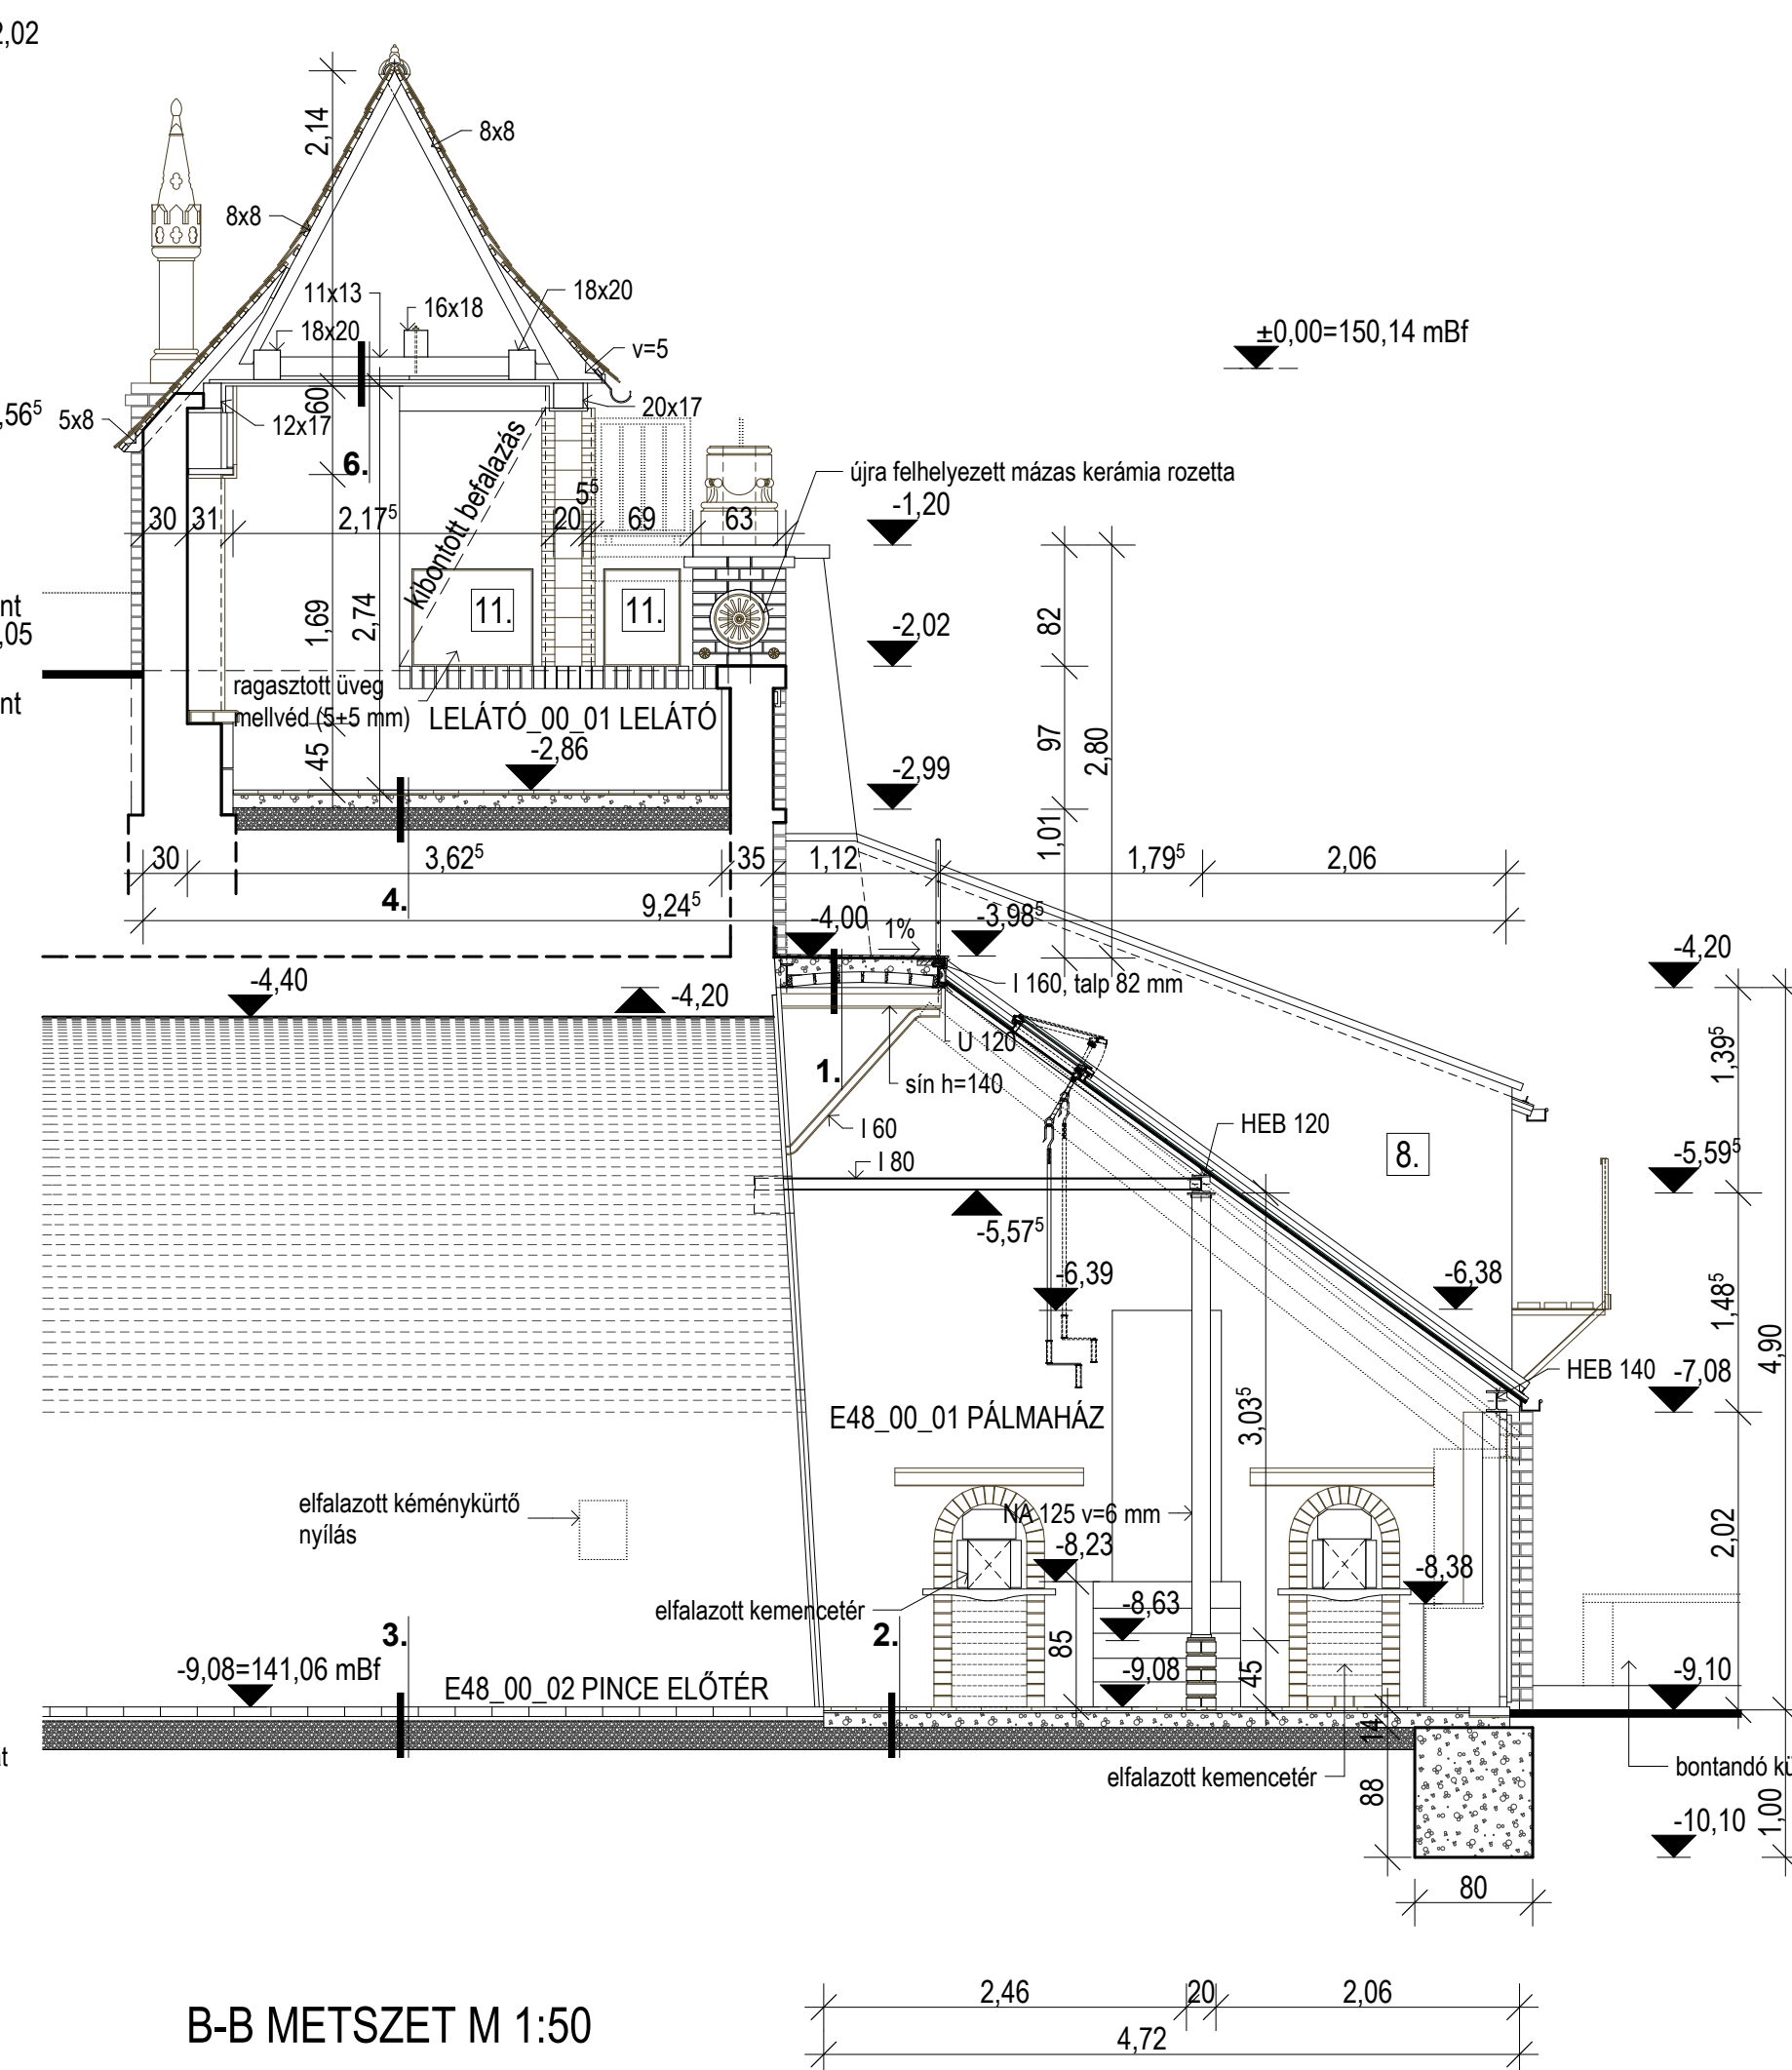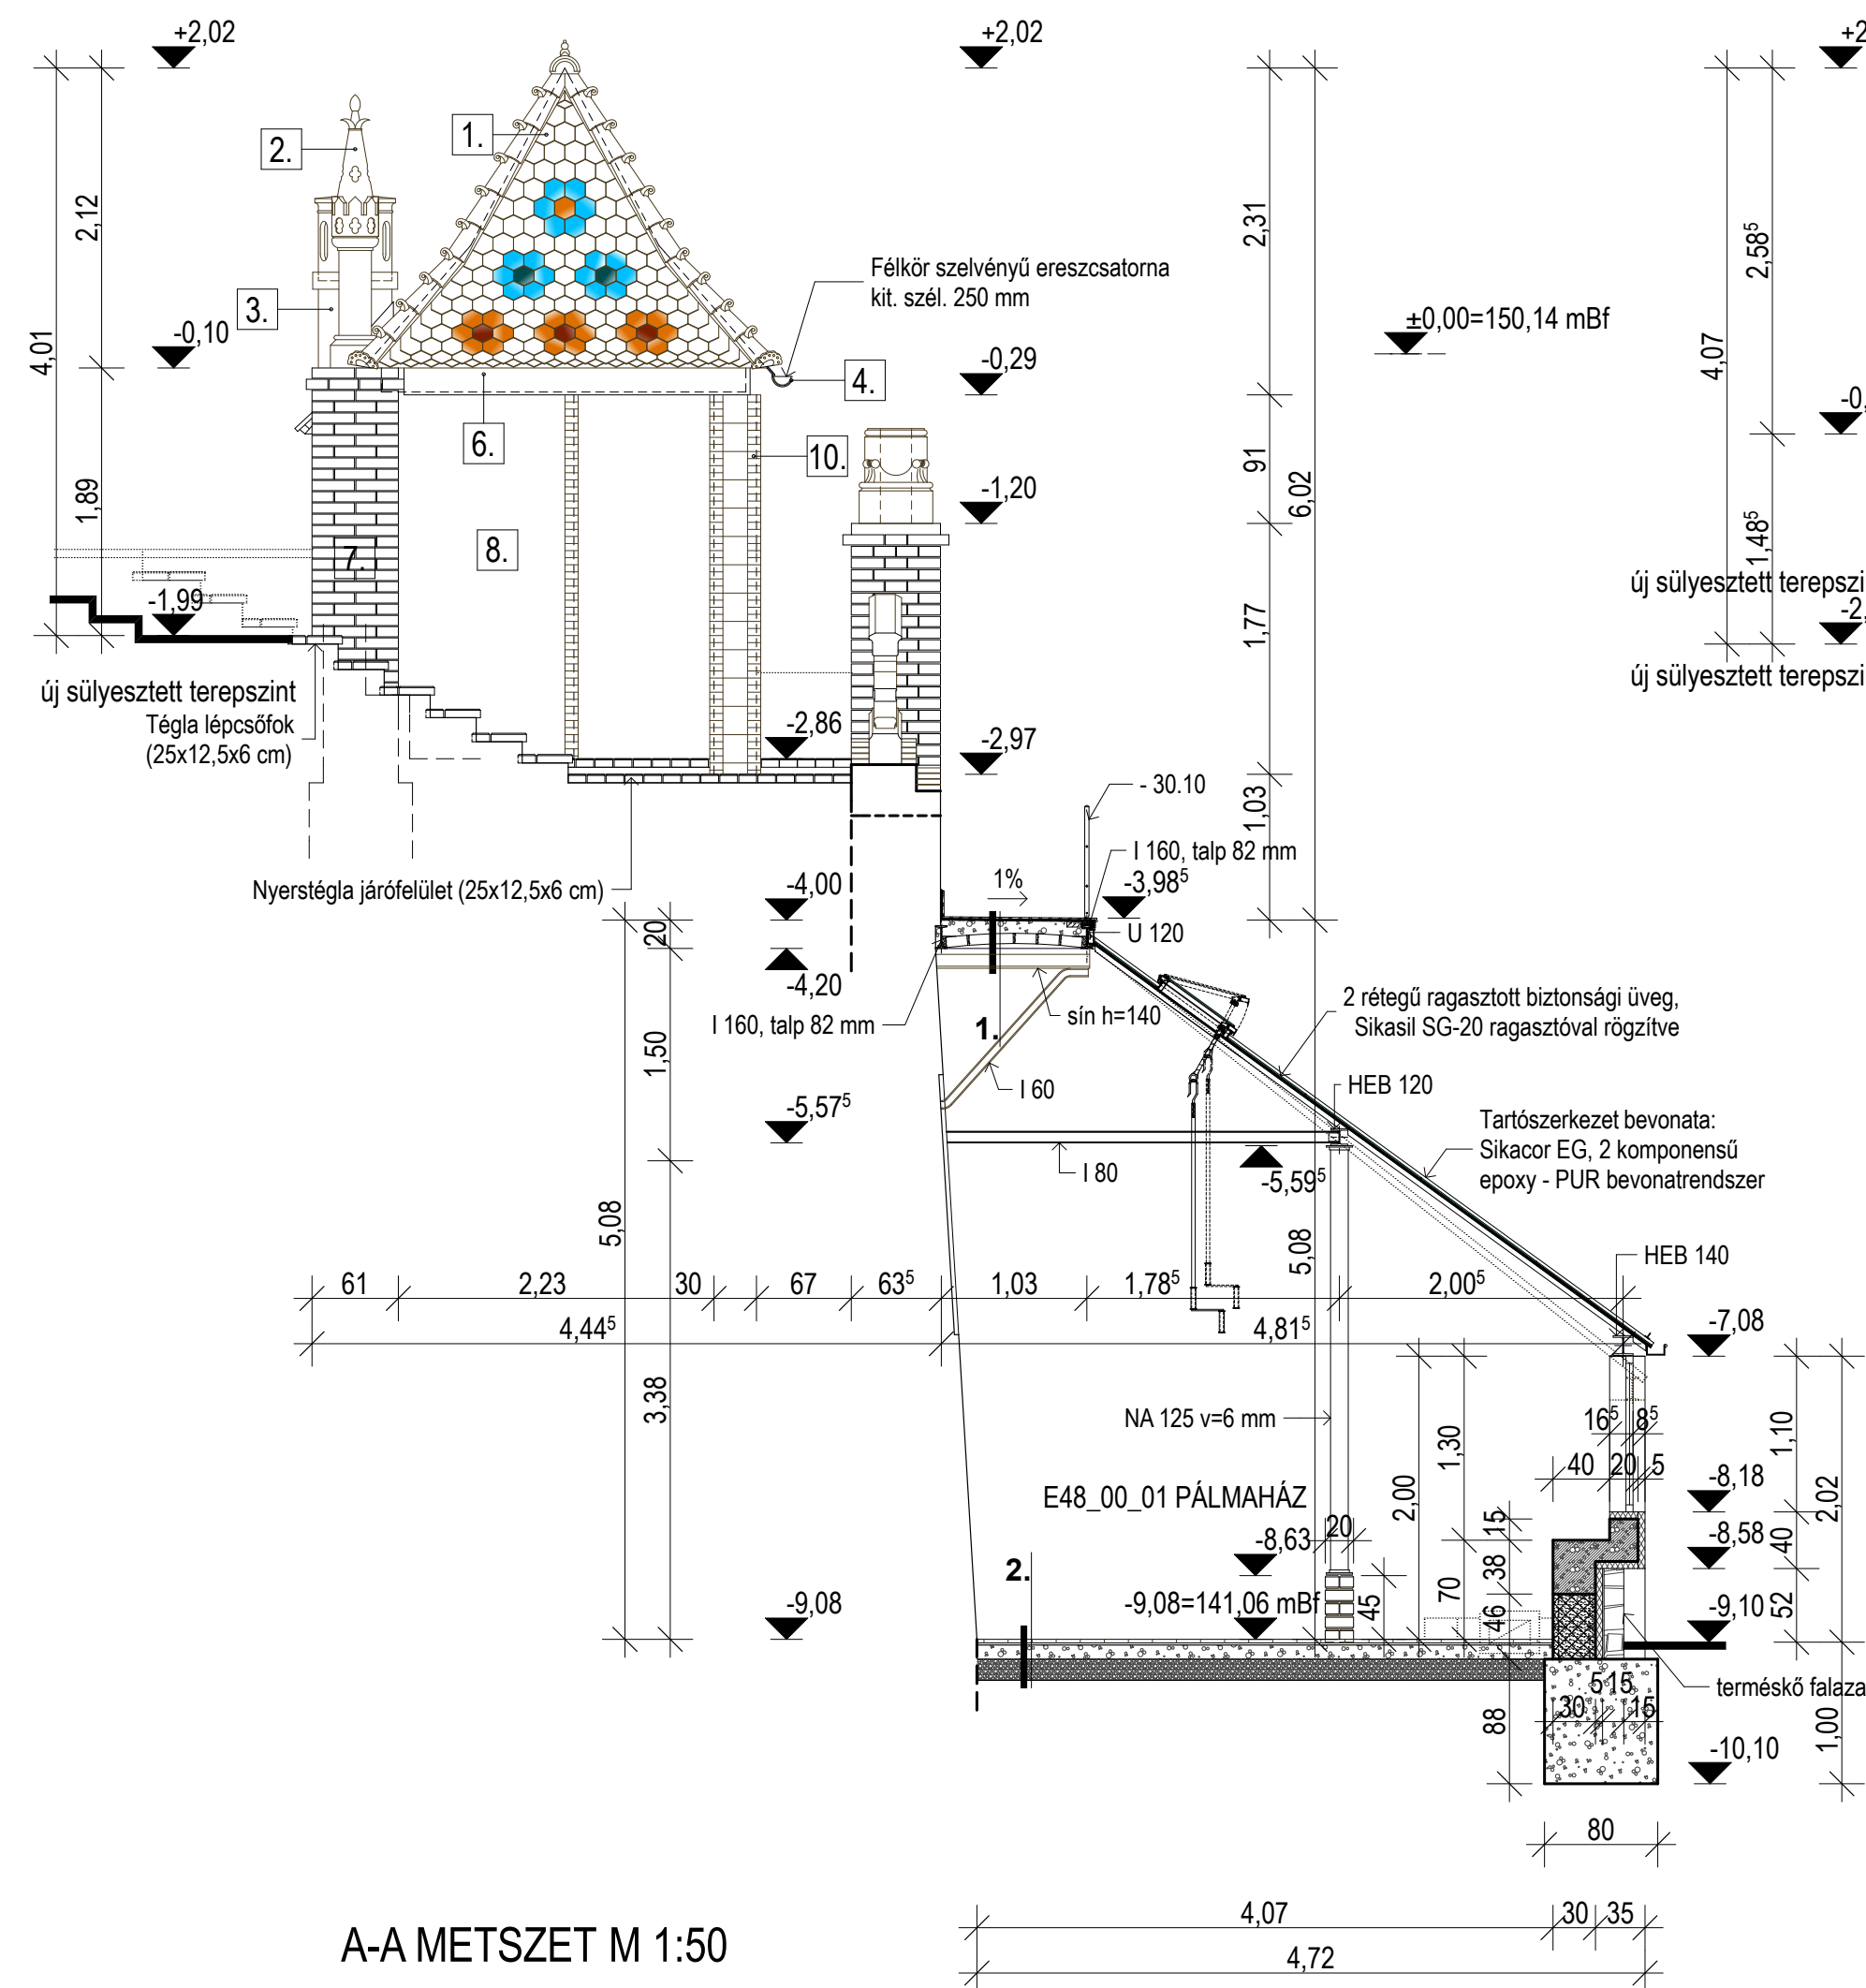

Lelátó körüli terepszint súlyesztés
és új tereplépcső részletes terveit lásd.
környezetrendezési tervdokumentációban

[illegible]

TERVLAPO MEGNEVEZÉSE:						
É 48 ÜVEGHÁZ ÉS LELÁTÓ METSZETEK						
E	K	M	É - 48	E	0	4 0
CSM	ÁSZ	INTEGR	OPILÉTSZAM	ALÉTSZAM	RÉVÍDŐ	
				FILE		
ÉRTÉKZET						
LÉPTÉK			M 1:50		KIVITELI TERV	
DÁTUM			2009. 08. 22.			