


B-B METSZET

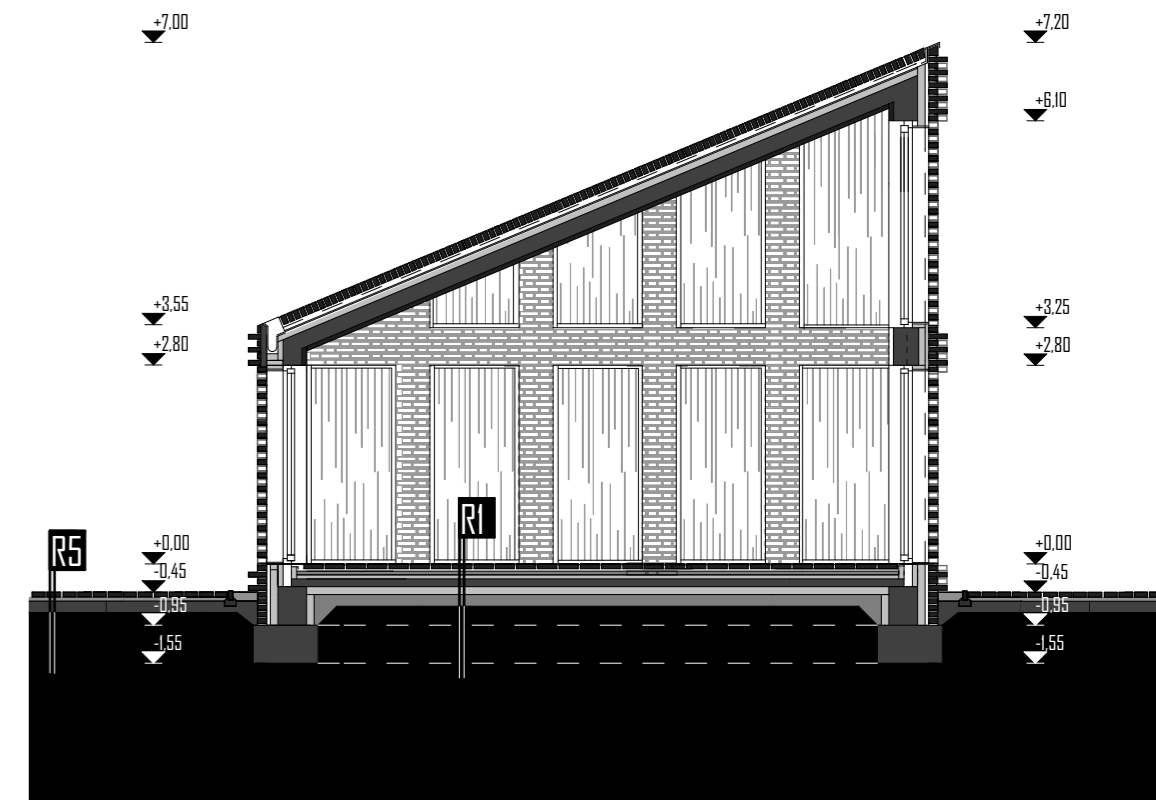

- R9**
- kézi vetésű klinker téglák /terca milano/ 6 cm
 - vízáteresztő habarcs /MUREXIN DM 100/ 3 cm
 - rozsdamentes acélháló erősítéssel 1 rttg
 - geotextília Dupont Typpar SF 1506/m 2 mm
 - perforált műanyag PVC lemez 1 rttg
 - csapadékvíz ell.szig./resitrix classic EPDM/ 43 mm
 - trapézlemez /LTP45 LINDAB/ 16 mm
 - hoszigetelés /NIKECELL NC 200/ 0.05 mm
 - monolit vasbeton fődém C25/30 beton 25 cm
 - B500 acélmin. 15 mm
 - ragasztó habarcs /KL 1 Flex Murex/ 2.5 cm
 - furészelt kisméretű bontott téglák

- R8**
- greslap /MIRAGE cement 30*30/ 1 cm
 - ragasztóhabarcs burkolatragasztó 3 mm
 - /MUREX univerzál flexibilis/ 6 cm
 - aljzatkiegyenlítő szálerosítéssel 6 cm
 - /2rtg közötté padlófűtés csövei/
 - technológiai szigetelés PE fólia /SOLFLEX padlófűtés alátét fólia, légbuborékos, metallizált/
 - lépésálló hoszig /NIKECELL NC 100/ 5cm
 - talajnedvesség elleni szig. 1rt
 - /Restix SK EPDM bit.lemez/ 10 cm
 - vasalt aljzat beton 10 cm
 - technológiai szig /SOLFLEX PE fólia/ 10 cm
 - hoszigetelés /NIKECELL Perimeter S 35/ 0.05 mm
 - kavics ágyazat 45 cm
 - földvisszatöltés
 - termett talaj

- R7**
- zalakerámia csempe burkolat /15*15 cm lapok 8 mm
 - /közötté Murex flexibilis vízálló széles fugázó / 1rtg
 - aljzatkiegyenlítő szálerosítéssel 6 cm
 - /2rtg közötté padlófűtés csövei/
 - technológiai szigetelés PE fólia /SOLFLEX padlófűtés alátét fólia, légbuborékos, metallizált/ 5cm
 - lépésálló hoszig /NIKECELL NC 100/ 5cm
 - talajnedvesség elleni szig. 1rt
 - /Restix SK EPDM bit.lemez/ 10 cm
 - vasalt aljzat beton 10 cm
 - technológiai szig /SOLFLEX PE fólia/ 10 cm
 - hoszigetelés /NIKECELL Perimeter S 35/ 0.05 mm
 - kavics ágyazat 45 cm
 - földvisszatöltés
 - termett talaj


- R3**
- laminált padlóburkolat/PERGO 33-as kopásállóság/ 8 mm
 - alátét filc 1rtg
 - aljzatkiegyenlítő szálerosítéssel 6 cm
 - technológiai szigetelés PE fólia /SOLFLEX padlófűtés alátét fólia, légbuborékos, metallizált/ 5cm
 - lépésálló hoszig /NIKECELL NC 100/ 5cm
 - talajnedvesség elleni szig. /Restix SK EPDM bit.lemez/ 10 cm
 - vasalt aljzat beton 10 cm
 - technológiai szig /SOLFLEX PE fólia/ 10 cm
 - hoszigetelés /NIKECELL Perimeter S 35/ 0.05 mm
 - kavics ágyazat /osztályozott 16-32 szemmagyság/ 45 cm
 - földvisszatöltés
 - termett talaj

- R6**
- folyami kavics 12 cm
 - geotextília 5 cm
 - tömörített homokos kavics 25 cm
 - földfeltöltés 40 cm
 - termett talaj

- R2**
- padlóburkolat/impregnált kiselemes bontott téglák -furészelt/ 12 cm
 - burkolatragasztó/CM 14 Express Gyorskötésű flexibilis/ 3 mm
 - aljzatkiegyenlítő szálerosítéssel 6 cm
 - technológiai szigetelés PE fólia /SOLFLEX padlófűtés alátét fólia, légbuborékos, metallizált/ 5cm
 - lépésálló hoszig /NIKECELL NC 100/ 5cm
 - talajnedvesség elleni szig. /Restix SK EPDM bit.lemez/ 10 cm
 - vasalt aljzat beton 10 cm
 - technológiai szig /SOLFLEX PE fólia/ 10 cm
 - hoszigetelés /NIKECELL Perimeter S 35/ 0.05 mm
 - kavics ágyazat /osztályozott 16-32 szemmagyság/ 45 cm
 - földvisszatöltés
 - termett talaj

- R5**
- kültéri burkolat /kiselemes bontott téglák/ 12 cm
 - homokágyazat lejtésben 5 cm
 - tömörített homokos kavics 25 cm
 - földfeltöltés 40 cm
 - termett talaj

A-A METSZET

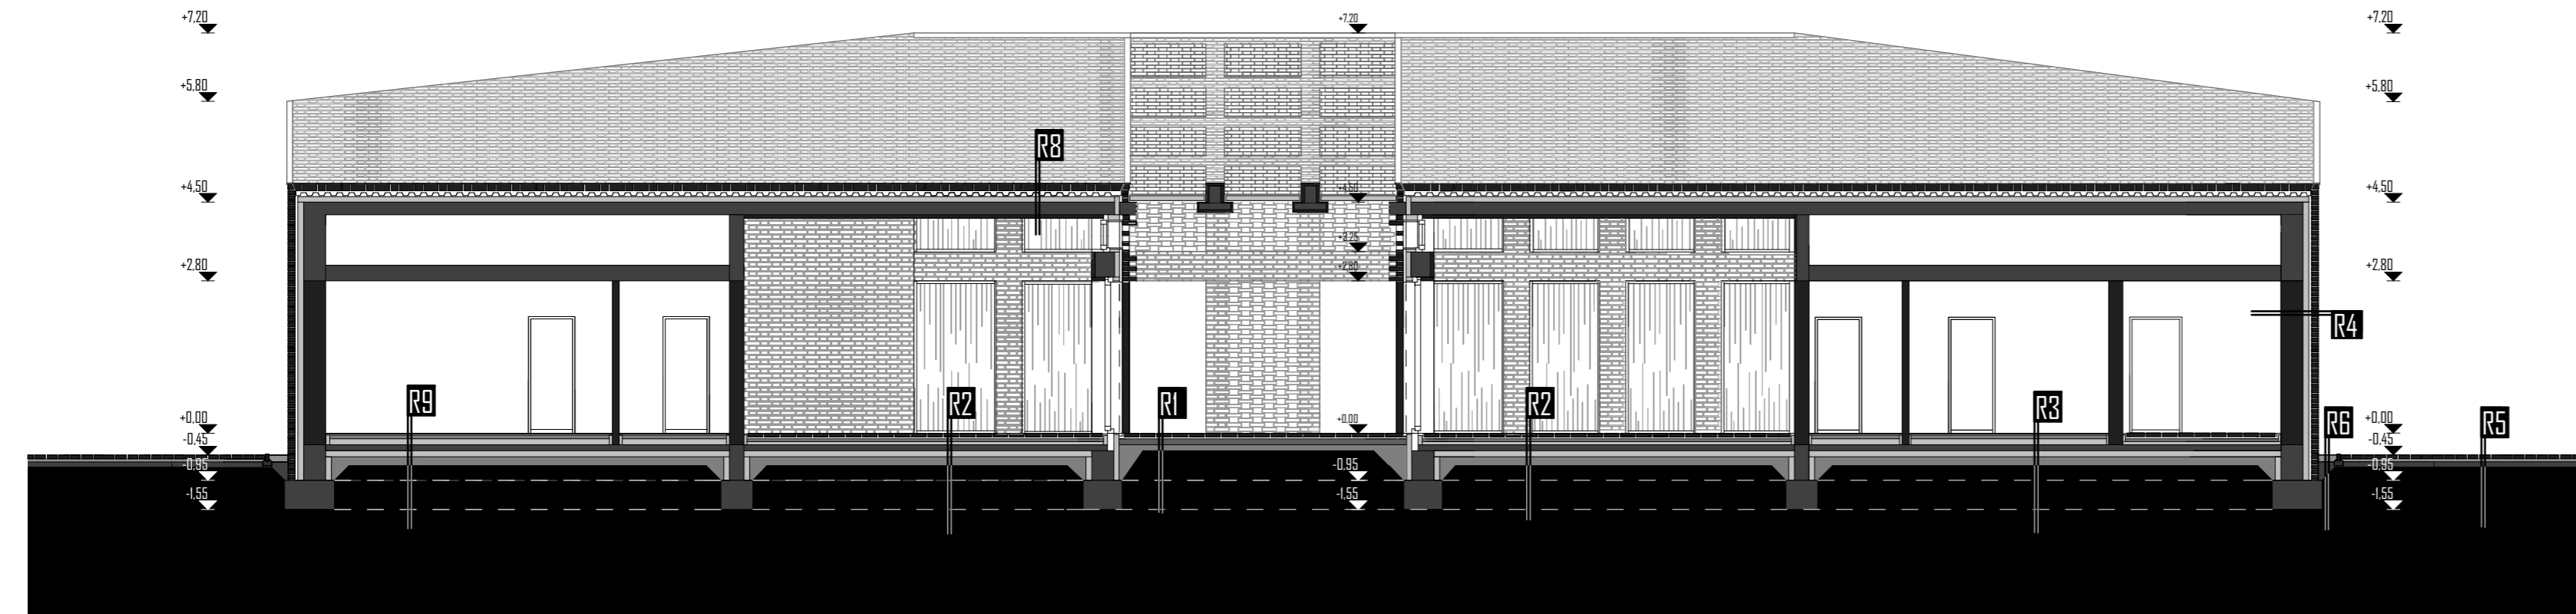

- R1**
- padlóburkolat/impregnált kiselemes bontott téglák -furészelt/ 12 cm
 - burkolatragasztó/CM 14 Express Gyorskötésű flexibilis/ 3 mm
 - talajnedvesség elleni szig. /Restix SK EPDM bit.lemez/ 10 cm
 - vasalt aljzat beton 10 cm
 - technológiai szig /SOLFLEX PE fólia/ 10 cm
 - kavics ágyazat /osztályozott 16-32 szemmagyság/ 0.05 mm
 - földvisszatöltés 45 cm
 - termett talaj

- R4**
- homlokzati burkolat /kiselemes bontott téglák/ 12 cm
 - légrés 5 cm
 - dryvit ragasztóba ágyazott üvegháló 1 cm
 - EPS hoszig /2 rttg NIKECELL Perimeter duo/ 12 cm
 - kiselemes bontott téglák burkolat 38 cm
 - belső vakolat 1.5 cm

1:100
METSZETEK

DIPLOMATERV 2012 TAVASZ
VARGA CSABA
POSTA ÉS TAKARÉKSZÖVEGÉZET