


R5

Zalakerámia csempeburkolat 4-es kopásállóság  
(közöe CERESITCE 43 flexibilis, vízálló, széles fugázó)  
CERESIT CM 29 gyors kötésű felxibilis csemperagasztó  
Baumit szálerősítésű esztrich E225 (2rtg -ben)  
(közöe a padlófűtés csövei)  
Solflex padlófűtés alátét fólia, légbuborékos, metallizált PE fólia  
Austrotherm EPS AT-N 100 lépésálló hőszigetelés  
Resitrix SK EPDM bitumenes vízszigetelés  
Baumit szálerősítésű esztrich E225  
Austrotherm technológiai szigetelés  
Austrotherm XPS Top 70 hőszigetelés  
Osztályozó kavicságyzat(16-32 mm-es szemmagyság)  
Tömöríté feltöltés  
Talaj

1cm  
2mm  
6cm  
1rtg.  
5cm  
1rtg.  
10cm  
1rtg.  
10cm  
15cm  
20cm

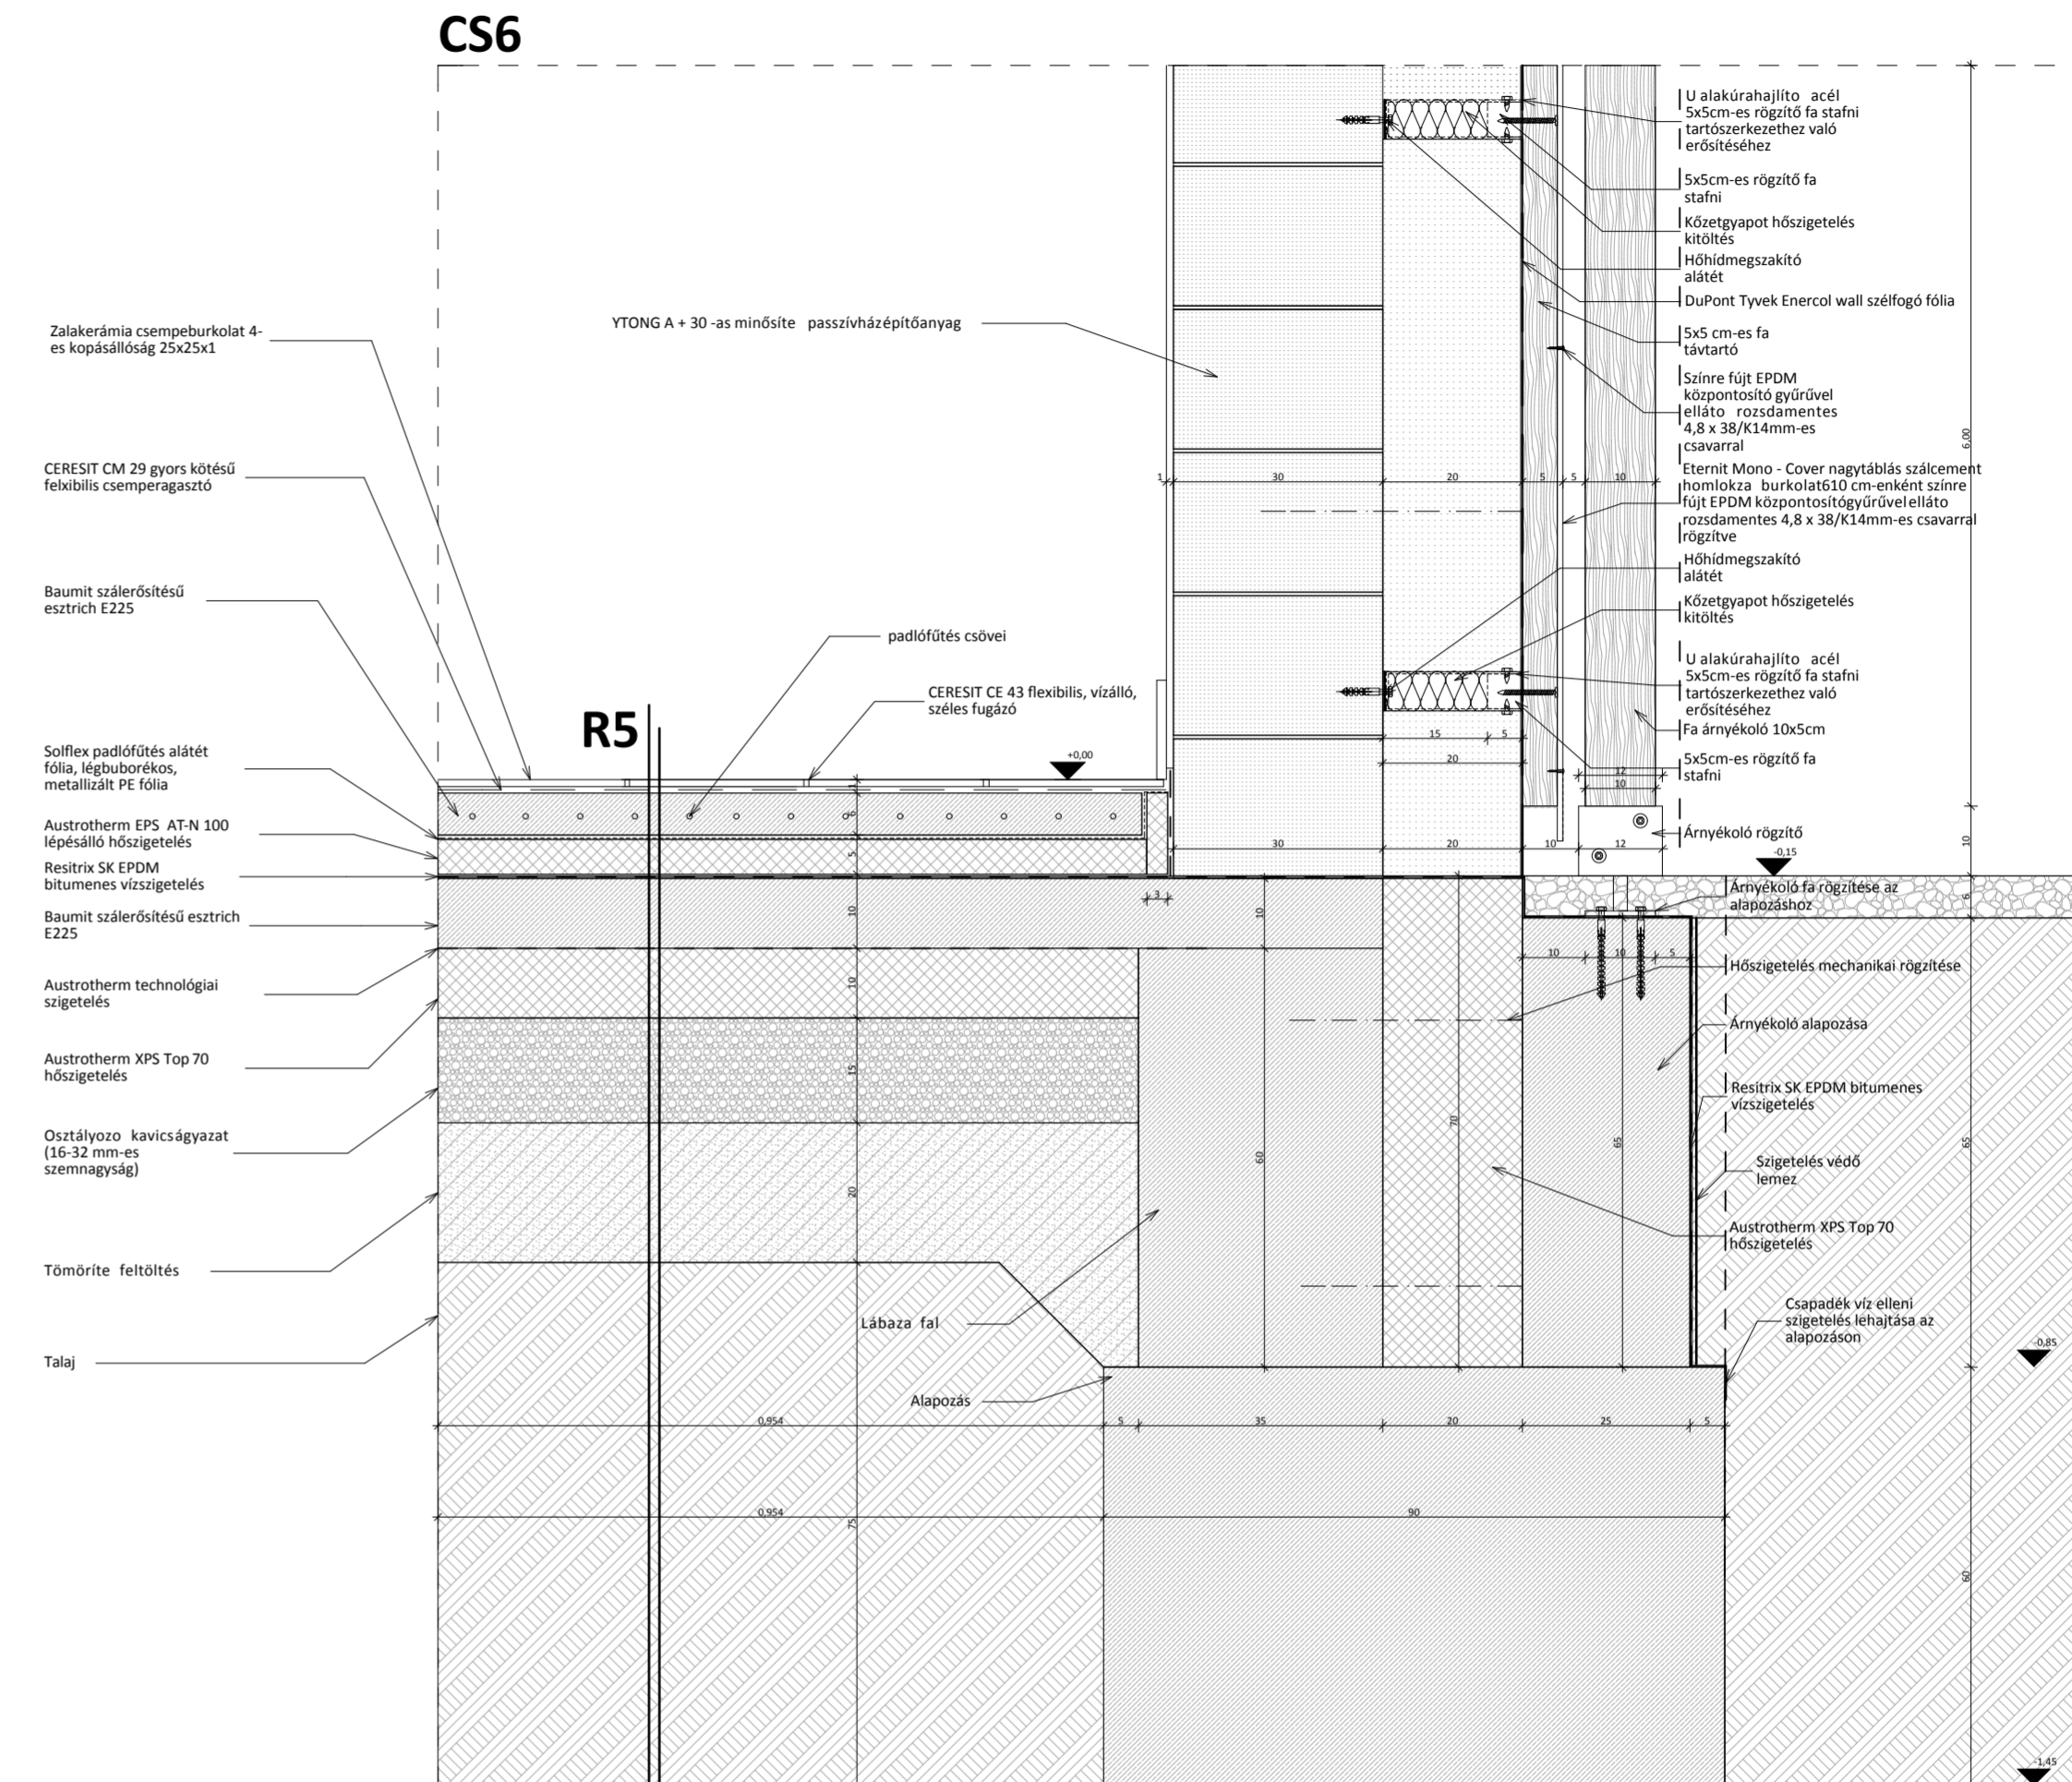

R6

PERGO parkea burkolat(34-es kopás állóság)  
Alátét filc  
Baumit szálerősítésű esztrich E225 (2rtg -ben)  
(közöe a padlófűtés csövei)  
Solflex padlófűtés alátét fólia, légbuborékos, metallizált PE fólia  
Austrotherm EPS AT-N 100 lépésálló hőszigetelés  
Resitrix SK EPDM bitumenes vízszigetelés  
Baumit szálerősítésű esztrich E225  
Austrotherm technológiai szigetelés  
Austrotherm XPS Top 70 hőszigetelés  
Osztályozó kavicságyzat(16-32 mm-es szemmagyság)  
Tömöríté feltöltés  
Talaj

8mm  
1rtg.  
6cm  
1rtg.  
5cm  
1rtg.  
10cm  
1rtg.  
10cm  
15cm  
20cm