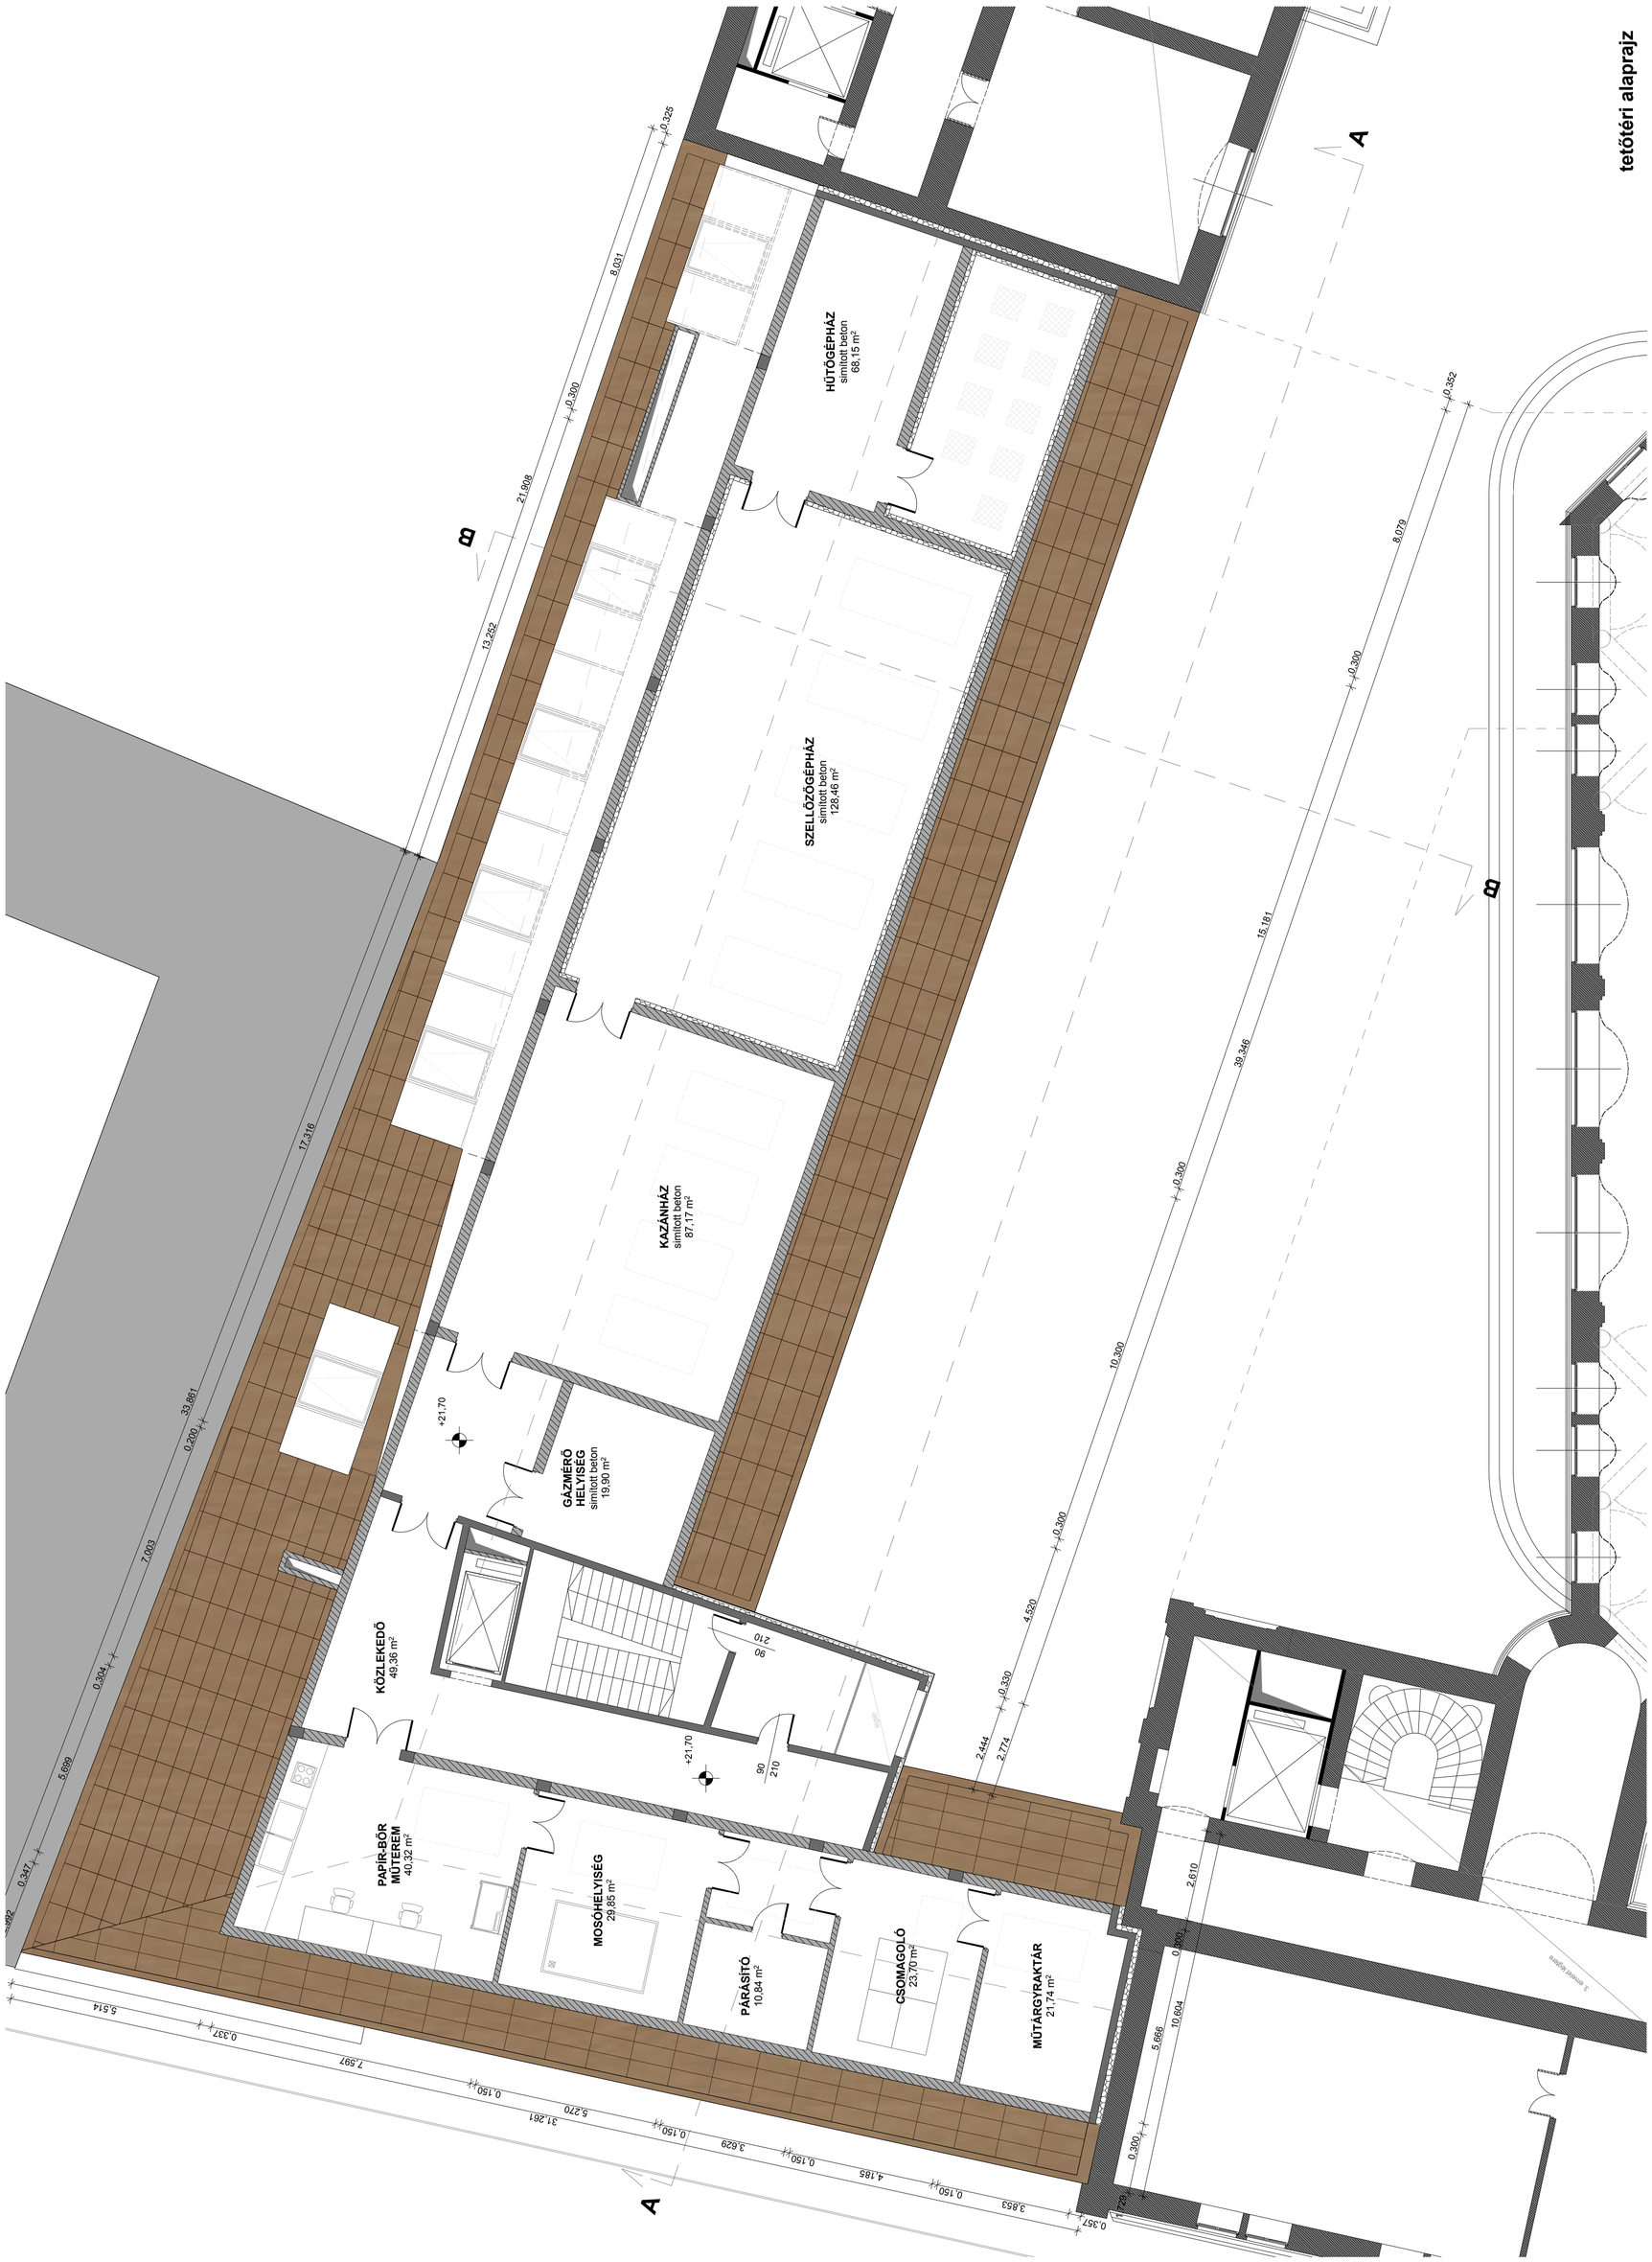
tetőtéri alaprajz
HŰTŐGÉPHÁZ
simított beton
68,15 m²
SZELLŐZŐGÉPHÁZ
simított beton
128,46 m²
KAZÁNHÁZ
simított beton
87,17 m²
GÁZMÉRŐ HELYISÉG
simított beton
19,90 m²
KÖZLEKEDŐ
49,36 m²
PAPÍR-BŐR MŰTEREM
40,32 m²
MOSÓHELYISÉG
29,85 m²
PÁRÁSÍTÓ
10,84 m²
CSOMAGOLÓ
23,70 m²
MŰTÁRGYRAKTÁR
21,74 m²
+21,70
A
B