


HOMLOKZAT ANYAGAI ÉS SZÍNEI

- a- sárga színű cselezet, műkő minőségű látszóbeton felület
- b- szízfém Zsolnay kerámia betét, mint Lechner épületen
- c- márvány díszes kerámia árnyékolórendszer a lépcső és homlokzat aljában
- d- fémszemes fedés
- e- natúr alumínium színű nyílászáró
- f- színes Zsolnay díszburkolat

AZ ÖSSZEKÖTŐ FOLYOSÓ NÉZETE  
A BELSŐ UDVAR FELŐL



3. (+17,50) EMELET ALAPRAJZA  
M=1:200

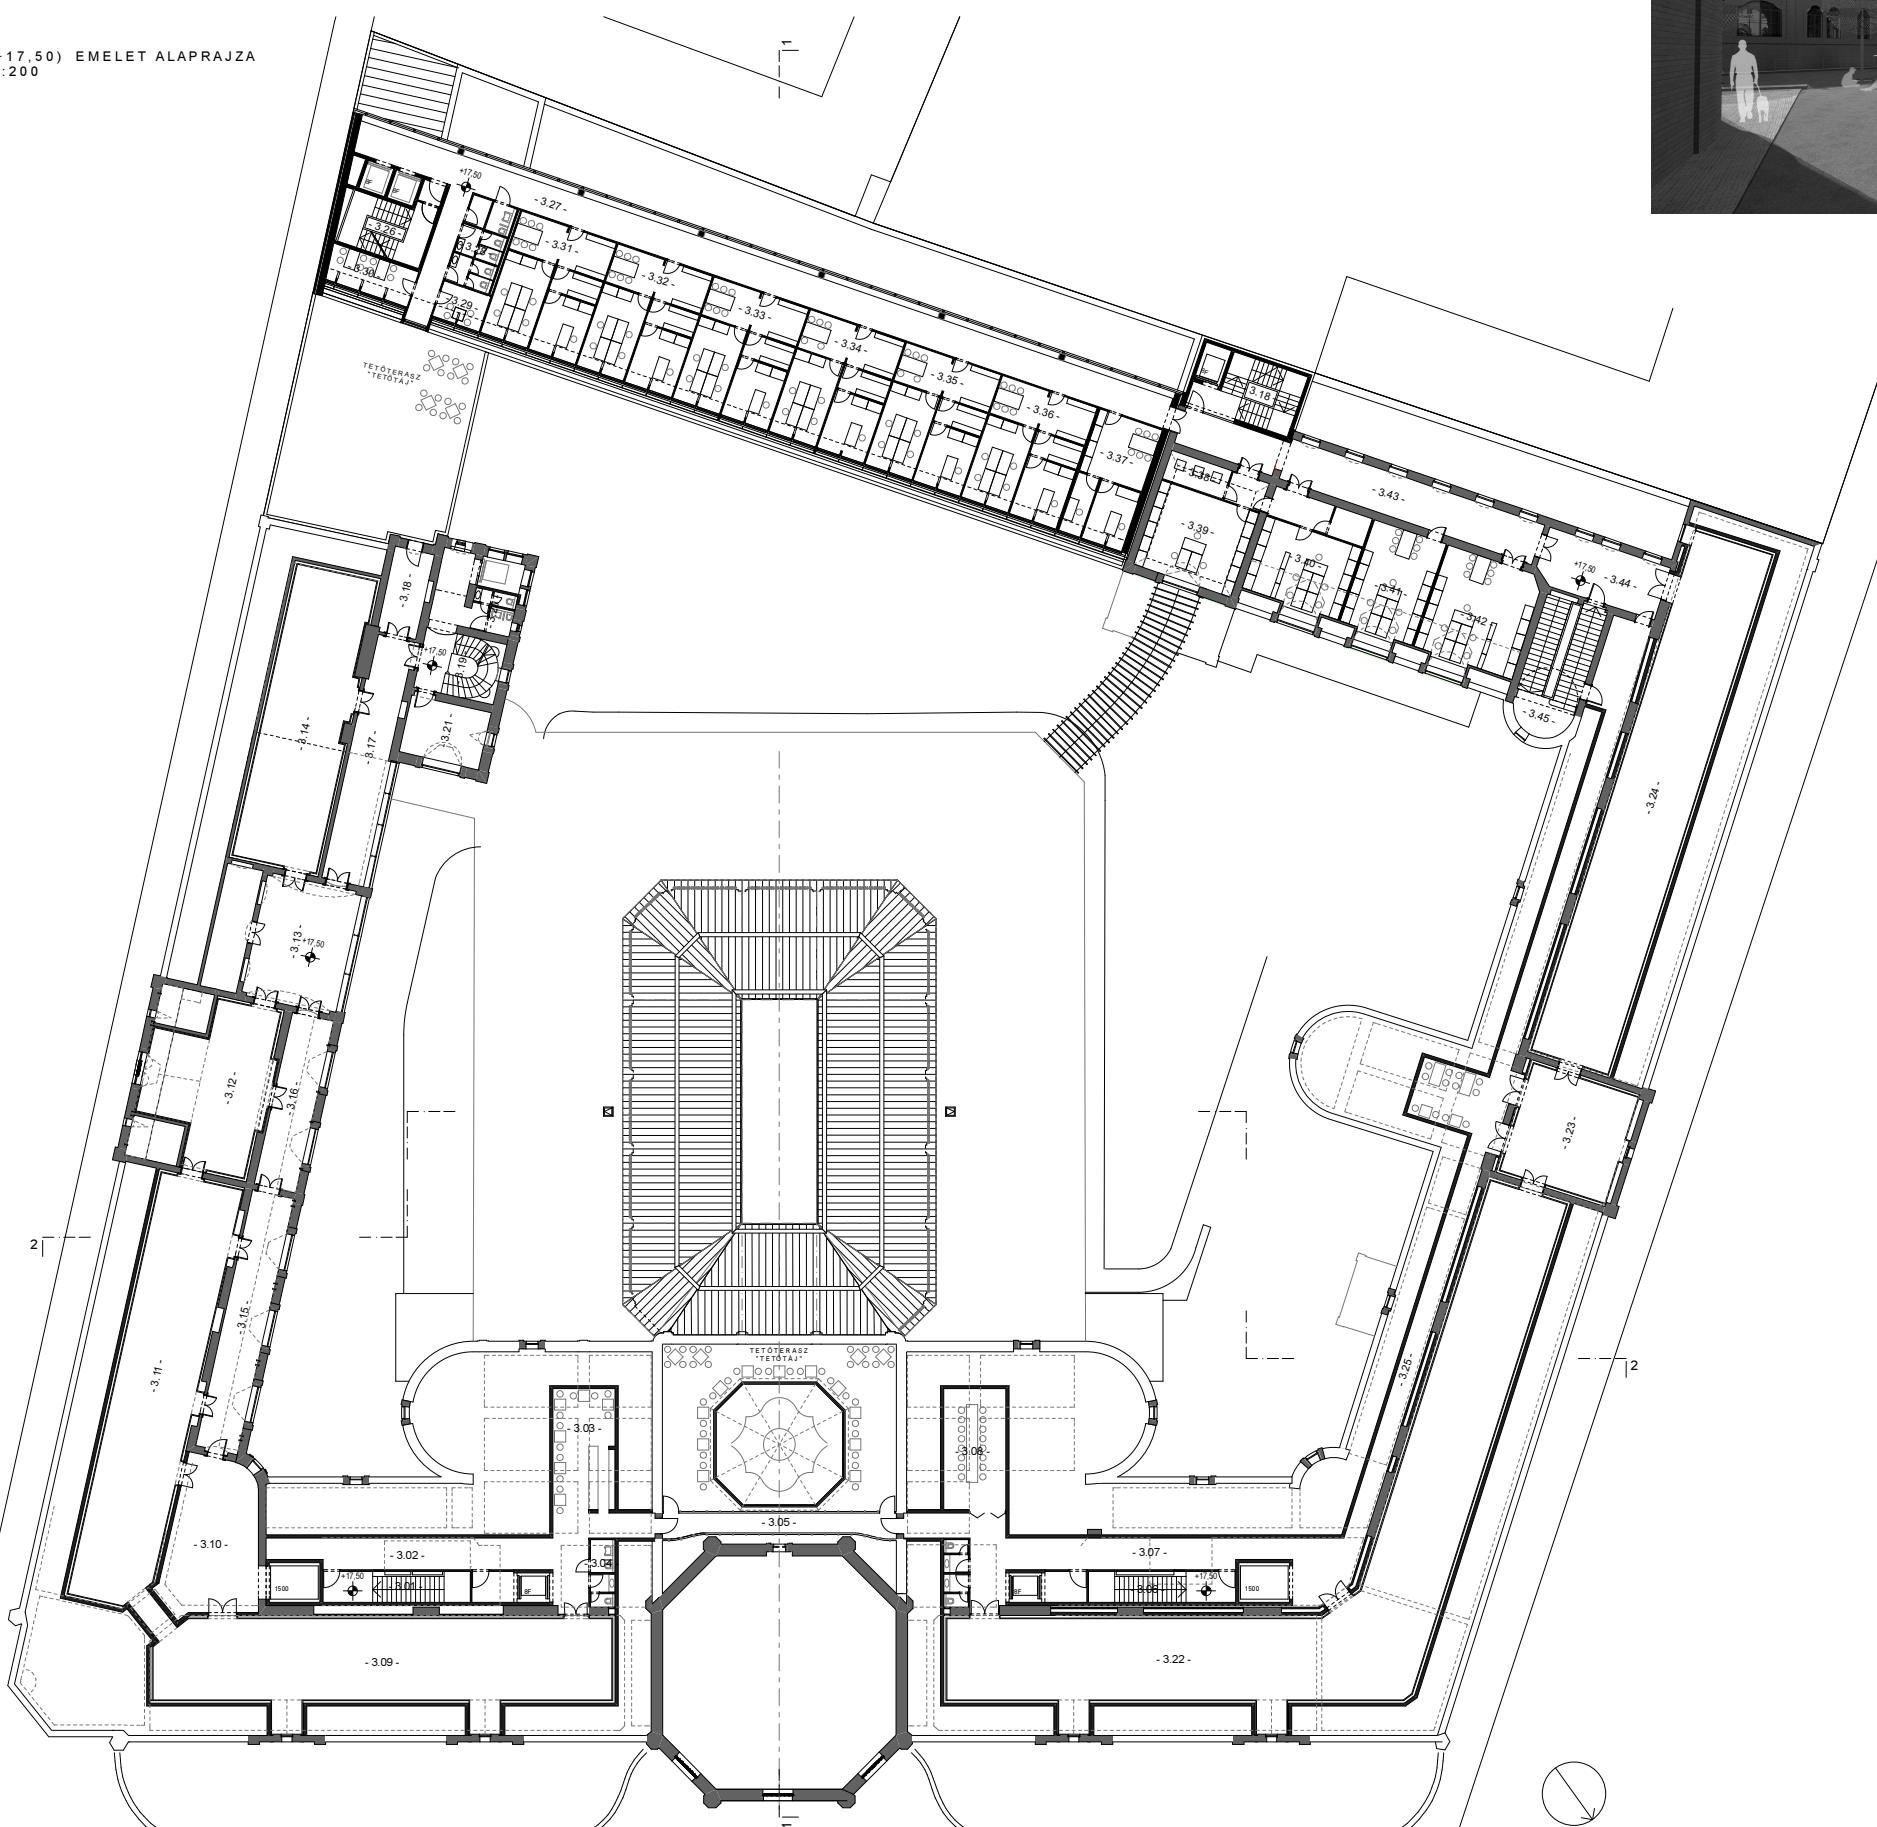

szám	név	terület [m <sup>2</sup> ]
3.01	Lépcsőház	16.87
3.02	Közikezdő	54.72
3.03	Büfé	29.88
3.04	Mosdók	5.7
3.05	Üvegfolysó	19.71
3.06	Lépcsőház	16.67
3.07	Közikezdő	69.24
3.08	Büfé	29.88
3.09	Látogatható raktár	154.58
3.10	Látogatható raktár	53.77
3.11	Látogatható raktár	144.53
3.12	Látogatható raktár	73.77
3.13	Látogatható raktár	47.63
3.14	Látogatható raktár	98.51
3.15	Közikezdő	44.59
3.16	Közikezdő	29.5
3.17	Közikezdő	41.01
3.18	Közikezdő	13.53
3.19	Lépcsőház	22.1
3.20	Mosdók	6.93
3.21	Raktár	19.26
3.22	Látogatható raktár	304.71
3.23	Látogatható raktár	50.28
3.24	Látogatható raktár	172.95
3.25	Közikezdő	98.95
3.26	Lépcsőház	21.23
3.27	Közikezdő	121.34
3.28	Mosdók	16.39
3.29	Tökönyha	7.24
3.30	Pihenő	12.91
3.31	Büfé	50.94
3.32	Kerámia-3. és Üvegfolysó	50.94
3.33	Orvosi gyűjtemény	50.94
3.34	Tökönyha-3. és vizesgyűjtemény	50.94
3.35	Hopp Ferenc gyűjtemény	50.94
3.36	Design gyűjtemény	50.94
3.37	Kiállítás szervezés	33.42
3.38	Szervező szoba	12.18
3.39	Információ	36.08
3.40	Információ	44.88
3.41	Kiállítás szervezés	34.21
3.42	Kiállítás szervezés	45.05
3.43	Közikezdő	60.33
3.44	Közikezdő	27.06
3.45	Lépcsőház	33.05
<b>Összesen</b>		<b>2463.35</b>