
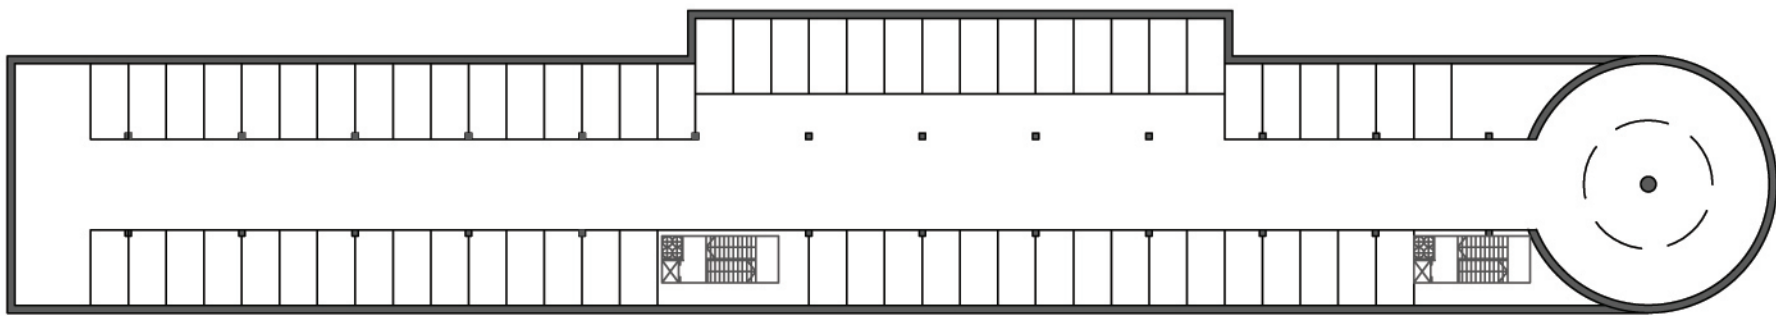
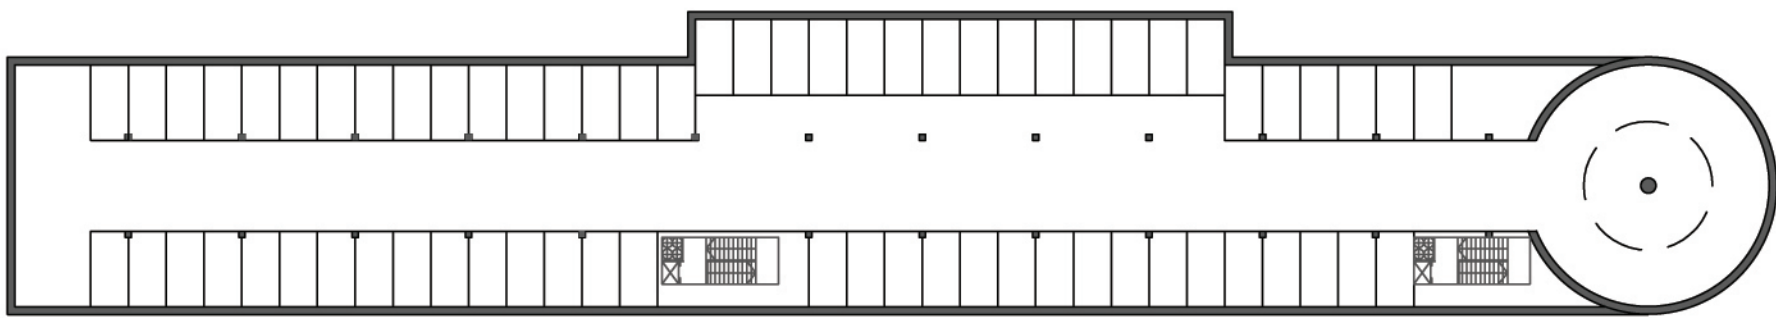
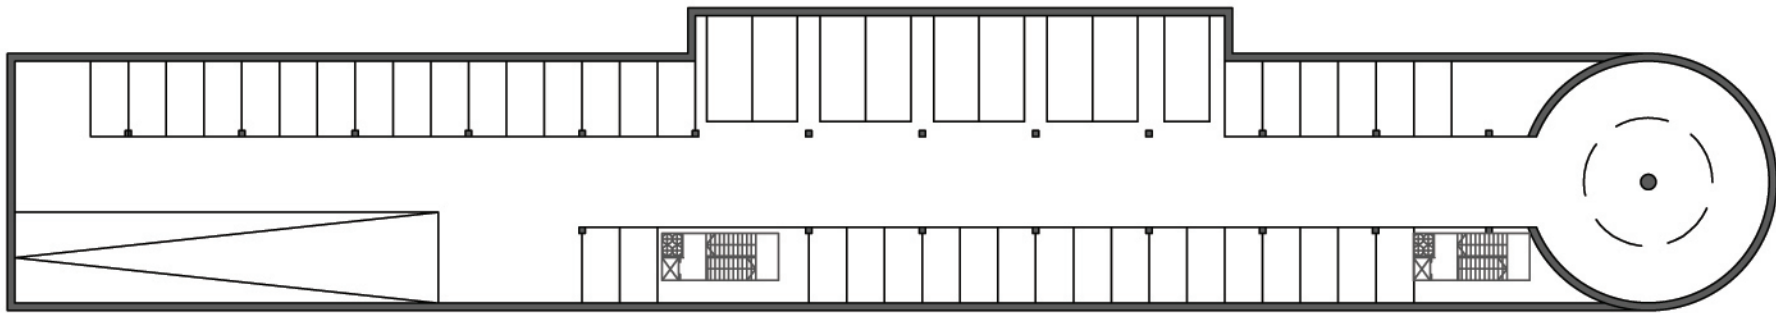


Mélygarázs metszete, elrendezése M=1:500

A mélygarázs háromszintes, belső forgalmát egy körrámpa bonyolítja a bejárattal szemközt végén. Az első szinten a belmagasság 2,7 méter, így a piaci árusok kisteherautói is behajthatnak. Középen nagyobb méretű parkolók biztosítanak számukra a helyet.

A garázs további szintjein a belmagasság 2,5 méter. A parkolást a szabad helyeket jelző lámpák könnyítik.

A mélygarázs három szintje 178 db személygépkocsi és 9 db tehergépkocsi számára biztosít parkolási lehetőséget. Mindhárom szinten és a föld felett is illemhely van kialakítva. A lépcsők és liftek a szabadtéri piac területén bújnak a felszínre, itt üveg és acél szerkezetűek.

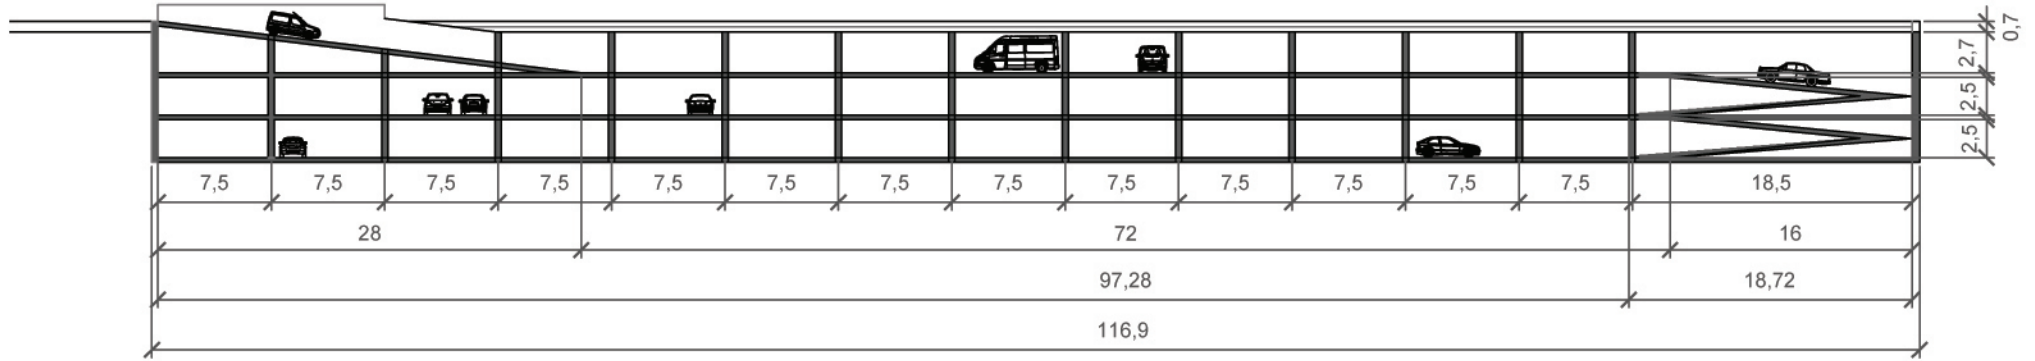

Mélygarázs feljáró és mosdó

