






metszet az új bejáraton keresztül, belső udvari homlokzat

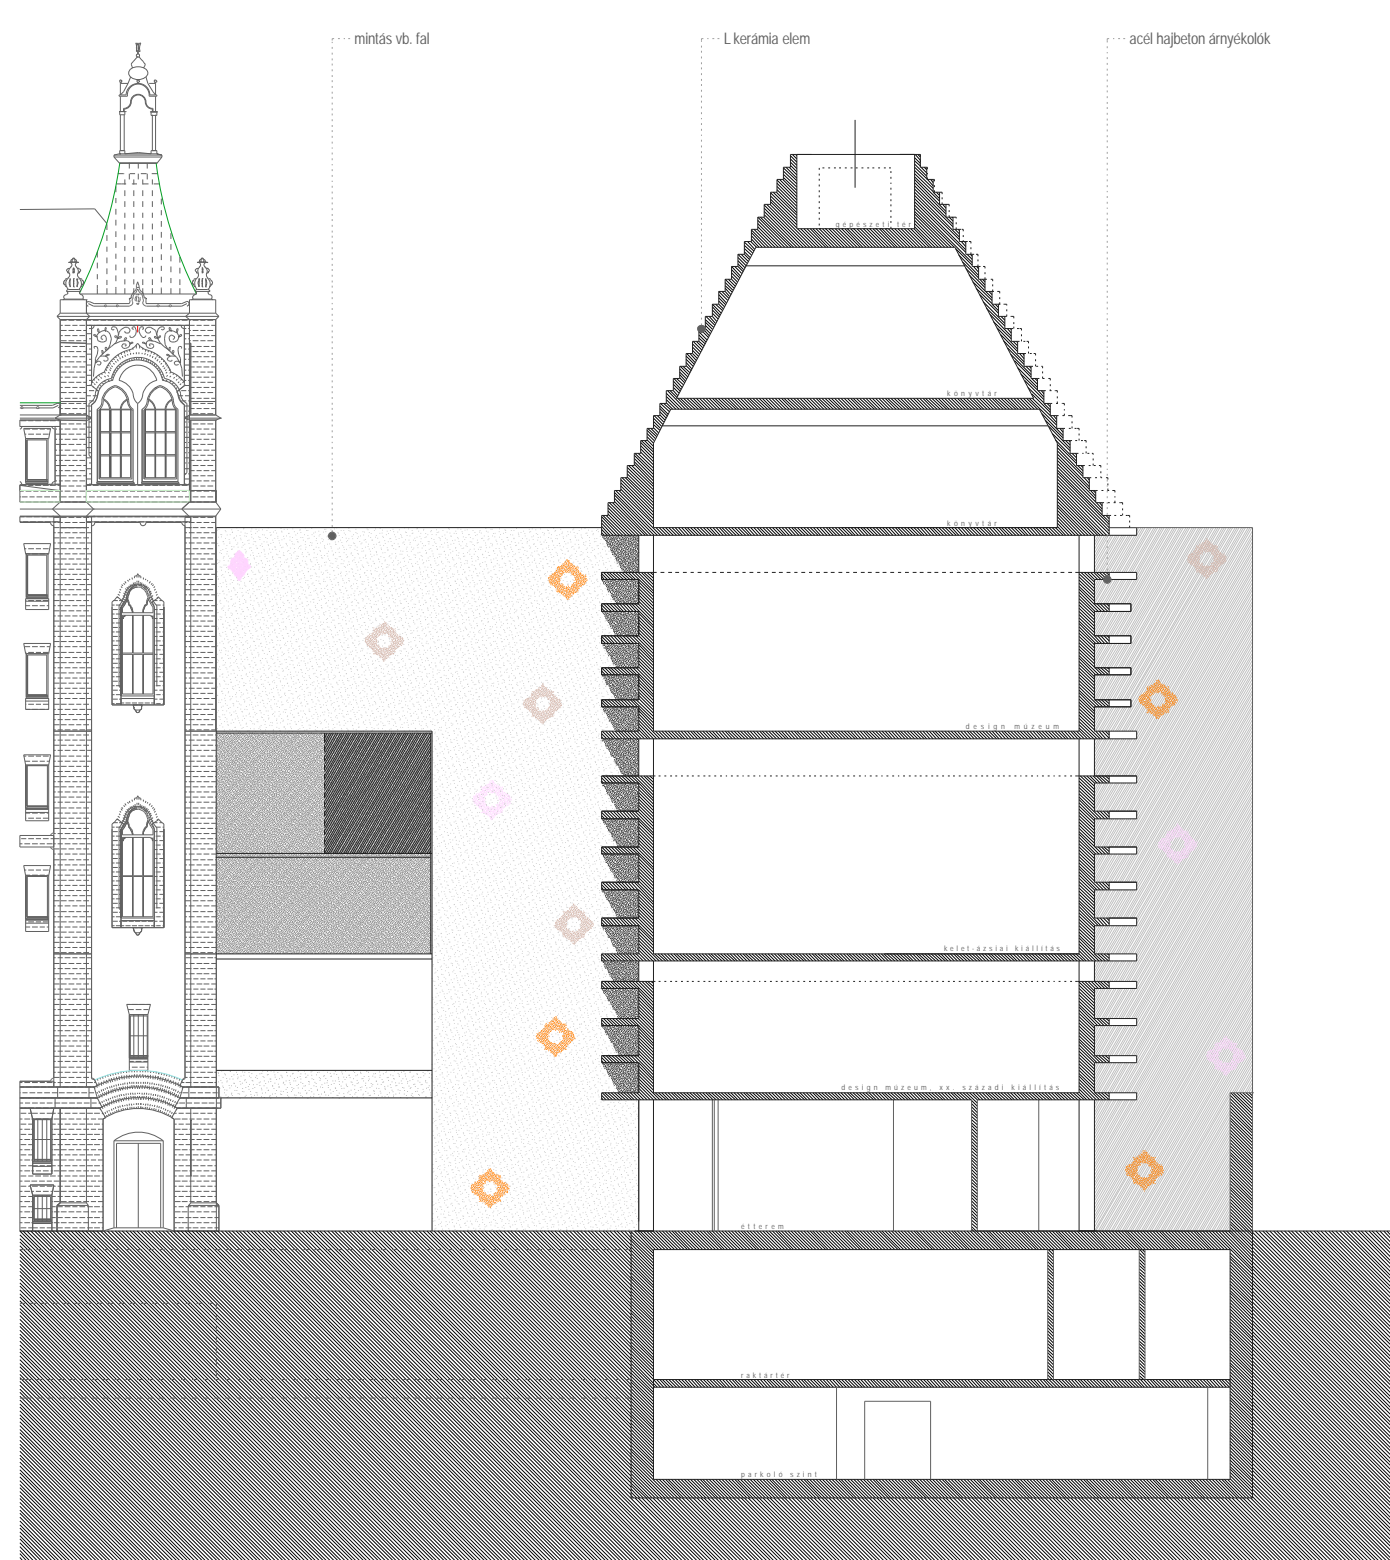

keresztmetszet

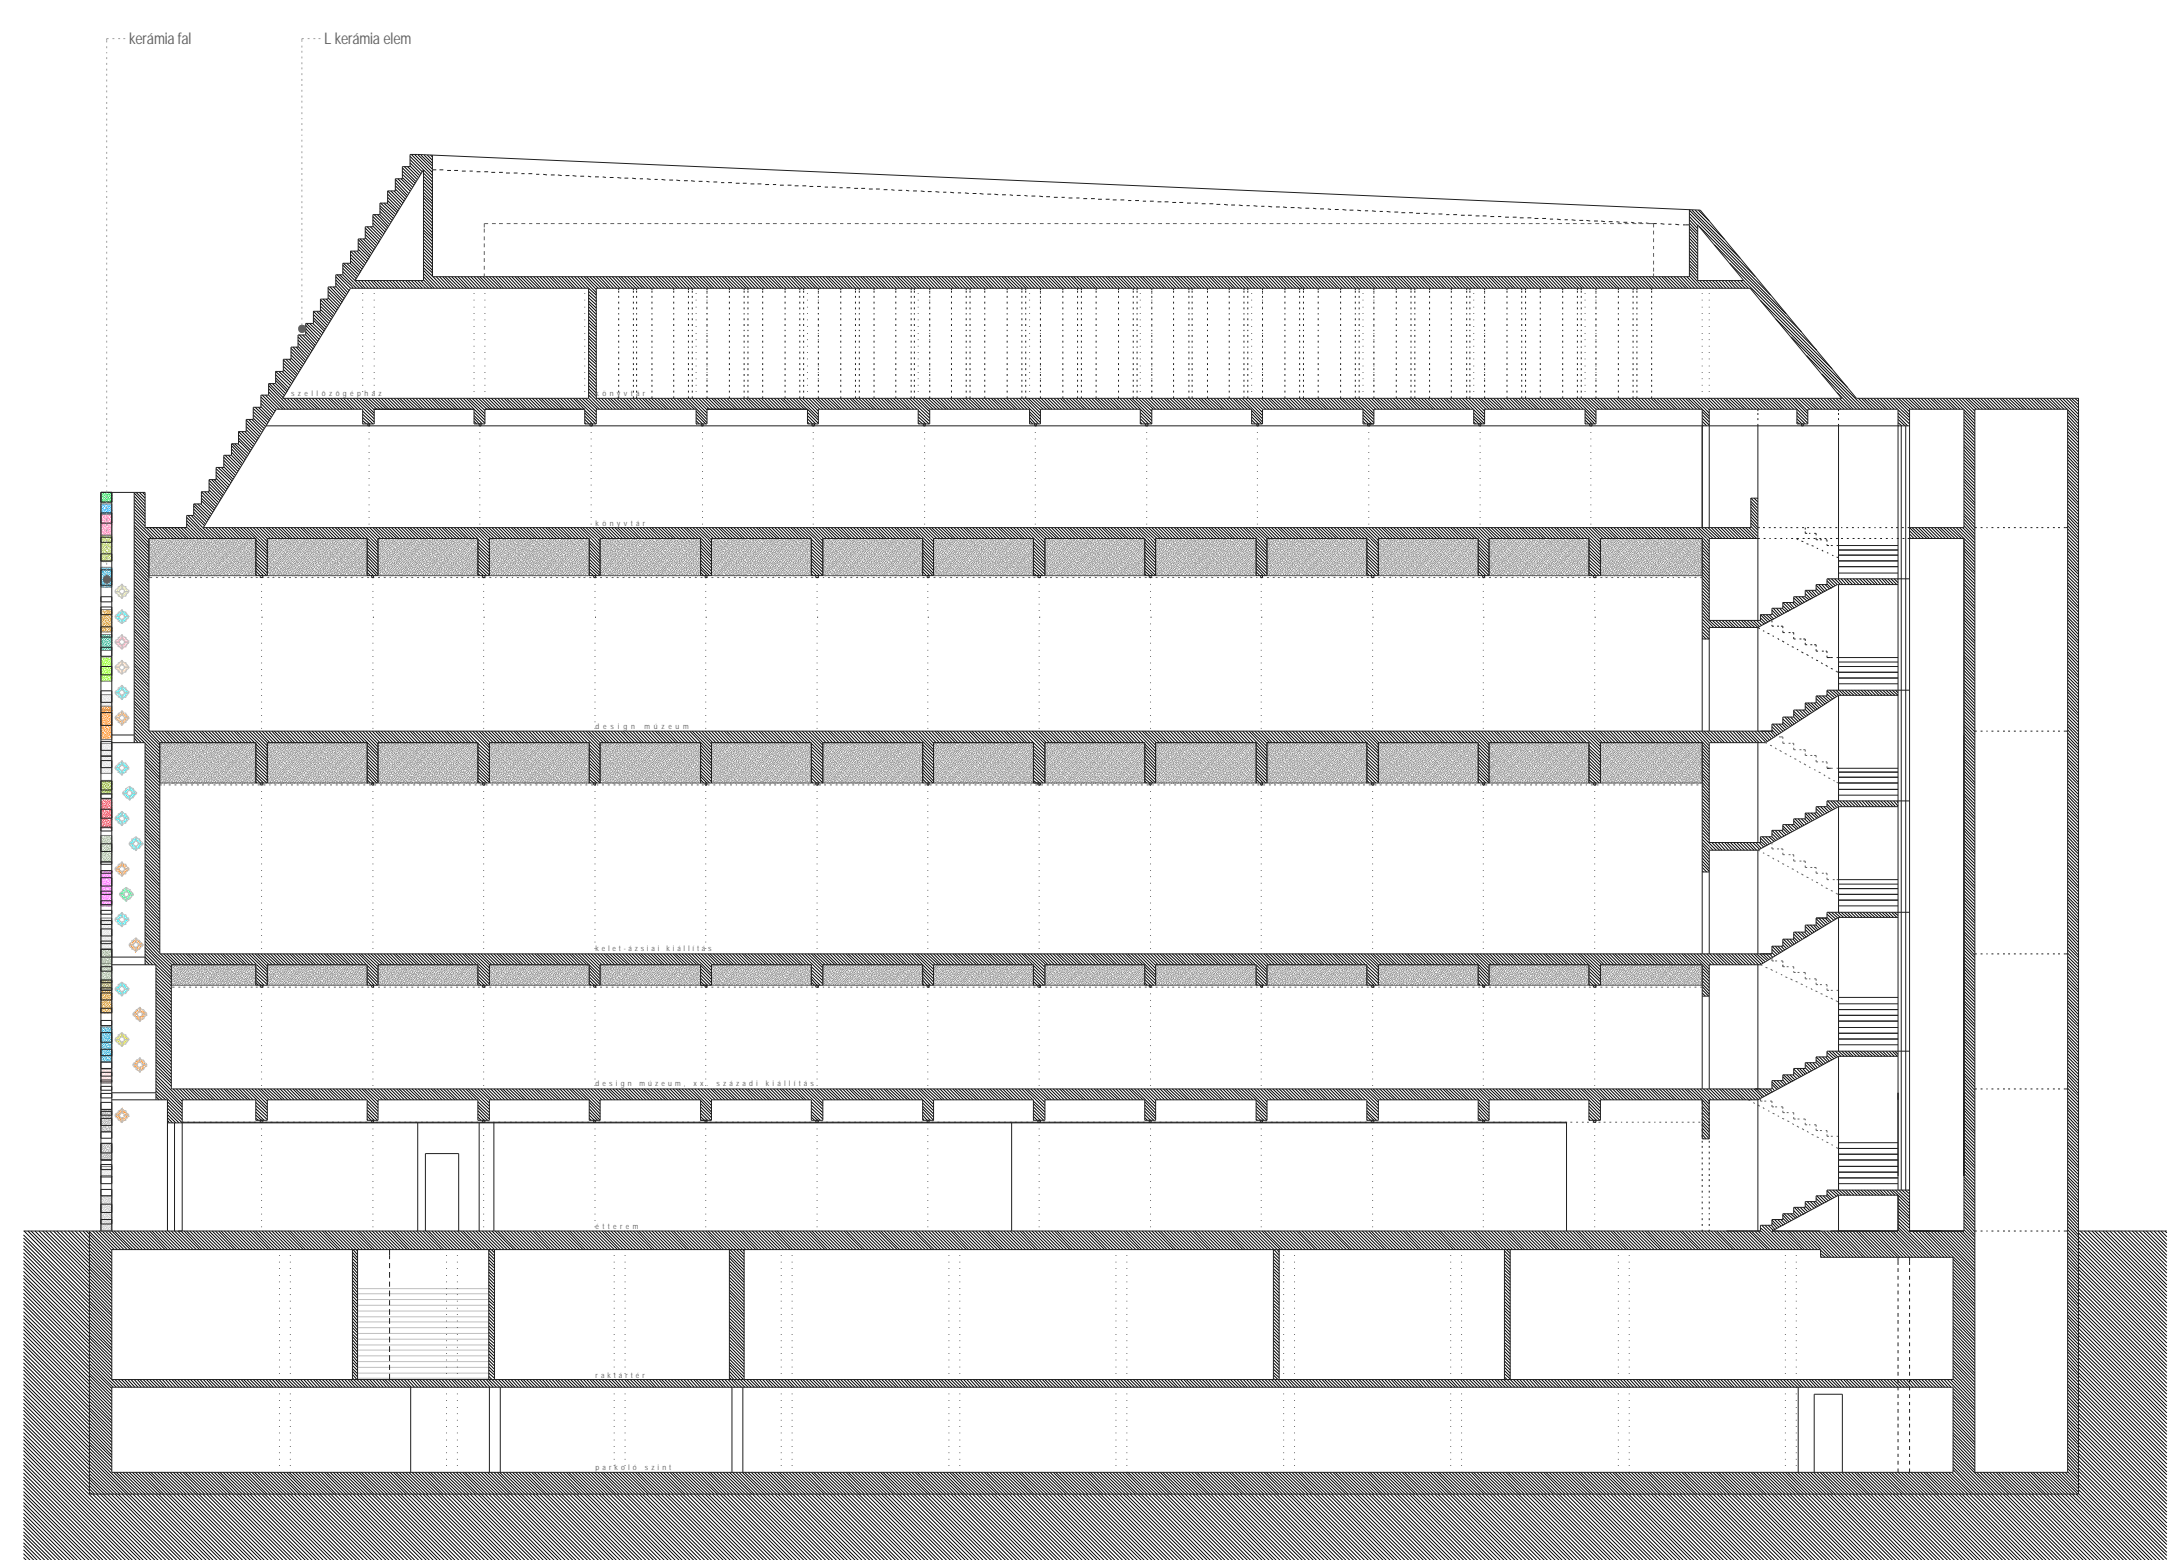

hosszmetszet az új múzeumon keresztül

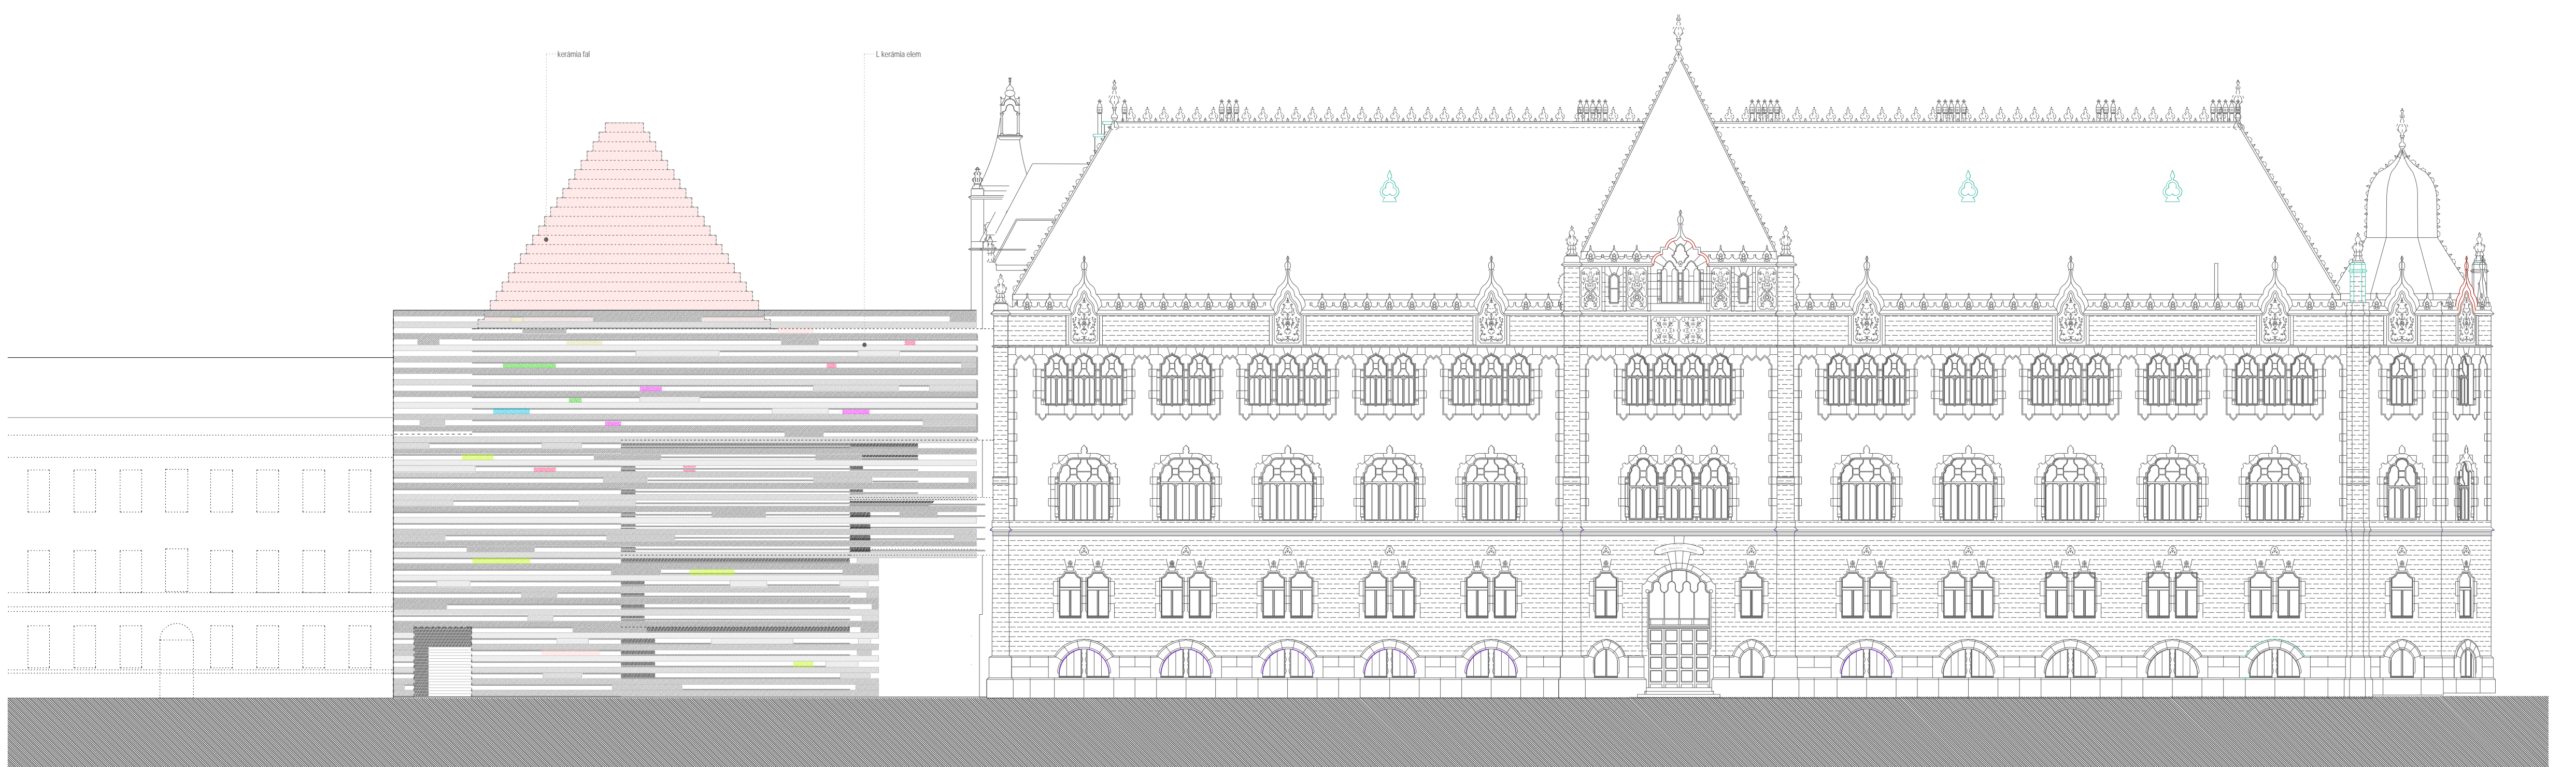

Högyes Endre utcai homlokzat

részlet és beépítési alternatíva

