

helyiséglista:

1. garázs:	34,62 m ²
2. közlekedő:	5,98 m ²
3. lépcsőtér:	2,05 m ²
4. tároló 1:	8,57 m ²
5. tároló 2:	32,55 m ²
6. kazánház:	21,55 m ²
7. pince:	12,10 m ²


pincszint teljes nettó alapterülete: 117,42 m²

fedett kocsibeálló: 17,29 m²

terv ±0,00 m földszinti padlószint = B.m. 236,3 m

jelmagyarázat:

PTH vázkerámia falazat	
kisméretű tömör téglafal	
klinker téglalaburkolat	
vasbeton szerkezet	

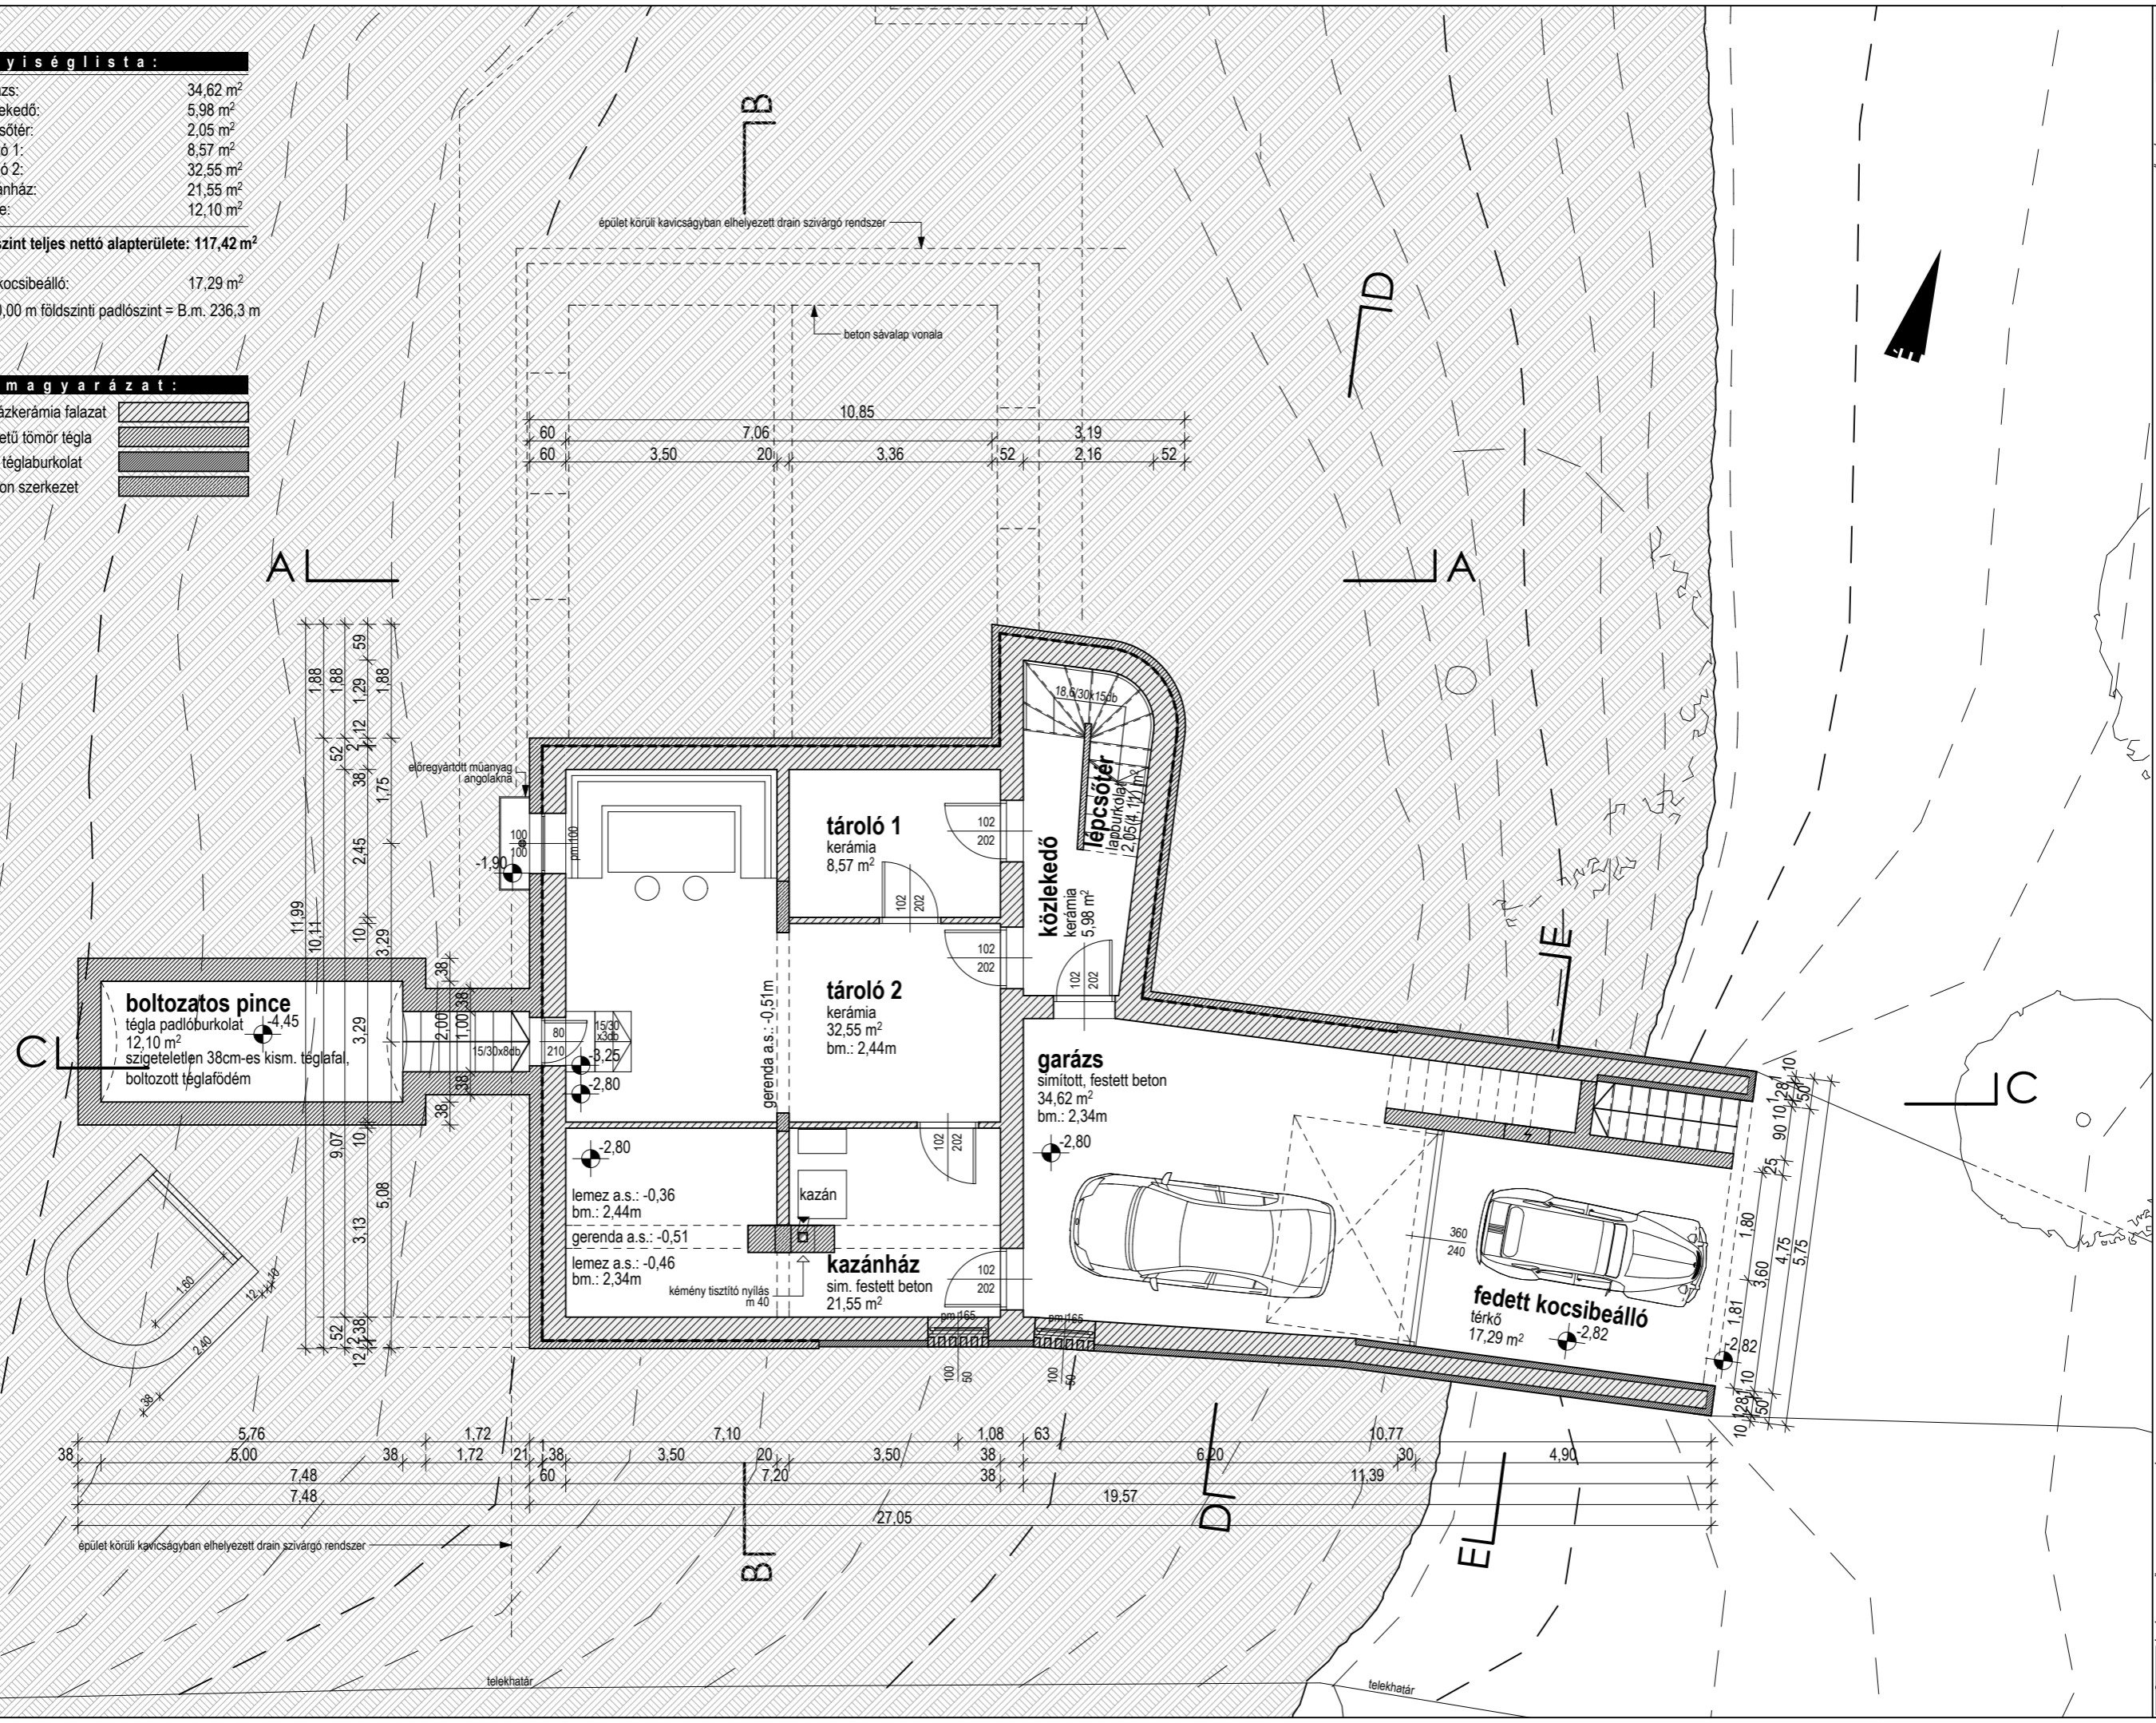

boltozatos pince
 téglafalburkolat
 12,10 m²
 szigetetlen 38cm-es kism. téglafal,
 boltzott téglafödém

tároló 1
 kerámia
 8,57 m²

tároló 2
 kerámia
 32,55 m²
 bm.: 2,44m

garázs
 simított, festett beton
 34,62 m²
 bm.: 2,34m

kazánház
 sim. festett beton
 21,55 m²

fedett kocsibeálló
 térkö
 17,29 m²