


Jelmagyarázat:

- korcolt fémlemez burkolat, világosszürke ①.
- korcolt fémlemez burkolat, sötétszürke ②.
- bevilágító ③.
- előtető, fémlemez burkolat, sötétszürke ④.
- vakolt felület, fehér ⑤.
- homlokzati üvegportál ⑥.
- hőszigetelő nyílászáró ⑦.

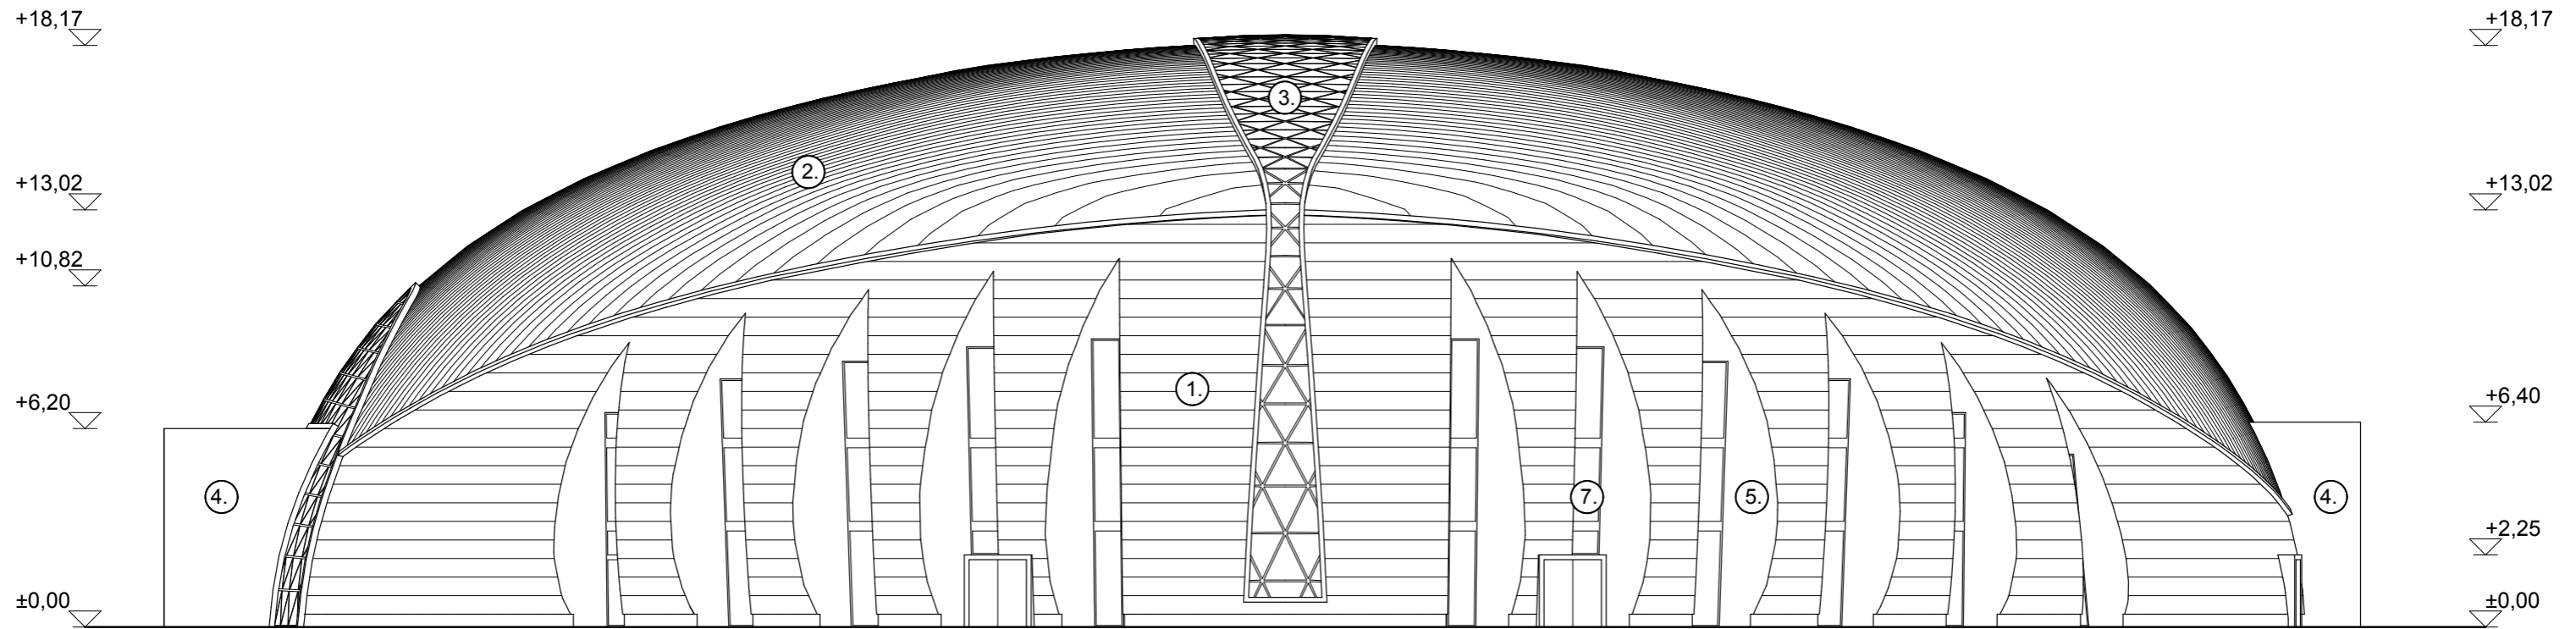

Északnyugati homlokzat 1 : 200