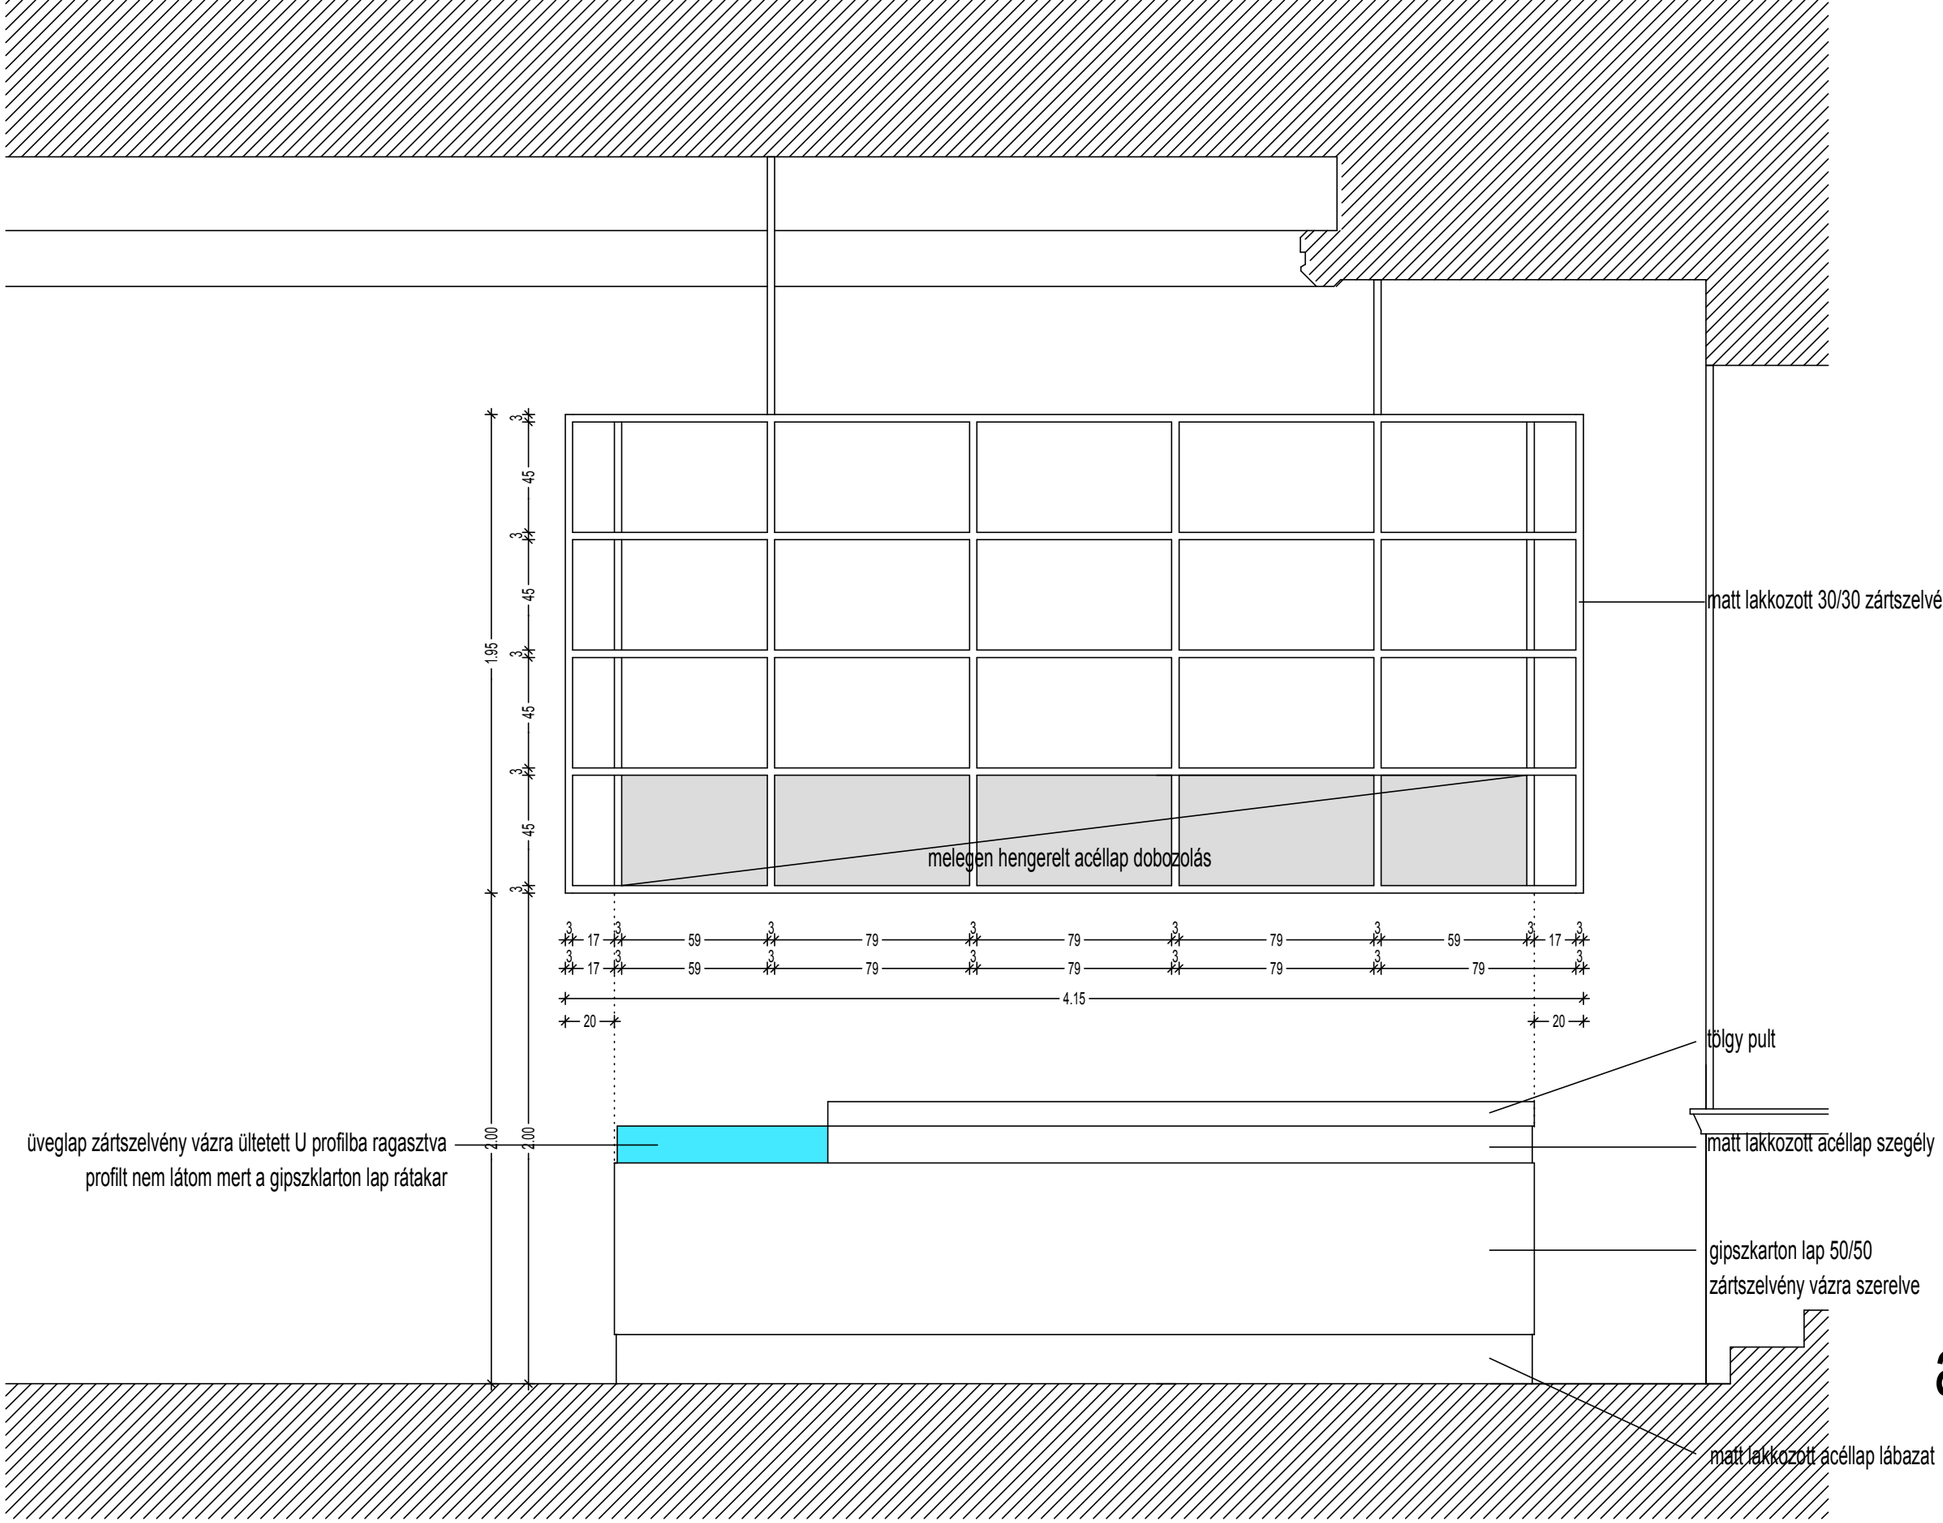

a metszet

Grill pult rajzok

M 1:25

2012.08.29.

LACIPECSENYE - Budapest , Szent István tér - Belsőépítészeti terv

Belsőépítész: Fónagy Dóra mobil: +36 70 3105331 e-mail: dora.fonagy@gmail.com
Építész munkatárs: Mészáros András mobil: +36 70 3355406 e-mail: defo.designfocus@gmail.com

defo design focus