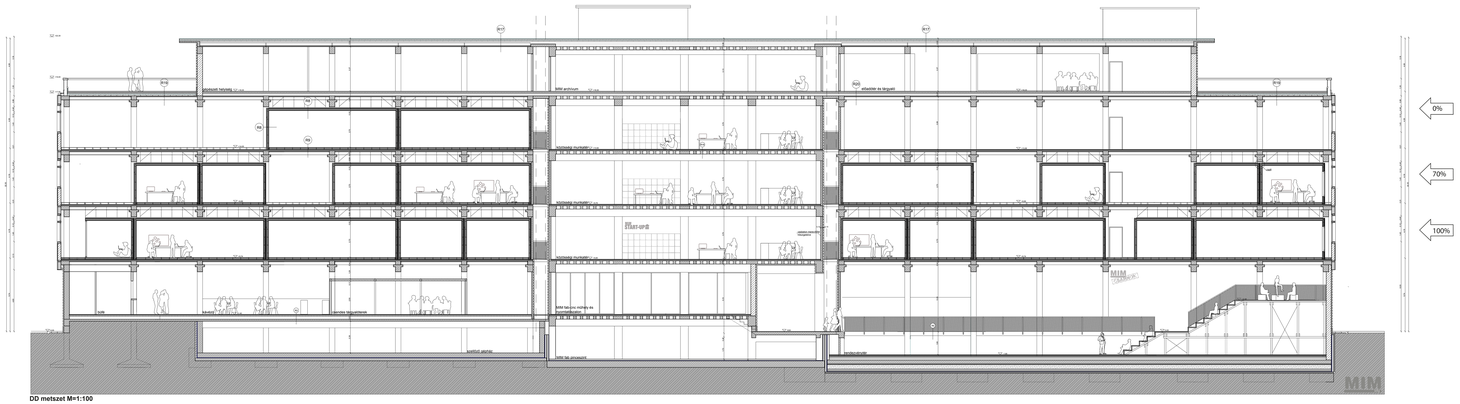

DD metszet M=1:100

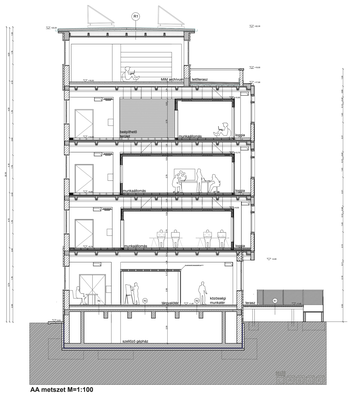

AA metszet M=1:100

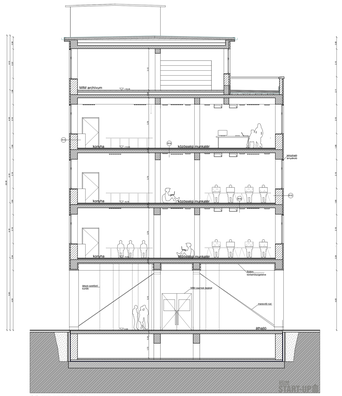

BB metszet M=1:100

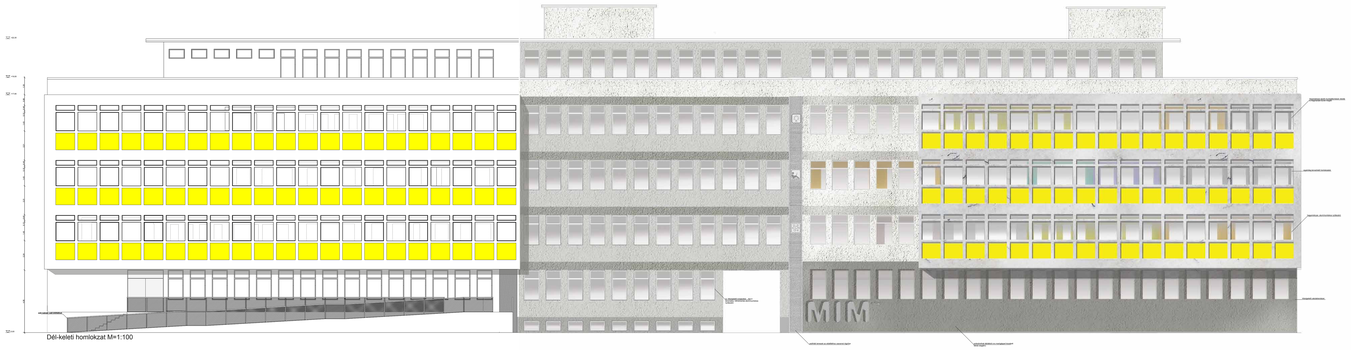

Dél-keleti homlokzat M=1:100

Észak-nyugati homlokzat M=1:100

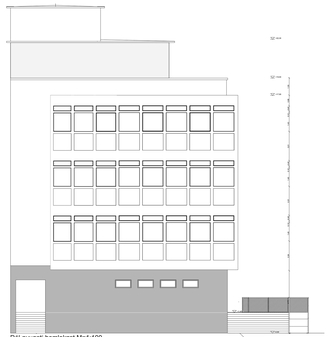

Dél-nyugati homlokzat M=1:100

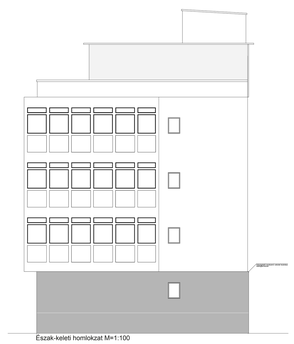

Észak-keleti homlokzat M=1:100