



C-C metszet

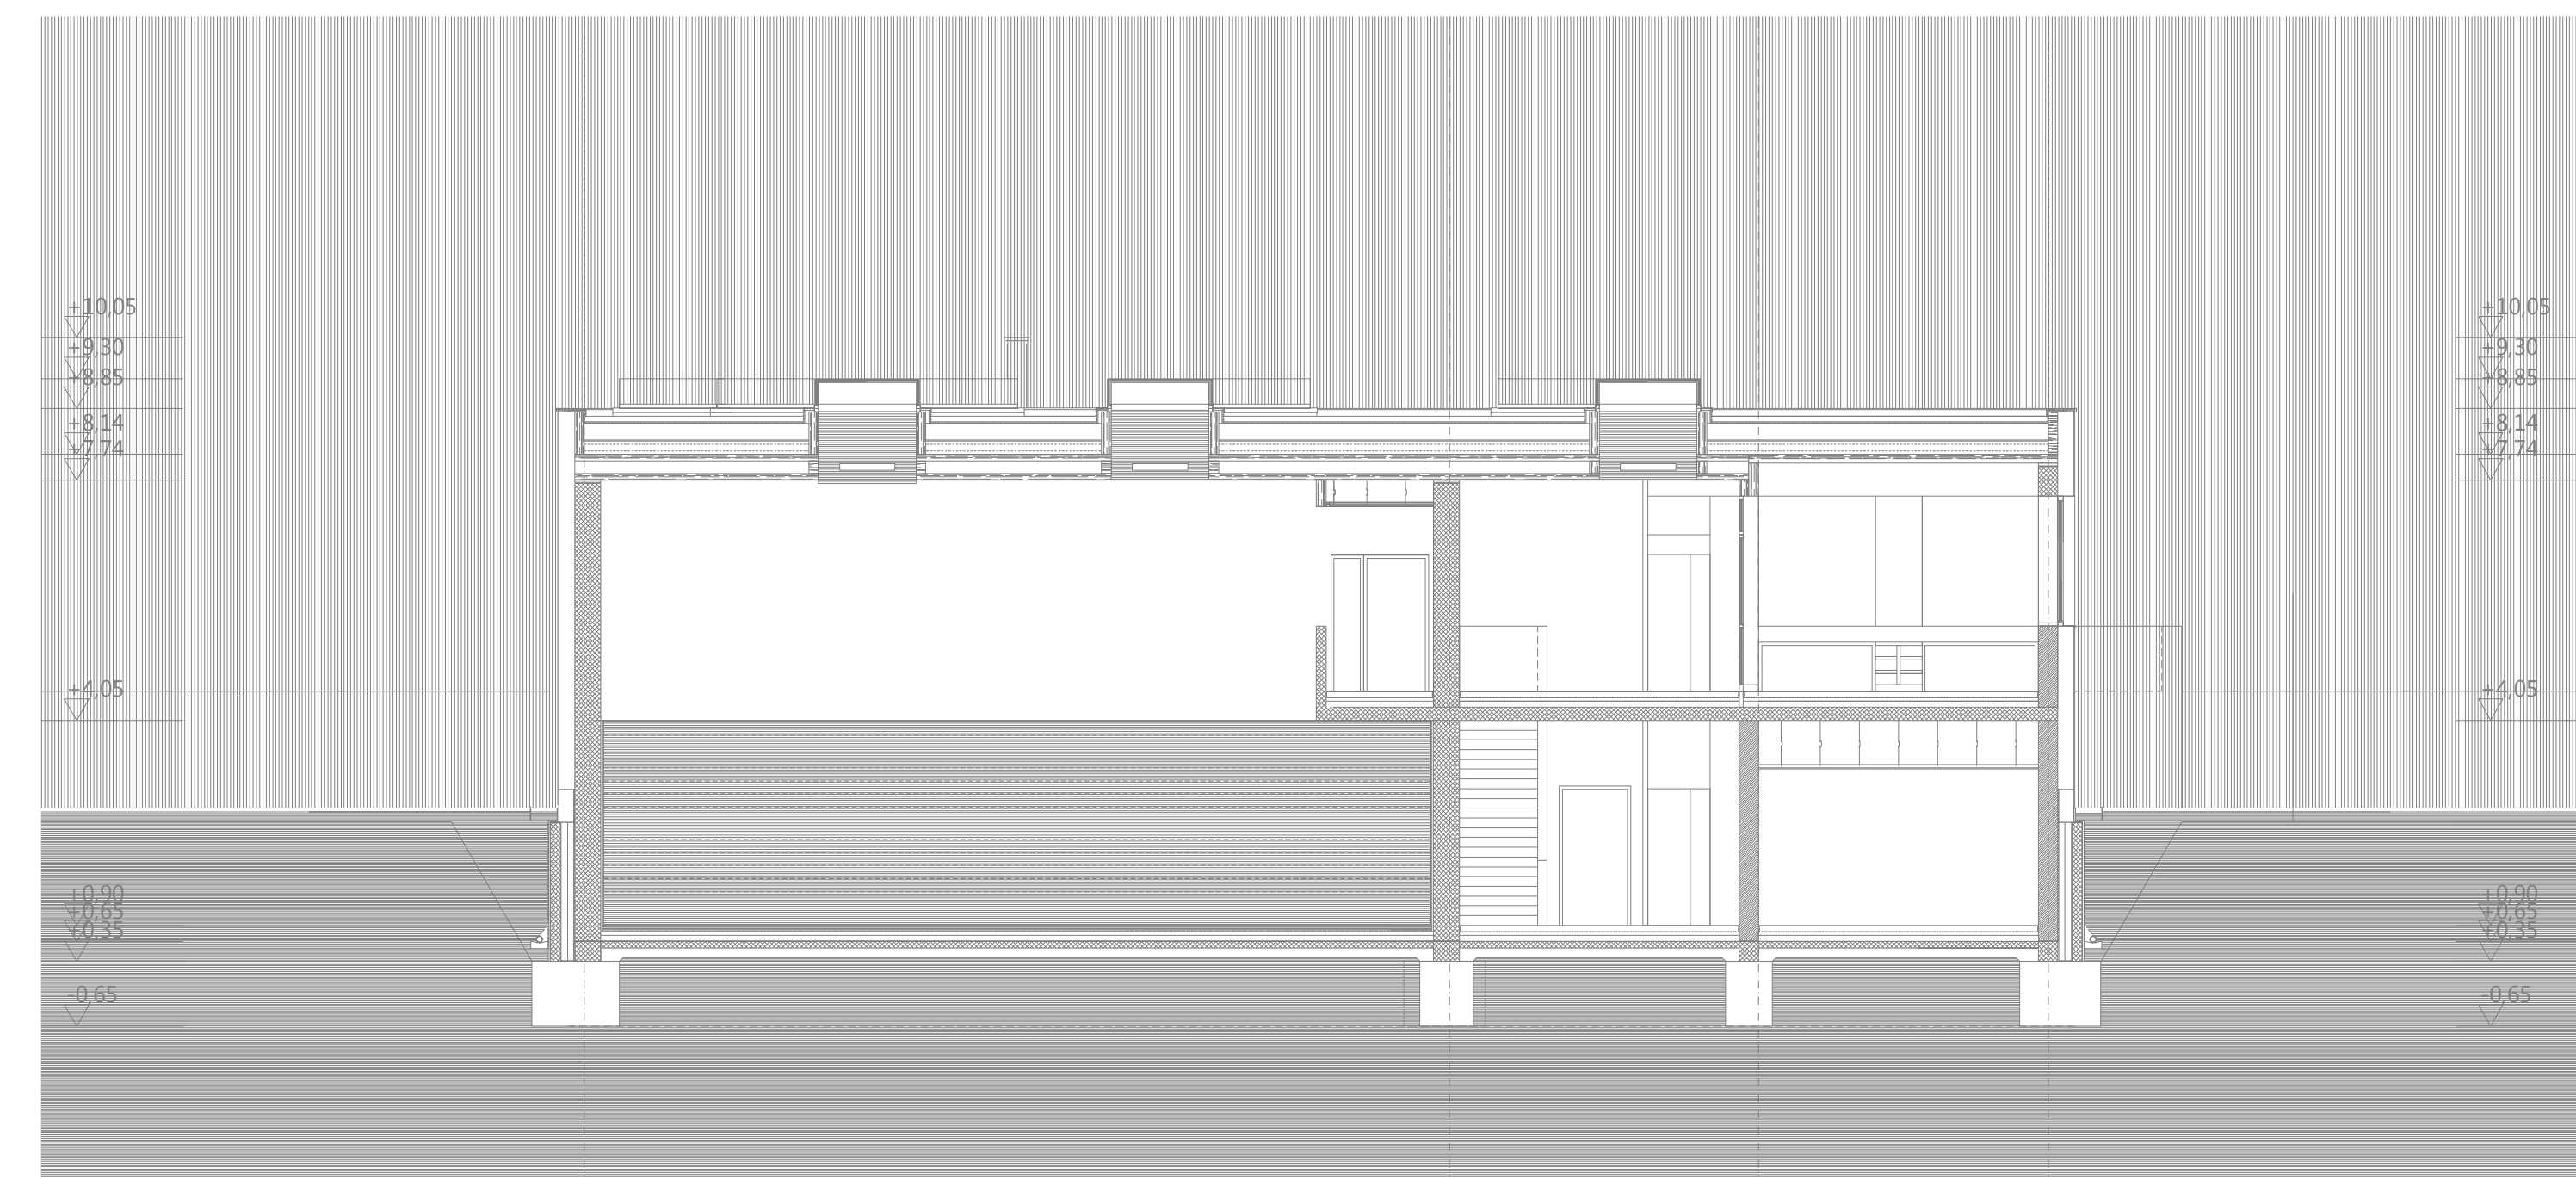

D-D metszet

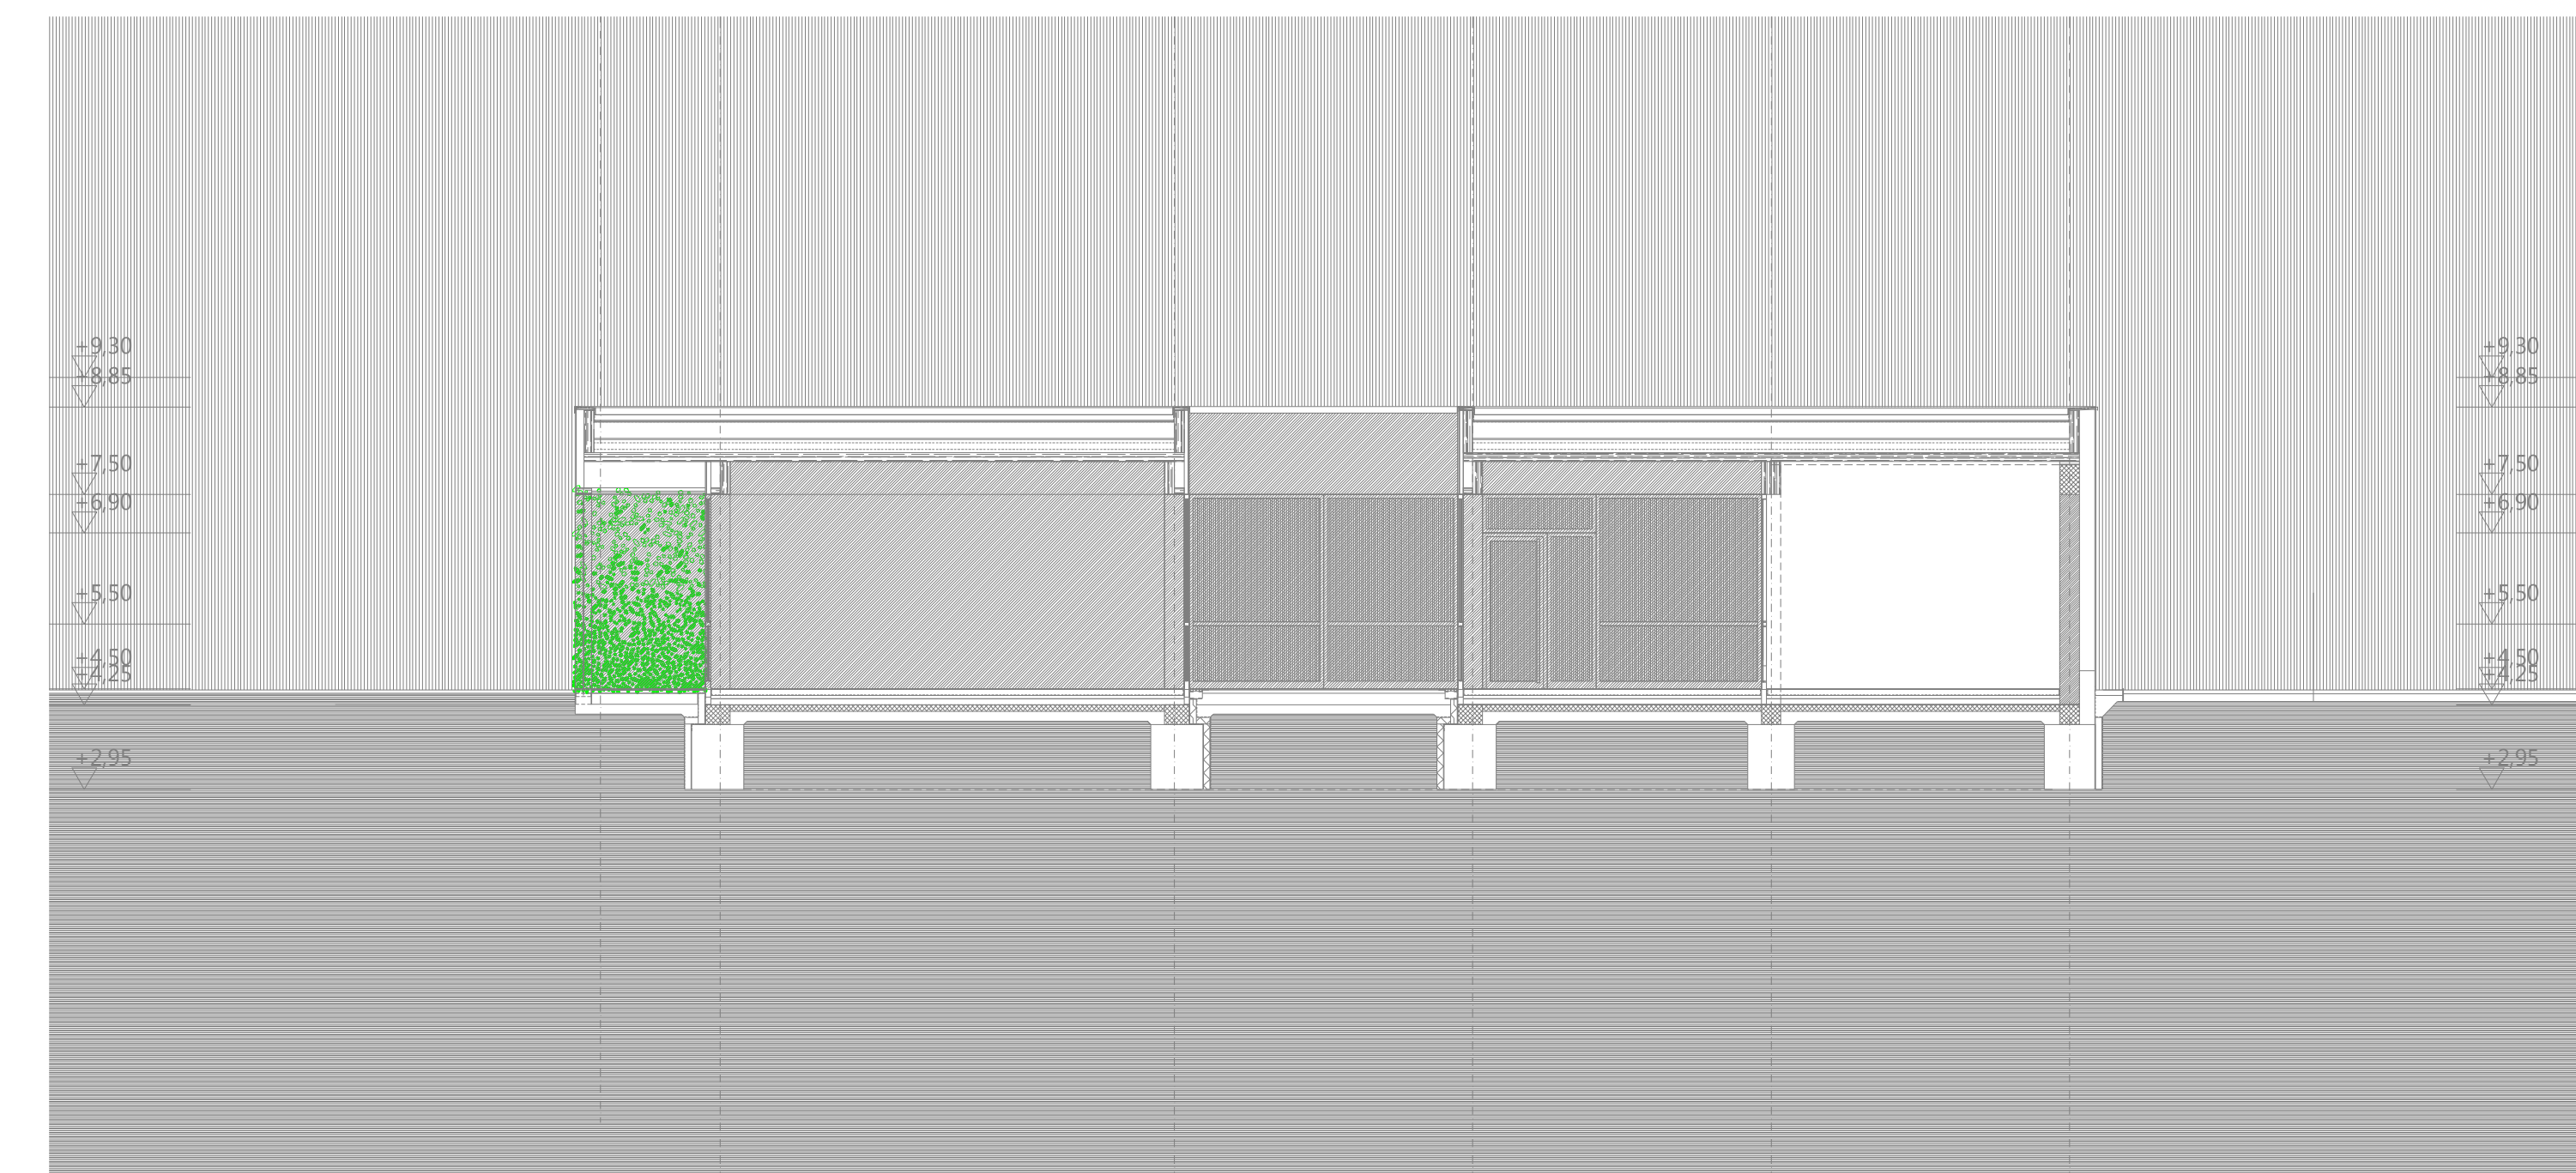

E-E metszet

GYERMEK HÁZA
 A s z ó d
 M = 1 : 100
 Keresztmetszetek
 C-C D-D E-E

Varga Luca
 Diplomatervező
 2013