



A-A METSZET KÜLSŐ TÁNC TÉREN KERESZTÜL

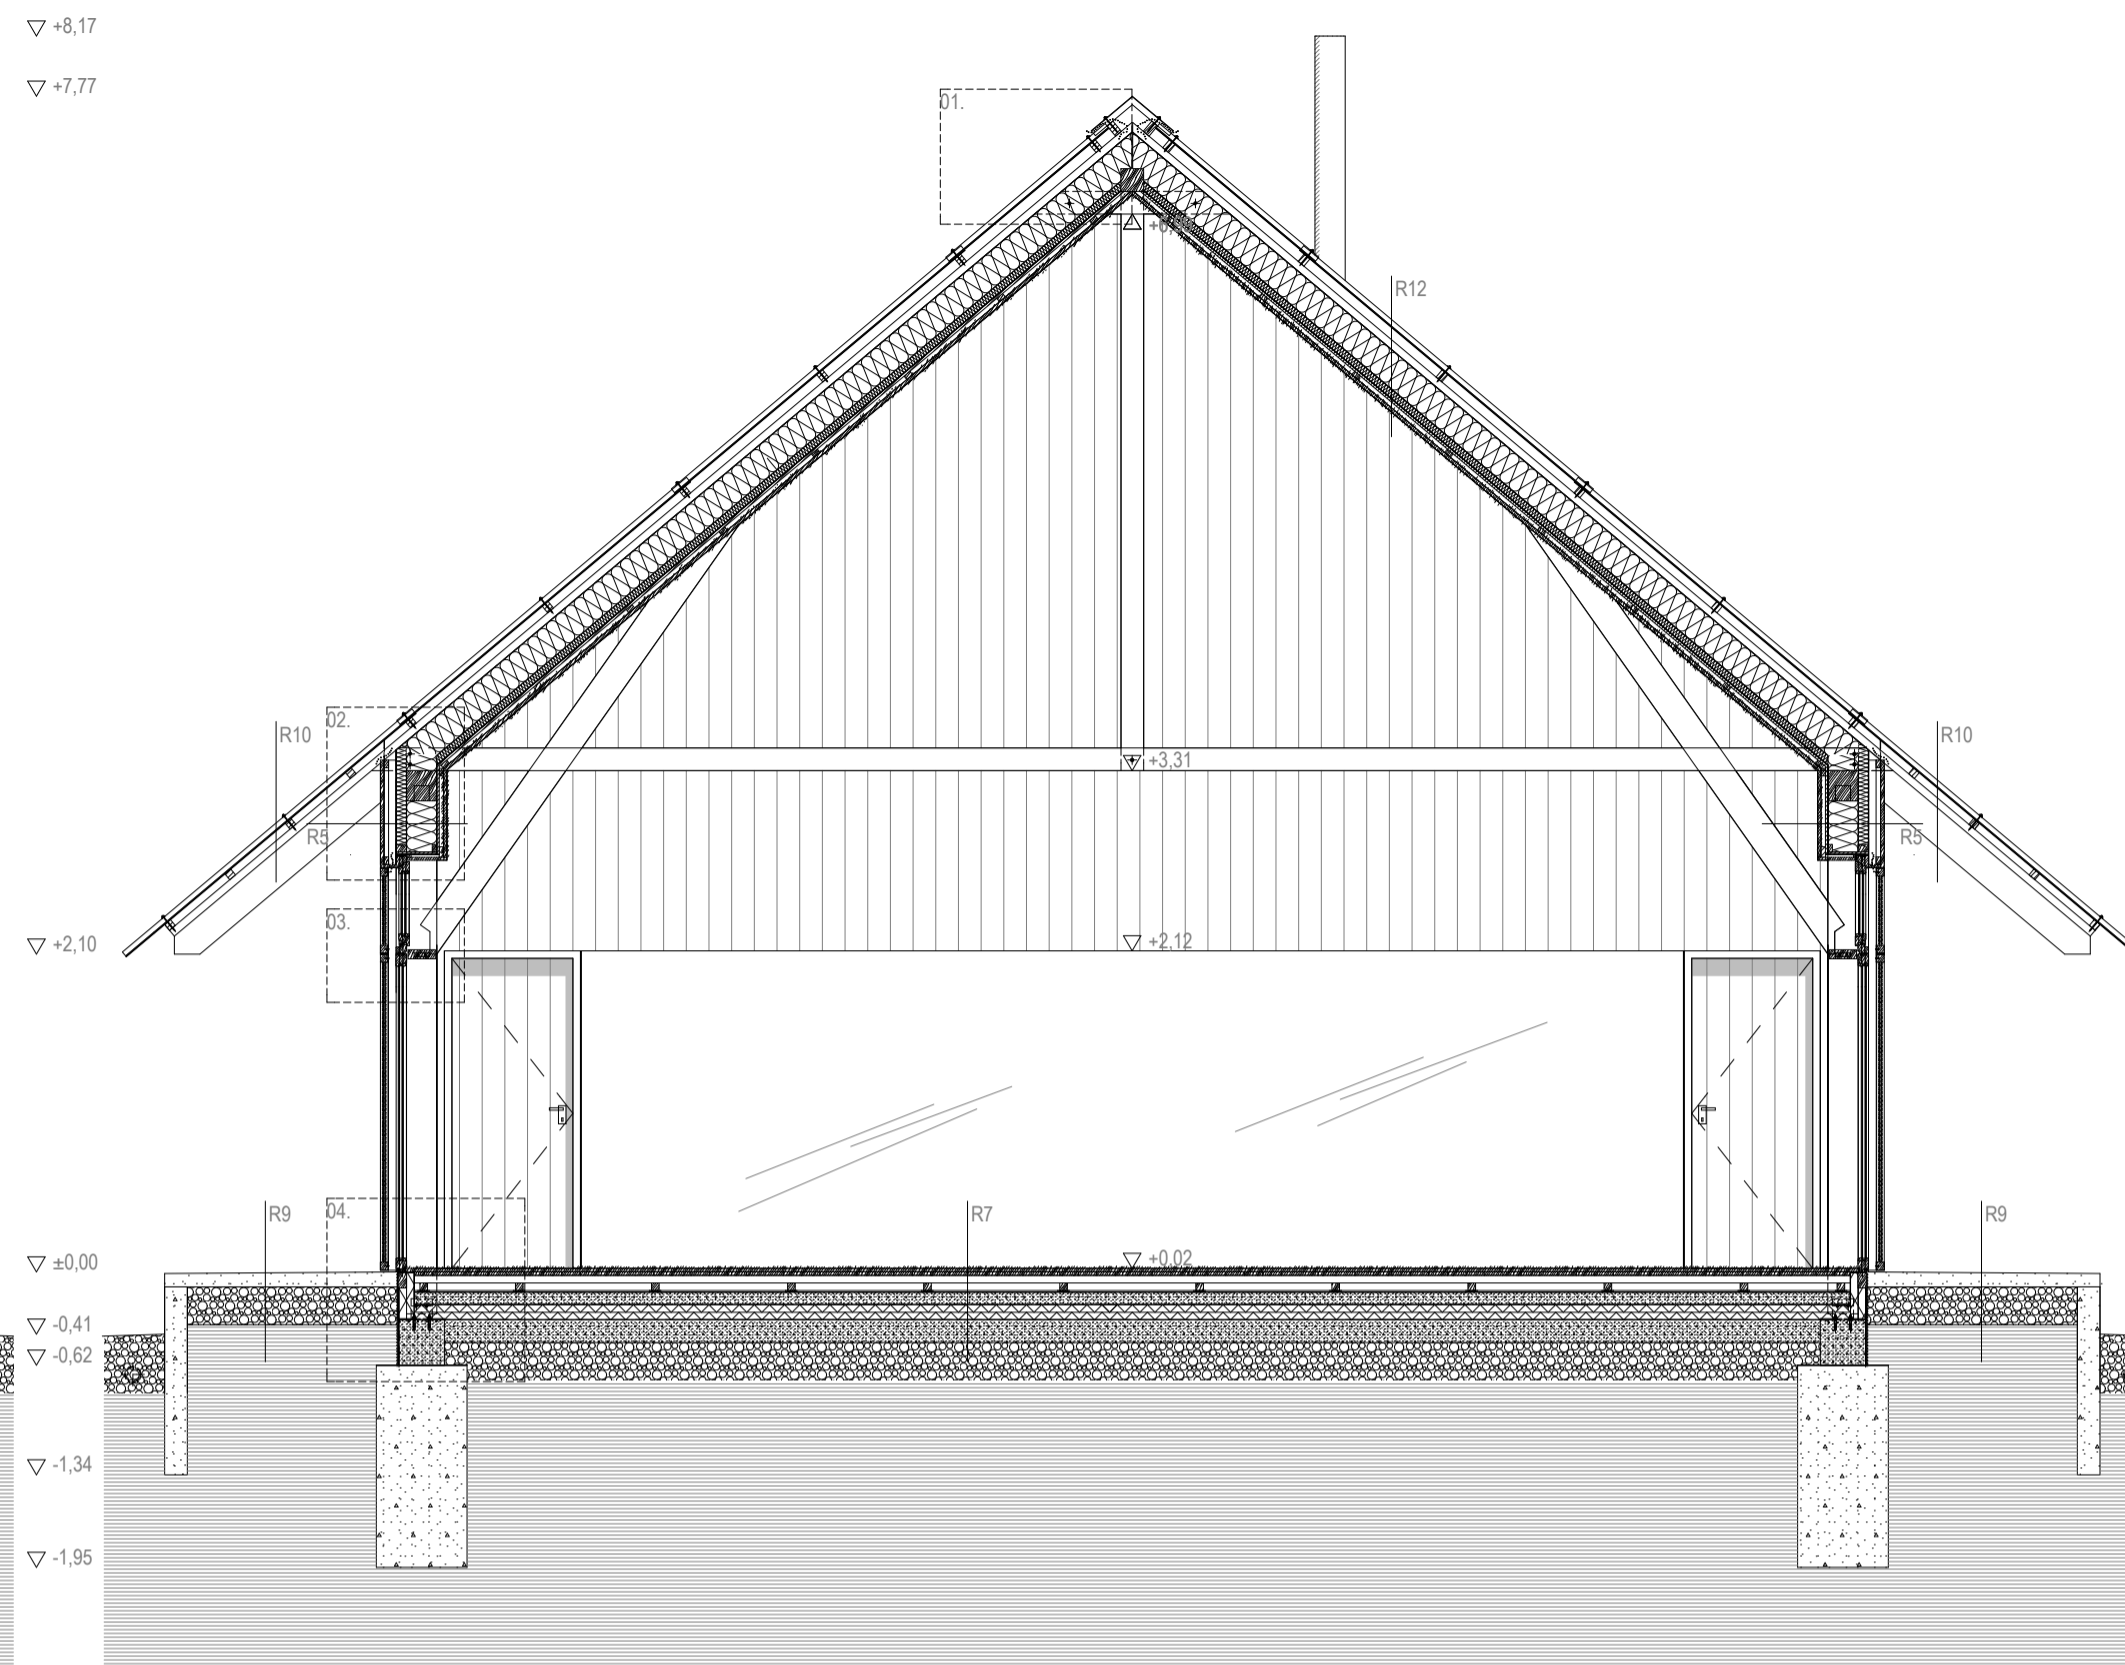

B-B METSZET TÁNC TERMEN KERESZTÜL

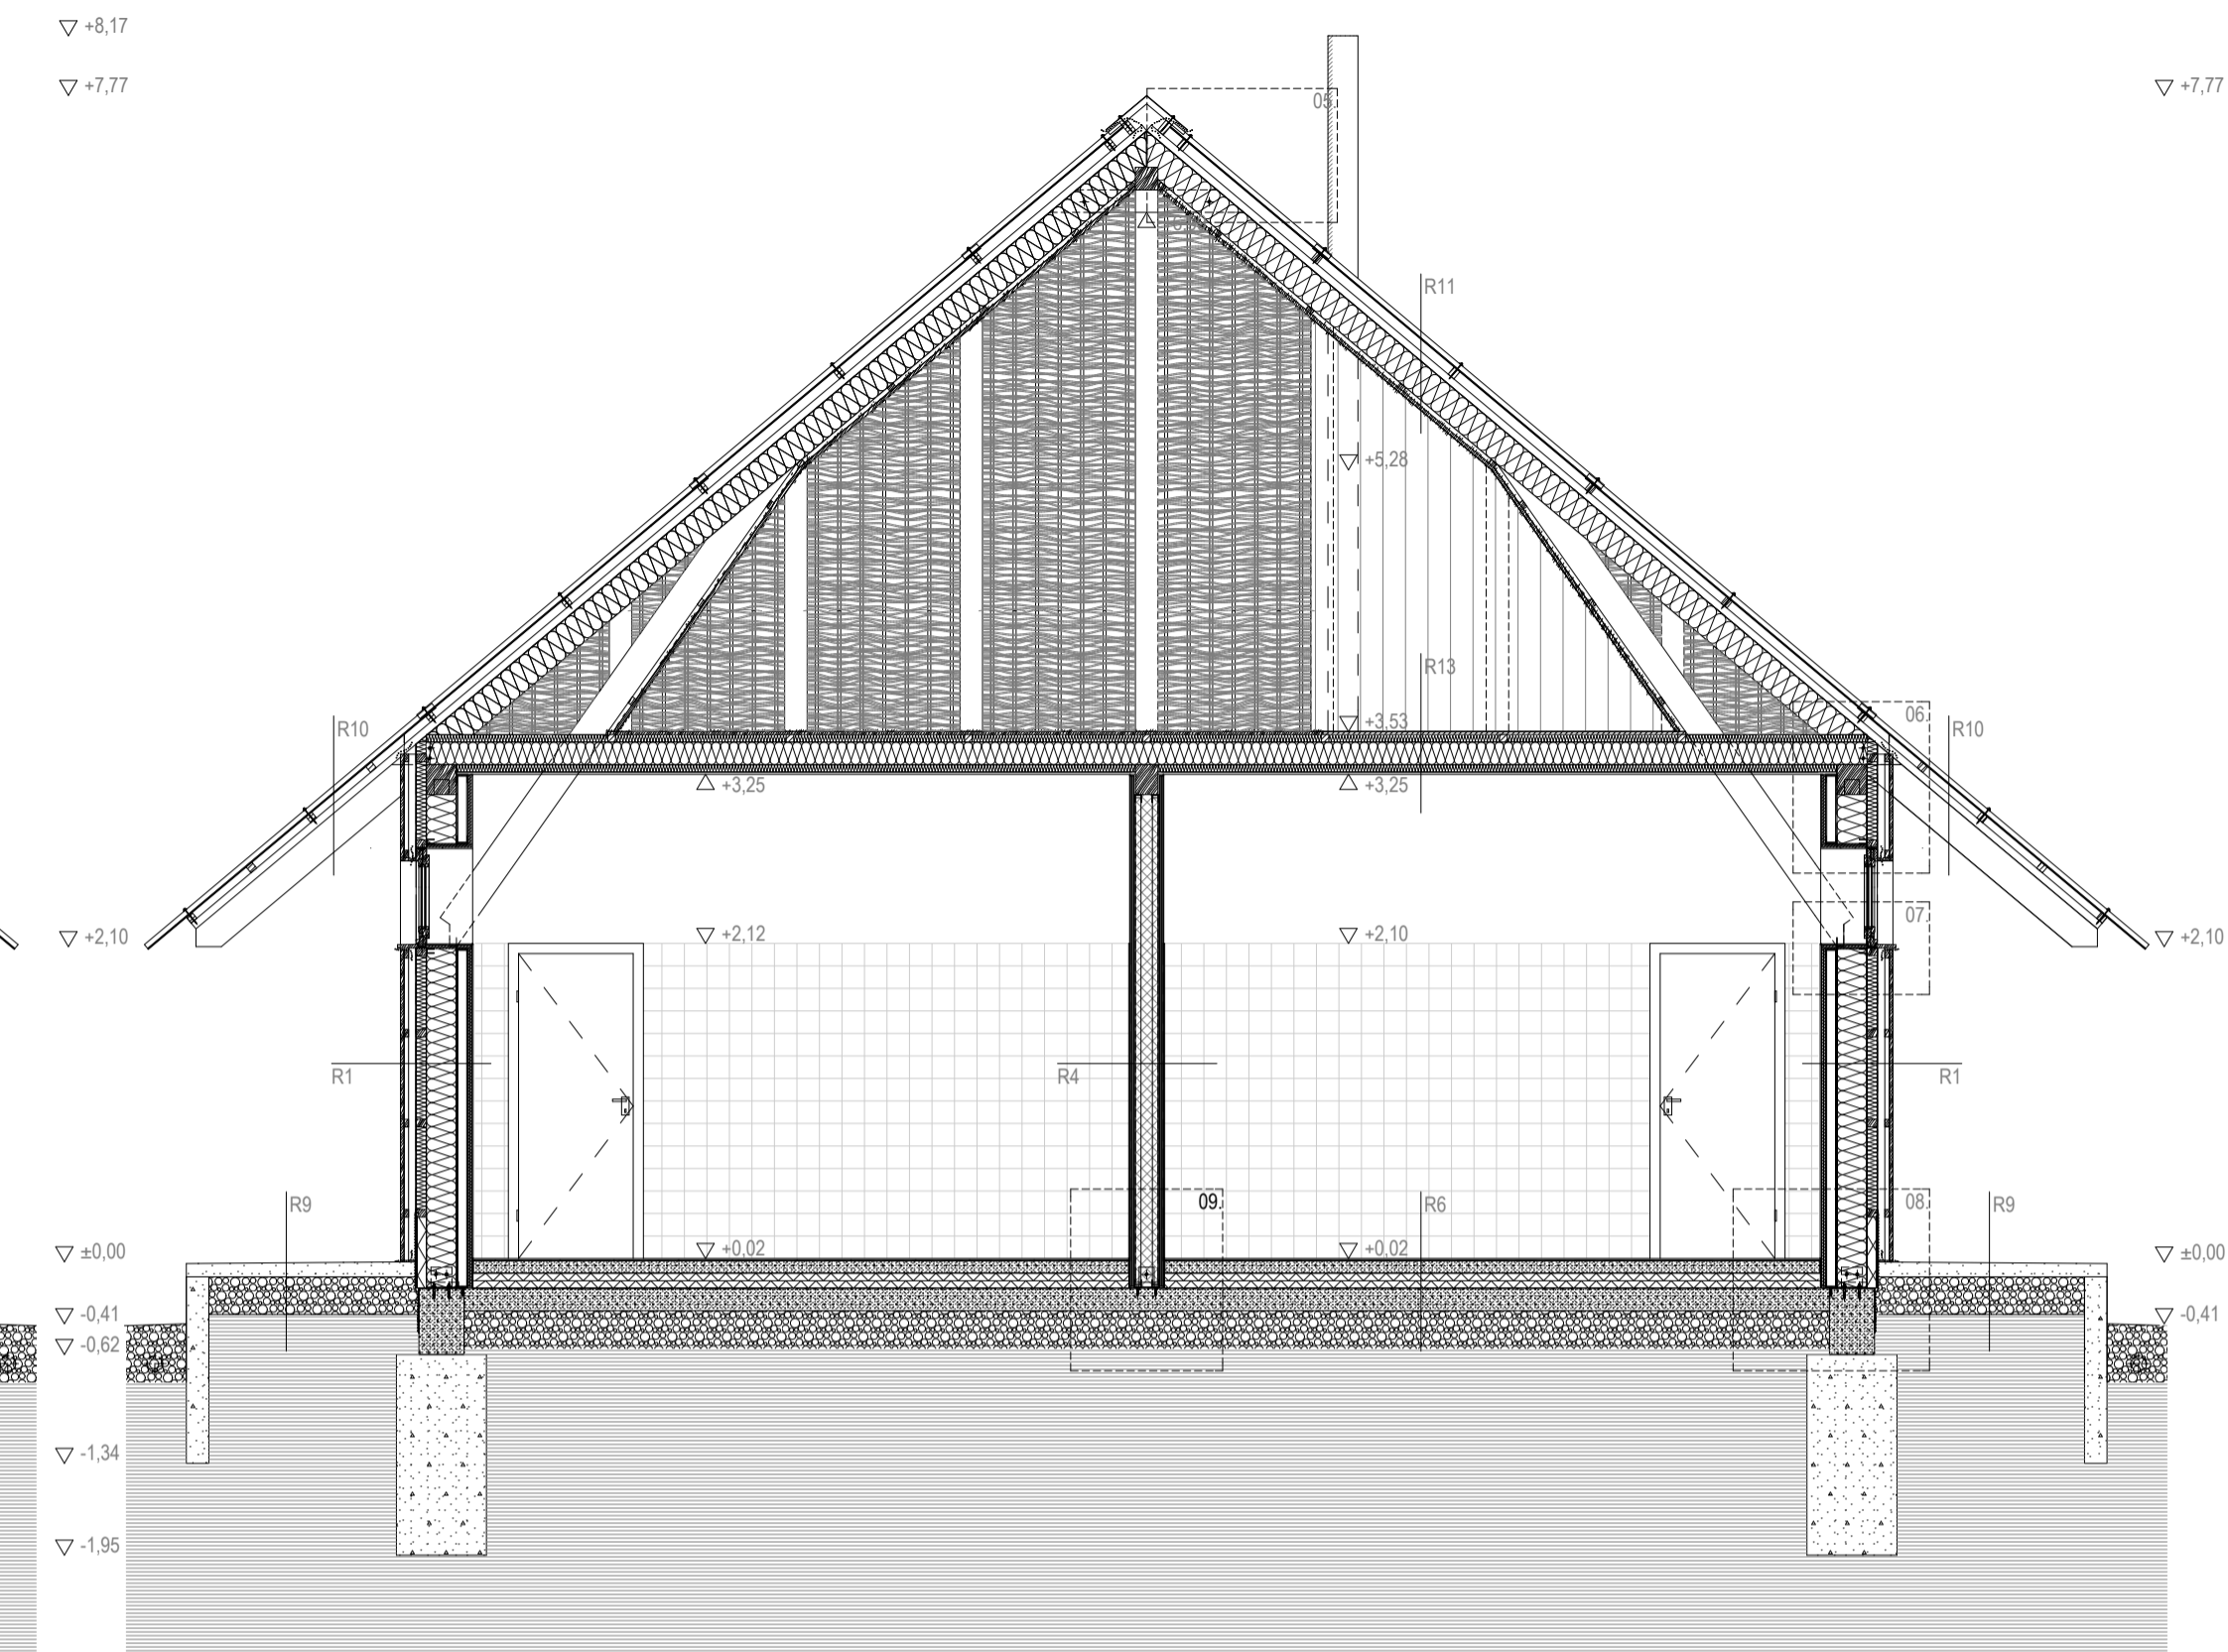

C-C METSZET VIZES HÁZON KERESZTÜL

R1	Vizesház külső fala, teherhordó		
2,4	cm	15 cm széles függőleges deszka burkolat, profilok 1 cm eltolással	
3/5	cm	vízszintes lécváz	
5/5	cm	függőleges lécváz, átszellőztetett légrés	
7	cm	kiegészítő fagyapot hőszigetelés és vízszintes lécváz	
1	rtg	páraáteresztő fólia	
20	cm	20*15 cm borovi fenyő pillér tartószerkezet, közte 20 cm cellulóz hőszigetelés	
1	rtg	párazáró fólia	
75	mm	fém váz, az építőelemek fogadására	
2*12	mm	cementkötésű faforgács lemez	
3	mm	kent szigetelés felvezetve 2.10 m-ig	
5	mm	rugalmas ragasztó	
8	mm	mázás kerámia falburkolat	

R2	Vizesház külső fala, nem teherhordó		
2,4	cm	15 cm széles függőleges deszka burkolat, profilok 1 cm eltolással	
3/5	cm	vízszintes lécváz	
5/5	cm	függőleges lécváz, átszellőztetett légrés	
7	cm	kiegészítő fagyapot hőszigetelés és vízszintes lécváz	
1	rtg	páraáteresztő fólia	
20	cm	20*10 cm borovi fenyő pillér, közte 20 cm cellulóz hőszigetelés	
1	rtg	párazáró fólia	
75	mm	fém váz, az építőelemek fogadására	
2*12	mm	cementkötésű faforgács lemez	
3	mm	kent szigetelés felvezetve 2.10 m-ig	
5	mm	rugalmas ragasztó	
8	mm	mázás kerámia falburkolat	

R3	Vizesház válaszfalak		
8	mm	mázás kerámia falburkolat	
5	mm	rugalmas ragasztó	
3	mm	kent szigetelés felvezetve 2.10 m-ig	
2*12	mm	cementkötésű faforgács lemez	
75	mm	fém váz, az építőelemek fogadására	
2*12	mm	cementkötésű faforgács lemez	
3	mm	kent szigetelés felvezetve 2.10 m-ig	
5	mm	rugalmas ragasztó	
8	mm	mázás kerámia falburkolat	

R4	Vizesház teherhordó elemeket tartalmazó válaszfala		
8	mm	mázás kerámia falburkolat	
5	mm	rugalmas ragasztó	
3	mm	kent szigetelés felvezetve 2.10 m-ig	
2*12	mm	cementkötésű faforgács lemez	
50	mm	fém váz, az építőelemek fogadására, 1 cm-es eltolással a pillér síkjához képest	
15	cm	15*20 cm borovi fenyő pillérek, a mestergereenda alátámasztásaként	
50	mm	fém váz, az építőelemek fogadására, 1 cm-es eltolással a pillér síkjához képest	
2*12	mm	cementkötésű faforgács lemez	
3	mm	kent szigetelés felvezetve 2.10 m-ig	
5	mm	rugalmas ragasztó	
8	mm	mázás kerámia falburkolat	

R5	Tánc terem, nem teherhordó fala		
2,4	cm	15 cm széles függőleges deszka burkolat, profilok 1 cm eltolással	
3/5	cm	vízszintes lécváz	
5/5	cm	függőleges lécváz, átszellőztetett légrés	
7	cm	kiegészítő fagyapot hőszigetelés és vízszintes lécváz	
1	rtg	páraáteresztő fólia	
20	cm	20*15 cm borovi fenyő pillér tartószerkezet, közte 20 cm cellulóz hőszigetelés	
1	rtg	párazáró fólia	
1,5	cm	tűzgátló gipszrost lemez	
3/5	cm	vízszintes lécváz	
2,4	cm	15 cm széles függőleges deszka burkolat	

R6	Hidegburkolat, vizesház		
8	mm	csúszásgátló kerámia burkolat	
5	mm	rugalmas ragasztó	
3	mm	bevonatszigetelés	
0-3	mm	önterülő padlókiegénylítő réteg	
8	cm	aljazt beton	
1	rtg.	PE technológiai szigetelés	
2*5	cm	min. AT-N100 lépésálló hőszigetelés	
1	rtg.	öntapadós modifikált bitumenes vastaglemez talajnedvesség elleni szigetelés	
15	cm	vasalt aljzat	
25	cm	tömörített homokos kavics feltöltés földfeltöltés	

R7	Melegburkolat, tánc terem		
2,2	cm	keményfa hajópadló	
2,4	cm	építőlemez, teljes felületen	
2*5	cm	kettős párnafa lengőpadló	
1	cm	ék alátét fák	
1	rtg.	Technológiai fólia	
8	cm	aljazt beton	
1	rtg.	PE technológiai szigetelés	
10	cm	min. AT-N100 lépésálló hőszigetelés	
1	rtg.	öntapadós modifikált bitumenes vastaglemez talajnedvesség elleni szigetelés	
15	cm	vasalt aljzat	
25	cm	tömörített homokos kavics feltöltés földfeltöltés	

R8	Fapadló kültérben		
2,2	cm	hőkezelt kültéri fa burkolat	
7,5	cm	párnafák	
25	cm	kavics ágyazóréteg	

R9	Kültéri közlekedők		
10	cm	felületkeményített beton	
25	cm	kavicssterítés földfeltöltés	

R10	Kültér felett		
4	cm	ECOPALA szálerezősítésű cement hullámpala	
5/5	cm	lécváz	
5/5	cm	ellenléc, átszellőztetett légrés	
20	cm	20*15 cm keresztmetszetű szaruzat	

R11	Vizesház felett		
4	cm	ECOPALA szálerezősítésű cement hullámpala	
5/5	cm	lécváz	
5/5	cm	ellenléc, átszellőztetett légrés	
20	cm	20*15 cm keresztmetszetű szaruzat, közte 20 cm fagyapot hőszigetelés a nyári felmelegedés ellen	
3/5	cm	lécváz	
2	cm	vízszintes deszkázat	

R12	Tánc terem felett		
4	cm	ECOPALA szálerezősítésű cement hullámpala	
5/5	cm	lécváz	
5/5	cm	ellenléc, átszellőztetett légrés	
1	rtg.	Páraáteresztő fólia	
20	cm	20*15 cm keresztmetszetű szaruzat, közte 20 cm fagyapot hőszigetelés	
5	cm	kiegészítő hőszigetelés lécváz között	
1	rtg	párazáró fólia	
1,5	cm	tűzgátló gipszrost lemez	
3/5	cm	lécváz	
2	cm	deszkázat	

R13	Vizesházban		
2	cm	deszkázat	
1	rtg.	Páraáteresztő fólia	
5/5	cm	lécezés, közte 5 cm cellulóz hőszigetelés	
15	cm	duplázott gerendázat, közte 15 cm cellulóz hőszigetelés	
1	rtg.	Párafékező fólia	
5	cm	vakolható fagyapot hőszigetelő táblák	
1,5	cm	vakolat és festés	