




01. GERINC KIALAKÍTÁSA A TÁNC TÉR FELETT

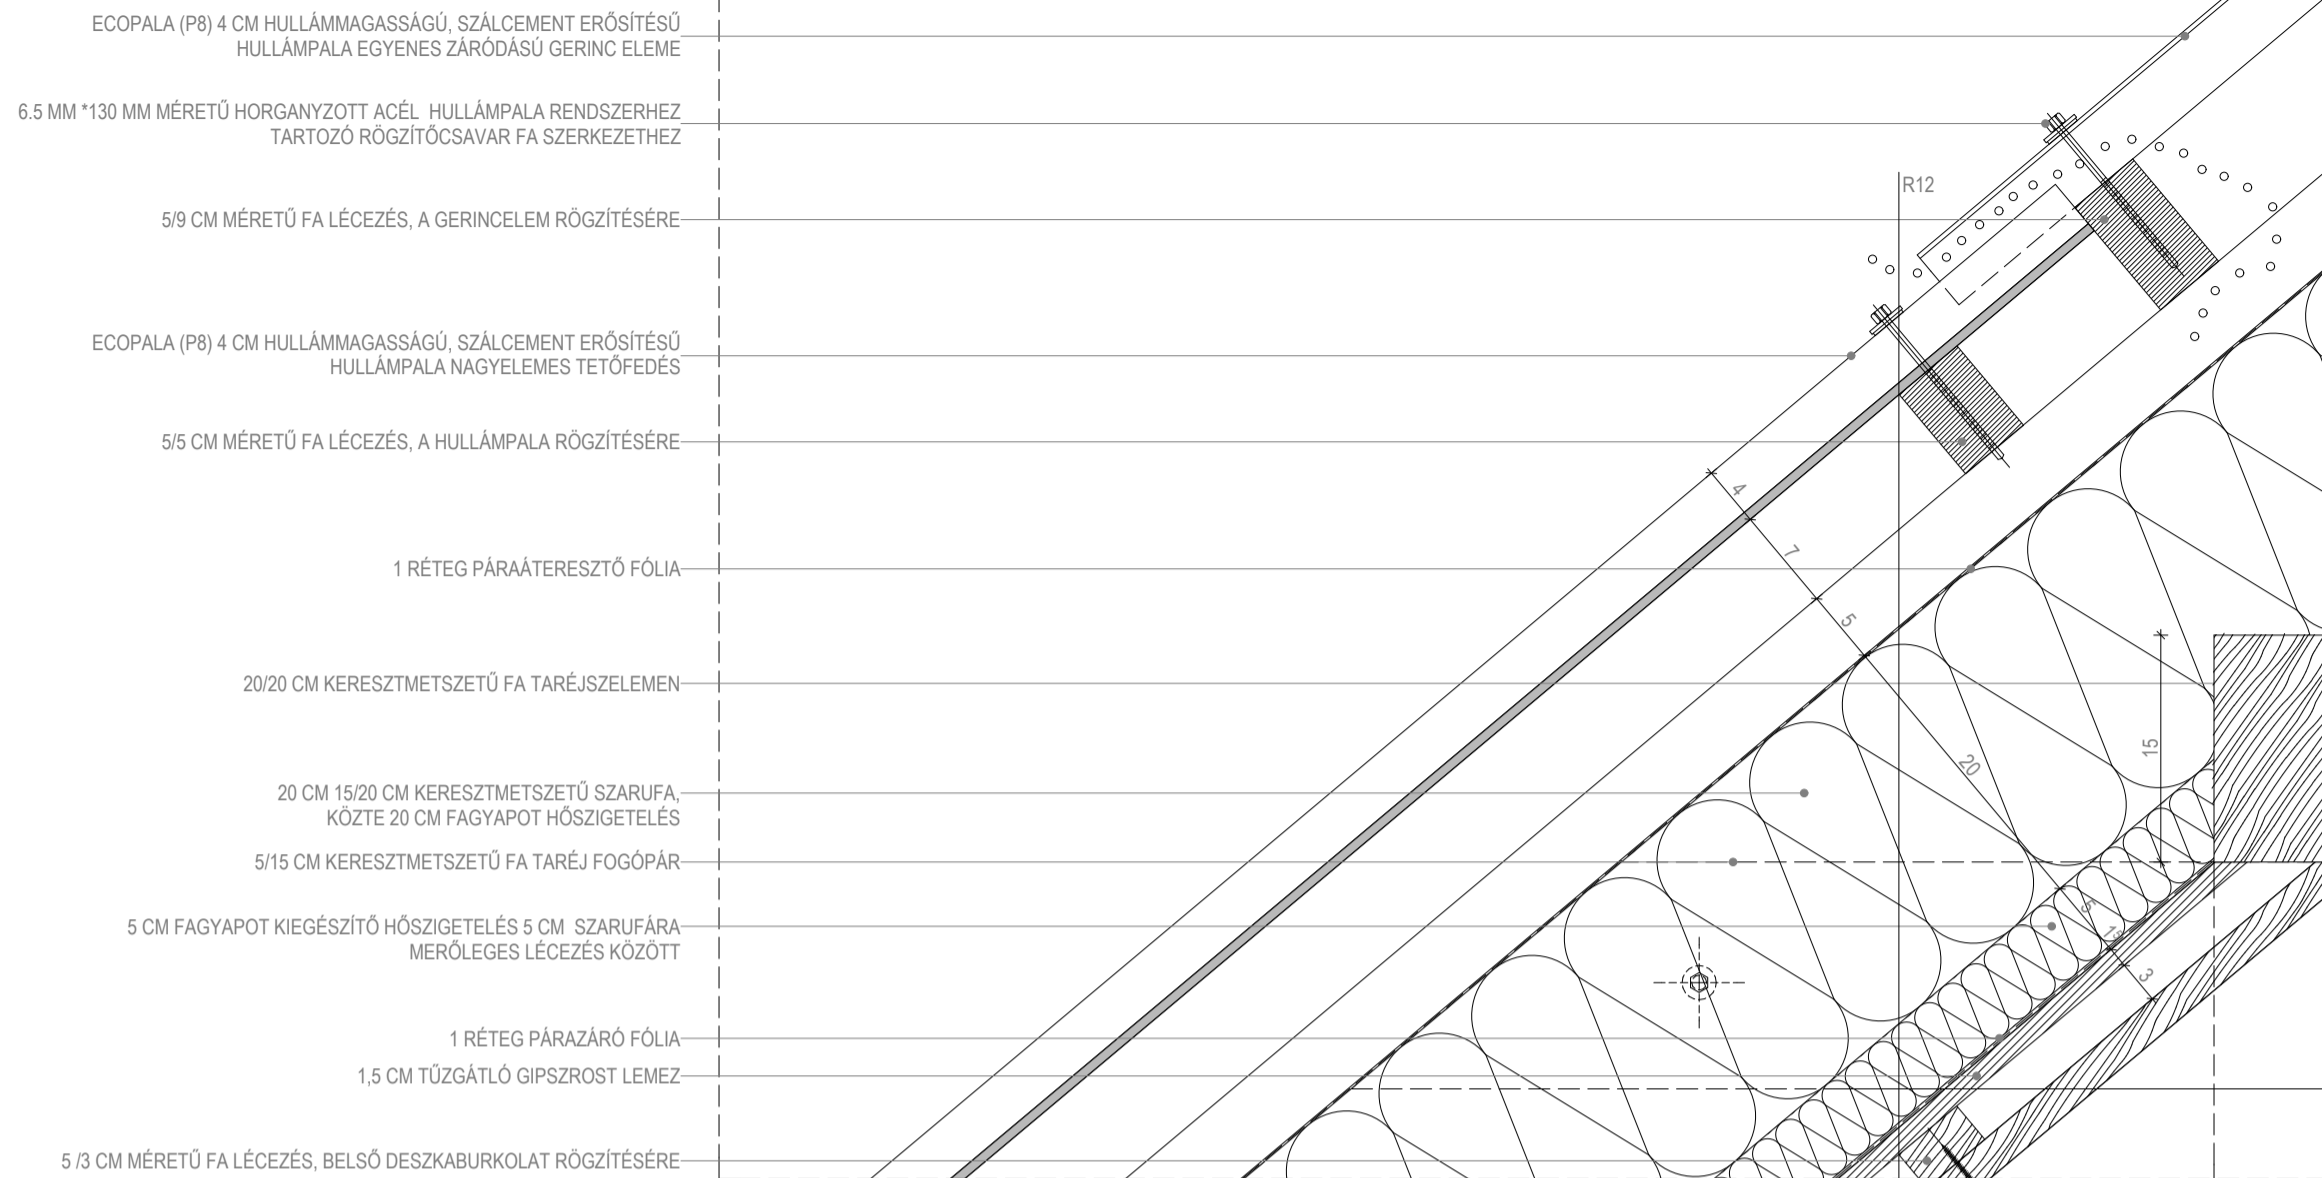

02. FÜGGŐLEGES TEHERHORDÓ SZERKEZET ÉS TETŐSZERKEZET TALÁLKOZÁSA A TÁNC TERNÉL

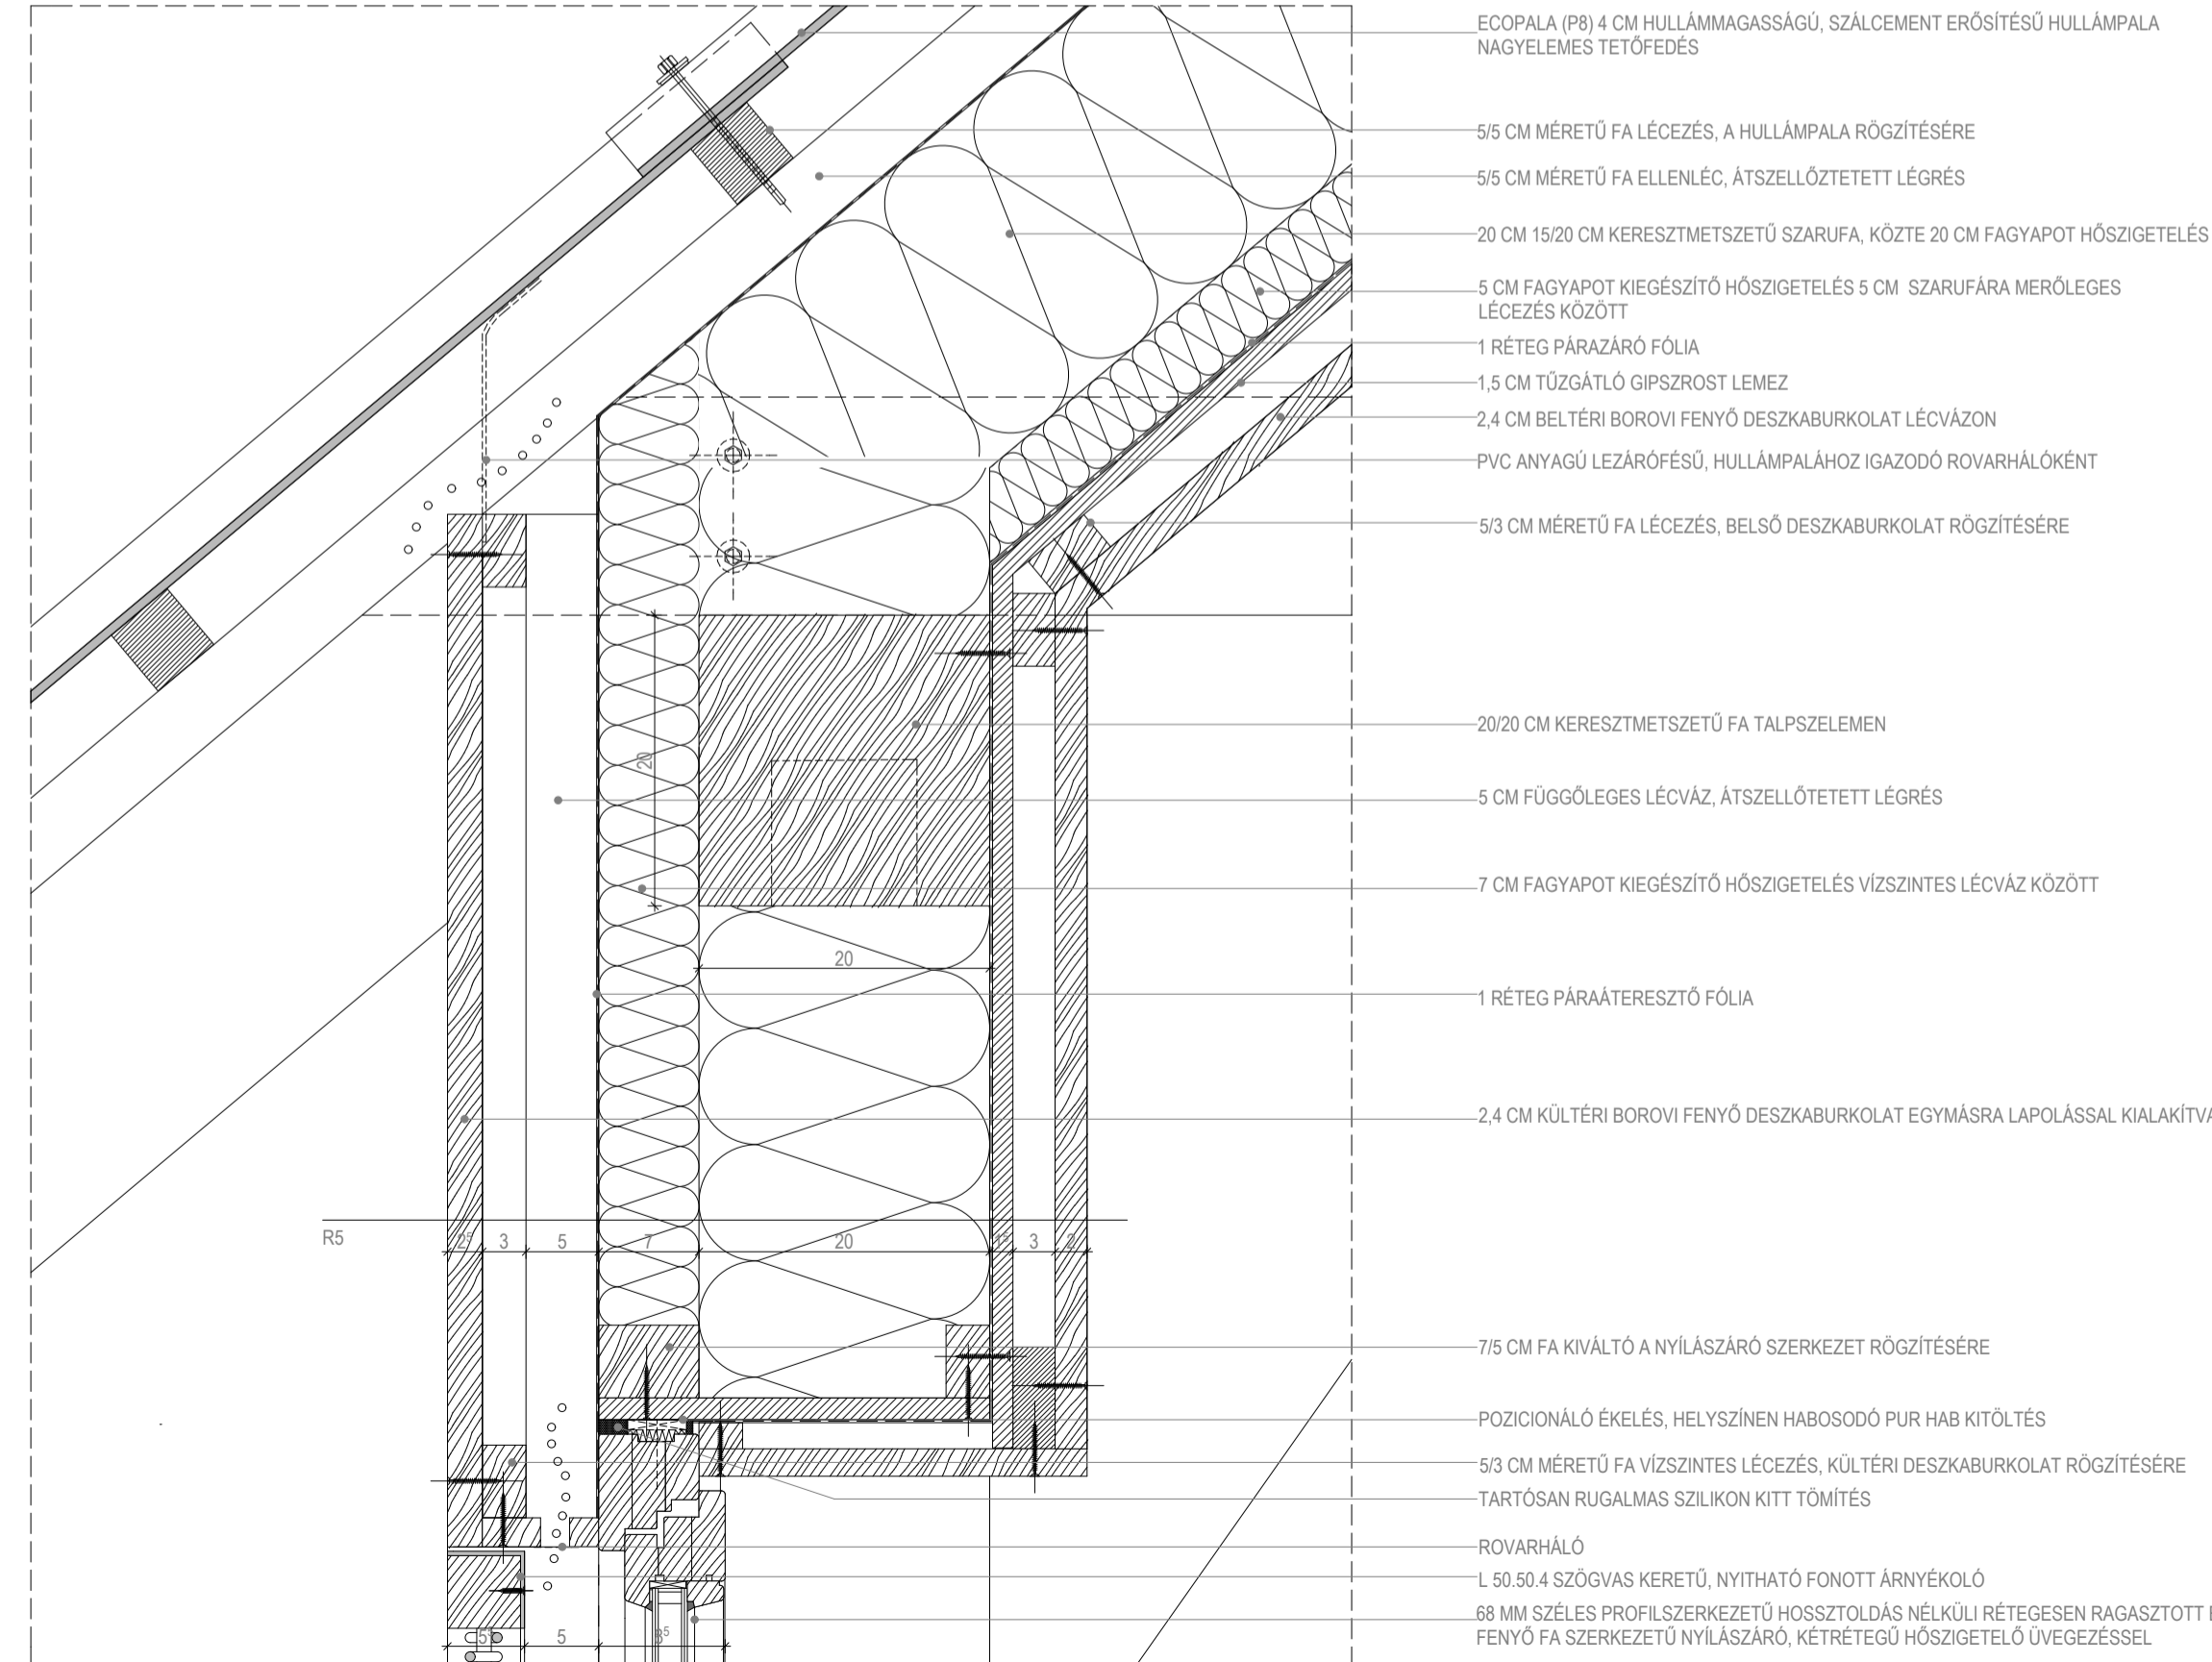

05. GERINC KIALAKÍTÁSA A VIZESHÁZ FELETT

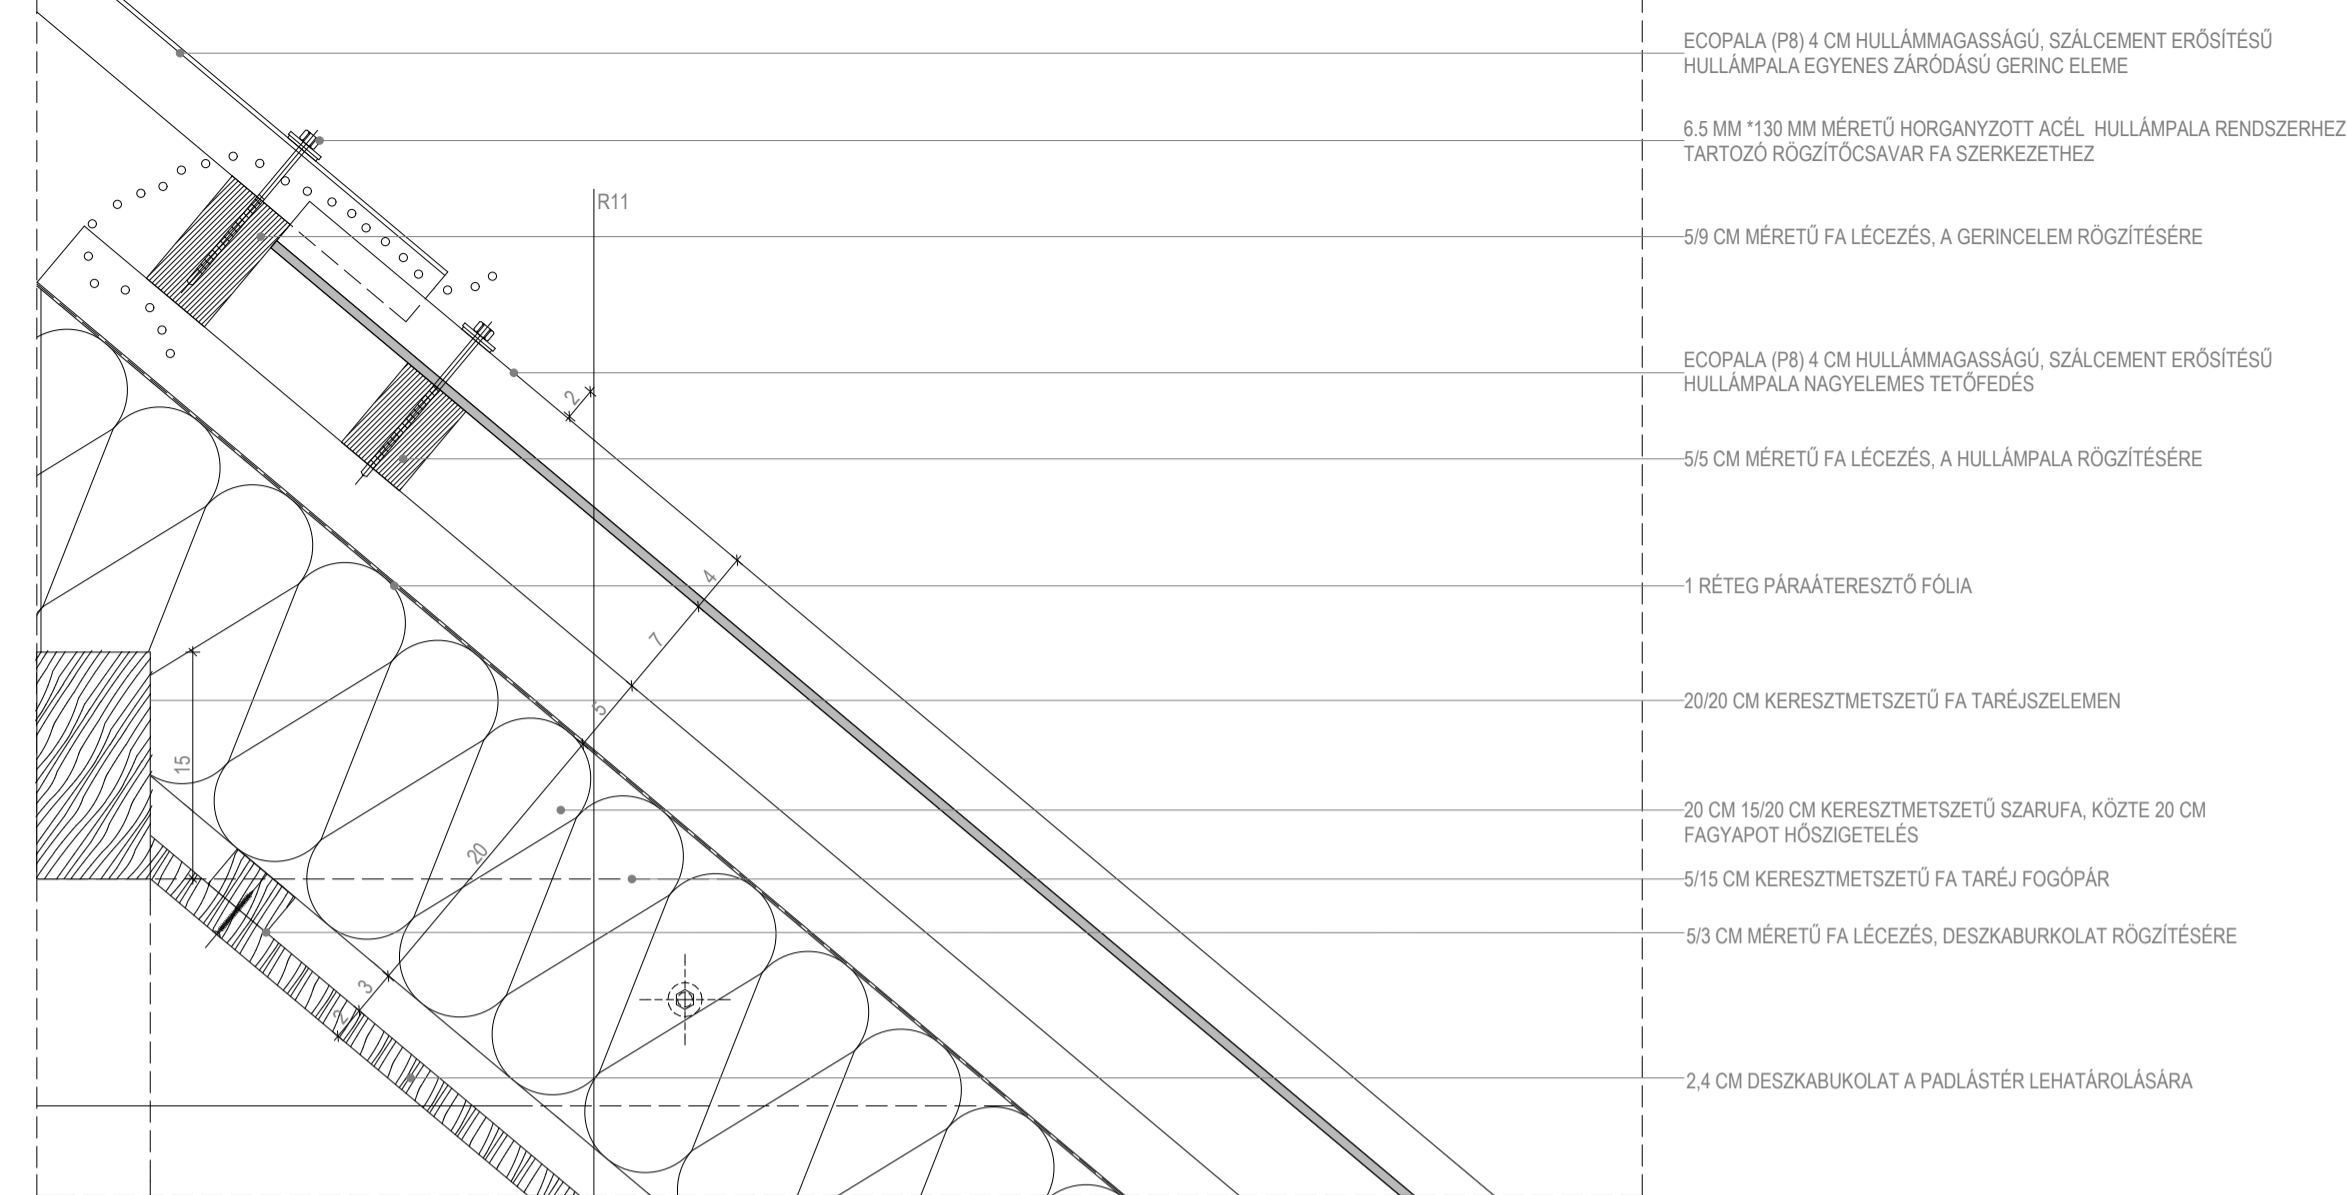

06. FÜGGŐLEGES TEHERHORDÓ SZERKEZET ÉS TETŐSZERKEZET TALÁLKOZÁSA A VIZESHÁZBAN

