




[RR09] Szállás épületrész alapozása a kiszolgáló út felé

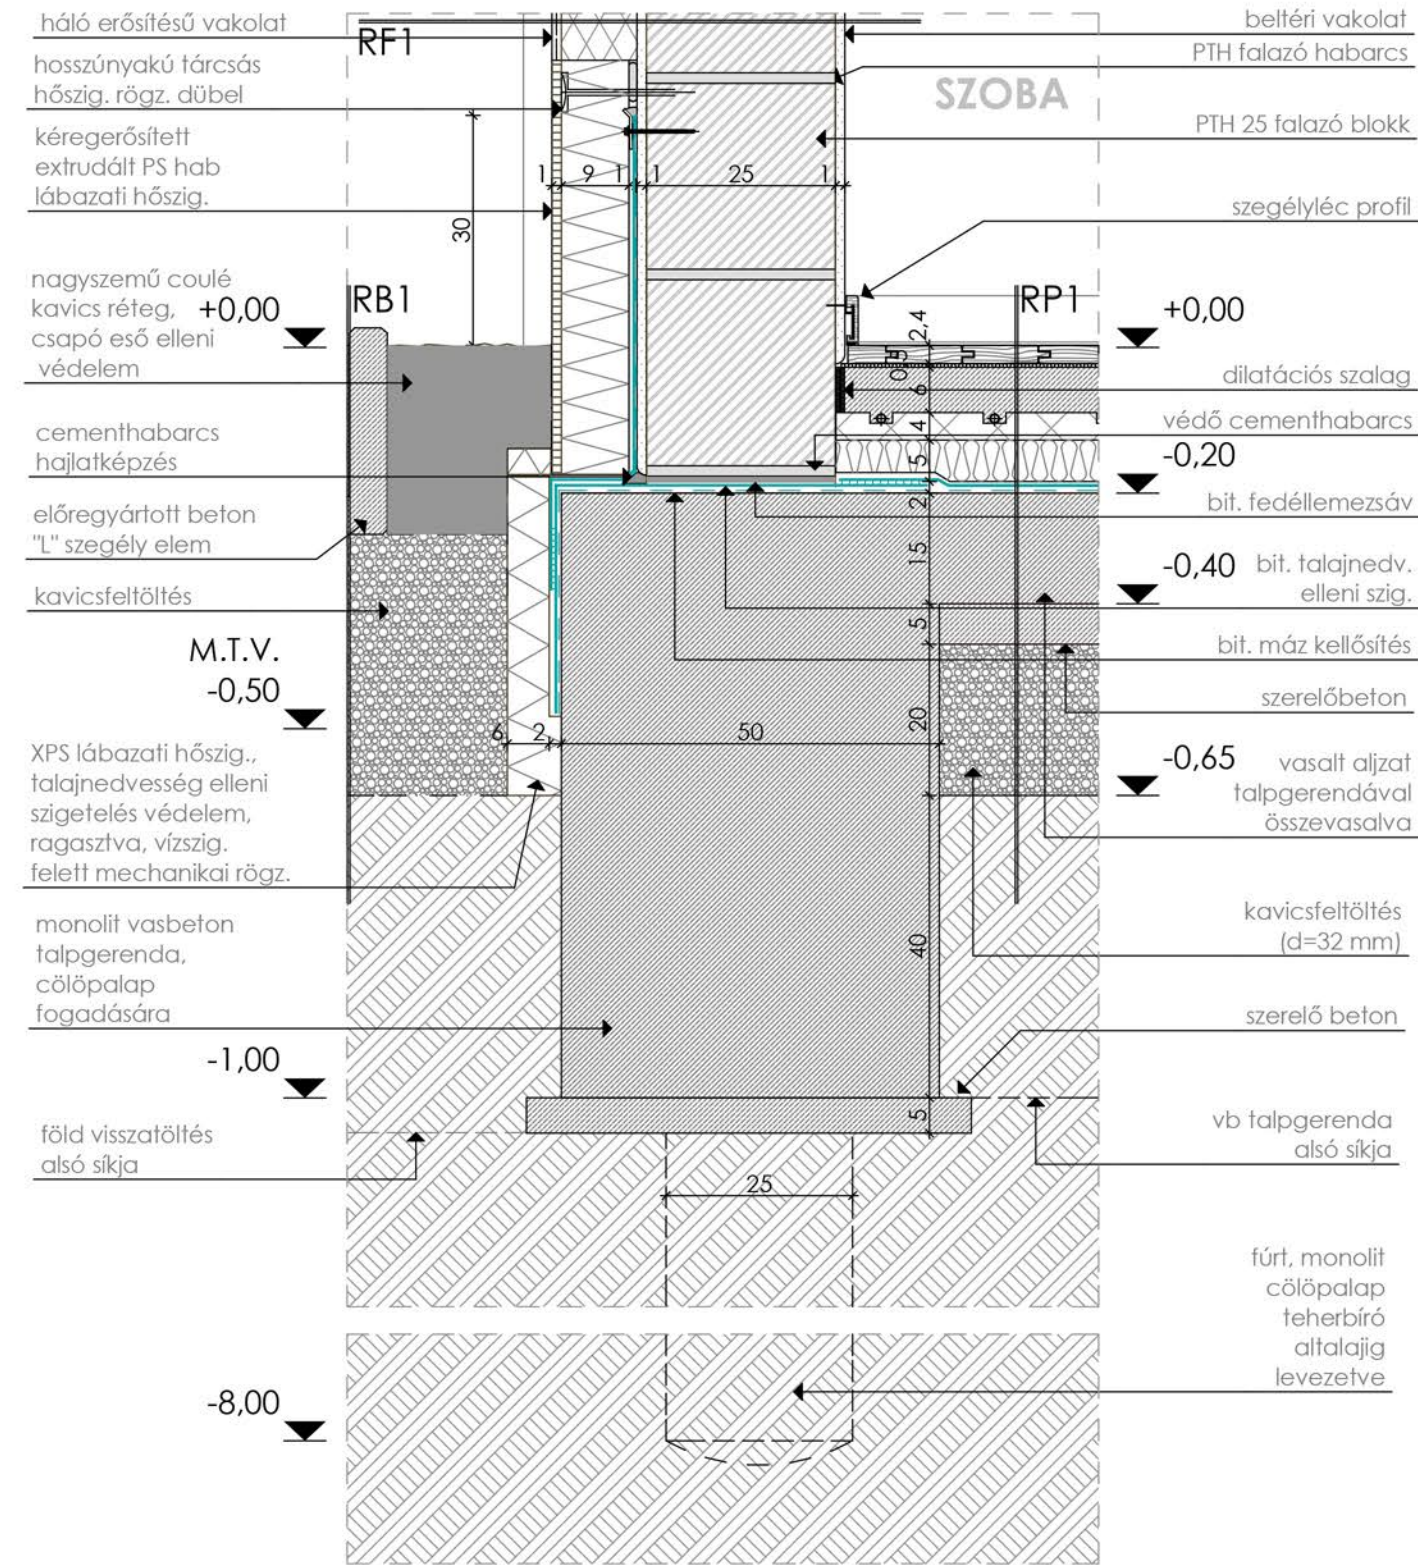


[RR10] Szállás épületrész alapozása közbelső szakaszon

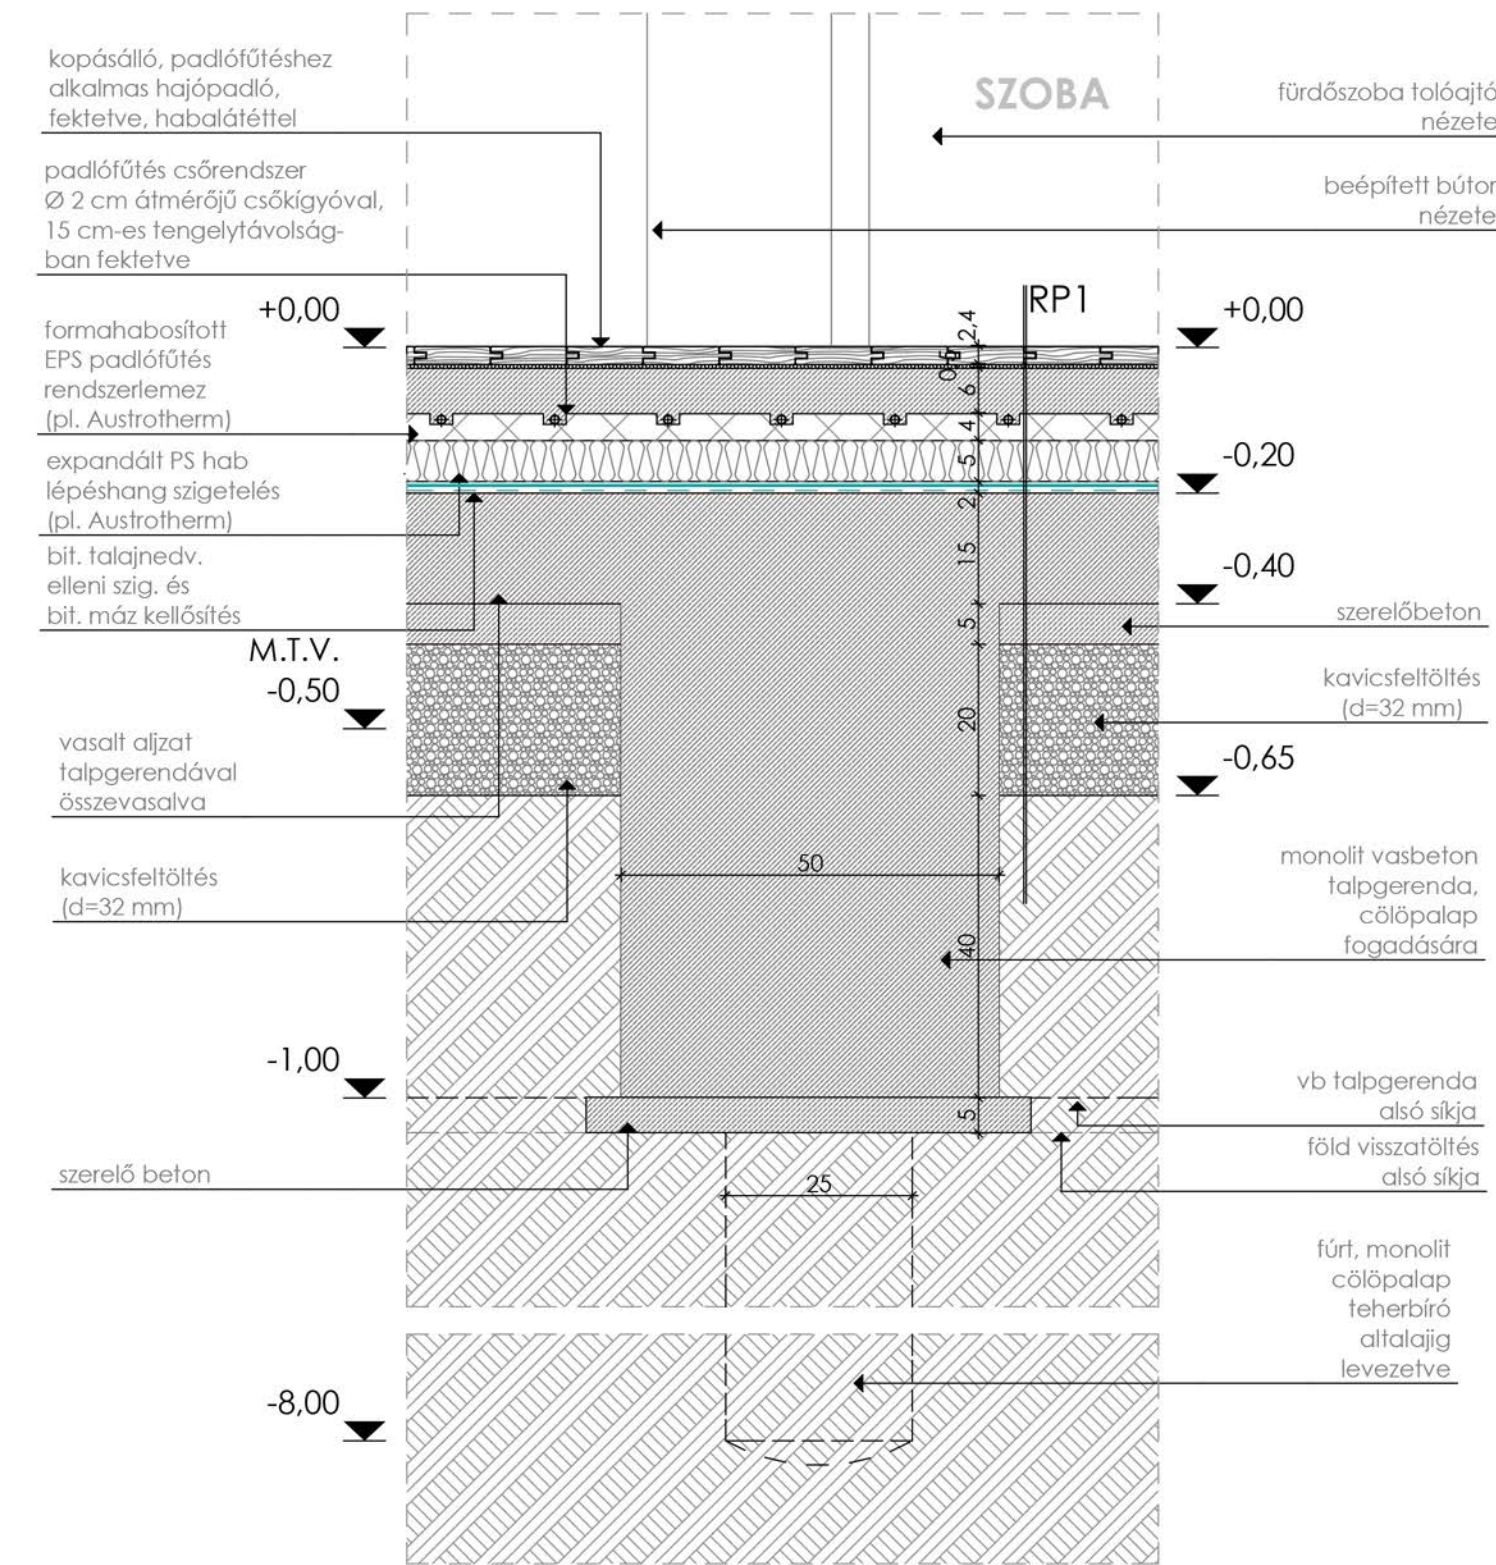


[RR13] Teraszterfő az étkeзде felett

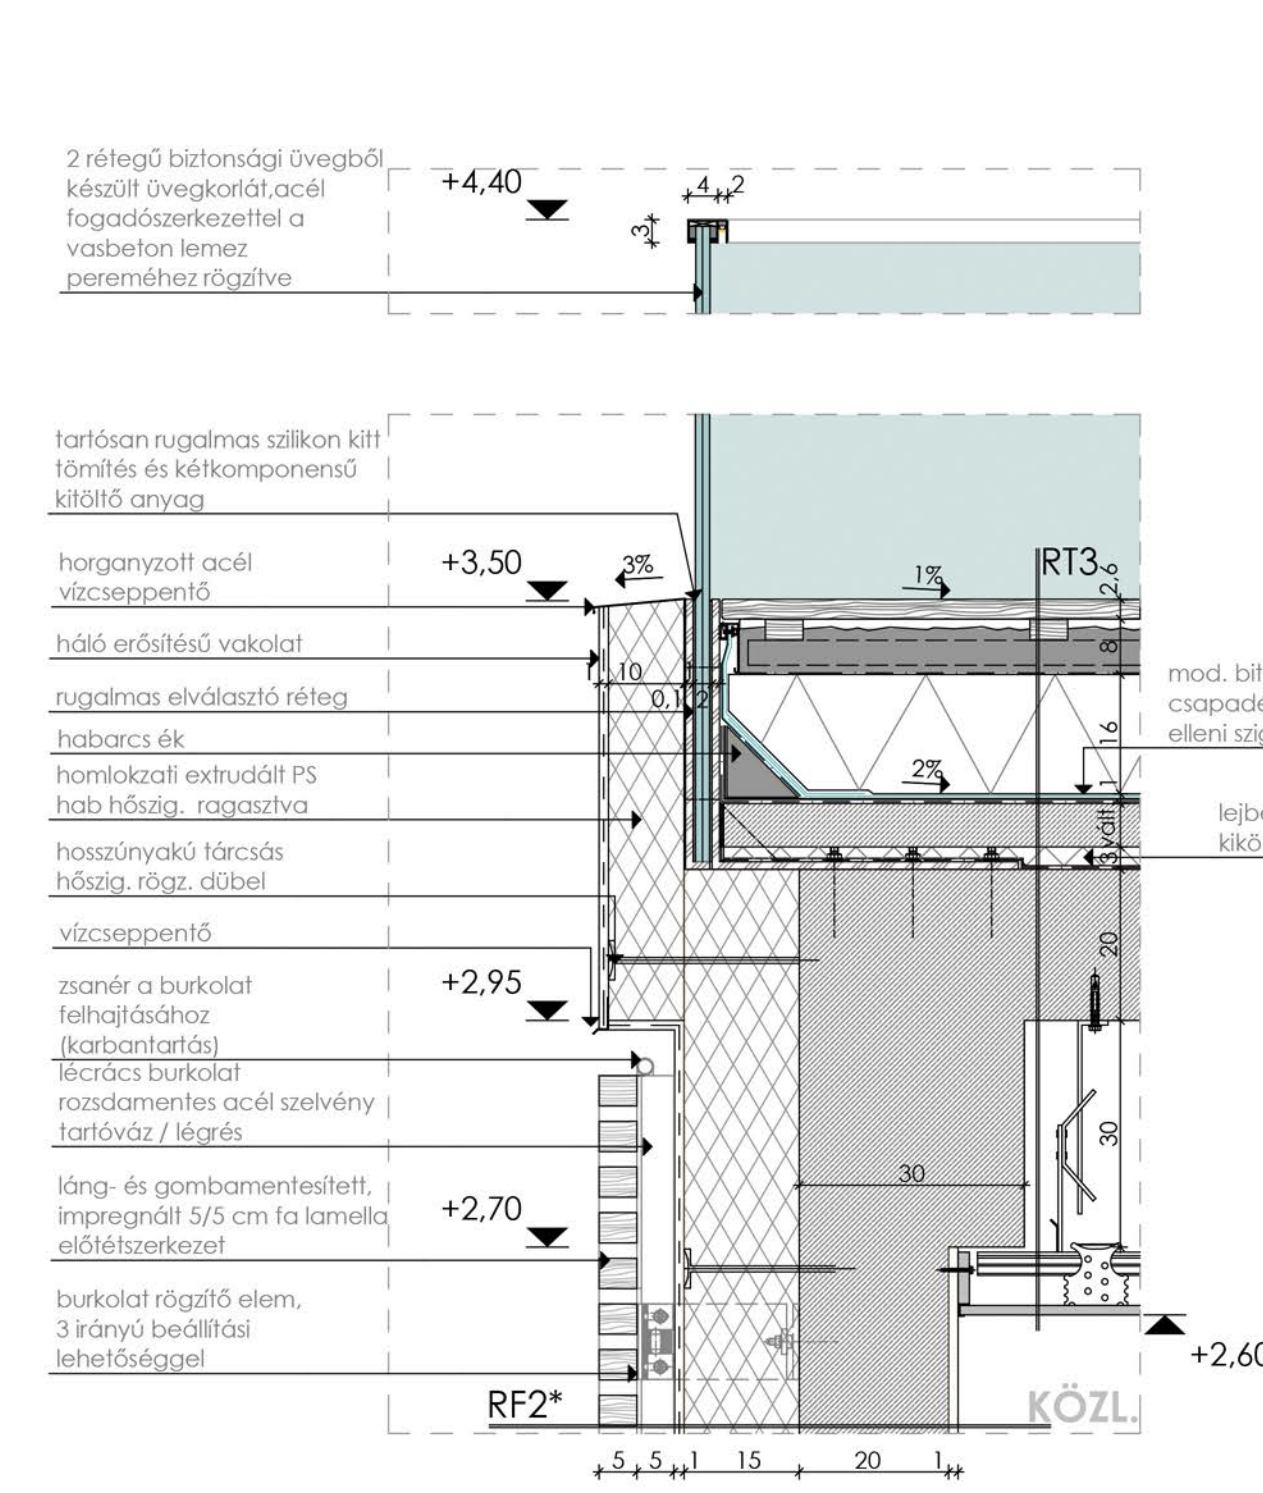


[RR15] Teraszterfő az oktatási épületrész felett

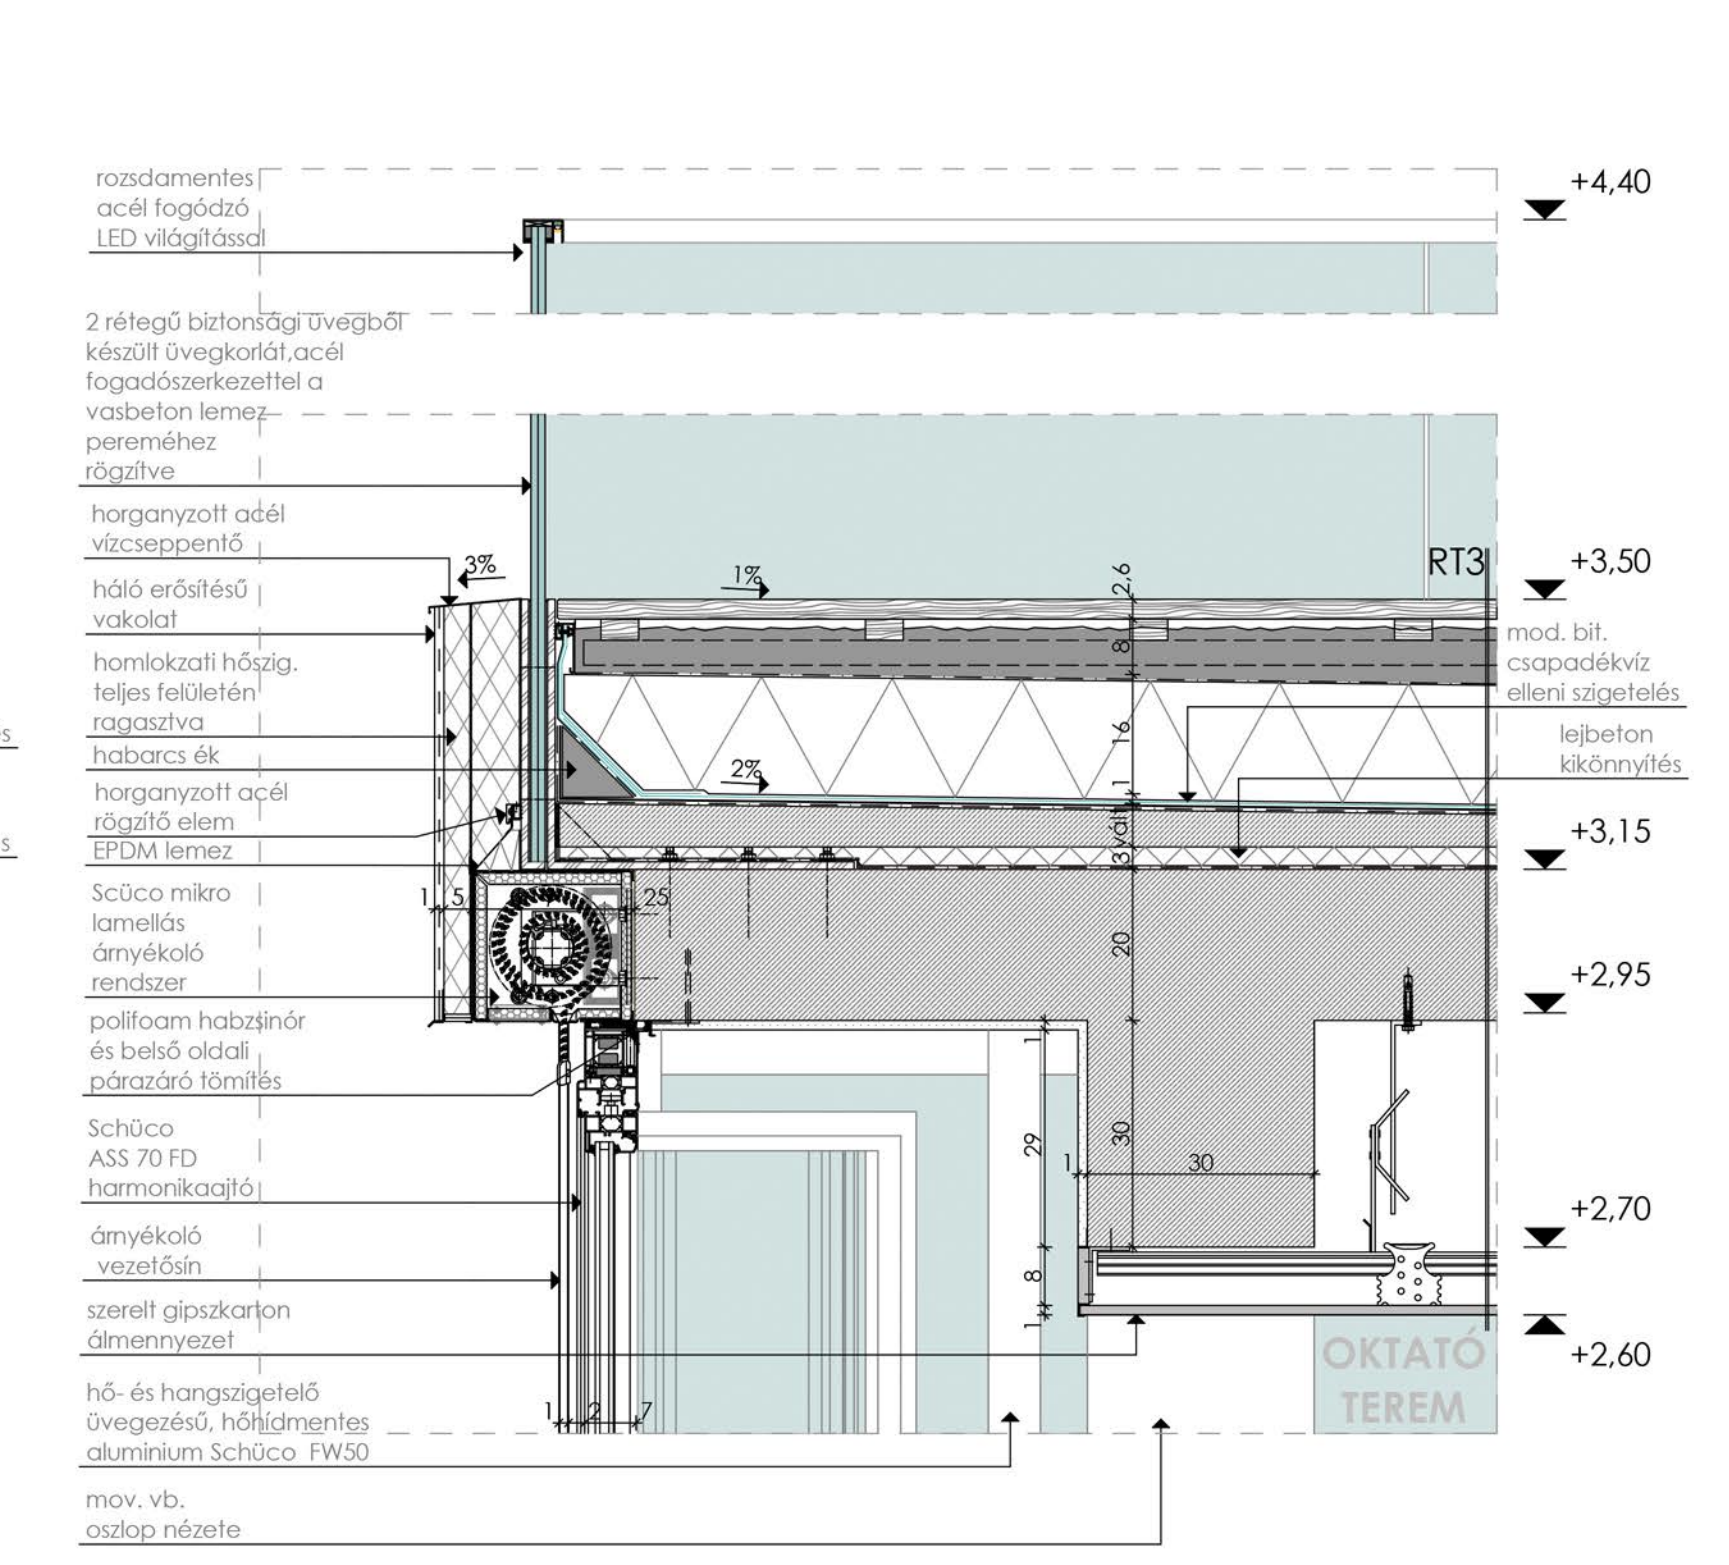


[RR11] Szállás épületrész alapozása a belső udvar felé

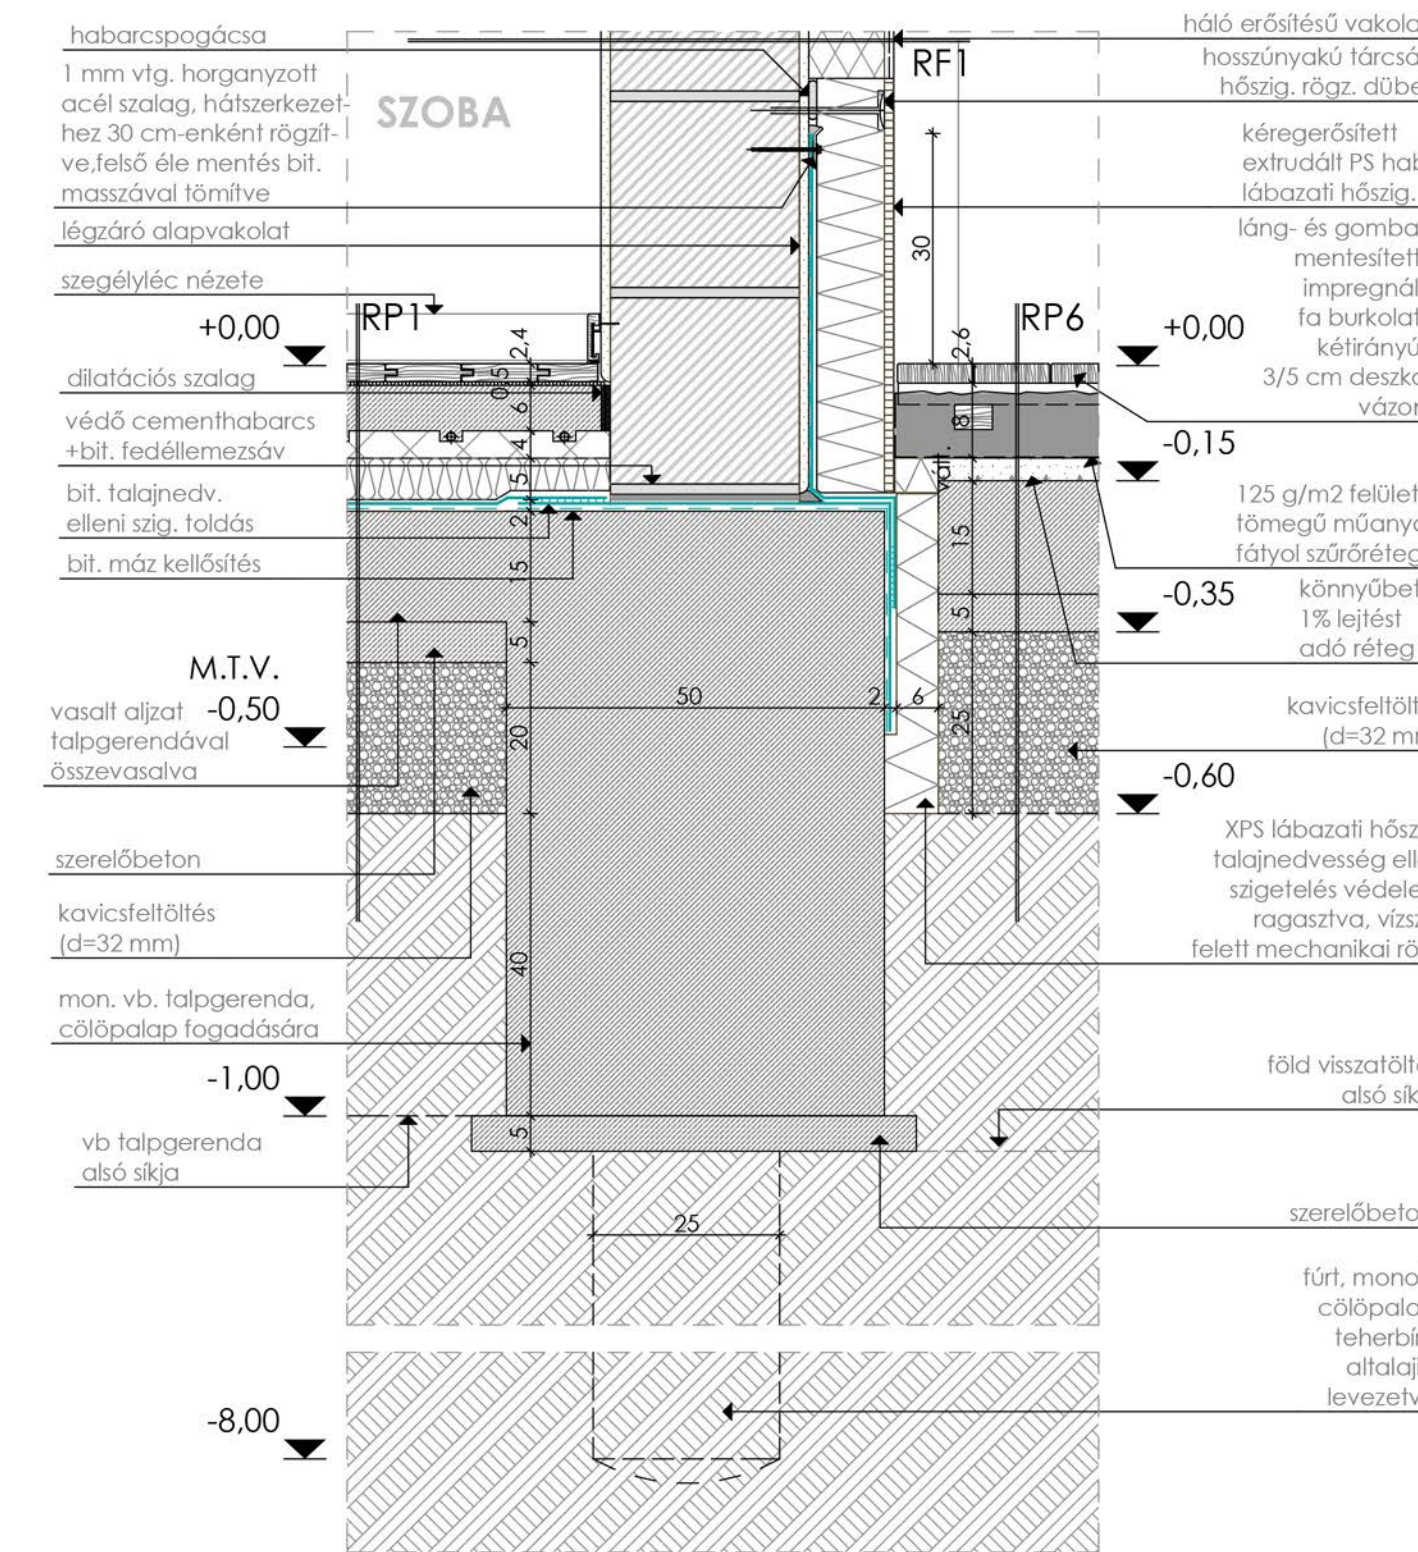


[RR12] Szállás épületrész udvar felőli közlekedője

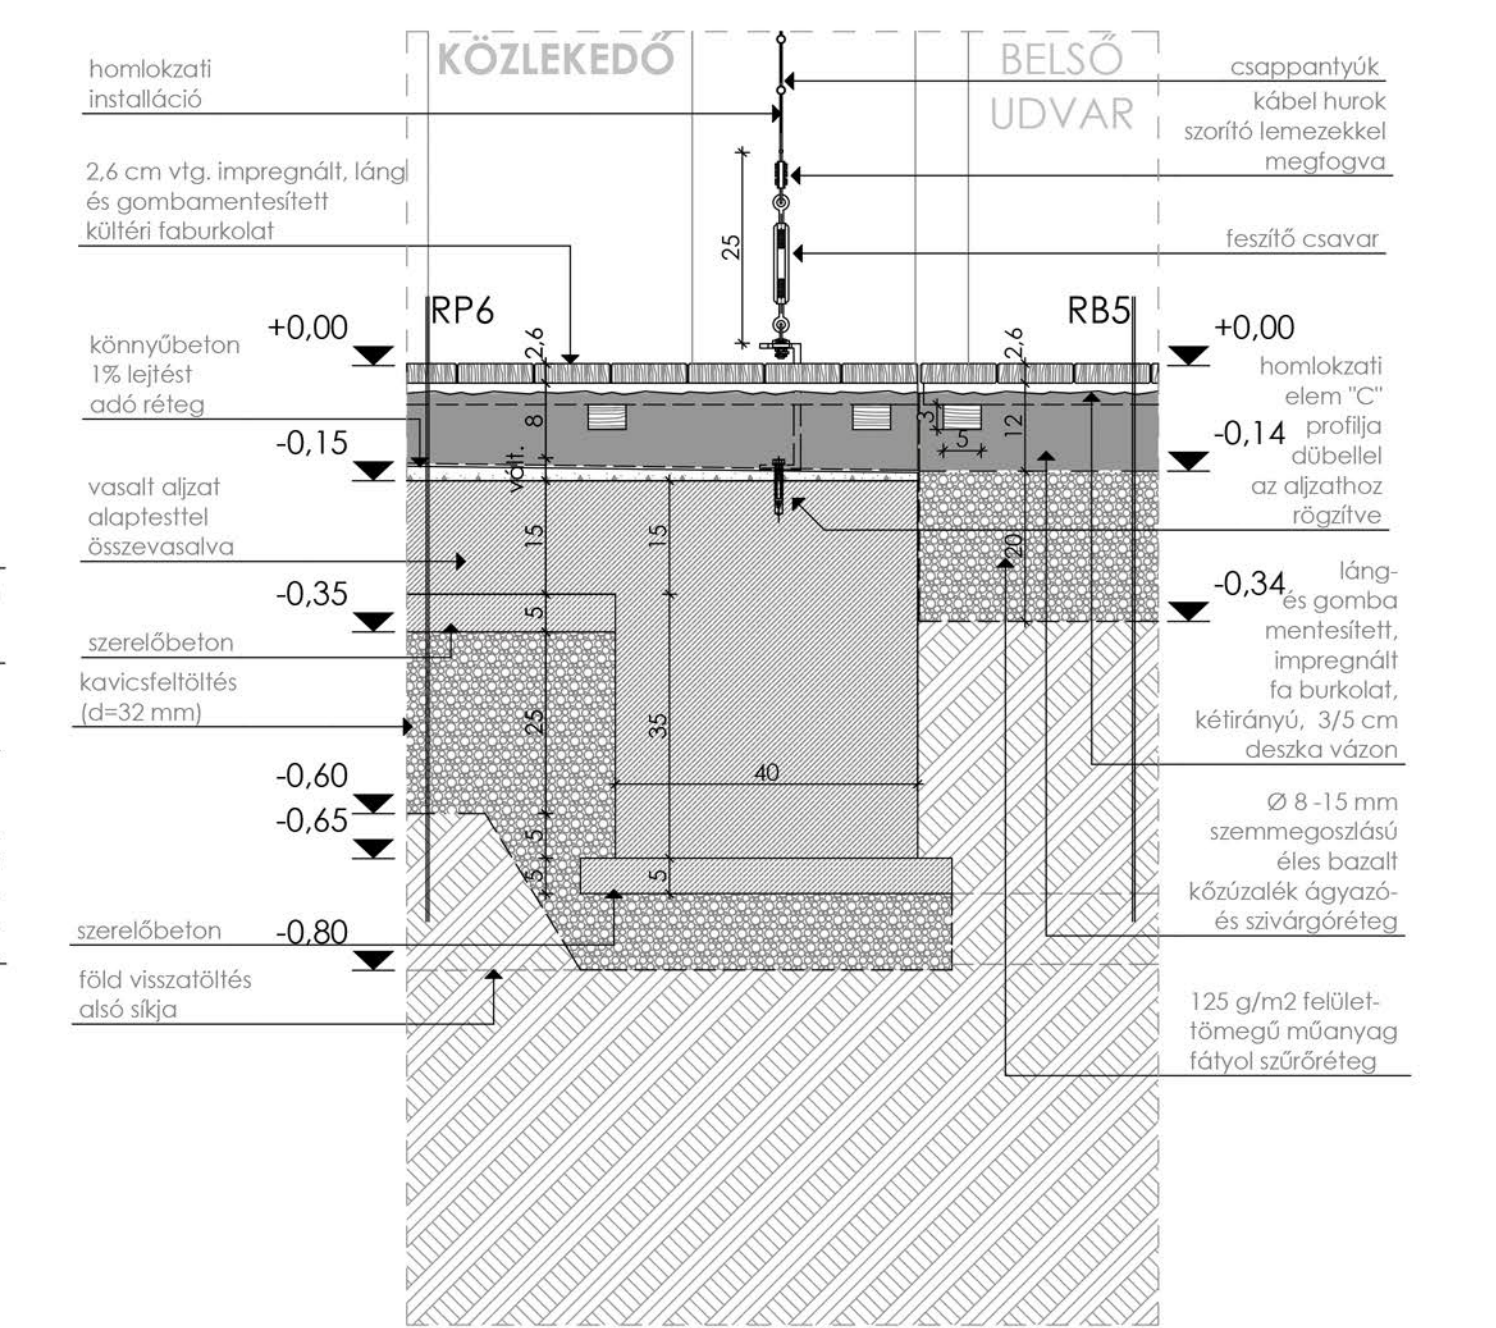

[RR14] Étkeзде alapozása merevítő vasbeton fal alatt

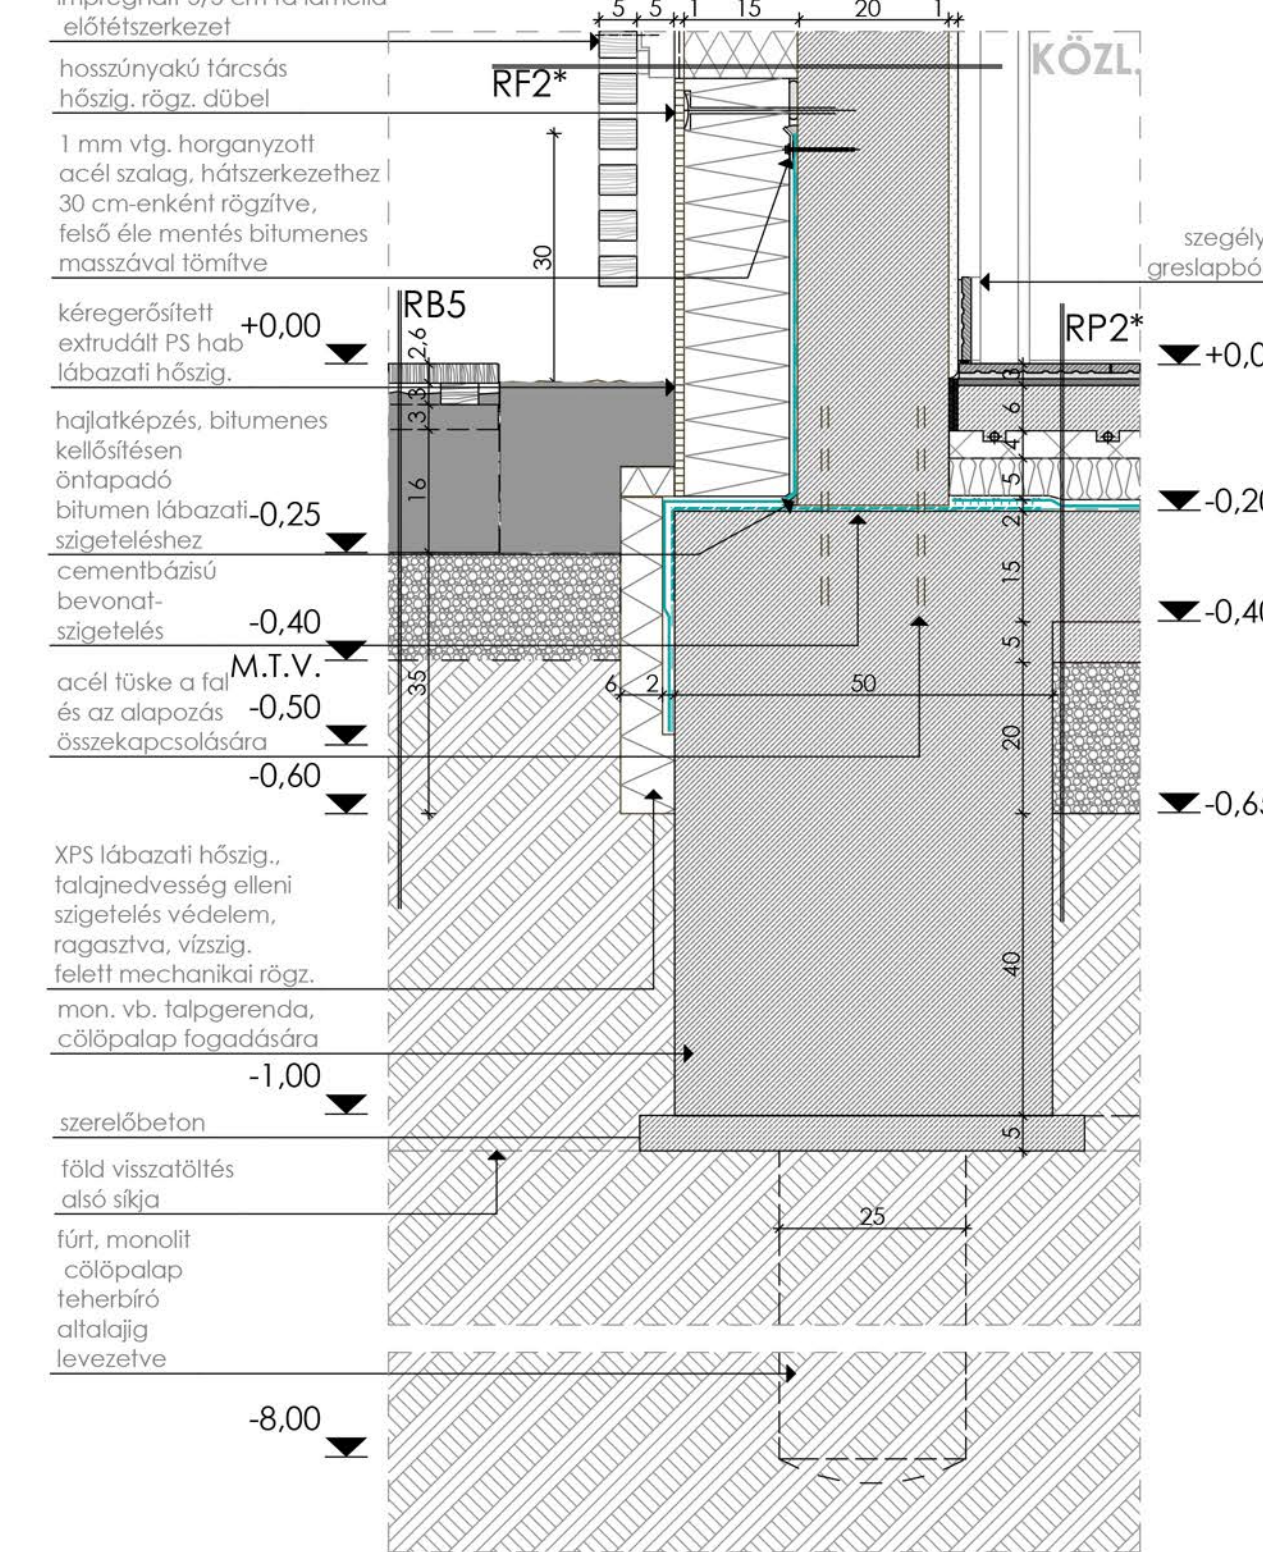

[RR16] Oktatási épületrész alapozása a belső udvar felé

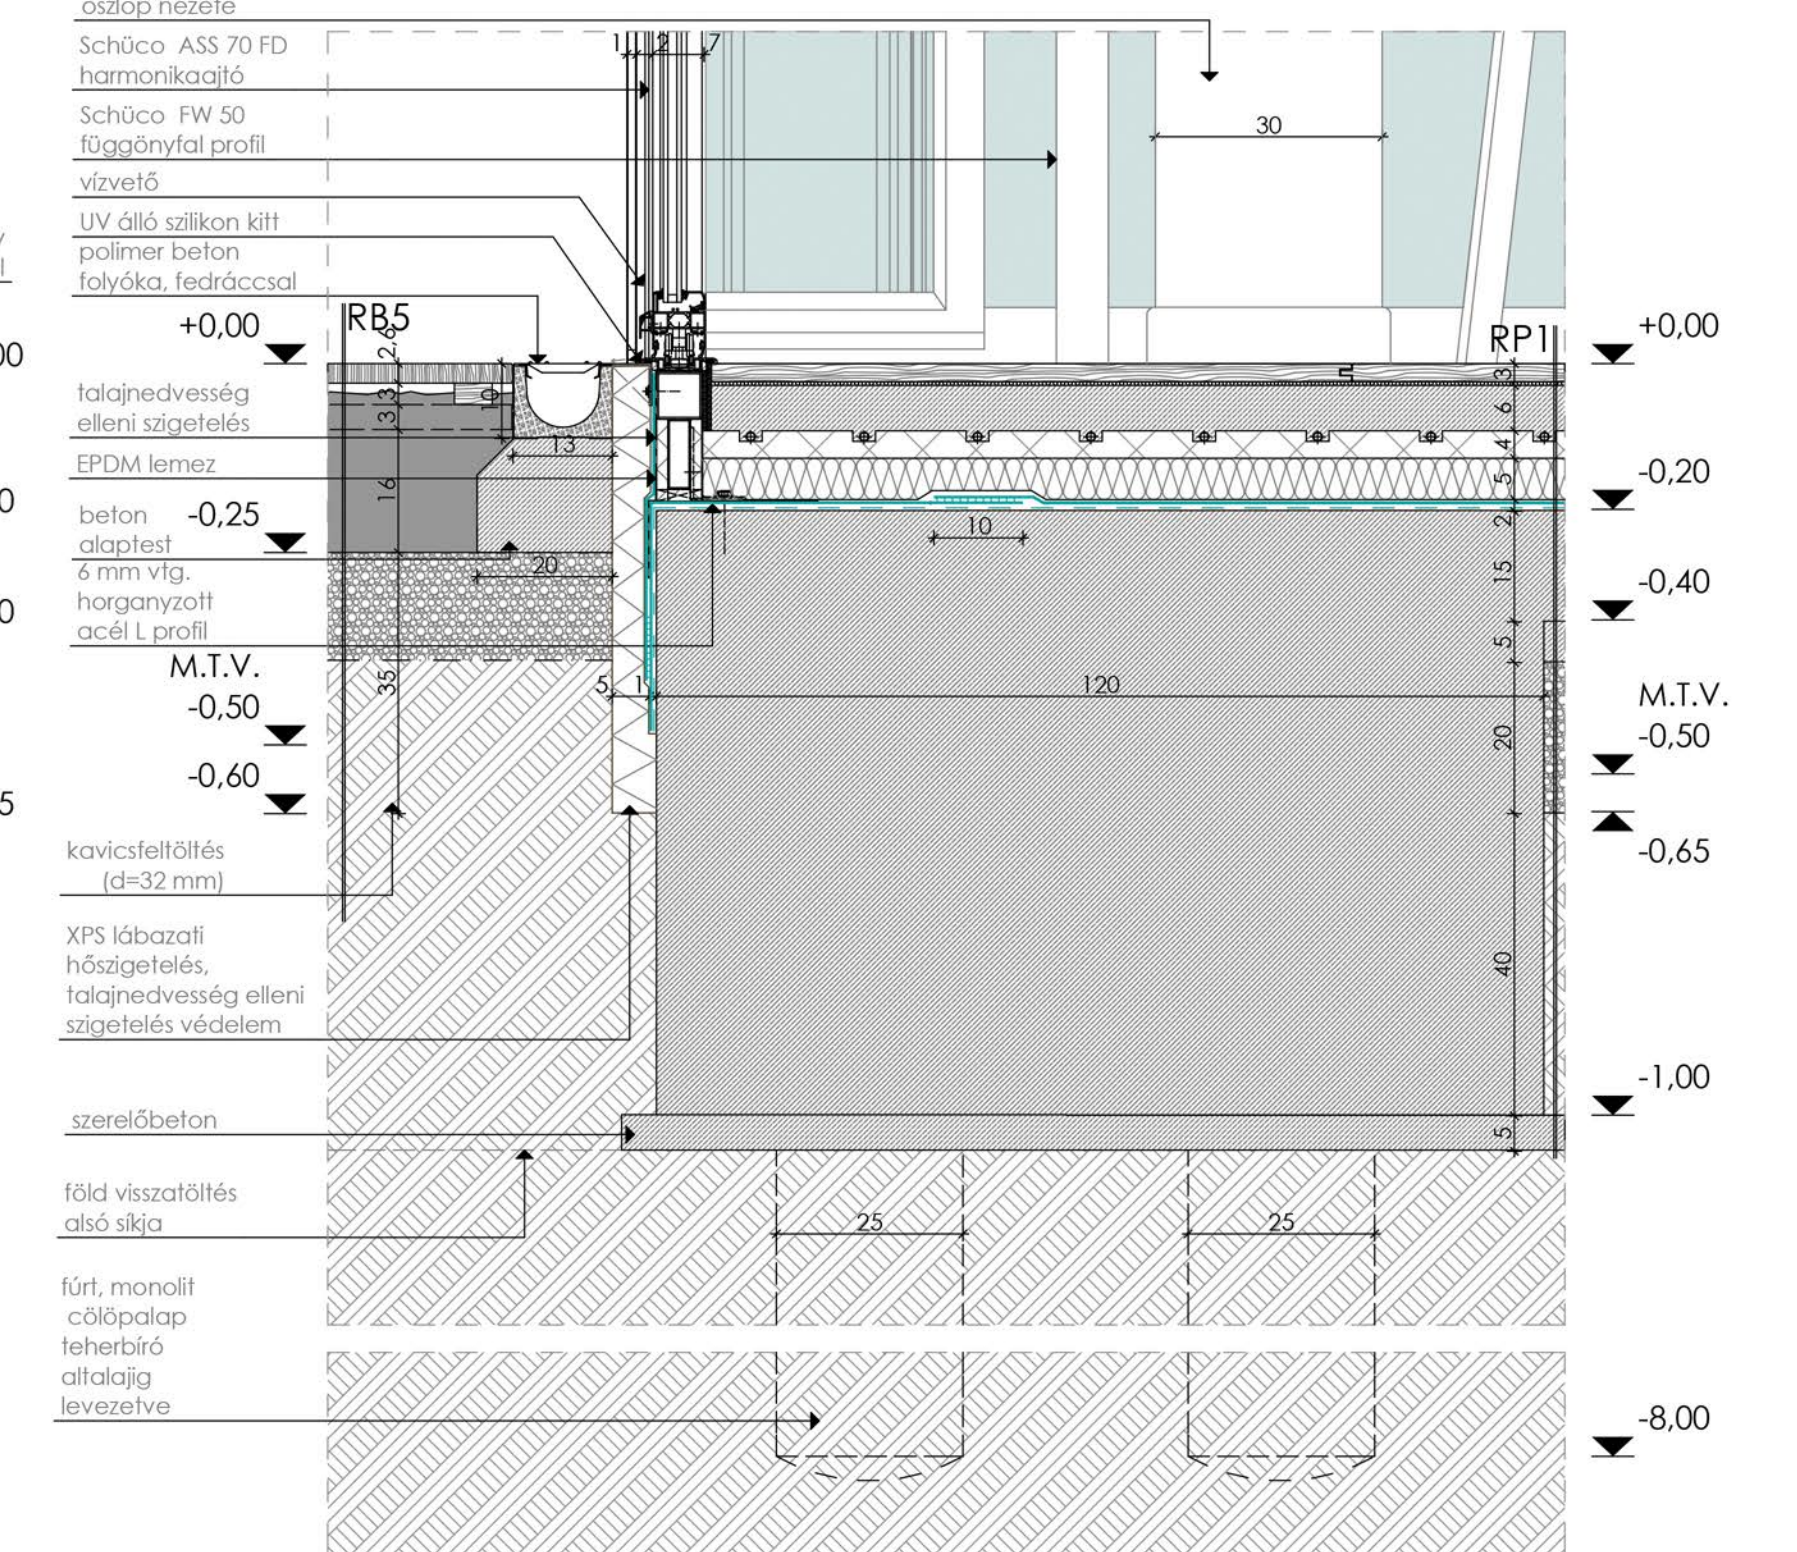

E-E metszet
Szállás épületrész

A-A metszet
Étkeзде épületrész

A-A metszet
Oktatási épületrész