



Berendezési alaprajz

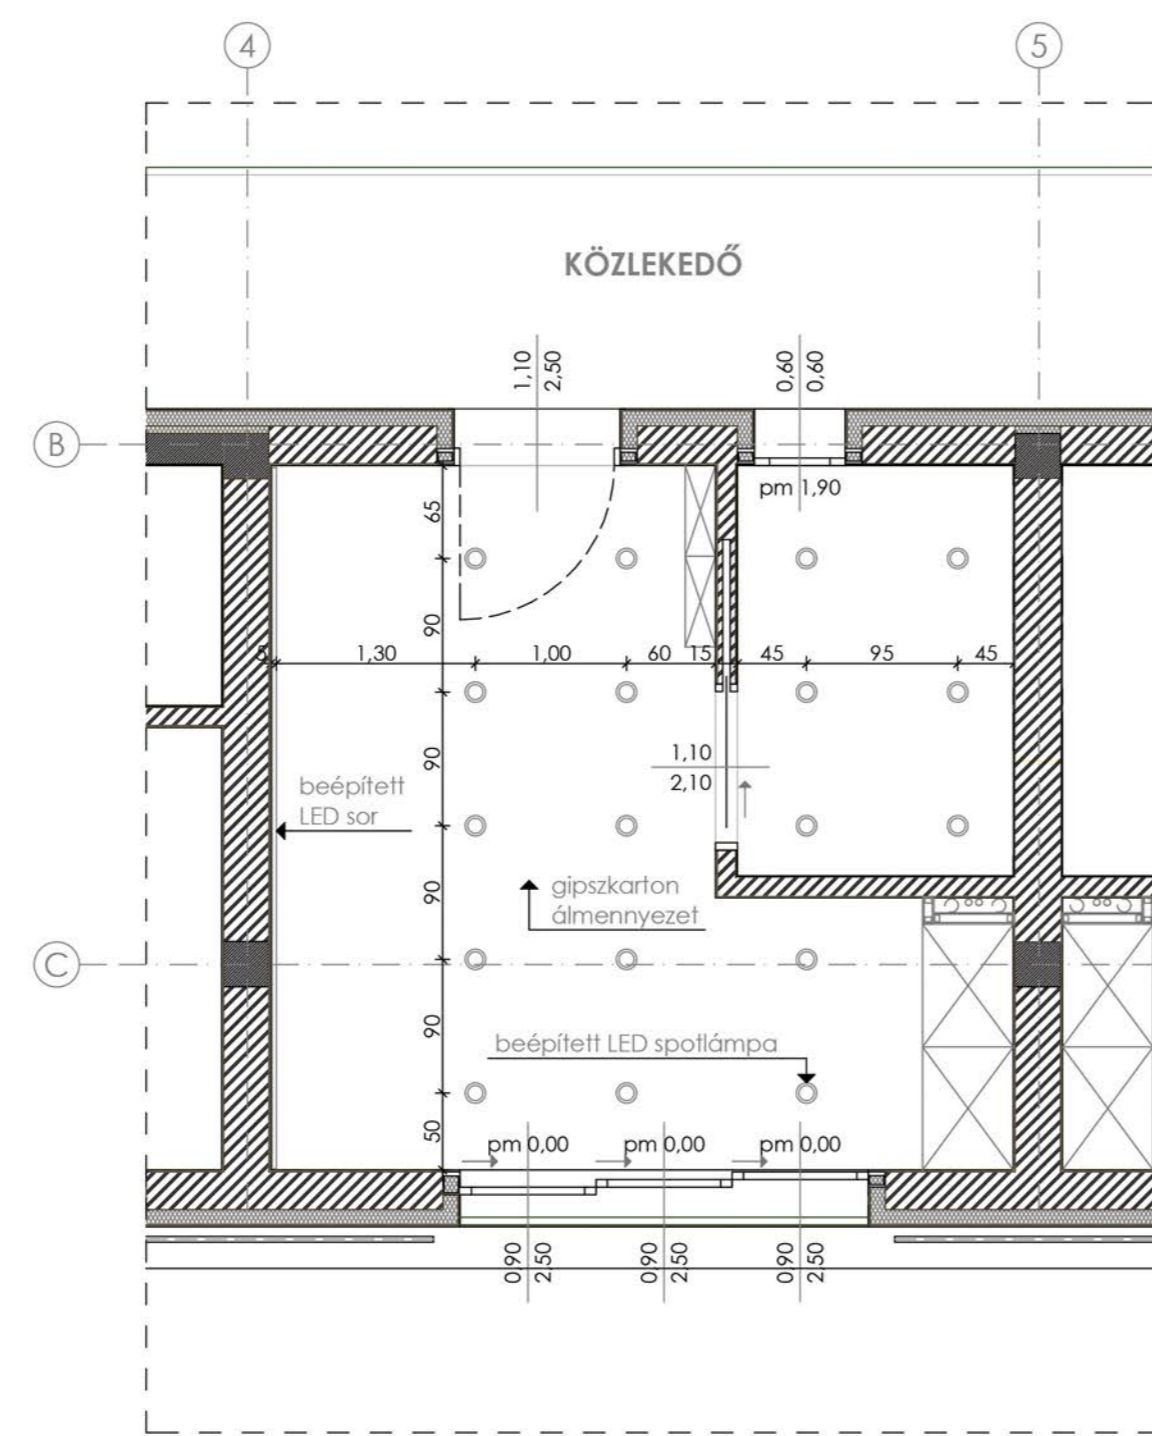


Világítási terv

[1] falnézet

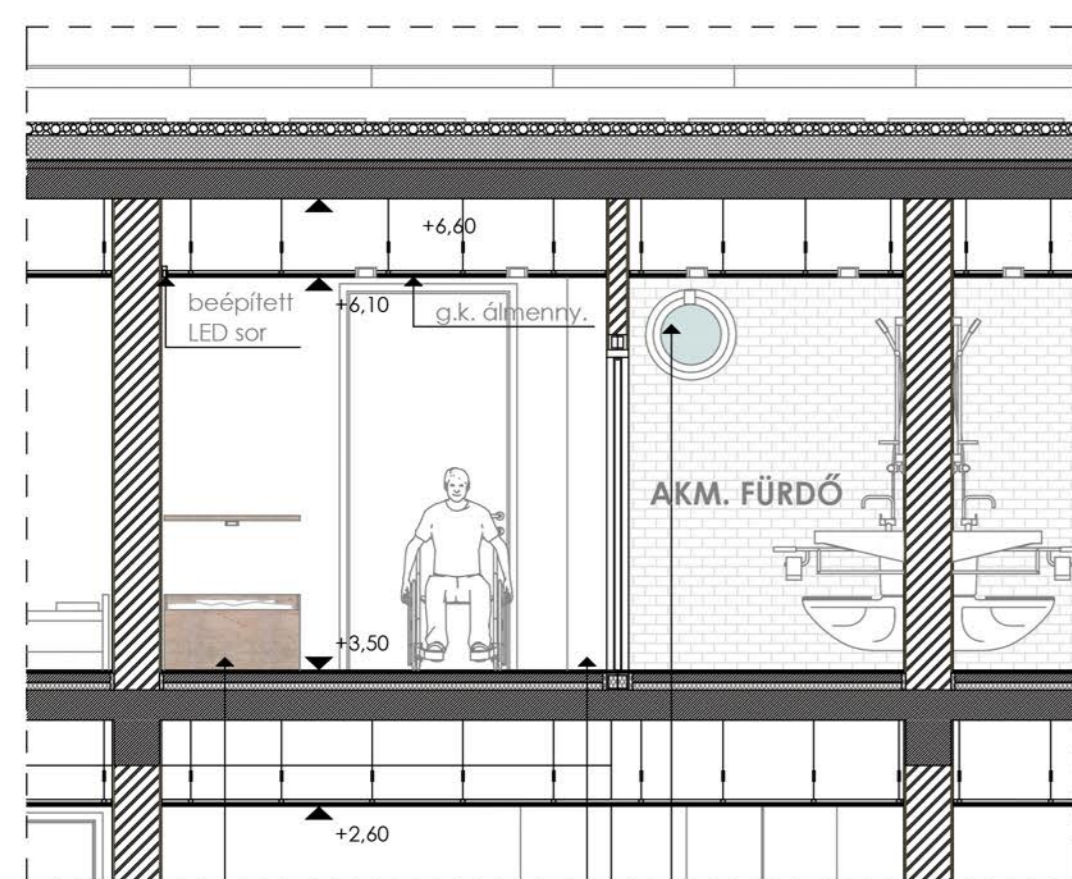


ágy, dió bútortap beépített szekrény nedves ruhákhoz elektromosan nyitható ablak

[2] falnézet

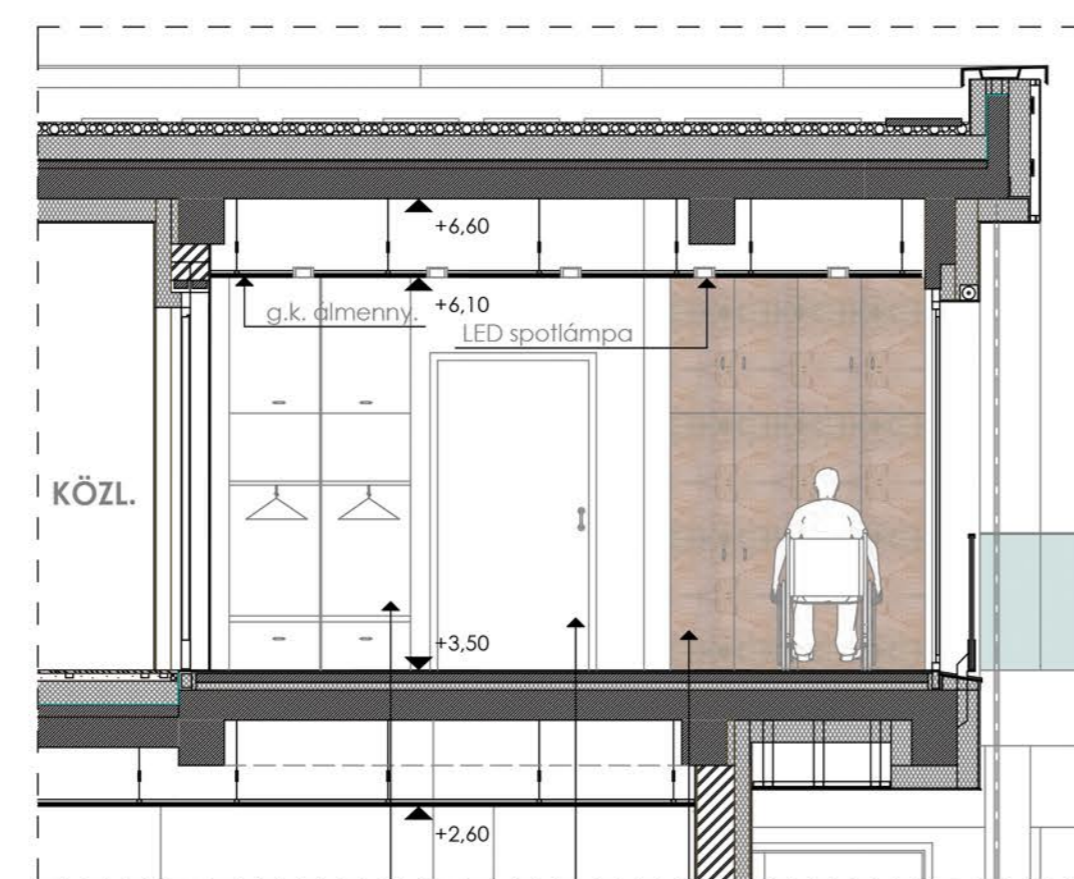


beépített szekrény, fehér bútortap (alsó fiók felett csepegtetővel) fürdőszoba lakóajtó beépített ruhásszekrény, dió bútortap

[3] falnézet

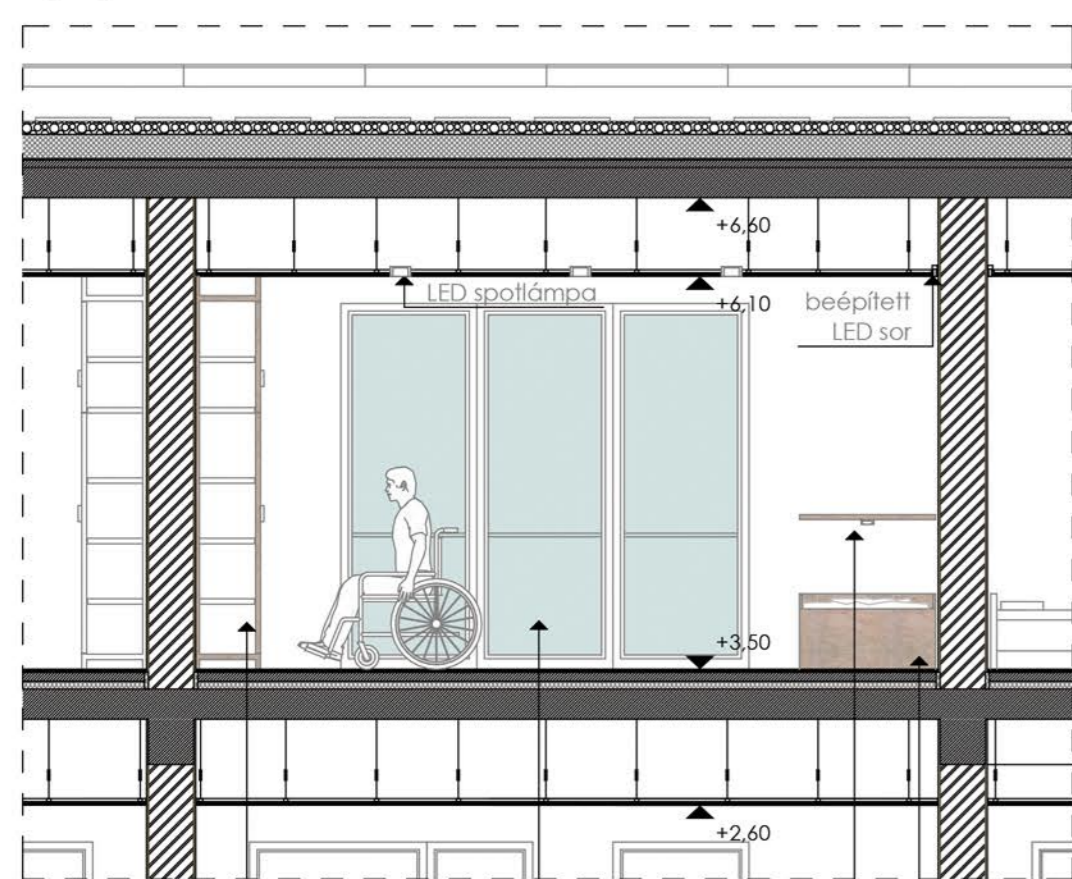

beépített ruhásszekrény, dió bútortap francia erkély tologatóval polc + olvasó lámpa ágy, dió bútortap

[4] falnézet

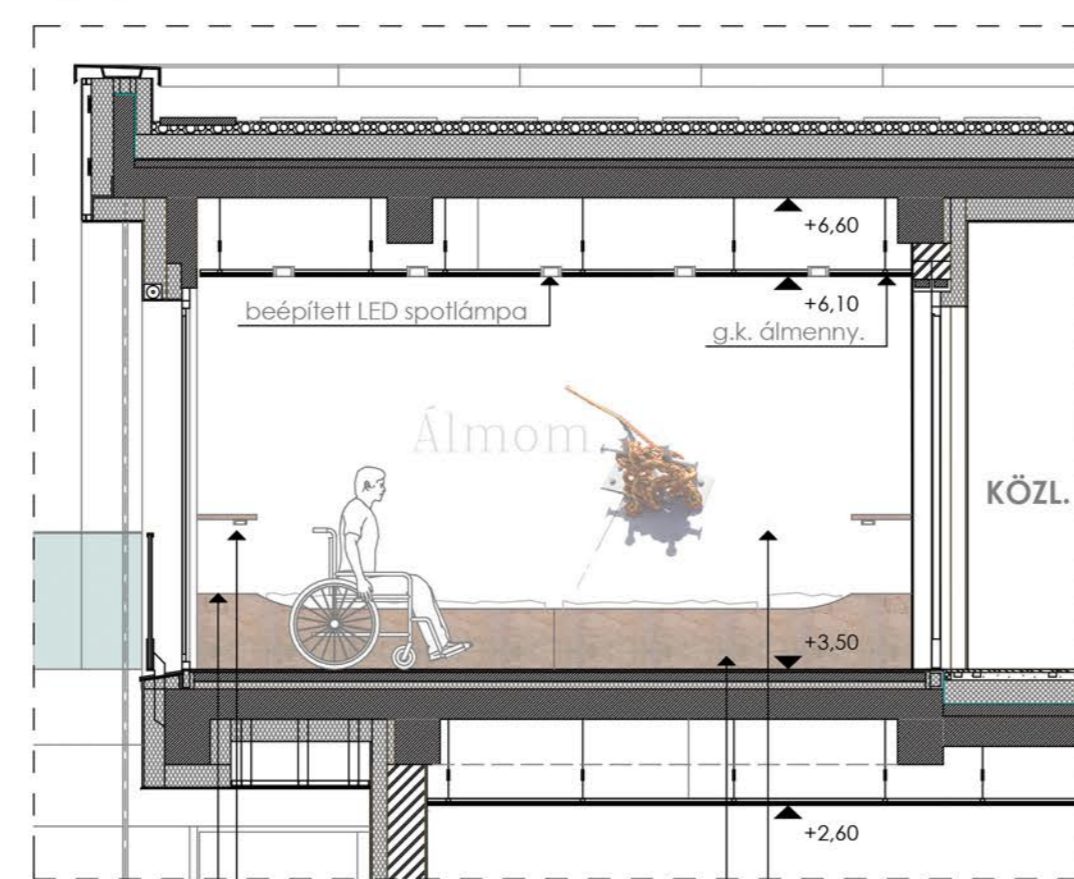

éjjeli asztal (ágy része) polc + olvasó lámpa ágy, dió bútortap egyedi falmatrica (szobánként eltérő)



hajópadló LED világítás üveg diófa bútortap fehér színű bútortap fehér külső roló fehér textil fehér falfesték falmatrica alumínium