


MEGJEGYZÉSEK:

A munkákat megkezdeni csak a jogerős építési engedély birtokában és az építész tervező által aláírt tervek alapján lehet !!!

A bontások csak a tartószerkezeti megerősítések befejezése után, a statikus tervező előírásai alapján kezdhetők meg !!!

A bontást a balesetvédelmi előírások szigorú betartásával, és fokozott óvatossággal kell végezni.

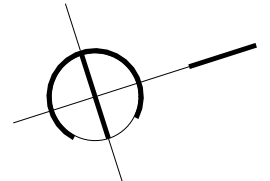

PROJEKT:
VILLAÉPÜLET FELJÚJTÁSA
 Ábrahámhegy, Badacsonyi út 6. hrsz.: 762/1

MEGBÍZÓ:
 Dietz Miklós
 1031 Budapest, Szépvölgyi út 105.

GENERÁL TERVEZŐ:
MCXVI
 ÉPÍTÉSZMŰTEREM
 BP. 1117 FÉHÉRVÁRI ÚT 35.
 TEL: 06-1-365-14-42
 INFO@MCXVI.HU - WWW.MCXVI.HU



SZOKOLYAI GÁBOR építész, vezető tervező É1 01-3976
 KOVÁCS DÉNES építész tervező

TERV LAP MEGNEVEZÉSE:
ÉPÍTÉSZ KIVETELI TERV
BONTÁSI TERV

É	T	0	1	0
szám	tervfázis	rajtszám	file	revizió

BONTÁSI TERV - FÖLDSZINT

LÉPTÉK M 1:50
 DÁTUM 2011.11.09.

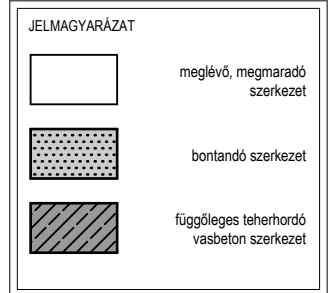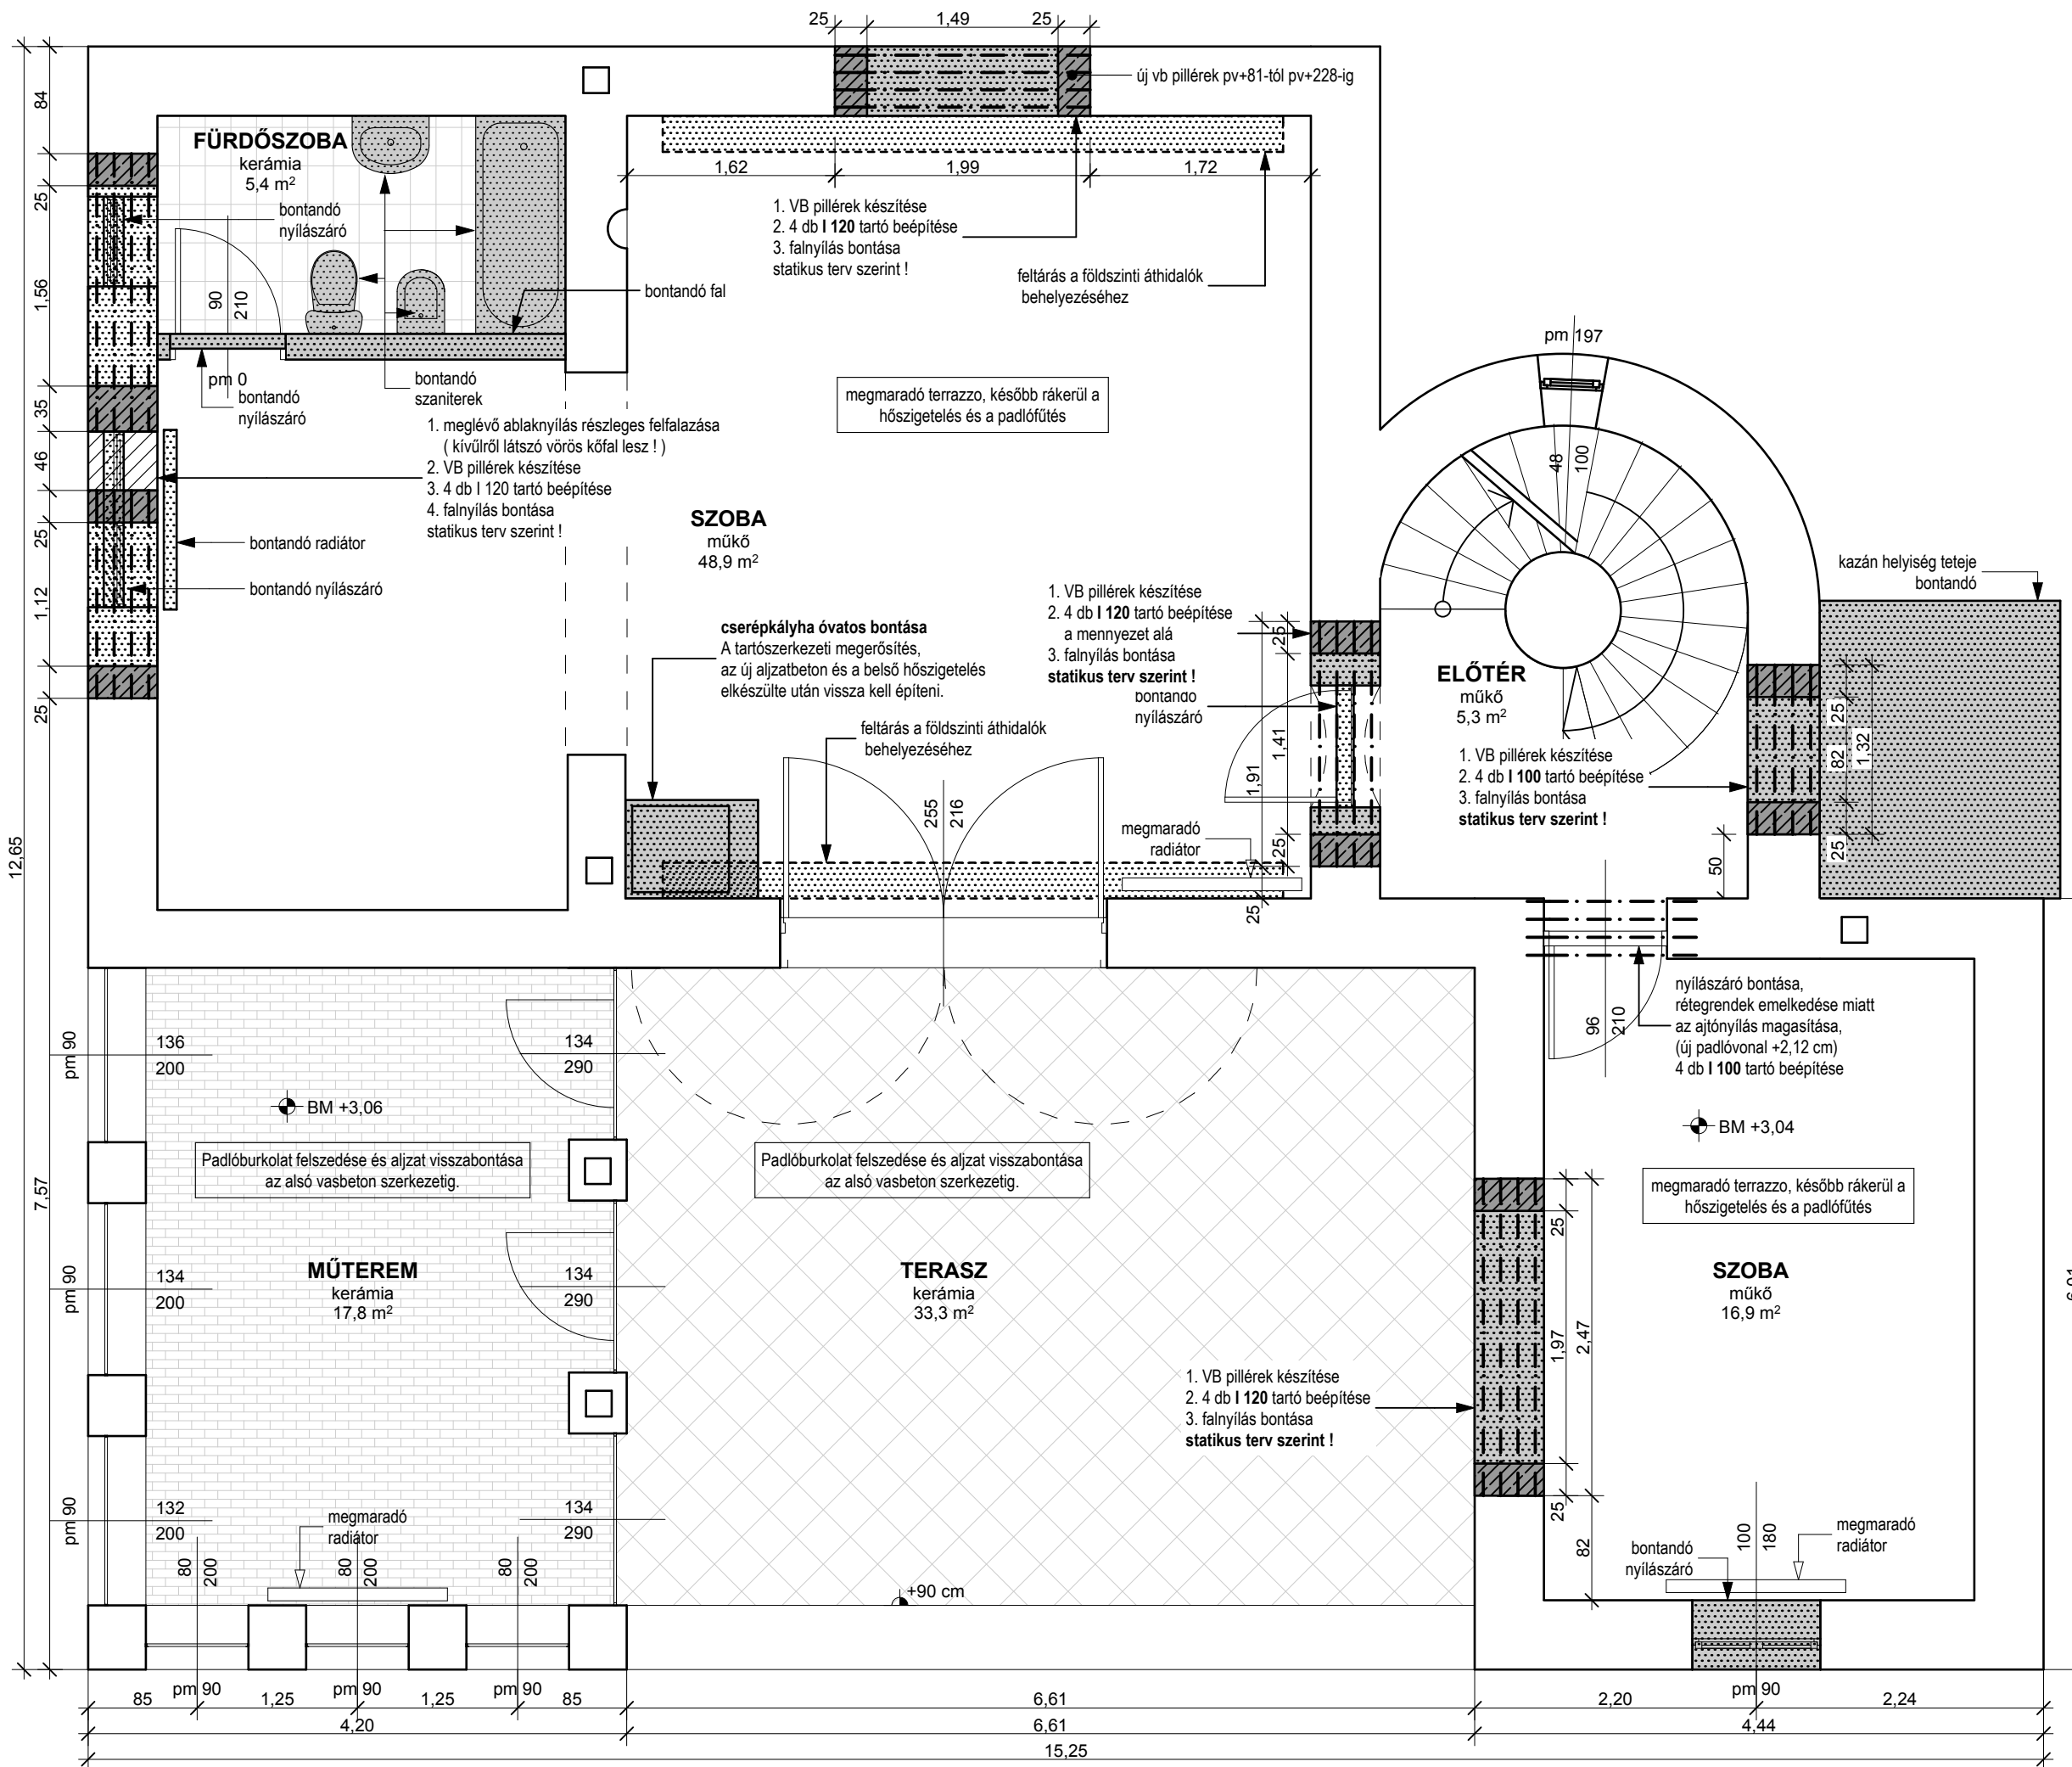

MEGJEGYZÉSEK:

A munkákat megkezdeni csak a jogerős építési engedély birtokában és az építész tervező által aláírt tervek alapján lehet !!!

A bontások csak a tartószerkezeti megerősítések befejezése után, a statikus tervező előírásai alapján kezdhetők meg !!!

A bontást a balesetvédelmi előírások szigorú betartásával, és fokozott óvatossággal kell végezni.

PROJEKT:
VILLAÉPÜLET FELÚJÍTÁSA
 Ábrahámhegy, Badacsonyi út 6. hrsz.: 762/1

MEGBÍZÓ: Dietz Miklós
 1031 Budapest, Szépvölgyi út 105.

GENERÁL TERVEZŐ:
MCXVI
 ÉPÍTÉSZMŰTEREM
 BP. 1117 FEHÉRVÁRI ÚT 35.
 TEL: 06-1-365-14-42
 INFO@MCXVI.HU - WWW.MCXVI.HU

SZOKOLYAI GÁBOR építész, vezető tervező
KOVÁCS DÉNES építész tervező




TERVLAP MEGNEVEZÉSE:
ÉPÍTÉSZ KIVITELI TERV
BONTÁSI TERV


É	T	0	2	0
SKIZ	TERVFÁZIS	RAJZSZÁM	FILE	REVIZÓ

BONTÁSI TERV - EMELET

LÉPTÉK M 1:50
 DÁTUM 2011.11.09.

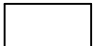JELMAGYARÁZAT

	meglévő, megmaradó szerkezet
	bontandó szerkezet
	fügőleges teherhordó vasbeton szerkezet

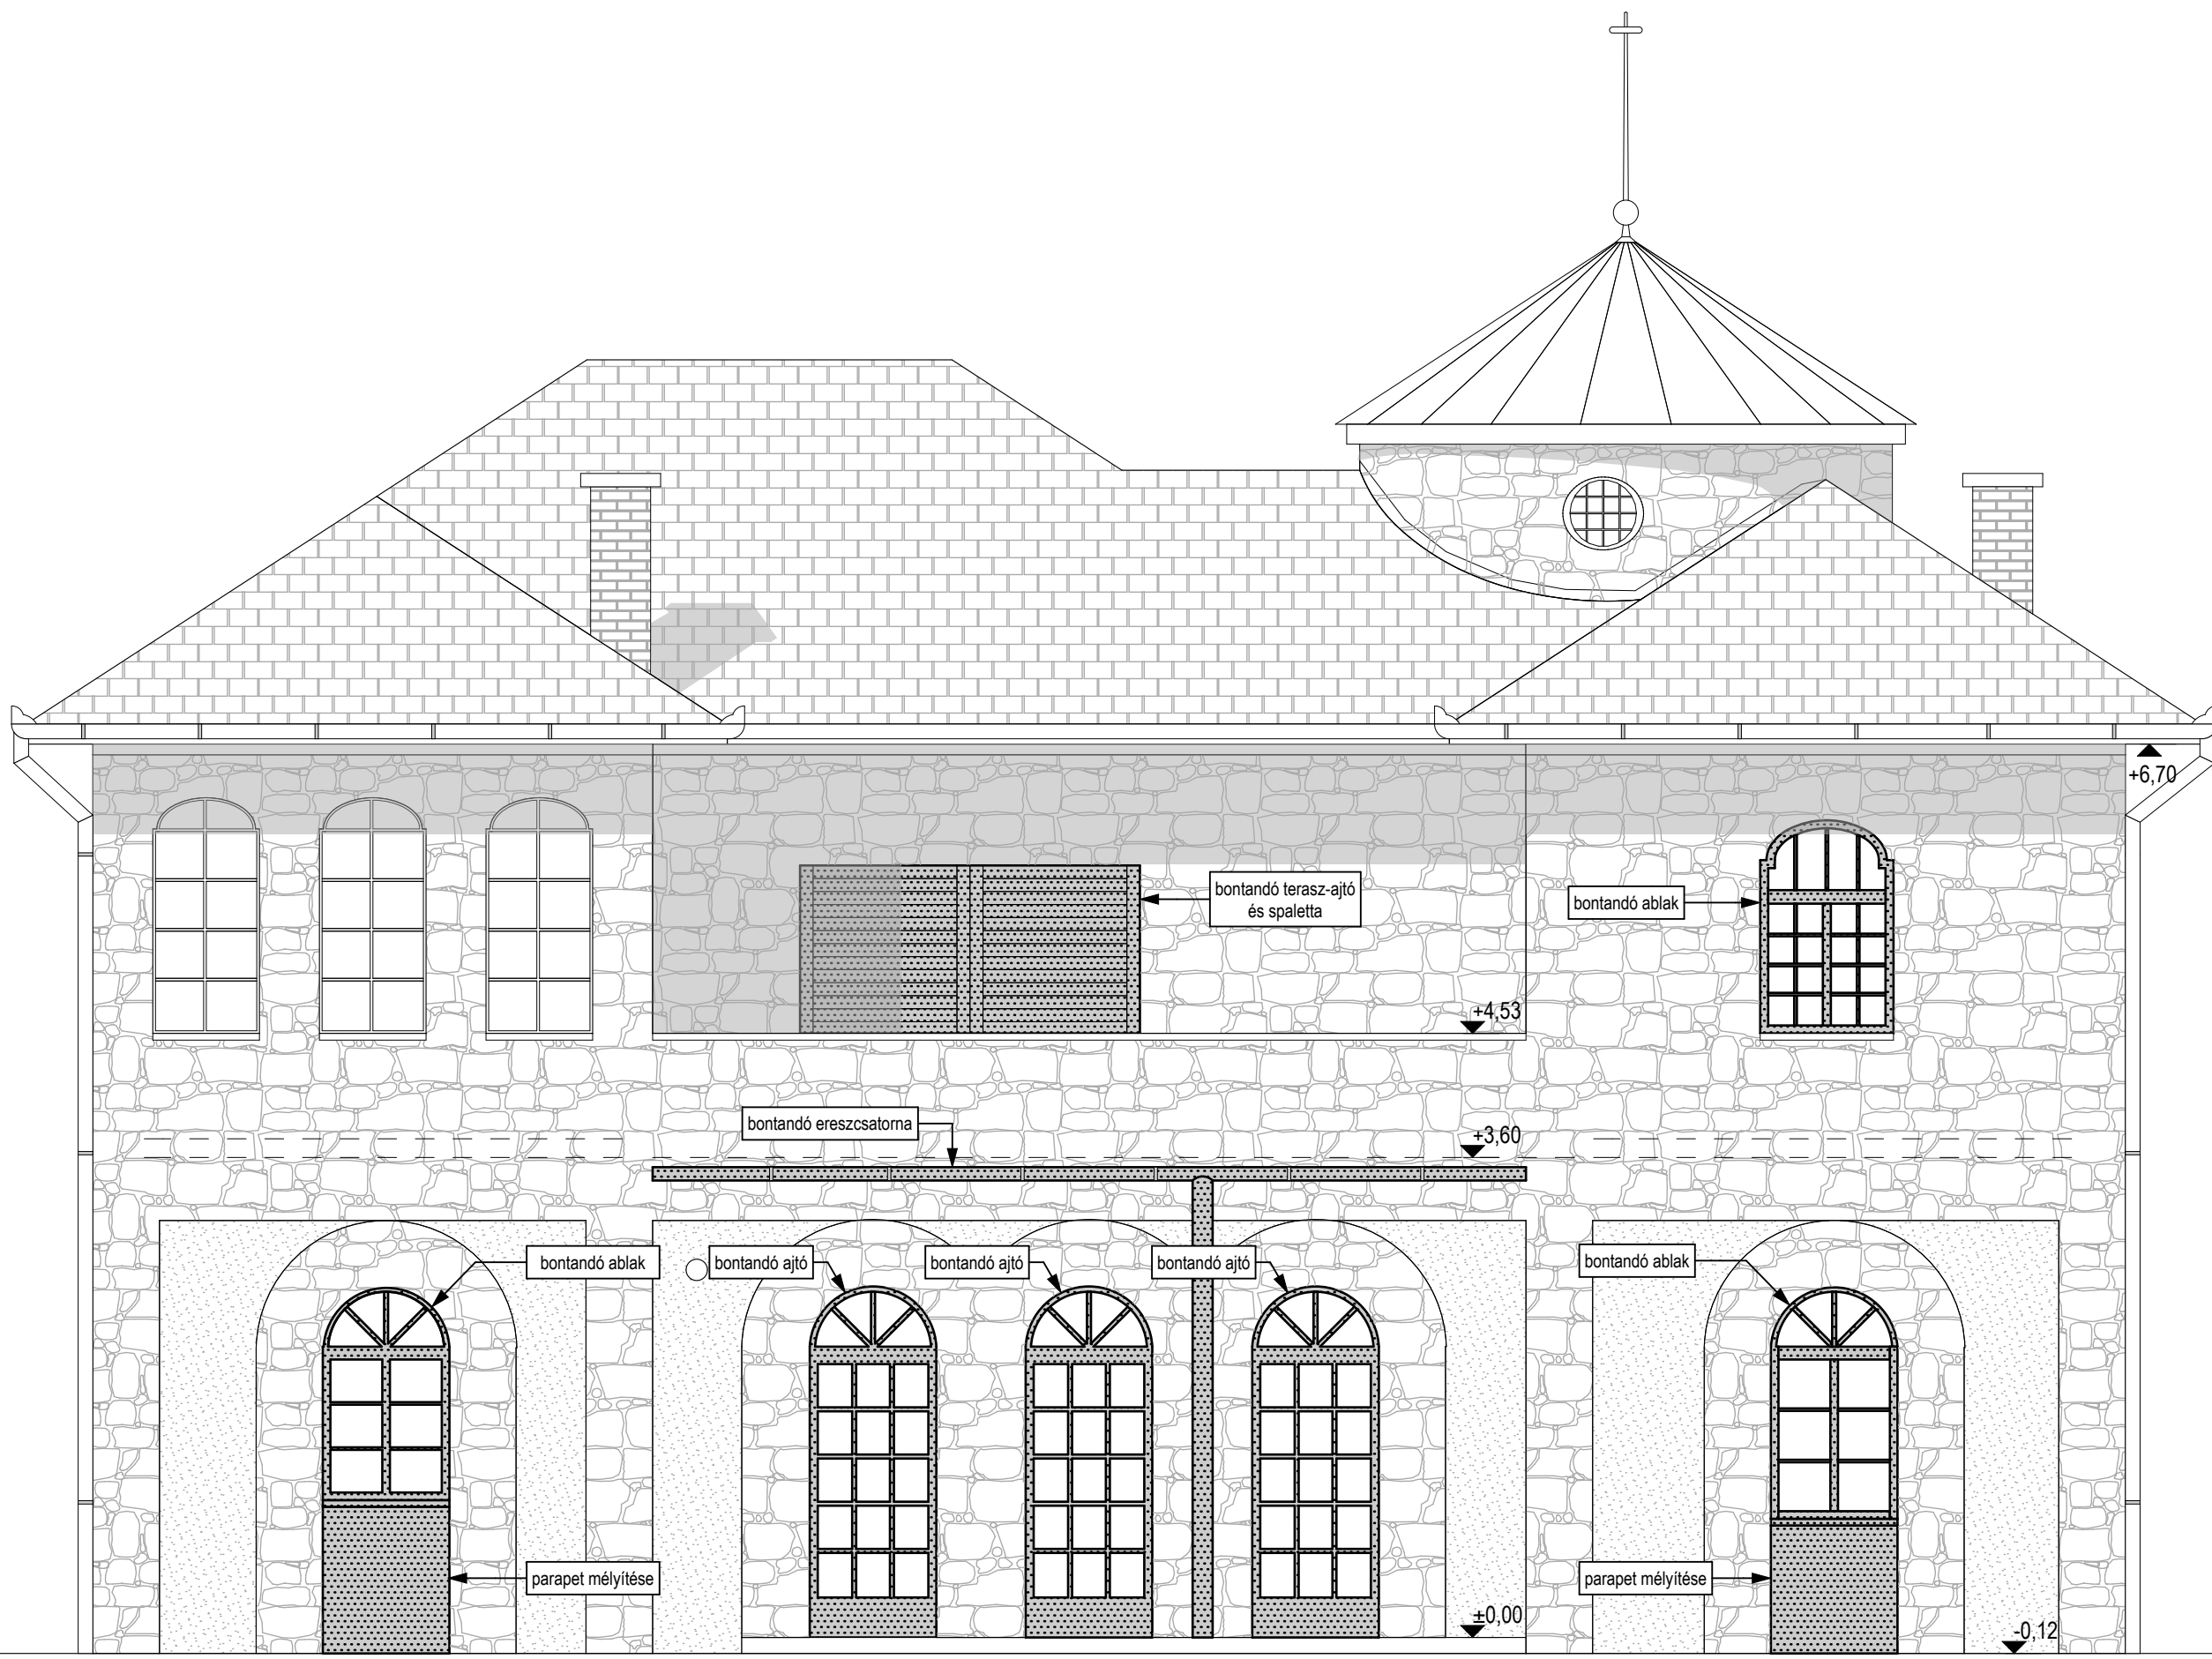

MEGJEGYZÉSEK:

A munkákat megkezdeni csak a jogerős építési engedély birtokában és az építész tervező által aláírt tervek alapján lehet !!!

A bontások csak a tartószerkezeti megerősítések befejezése után, a statikus tervező előírásai alapján kezdhetők meg !!!

A bontást a balesetvédelmi előírások szigorú betartásával, és fokozott óvatossággal kell végezni.

PROJEKT: **VILLAÉPÜLET FELÚJÍTÁSA**
 Ábrahámhegy, Badacsonyi út 6. hrsz.: 762/1

MEGBÍZÓ: Dietz Miklós
 1031 Budapest, Szépvölgyi út 105.


GENERÁL TERVEZŐ:

MCXVI
 ÉPÍTÉSZMŰTEREM
 BP. 1117 FEHÉRVÁRI ÚT 35.
 TEL: 06-1-365-14-42
 INFO@MCXVI.HU - WWW.MCXVI.HU

SZOKOLYAI GÁBOR építész, vezető tervező É1 01-3976
 KOVÁCS DÉNES építész tervező

TERVLAP MEGNEVEZÉSE:
ÉPÍTÉSZ KIVETELI TERV
BONTÁSI TERV

É T 0 3 0			
SKIZ	TERVFÁZIS	RAJZSZÁM	REVIZÓ
		FILE:	
BONTÁSI TERV - KELETI HOML.			
LÉPTÉK	M 1:50		
DÁTUM	2011.11.09.		

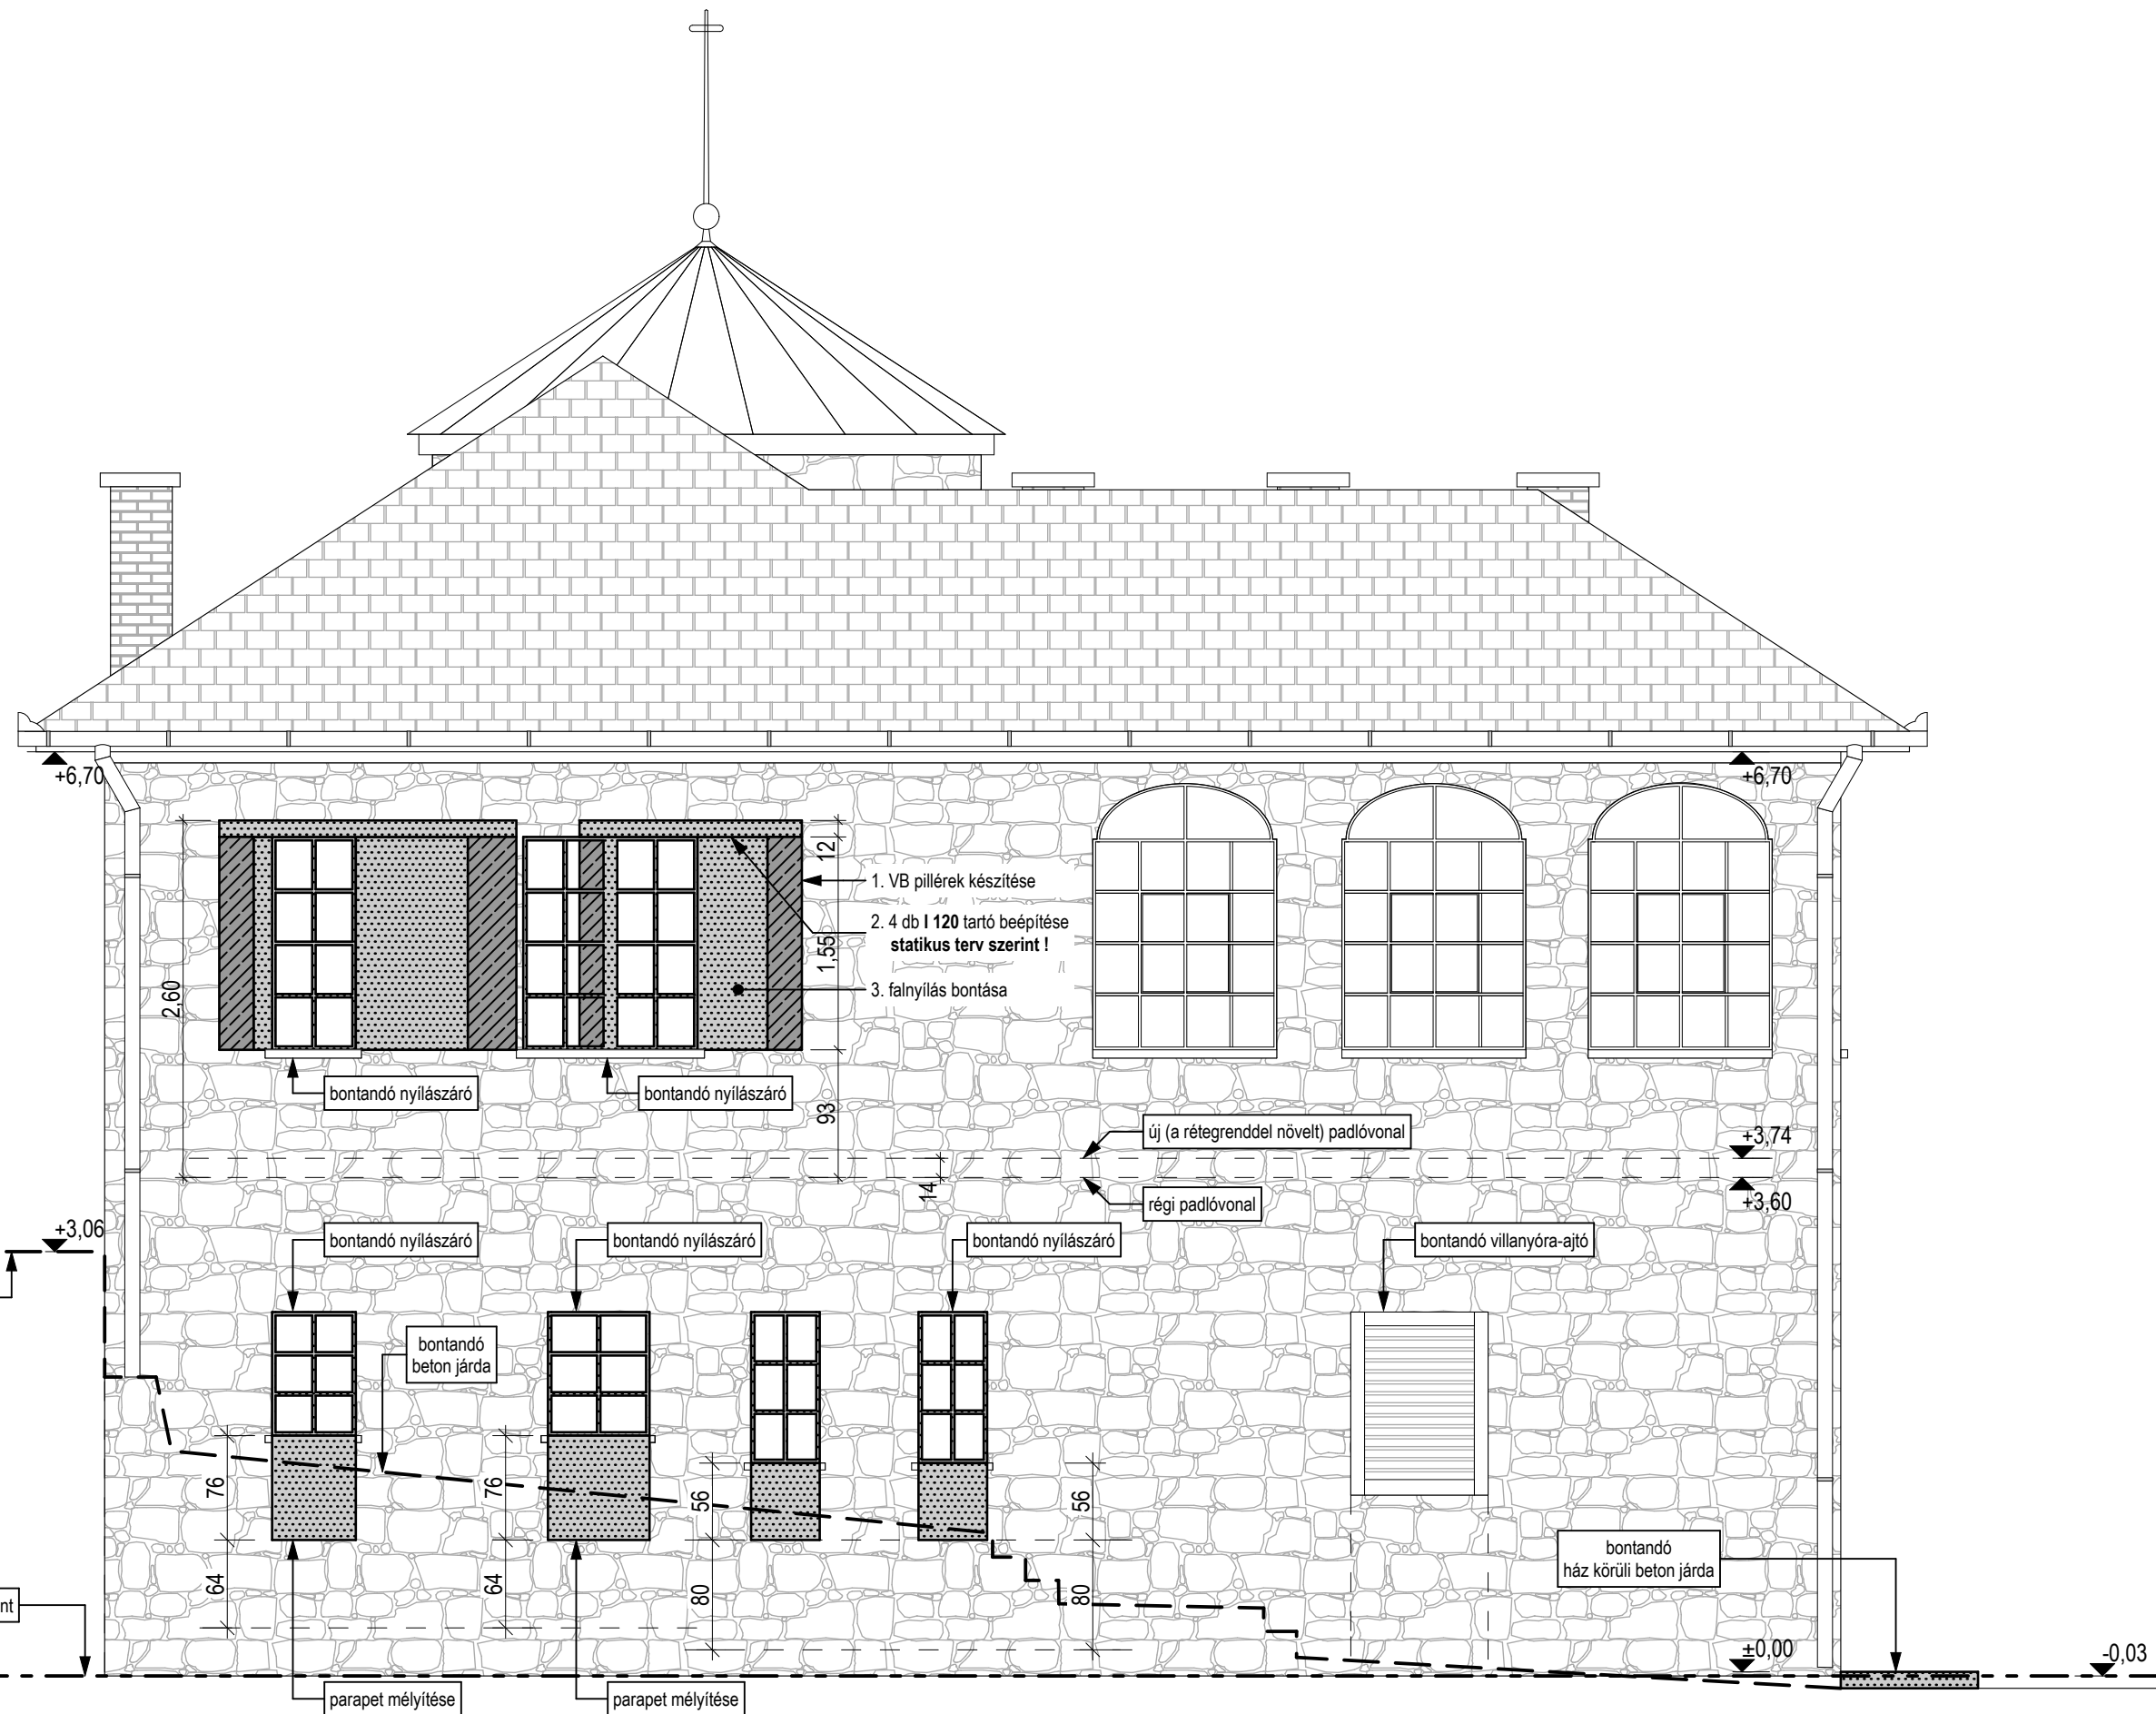

JELMAGYARÁZAT

	meglévő, megmaradó szerkezet
	bontandó szerkezet
	független teherhordó vasbeton szerkezet

MEGJEGYZÉSEK:

A munkákat megkezdeni csak a jogerős építési engedély birtokában és az építész tervező által aláírt tervek alapján lehet !!!

A bontások csak a tartószerkezeti megerősítések befejezése után, a statikus tervező előírásai alapján kezdhetők meg !!!

A bontást a balesetvédelmi előírások szigorú betartásával, és fokozott óvatossággal kell végezni.

PROJEKT: VILLAÉPÜLET FELÚJÍTÁSA
 Ábrahámhegy, Badacsonyi út 6. hrsz.: 762/1

MEGBÍZÓ: Dietz Miklós
 1031 Budapest, Szépvölgyi út 105.

GENERÁL TERVEZŐ:

MCXVI
 ÉPÍTÉSZMŰTEREM
 BP. 1117 FEHÉRVÁRI ÚT 35.
 TEL: 06-1-365-14-42
 INFO@MCXVI.HU - WWW.MCXVI.HU

SZOKOLYAI GÁBOR építész, vezető tervező É1 01-3976
 KOVÁCS DÉNES építész tervező


TERV LAP MEGNEVEZÉSE:

ÉPÍTÉSZ KIVETELI TERV
BONTÁSI TERV

É	T	0	4	0
SZÁM	TERVFÁZIS	RAJZSZÁM	FILE	REVIZÓ

BONTÁSI TERV - DÉLI HOML.

LÉPTÉK: M 1:50
 DÁTUM: 2011.11.09.

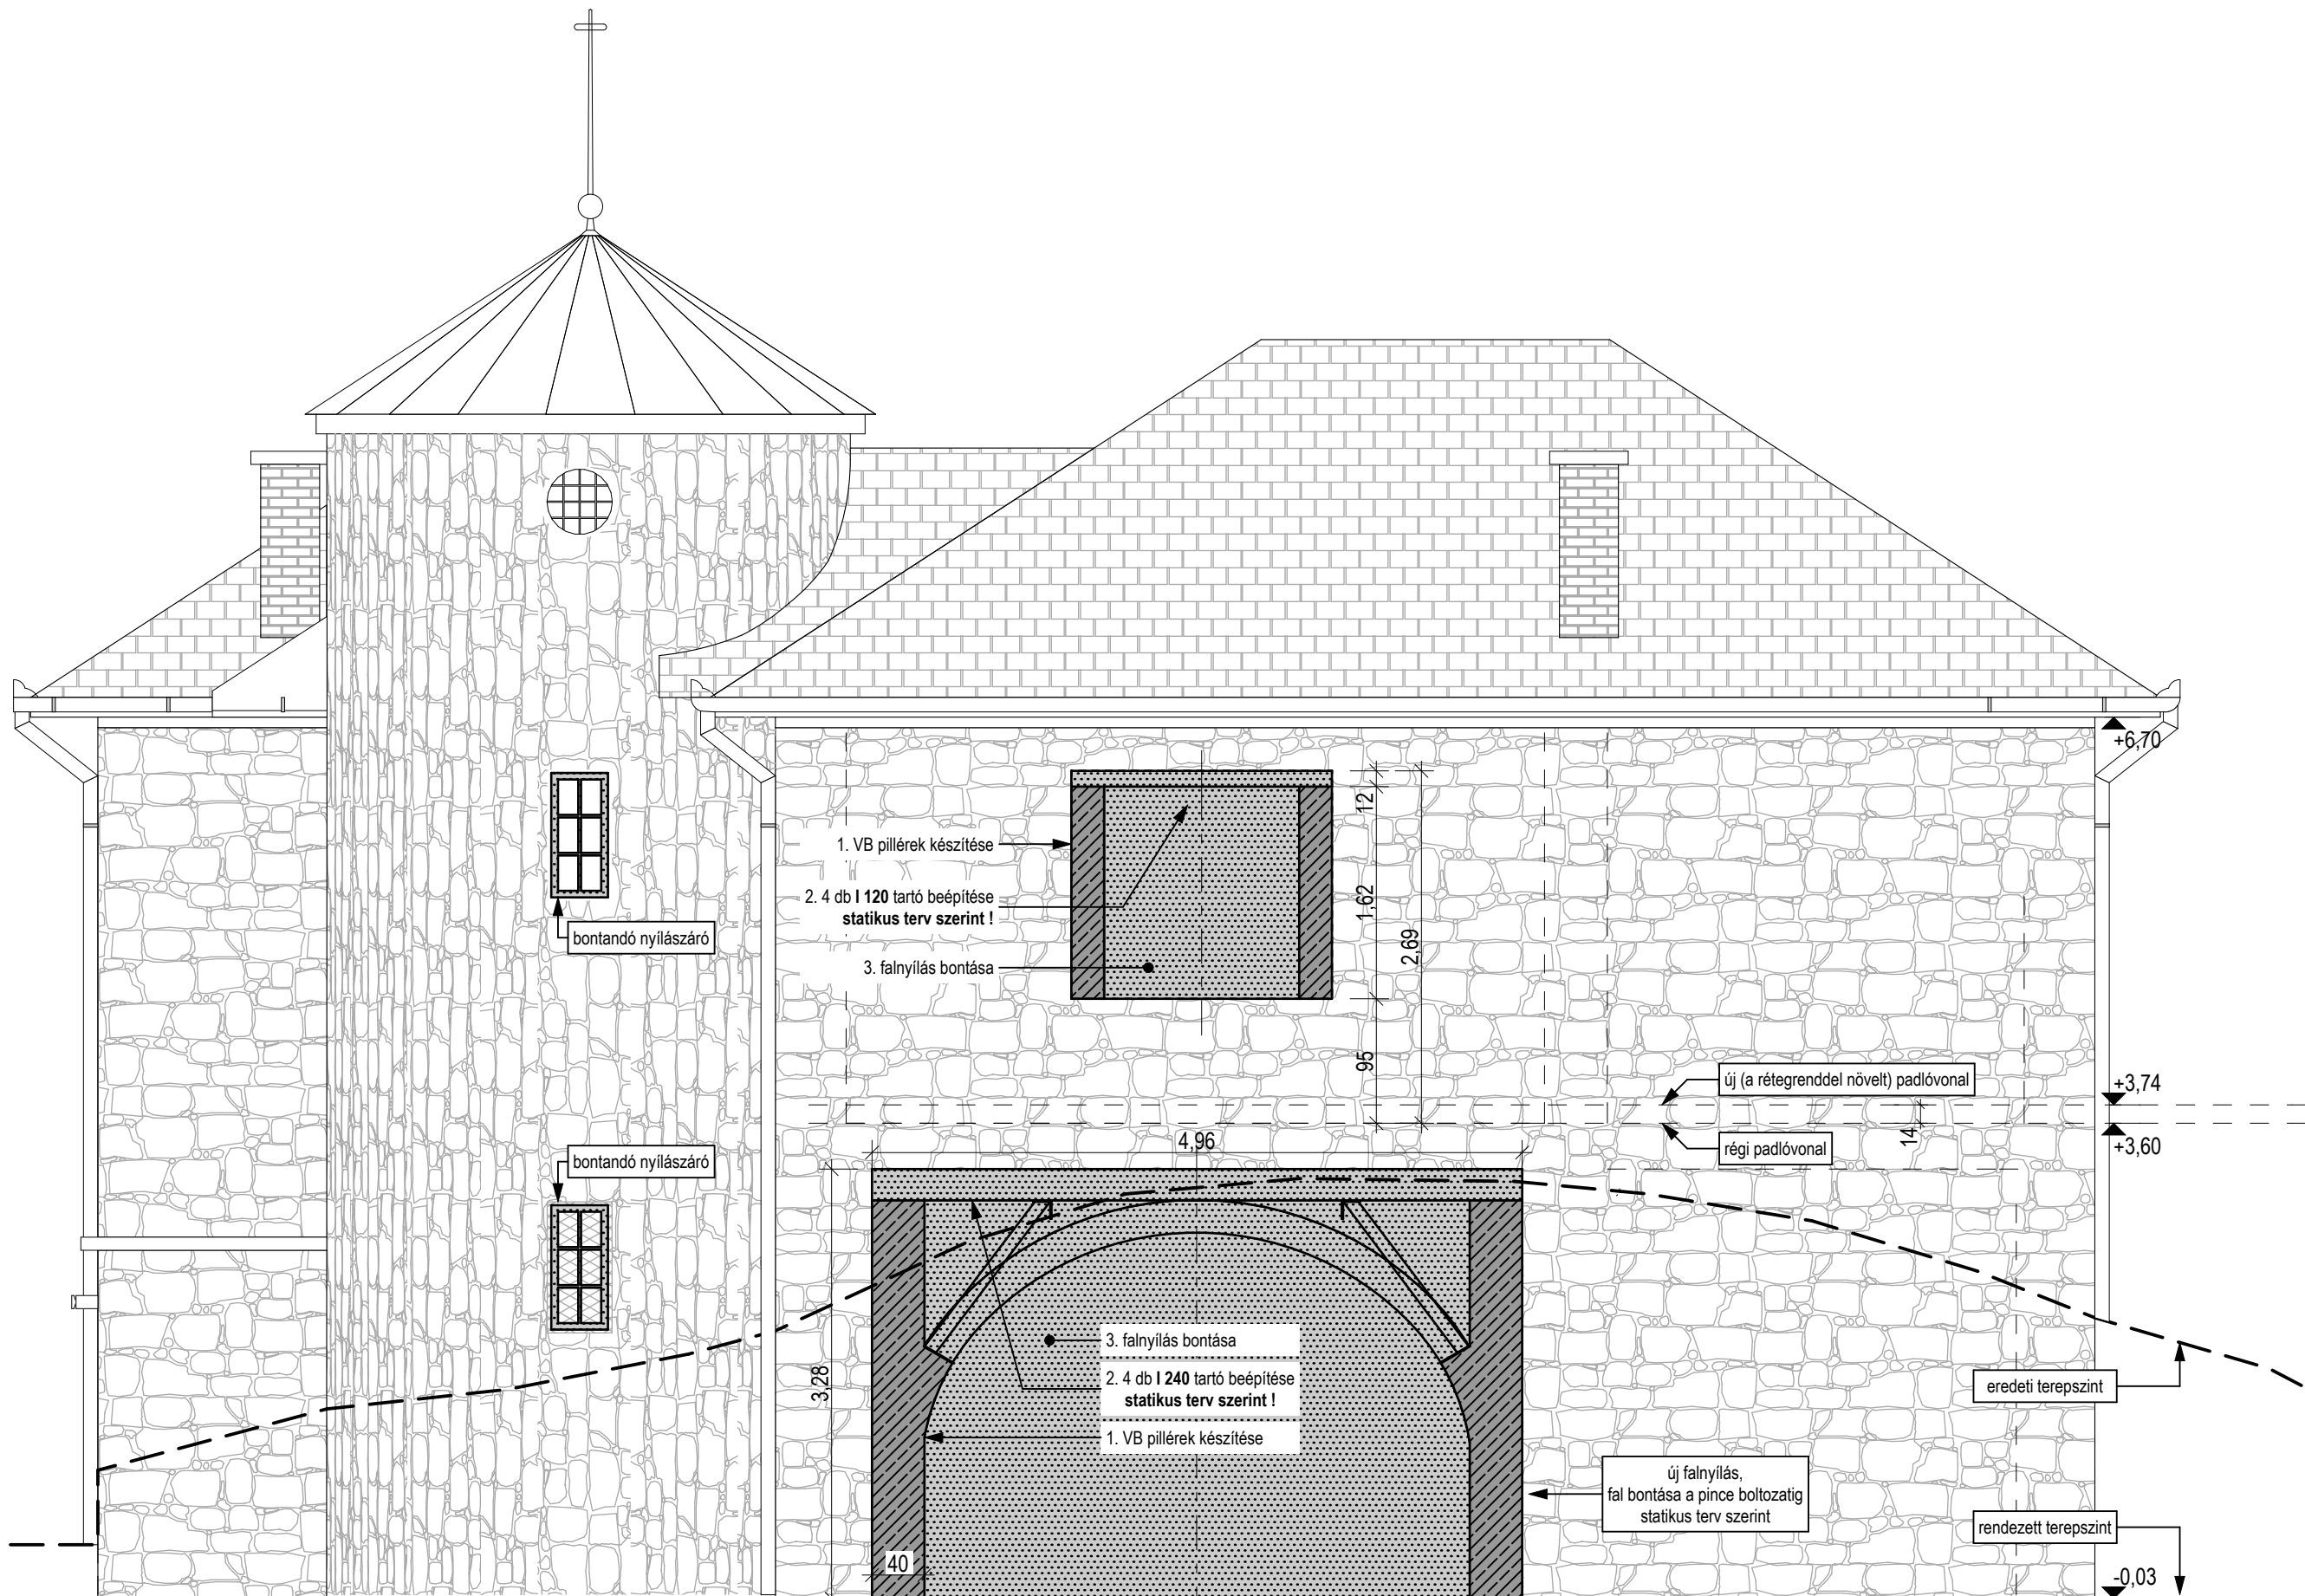

JELMAGYARÁZAT

	meglévő, megmaradó szerkezet
	bontandó szerkezet
	független teherhordó vasbeton szerkezet

MEGJEGYZÉSEK:

A munkákat megkezdeni csak a jogerős építési engedély birtokában és az építész tervező által aláírt tervek alapján lehet !!!

A bontások csak a tartószerkezeti megerősítések befejezése után, a statikus tervező előírásai alapján kezdhetők meg !!!

A bontást a balesetvédelmi előírások szigorú betartásával, és fokozott óvatossággal kell végezni.

PROJEKT:
VILLAÉPÜLET FELÚJÍTÁSA
 Ábrahámhegy, Badacsonyi út 6. hrsz.: 762/1

MEGBÍZÓ:
 Dietz Miklós
 1031 Budapest, Szépvölgyi út 105.

GENERÁL TERVEZŐ:
MCXVI
 ÉPÍTÉSZMŰTEREM
 BP. 1117 FEHÉRVÁRI ÚT 35.
 TEL: 06-1-365-14-42
 INFO@MCXVI.HU - WWW.MCXVI.HU

SZOKOLYAI GÁBOR építész, vezető tervező É1 01-3976
 KOVÁCS DÉNES építész tervező




TERVLAP MEGNEVEZÉSE:
ÉPÍTÉSZ KIVETELI TERV
BONTÁSI TERV

É	T	0	5	0
SZÁM	TERVFÁZIS	RAJZSZÁM	FILE	REVIZÓ

BONTÁSI TERV - NYUGATI HOM.

LÉPTÉK	M 1:50
DÁTUM	2011.11.09.

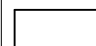JELMAGYARÁZAT


	meglévő, megmaradó szerkezet
	bontandó szerkezet
	független teherhordó vasbeton szerkezet

MEGJEGYZÉSEK:

A munkákat megkezdeni csak a jogerős építési engedély birtokában és az építész tervező által aláírt tervek alapján lehet !!!

A bontások csak a tartószerkezeti megerősítések befejezése után, a statikus tervező előírásai alapján kezdhetők meg !!!

A bontást a balesetvédelmi előírások szigorú betartásával, és fokozott óvatossággal kell végezni.

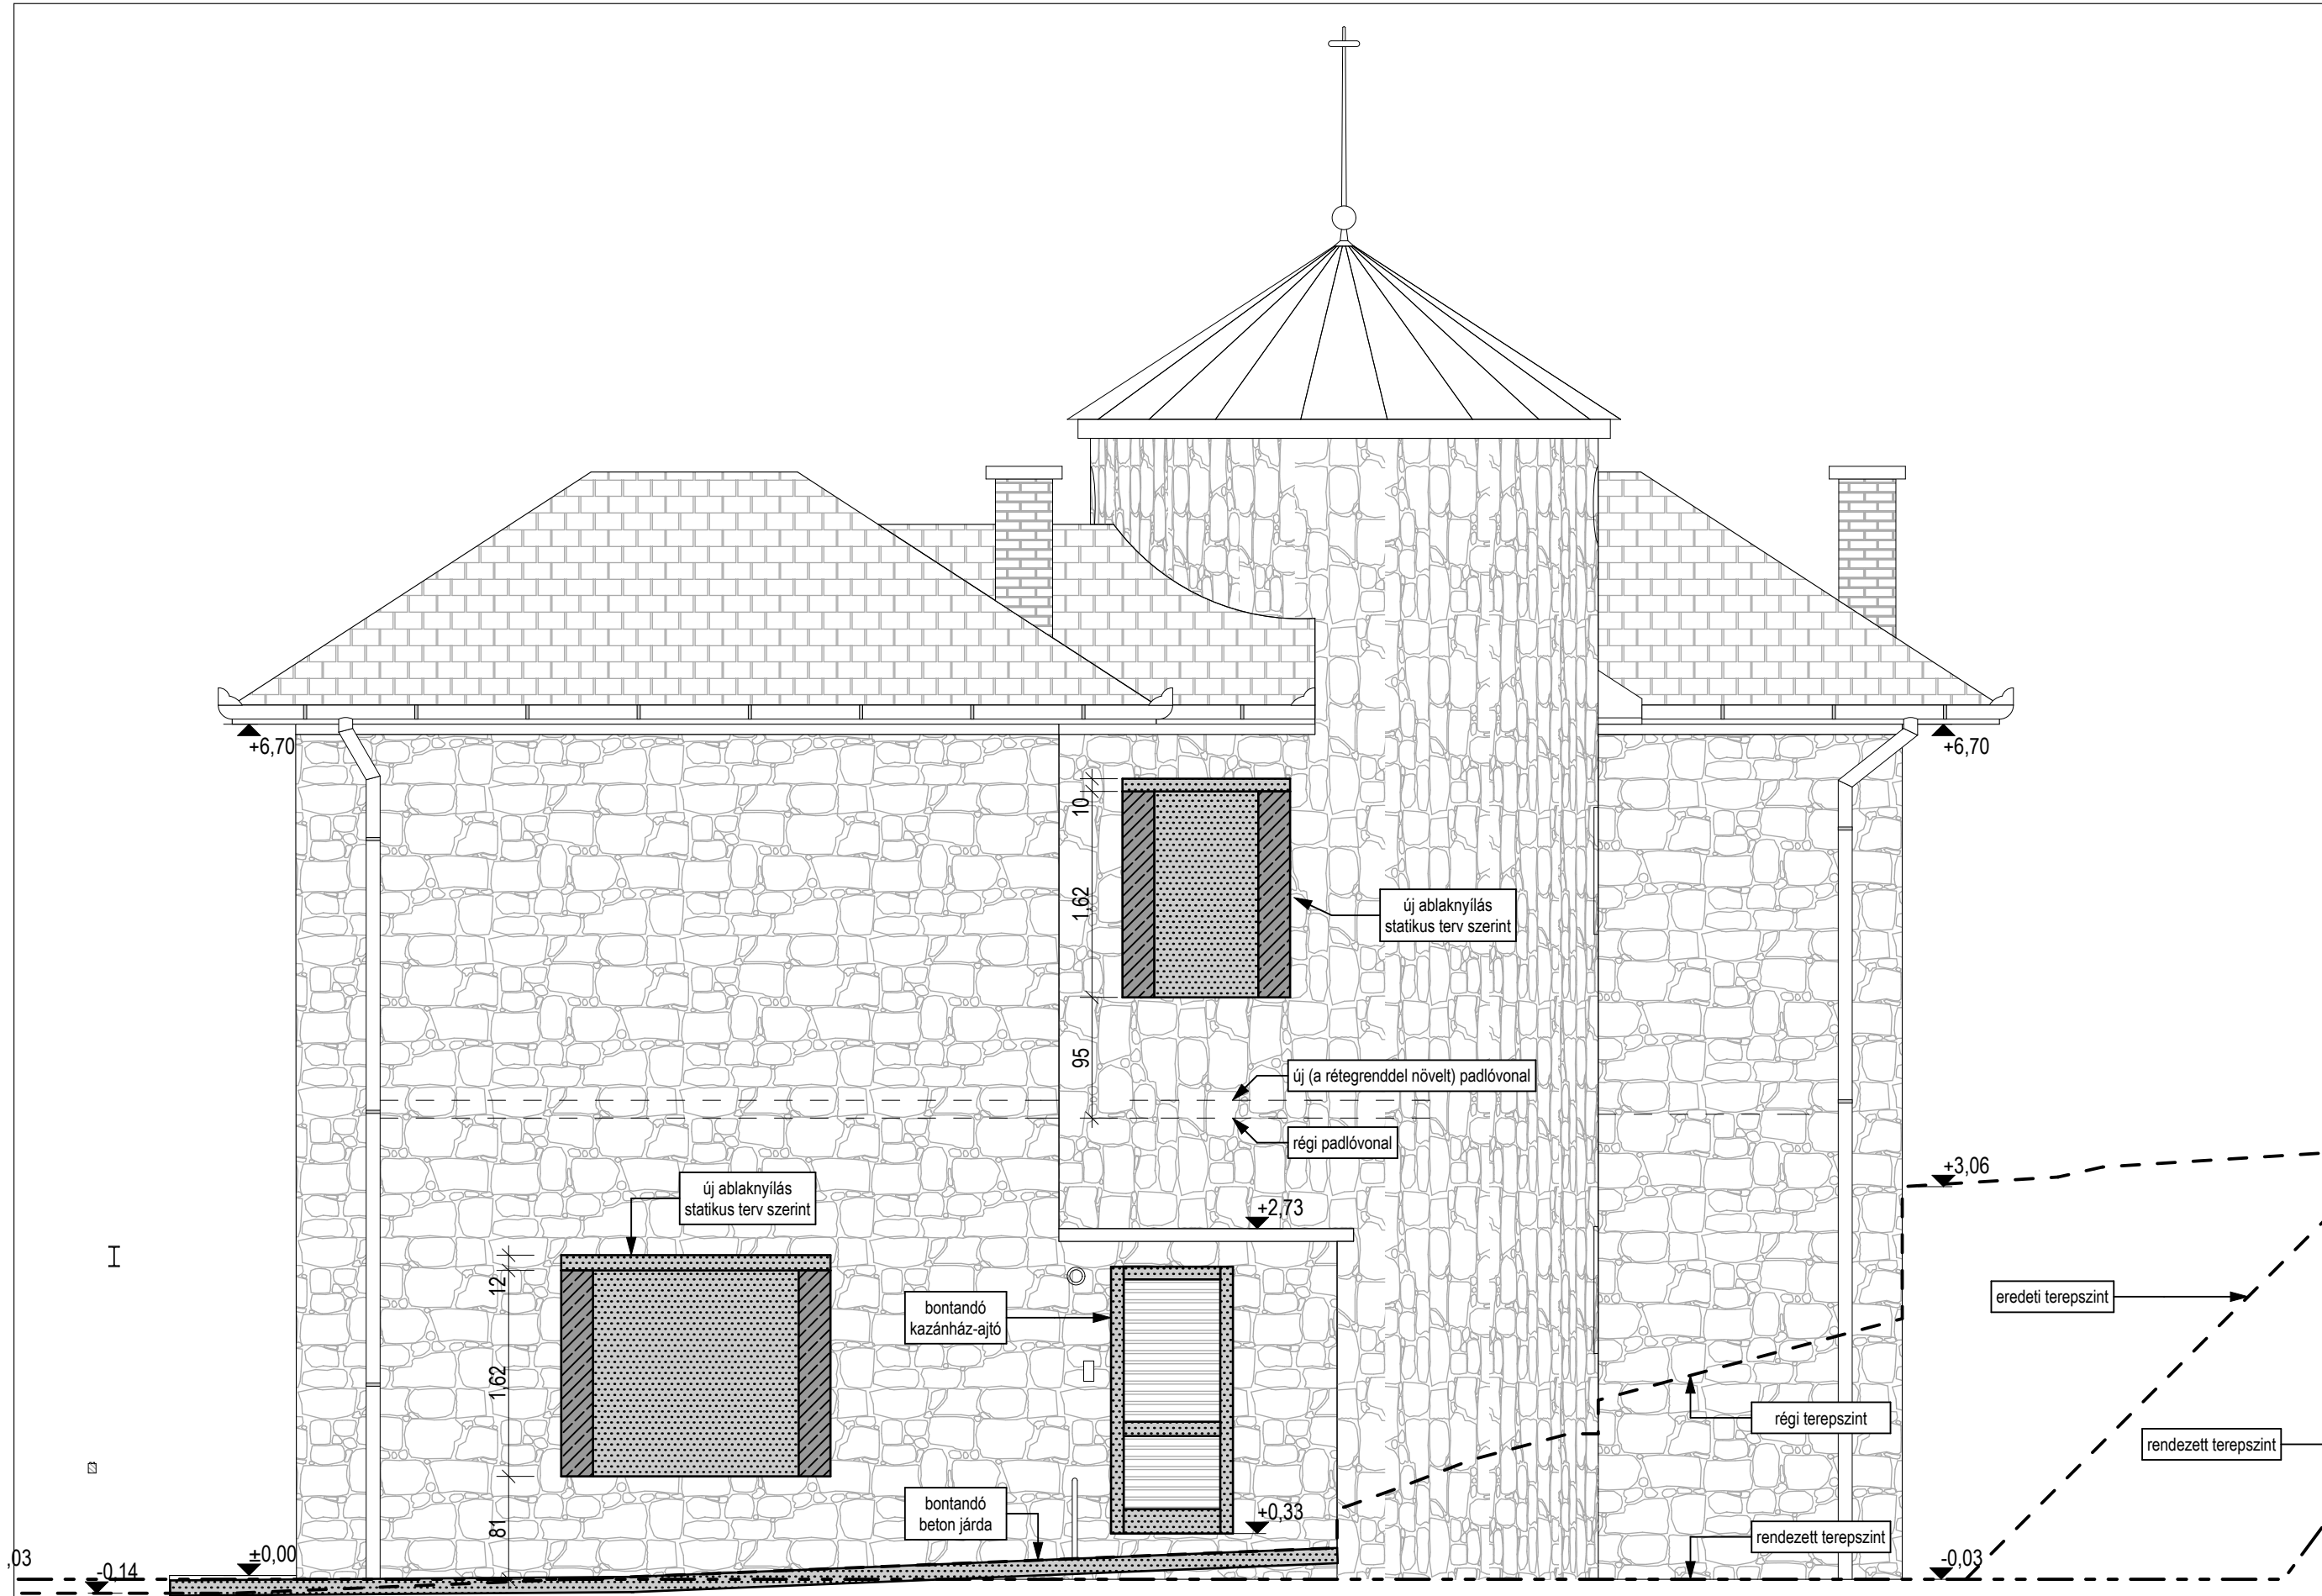

PROJEKT: **VILLAÉPÜLET FELÚJÍTÁSA**
 Abrahámhegy, Badacsonyi út 6. hrsz.: 762/1

MEGBÍZÓ: Dietz Miklós
 1031 Budapest, Szépvölgyi út 105.

GENERÁL TERVEZŐ:
MCXVI
 ÉPÍTÉSZMŰTEREM
 BP. 1117 FEHÉRVÁRI ÚT 35.
 TEL: 06-1-365-14-42
 INFO@MCXVI.HU - WWW.MCXVI.HU

SZOKOLYAI GÁBOR építész, vezető tervező É1 01-3976
 KOVÁCS DÉNES építész tervező

TERVLAP MEGNEVEZÉSE:
ÉPÍTÉSZ KIVETELI TERV
BONTÁSI TERV

É	T	0	6	0
SZÁM	TERVFÁZIS	RAJZSZÁM	FILE	REVIZÓ

BONTÁSI TERV - ÉSZAKI HOML.

LÉPTÉK M 1:50
 DÁTUM 2011.11.09.