


14. SZÁMÚ ÉPÜLET ALAPRAJZA M=1:100

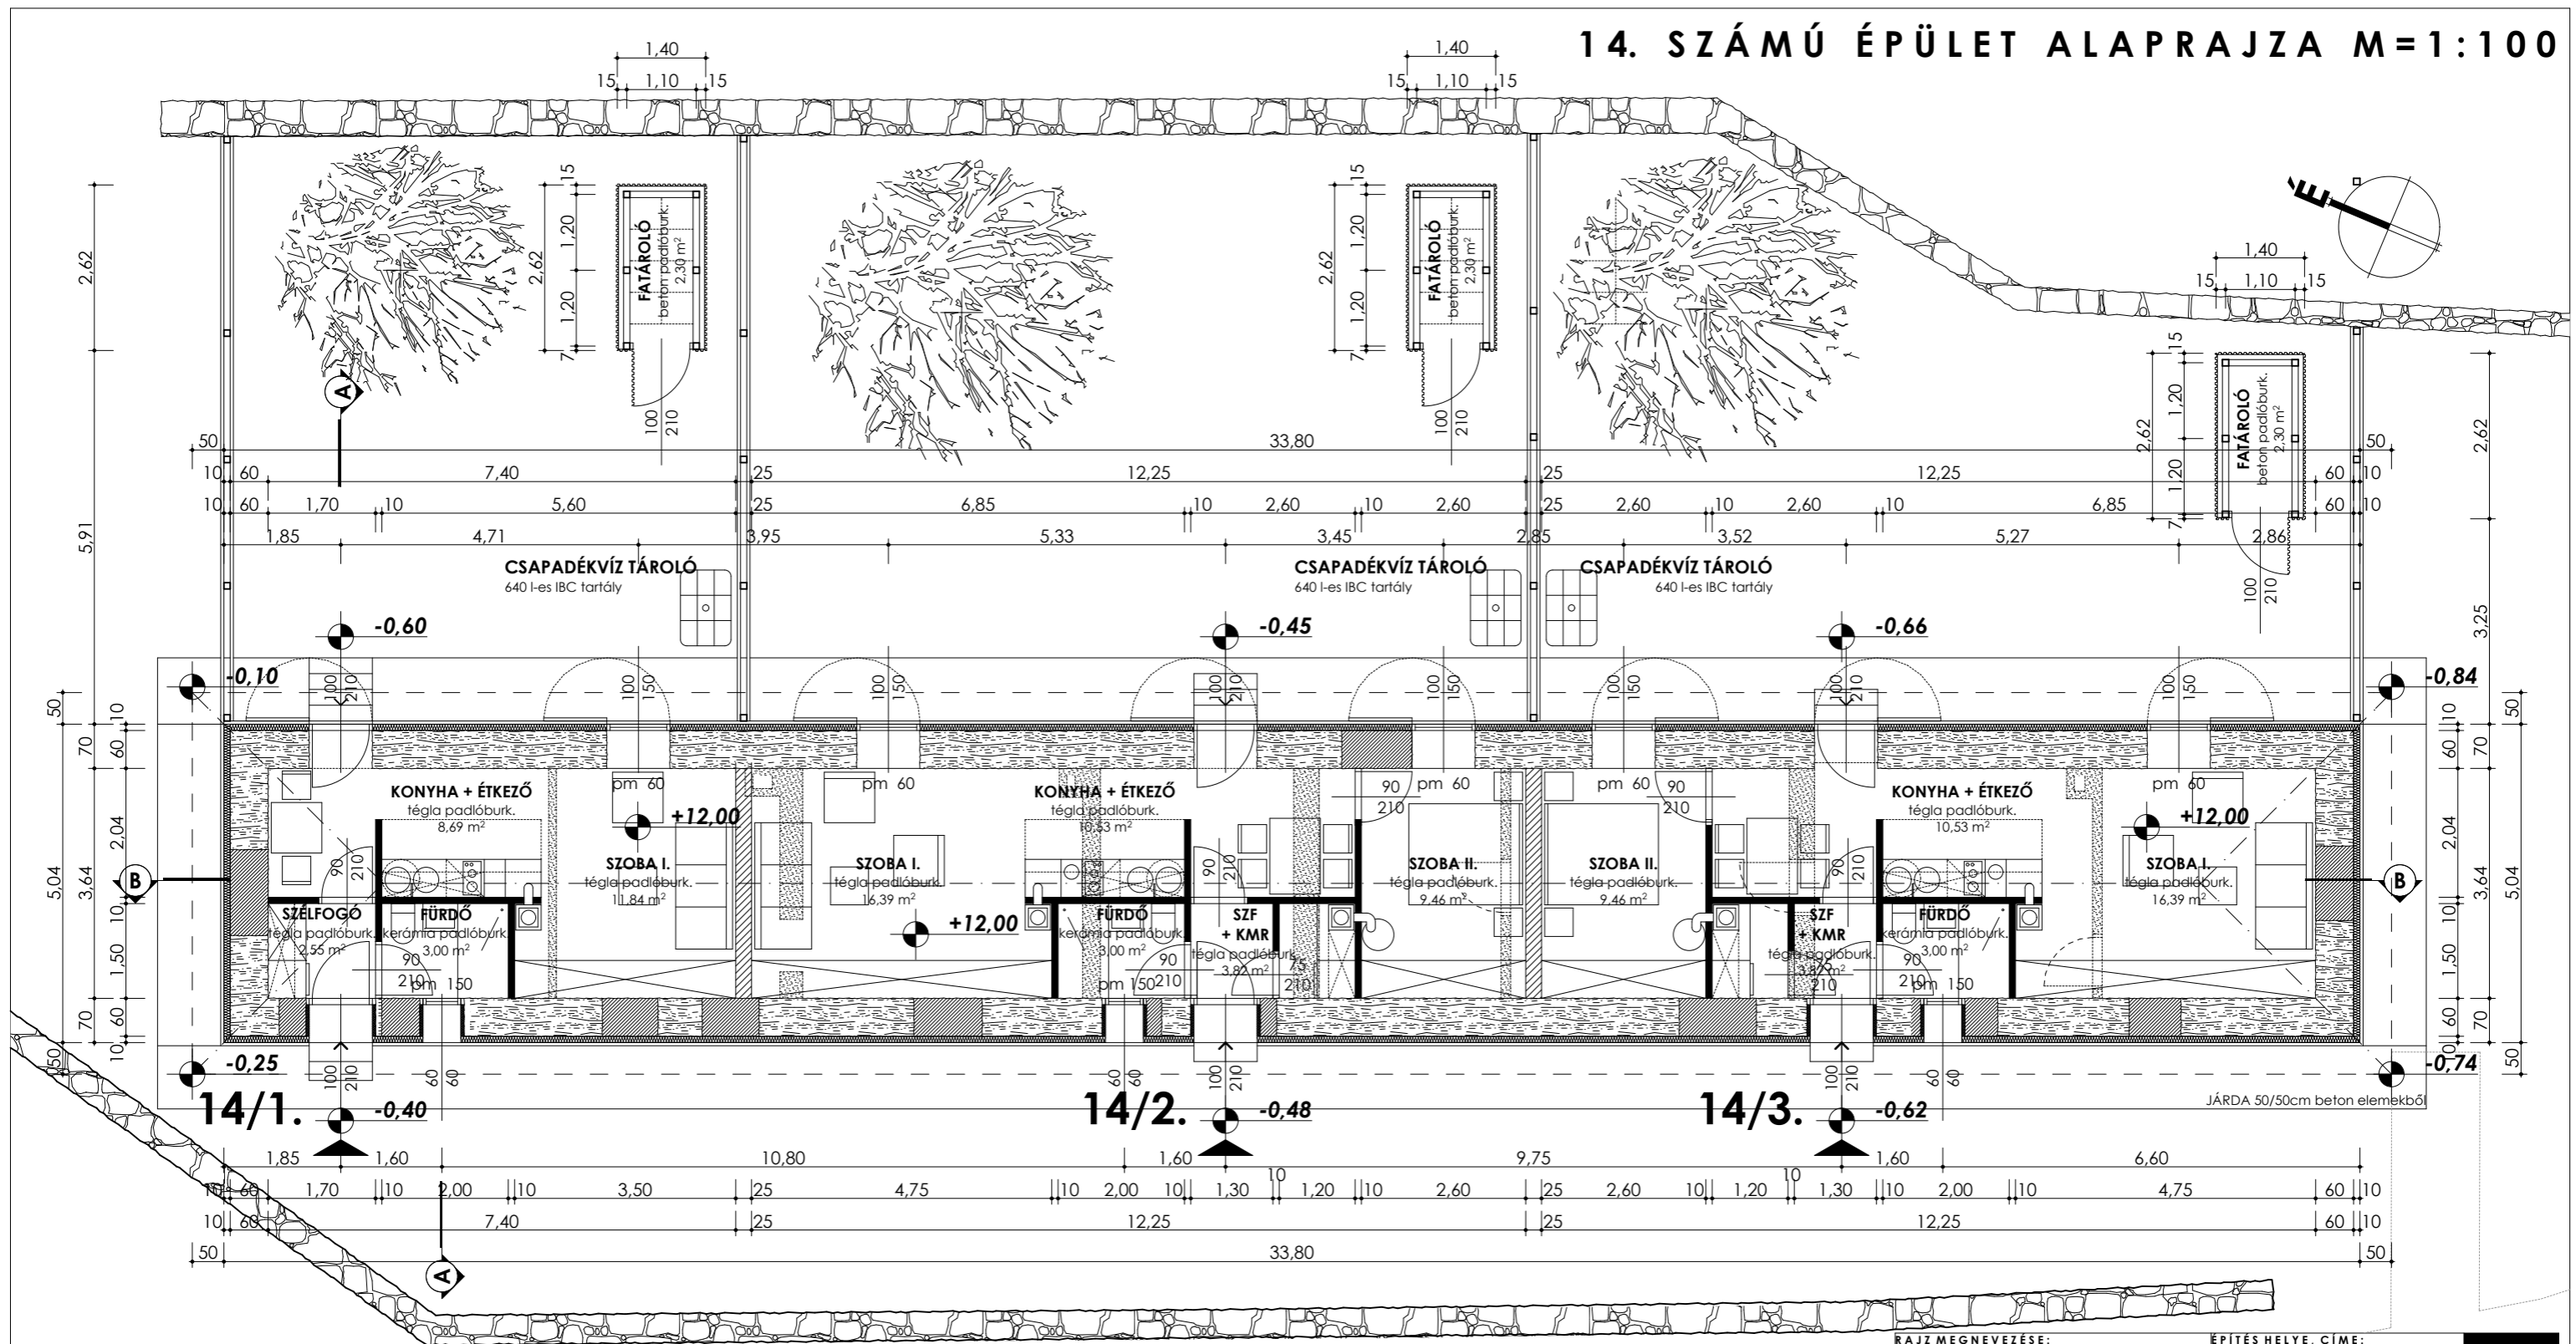

14. SZÁMÚ ÉPÜLET LAKÁSAI (É-01-14):

14/1. lakás	26,08m ²
14/2. lakás	43,20m ²
14/3. lakás	43,20m ²

Σ nettó= 112,48m²
 Σ bruttó= 170,35m²

MEGJEGYZÉS:

a ±0,00 = Bf. 267,69m

JELMAGYARÁZAT

	ÚJ VASBETON SZERKEZETEK		ÚJ VÁLASZFAL SZERKEZET POROTHERM 10 HS		MEGLÉVŐ FALSZERKEZETEK VÁLYOG+TÉGLA VEGYES FAL
	ÚJ BETON SZERKEZETEK		ÚJ KAVICS ÁGYAZAT		MEGLÉVŐ FALSZERKEZETEK TÉGLA FAL
	ÚJ FAL+PADLÓ SZERKEZETEK KM. ÉGETETT TÉGLA		KIEGÉSZÍTŐ HŐSZIGETELÉS		BONTANDÓ SZERKEZETEK
	ÚJ FAL SZERKEZET POROTHERM 25 HS		MEGLÉVŐ TÁMFAL		

MEGJEGYZÉS!

A terv a PMMF Politechnika Kft., azon belül dr. Rohoska Csaba szellemi alkotása, mely szerzői jogvédelmet élvez, felhasználása, áttervezése vagy bármilyen másolata csak a szerzők hozzájárulásával lehetséges! Az engedélyezési tervekben a kivitelezési munka nem végezhető, a munkálatok elkezdeményezéséig feltétele a kiviteli tervek megléte!

TERV MEGNEVEZÉSE: TIOP-3.2.3.A-13/1 azonosító számú pályázathoz Szociális bérházak felújításának és komfortosításának építési engedélyezési terve	ÉPÍTÉS HELYE, CÍME: Pécs, György-lelep 11. szám HRSZ: 36828
ÉPÍTETŐ NEVE ÉS CÍME: Pécs Megyei Jogú Város Önkormányzata dr. Páva István polgármester 7621 Pécs, Széchenyi tér 1.	Alírárs:
TERVEZŐ NEVE ÉS CÍME: PMMF Politechnika Kft. dr. Kukai Tibor ügyvezető 7624 Pécs, Boszorkány út 2.	Alírárs:
ÉPÍTÉSZ TERVEZŐ NEVE: dr. Rohoska Csaba építész vezető tervező	Jogosultság: Alírárs: E1-02-0621
ÉPÍTÉSZ MUNKATÁRSÁK: Dányi Tibor, Zilahy Péter, Kósa Balázs, Stemmer Andrea	Jogosultság: Alírárs:
STATIKUS TERVEZŐ NEVE: Duga Marcell okleveles építőmérnök	Jogosultság: Alírárs: T-K-02-0967
GÉPÉSZ TERVEZŐ NEVE: Vigh Szabolcs épületgépész tervező	Jogosultság: Alírárs: G-T/02-0962
VILLAMOS TERVEZŐ NEVE: Vas Tibor villamos tervező	Jogosultság: Alírárs: VT/02-1011
KÜLSŐ KÖZMŰ TERVEZŐ NEVE ÉS CÍME: Orsz Gyula gépész tervező	Jogosultság: Alírárs:
GEODÉZIAI TERVEZŐ NEVE: Nagy Miklós földmérő mérnök, geodéziai tervező	Jogosultság: Alírárs: GD-T02-0760
DÁTUM:	Pécs, 2013.08.29.

É-01-14

14. SZÁMÚ ÉPÜLET A-A METSZETE M=1:100

RÉTEGES SZERKEZETEK

I.
homlokzat vakolat 15mm
HERAKLITH kiegészítő hőszigetelés 150mm
km. tömör téglá elé falazás 12cm (fal felett)
monolit vb. koszorú cca.: 50cm
agyag vakolat 10mm

II.
homlokzat vakolat 15mm
HERAKLITH kiegészítő hőszigetelés 2*150mm (nyílások felett)
monolit vb. koszorú cca.: 50cm
agyag vakolat 10mm

III.
homlokzat vakolat 15mm
HERAKLITH kiegészítő hőszigetelés 150mm
meglévő vályog+tégla falazat cca.: 60cm
agyag vakolat 10mm


RÉTEGRENDEK

1.
km. tömör téglá padlóburkolat 65mm
tömörített homokágy 5cm
geotextília 1rtg.
gömbölyű szemű mosott kavicságyzat 10cm
tömörítve Ø10-22mm
gömbölyű szemű mosott kavicságyzat 20cm
tömörítve Ø20-40mm
meglévő padló szerkezet
termett talaj

2.
10/10cm kerámia/metlachi lapburkolat
10mm cementhabarcs aljzat 4cm
vasalt aljzatbeton 7cm
technológiai szigetelés 1rtg.
gömbölyű szemű mosott kavics 10cm tömörítve
Ø10-22mm
gömbölyű szemű mosott kavics 20cm tömörítve
Ø20-40mm
meglévő padló szerkezet
termett talaj

3.
CREATON hullámpalafedés
faanyagú szelemenezés 60/40mm (II. oszt.
légszár az fenyő)
faanyagú ellenléc 50/50mm (II. oszt. légszár az
fenyő) fólia 1rtg.
szaruzat 8/15cm (a lebontott faanyagból
kialakítva)
új kötőgerenda 10/15mm közte:
ROCKWOOL hőszigetelés (két rétegben) 220mm
párazáró fólia 1rtg.
faanyagú szelemenezés 30/50mm (II. oszt.
légszár az fenyő)
RIGIPS gipszkarton tűzgátló burkolat 2*12,5mm
festés 1rtg.

4.
50/100/7cm előre gyártott beton járdalap
finom ágyazat 50mm 2/5-ös
zúzottkő ágyazat 15cm Ø0-50mm
termett talaj

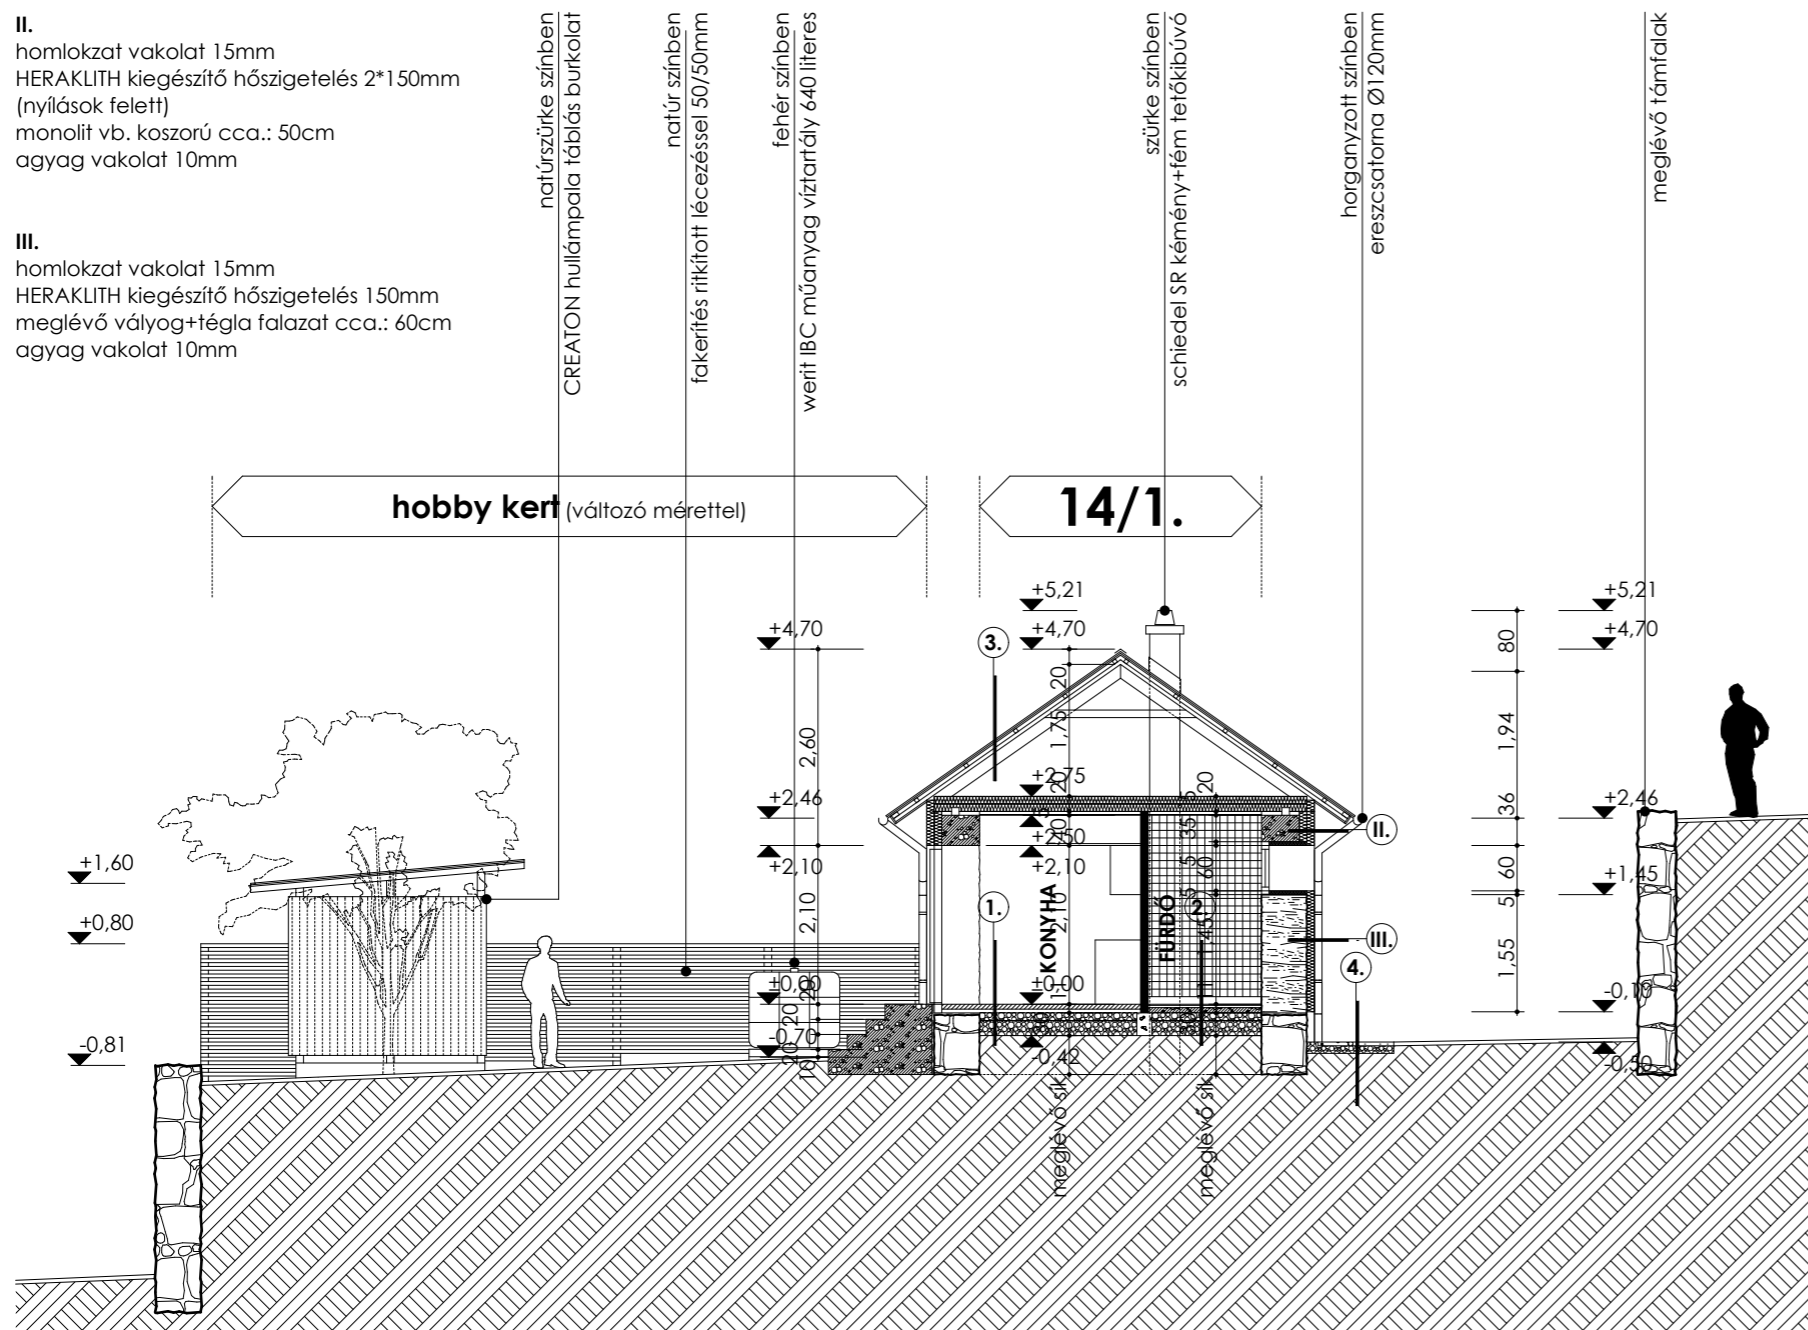

A-A metszet

JELMAGYARÁZAT

	ÚJ VASBETON SZERKEZETEK		ÚJ VÁLASZFAL SZERKEZET POROTHERM 10 HS		MEGLÉVŐ FALSZERKEZETEK VÁLYOG+TÉGLA VEGYES FAL
	ÚJ BETON SZERKEZETEK		ÚJ KAVICS ÁGYAZAT		MEGLÉVŐ FALSZERKEZETEK TÉGLA FAL
	ÚJ FAL+PADLÓ SZERKEZETEK KM. ÉGETETT TÉGLA		KIEGÉSZÍTŐ HŐSZIGETELÉS		BONTANDÓ SZERKEZETEK
	ÚJ FAL SZERKEZET POROTHERM 25 HS		MEGLÉVŐ TÁMFAL		

MEGJEGYZÉS!

A terv a PMMF Politechnika Kft., azon belül dr. Rohoska Csaba szellemi alkotása, mely szerzői jogvédelmet élvez, felhasználása, áttervezése vagy bármilyen másolása csak a szerzők hozzájárulásával lehetséges! Az engedélyezési tervekben a kivitelezési munka nem végezhető, a munkálatok elkezdésének feltétele a kiviteli tervek megléte!

RAJZ MEGNEVEZÉSE: TIOP-3.2.3.A-13/1 azonosító számú pályázathoz Szociális bérházak felújításának és komfortosításának építési engedélyezési terve	ÉPÍTÉS HELYE, CÍME: Pécs, György-telep 11. szám HRSZ: 36828
ÉPÍTETŐ NEVE ÉS CÍME: Pécs Megyei Jogú Város Önkormányzata dr. Páva Zsolt polgármester 7621 Pécs, Széchenyi tér 1.	Aláírás:
TERVEZŐ NEVE ÉS CÍME: PMMF Politechnika Kft. dr. Kukai Tibor ügyvezető 7624 Pécs, Boszorkány út 2.	Aláírás:
ÉPÍTÉSZ TERVEZŐ NEVE: dr. Rohoska Csaba építész vezető tervező	Jogosultság: Aláírás: EI-02-0621
ÉPÍTÉSZ MUNKATÁRSÁK: Dányi Tibor, Zilahi Péter, Kósa Balázs, Stemmer Andrea	Jogosultság: Aláírás:
STATIKUS TERVEZŐ NEVE: Duga Marcell okleveles építőmérnök	Jogosultság: Aláírás: T-K-02-0967
GÉPÉSZ TERVEZŐ NEVE: Vigh Szabolcs épületgépész tervező	Jogosultság: Aláírás: G-T/02-0962
VILLAMOS TERVEZŐ NEVE: Vas Tibor villamos tervező	Jogosultság: Aláírás: VT/02-1011
KÜLSŐ KÖZMŰ TERVEZŐ NEVE ÉS CÍME: Órosz Gyula gépész tervező	Jogosultság: Aláírás:
GEODÉZIAI TERVEZŐ NEVE: Nagy Miklós földmérő mérnök, geodéziai tervező	Jogosultság: Aláírás: GD-T02-0760

É-02-14


1:100

DÁTUM:
Pécs,
2013.08.29.

14. SZÁMÚ ÉPÜLET B-B METSZETE M=1:100

RELEGEZ SZERKEZETEK

1. km. tömör téglapadlóburkolat 65mm
tömörített homokágy 5cm
geotextília 1rtg.
gömbölyű szemű mosott kavicságyazat 10cm
tömörítve Ø10-22mm
gömbölyű szemű mosott kavicságyazat 20cm
tömörítve Ø20-40mm
meglévő padló szerkezet
termett talaj
 2. 10/10cm kerámia/metlachi lapburkolat 10mm
cemenhabarcs aljzat 4cm
vasalt aljzatbeton 7cm
technológiai szigetelés 1rtg.
gömbölyű szemű mosott kavics 10cm tömörítve
Ø10-22mm
gömbölyű szemű mosott kavics 20cm tömörítve
Ø20-40mm
meglévő padló szerkezet
termett talaj
 3. CREATON hullámpalafedés
faanyagú szelemenezés 60/40mm (II. oszt.
légszár az fenyő)
faanyagú ellenléc 50/50mm (II. oszt. légszár az
fenyő) fólia 1rtg.
szaruzat 8/15cm (a lebontott faanyagból
kialakítva)
Új kötőgerenda 10/15mm közte: ROCKWOOL
hőszigetelés (két rétegben) 220mm
párazáró fólia 1 rtg.
faanyagú szelemenezés 30/50mm (II. oszt.
légszár az fenyő)
RIGIPS gipszkarton tűzgátló burkolat 2*12,5mm
festés 1 rtg.
 4. 50/100/7cm előre gyártott beton járdalap
finom ágyazat 50mm 2/5-ös
zúzottkő ágyazat 15cm Ø0-50mm
termett talaj
- I. homlokzat vakolat 15mm
HERAKLITH kiegészítő hőszigetelés 150mm
km. tömör téglá elé falazás 12cm (fal felett)
monolit vb. koszorú cca.: 50cm
agyag vakolat 10mm
 - II. homlokzat vakolat 15mm
HERAKLITH kiegészítő hőszigetelés 2*150mm
(nyílások felett)
monolit vb. koszorú cca.: 50cm
agyag vakolat 10mm
 - III. homlokzat vakolat 15mm
HERAKLITH kiegészítő hőszigetelés 150mm
meglévő vályog+tégla falazat cca.: 60cm
agyag vakolat 10mm

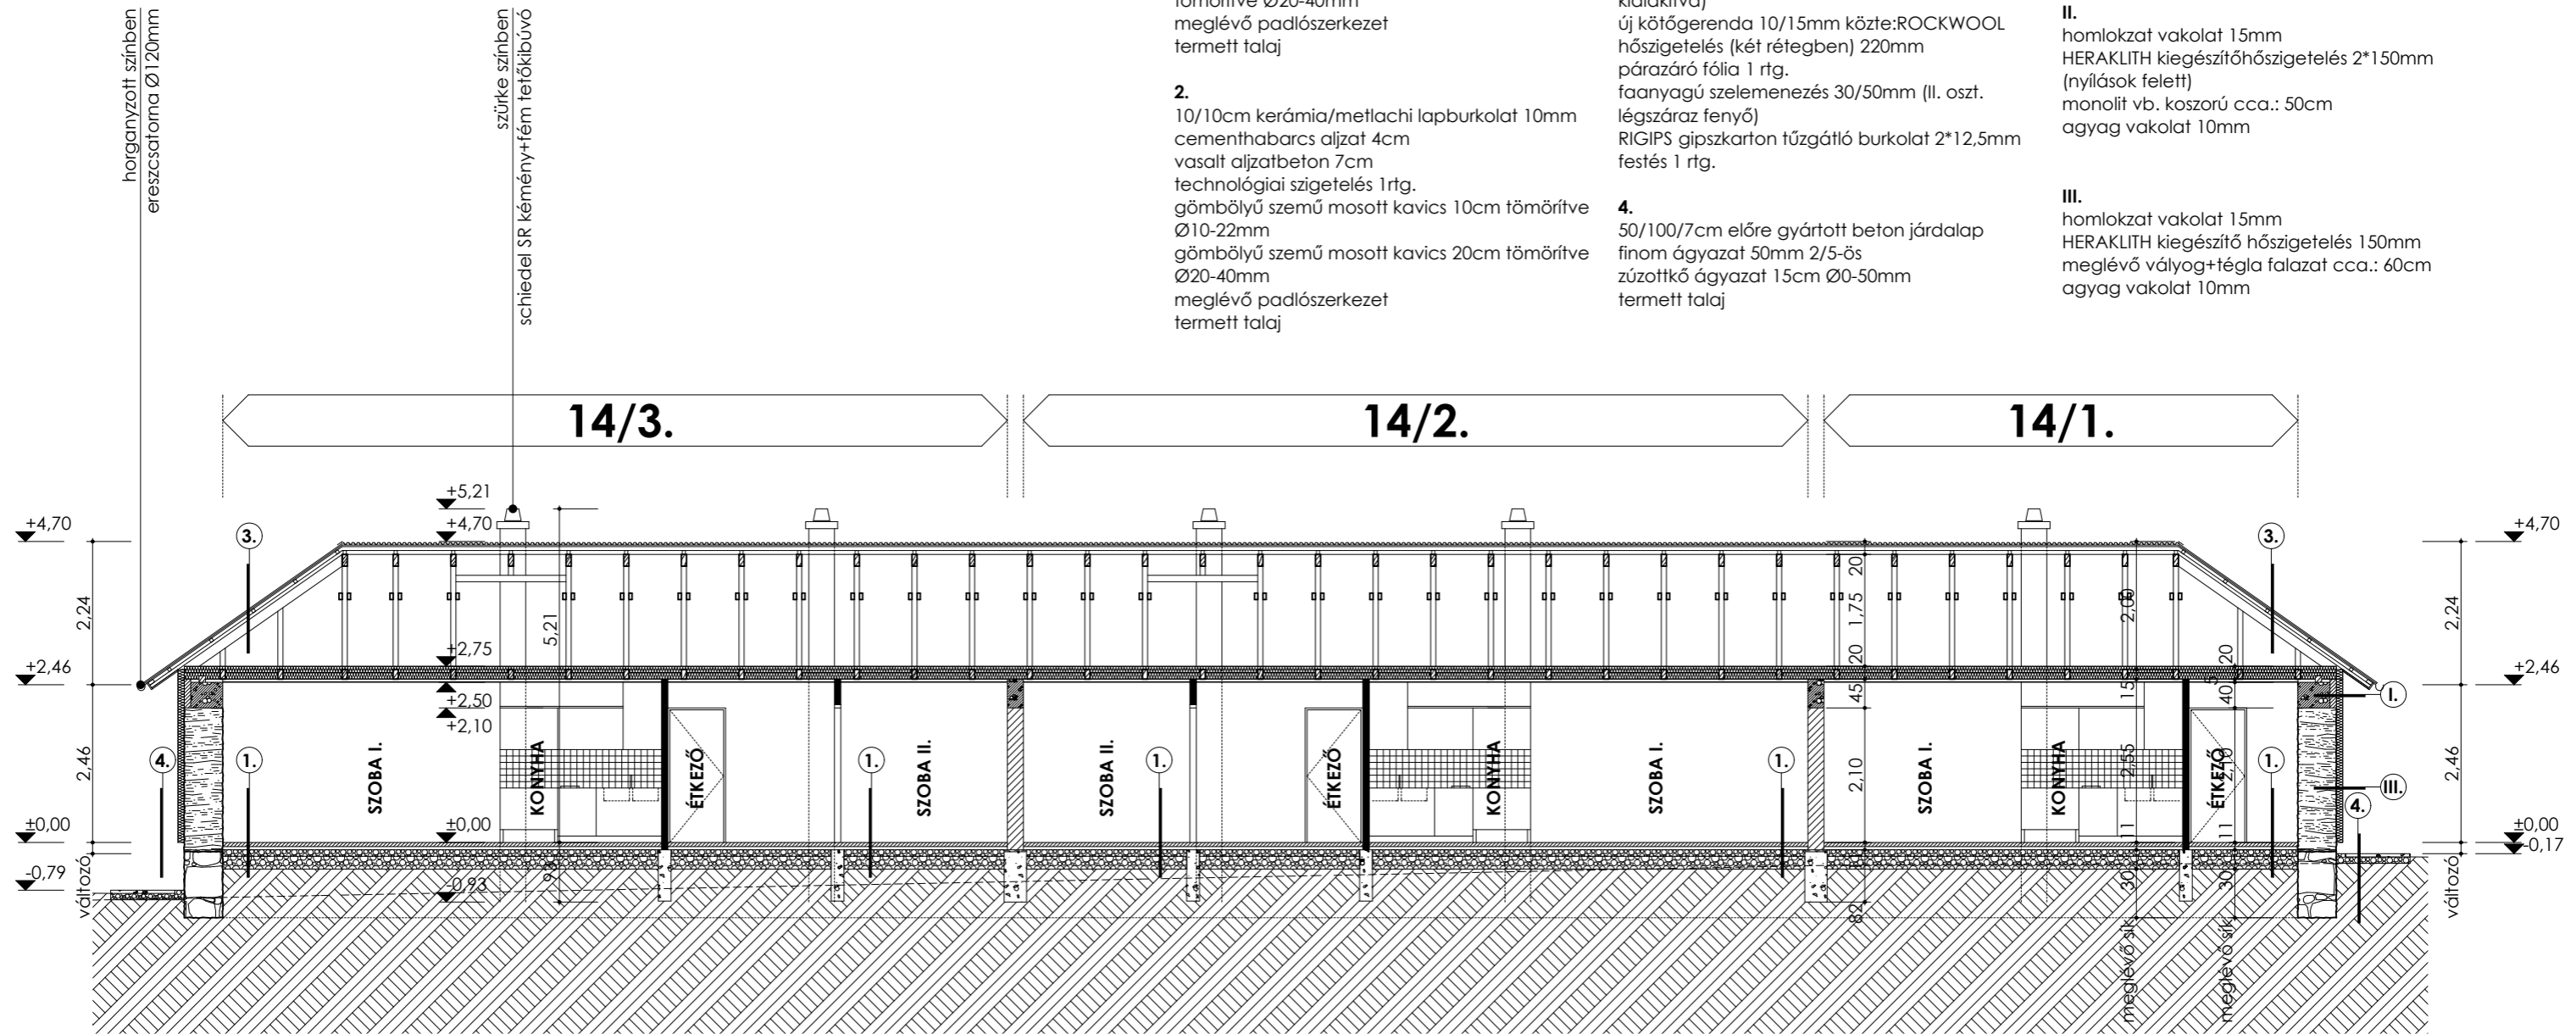

JELMAGYARÁZAT

	ÚJ VASBETON SZERKEZETEK		ÚJ VÁLASZFAL SZERKEZETEK		MEGLÉVŐ FALSZERKEZETEK
	ÚJ BETON SZERKEZETEK		ÚJ KAVICS ÁGYAZAT		MEGLÉVŐ FALSZERKEZETEK
	ÚJ FAL+PADLÓ SZERKEZETEK		KIEGÉSZÍTŐ HŐSZIGETELÉS		BONTANDÓ SZERKEZETEK
	ÚJ FAL SZERKEZETEK		MEGLÉVŐ TÁMFAL		

MEGJEGYZÉS!


A terv a PMMF Politechnika Kft., azon belül dr. Rohoska Csaba szellemi alkotása, mely szerzői jogvédelmet élvez, felhasználása, áttervezése vagy bármilyen másolása csak a szerzők hozzájárulásával lehetséges! Az engedélyezési tervekben kivitelezési munka nem végezhető, a munkálatok elkezdeményezésének feltétele a kiviteli tervek megléte!

RAJZ MEGNEVEZÉSE: TIOP-3.2.3.A-13/1 azonosító számú pályázathoz Szociális bértelek felújításának és komfortosításának építési engedélyezési terve	ÉPÍTÉS HELYE, CÍME: Pécs, György-lelep 11. szám HRSZ: 36828	
ÉPÍTETTŐ NEVE ÉS CÍME: Pécs Megyei Jogú Város Önkormányzata dr. Páva Zsolt polgármester 7621 Pécs, Széchenyi tér 1.	Aláírás:	
TERVEZŐ NEVE ÉS CÍME: PMMF Politechnika Kft. dr. Kukai Tibor ügyvezető 7624 Pécs, Boszorkány út 2.	Aláírás:	
ÉPÍTÉSZ TERVEZŐ NEVE: dr. Rohoska Csaba építész vezető tervező	Jogosultság:	Aláírás:
ÉPÍTÉSZ MUNKATÁRSÁK: Dányi Tibor, Zilahy Péter, Kósa Balázs, Stemmer Andrea	Jogosultság:	Aláírás:
STATIKUS TERVEZŐ NEVE: Duga Marcell okleveles építőmérnök	Jogosultság:	Aláírás:
GÉPÉSZ TERVEZŐ NEVE: Vigh Szabolcs épületgépész tervező	Jogosultság:	Aláírás:
VILLAMOS TERVEZŐ NEVE: Vas Tibor villamos tervező	Jogosultság:	Aláírás:
KÜLSŐ KÖZMŰ TERVEZŐ NEVE ÉS CÍME: Orosz Gyula gépész tervező	Jogosultság:	Aláírás:
GEODÉZIAI TERVEZŐ NEVE: Nagy Miklós földmérő mérnök, geodéziai tervező	Jogosultság:	Aláírás:

É-03-14

DÁTUM:
Pécs
2013.08.29

14. SZÁMÚ ÉPÜLET DÉLKELETI HOMLOKZATA M=1:100

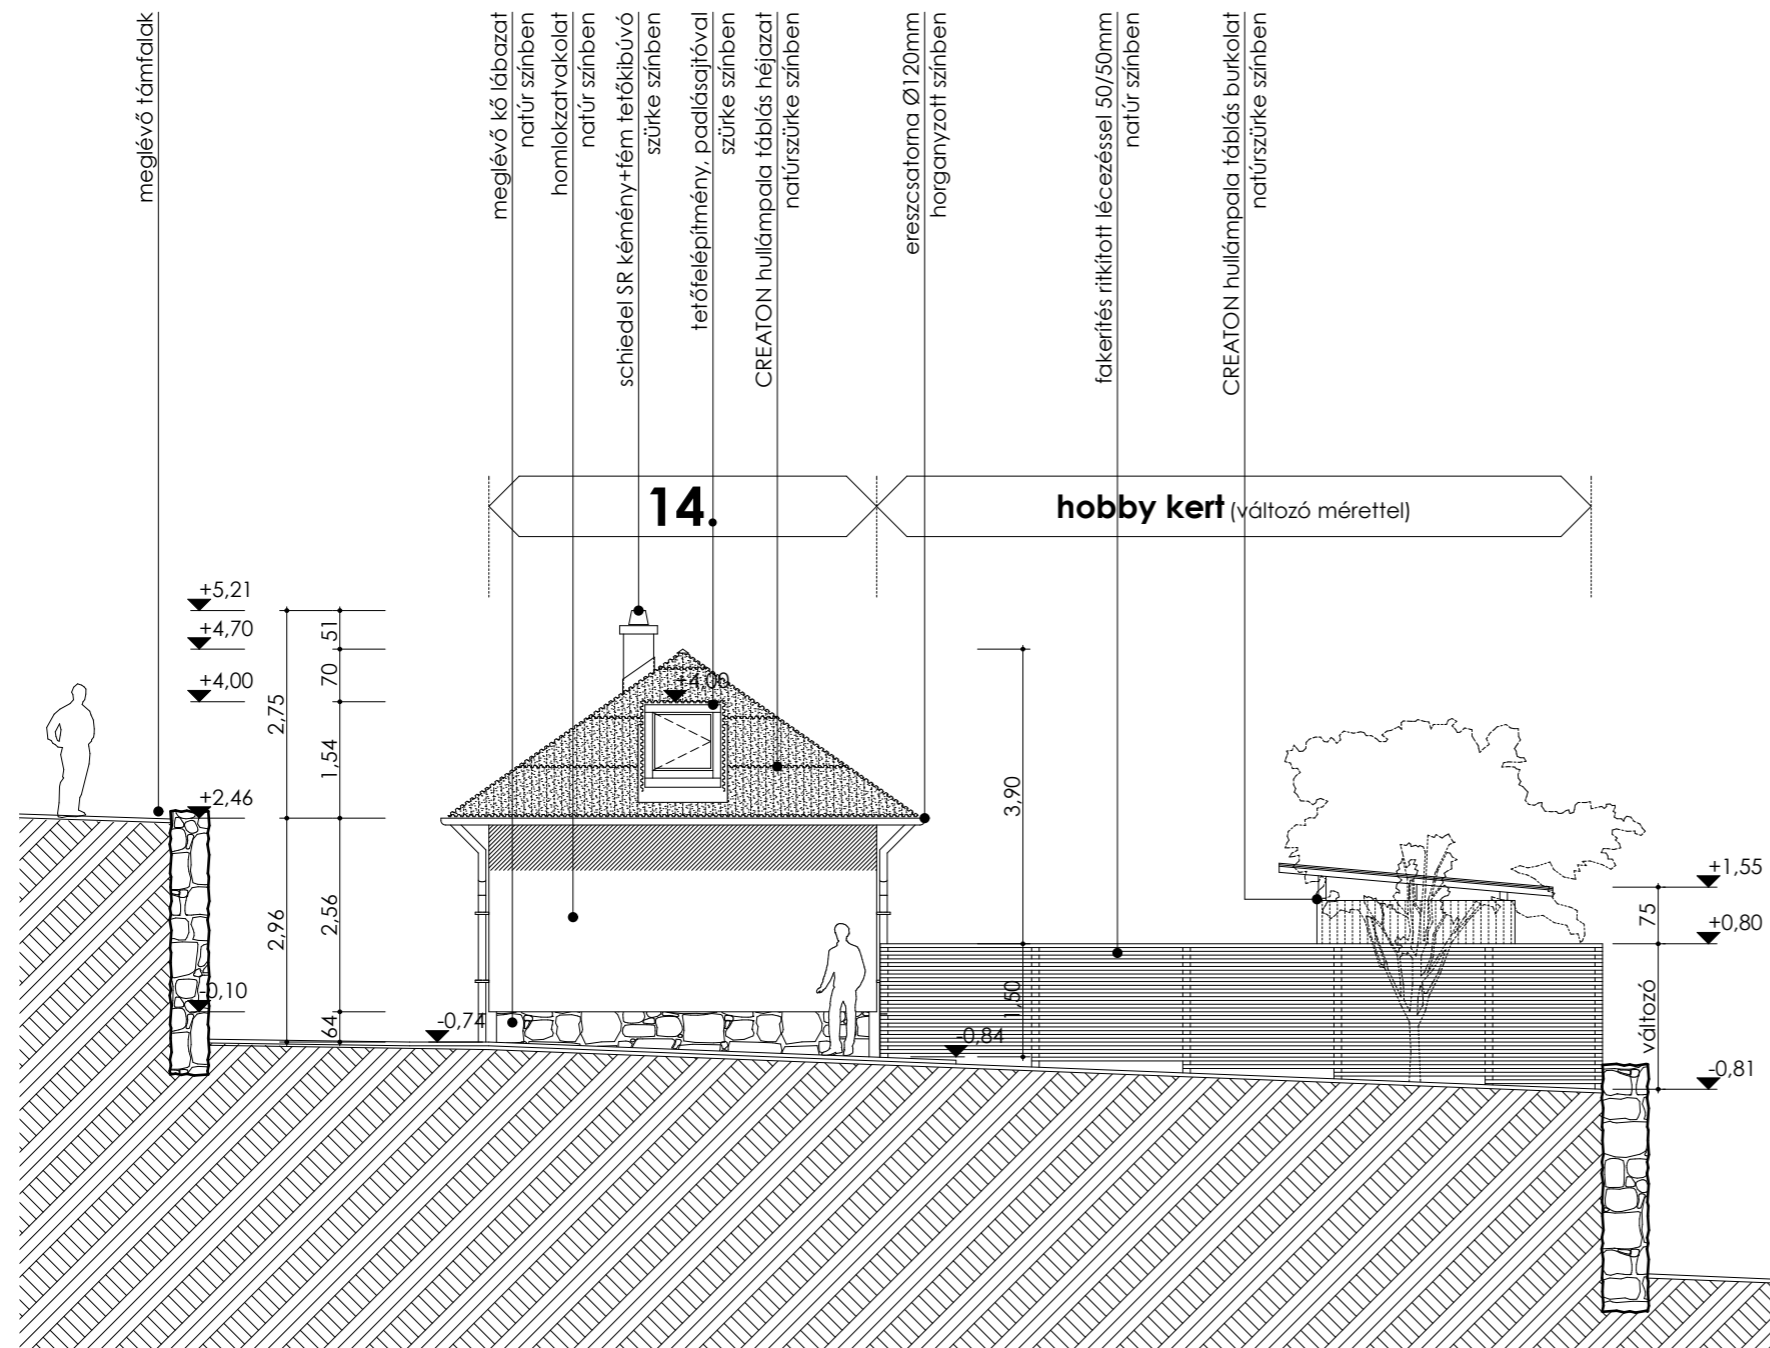

JELMAGYARÁZAT

	ÚJ VASBETON SZERKEZETEK		ÚJ VÁLASZFAL SZERKEZET POROTHERM 10 HS		MEGLÉVŐ FALSZERKEZETEK VÁLYOG+TÉGLA VEGYES FAL
	ÚJ BETON SZERKEZETEK		ÚJ KAVICS ÁGYAZAT		MEGLÉVŐ FALSZERKEZETEK TÉGLA FAL
	ÚJ FAL+PADLÓ SZERKEZETEK KM. ÉGETETT TÉGLA		KIEGÉSZÍTŐ HŐSZIGETELÉS		BONTANDÓ SZERKEZETEK
	ÚJ FAL SZERKEZET POROTHERM 25 HS		MEGLÉVŐ TÁMFAL		

MEGJEGYZÉS!


A terv a PMMF Politechnika Kft., azon belül dr. Rohoska Csaba szellemi alkotása, mely szerzői jogvédelmet élvez, felhasználása, áttervezése vagy bármilyen másolása csak a szerzők hozzájárulásával lehetséges! Az engedélyezési tervekben kivitelezési munka nem végezhető, a munkálatok elkezdésének feltétele a kiviteli tervek megléte!

RAJZ MEGNEVEZÉSE: TIOP-3.2.3.A-13/1 azonosító számú pályázathoz Szociális bértelek felújításának és komfortosításának építési engedélyezési terve	ÉPÍTÉS HELYE, CÍME: Pécs, György-letelep 11. szám HRSZ: 36828	
ÉPÍTETTŐ NEVE ÉS CÍME: Pécs Megyei Jogú Város Önkormányzata dr. Páva Zsolt polgármester 7621 Pécs, Széchenyi tér 1.	Aláírás:	
TERVEZŐ NEVE ÉS CÍME: PMMF Politechnika Kft. dr. Kukai Tibor ügyvezető 7624 Pécs, Boszorkány út 2.	Aláírás:	
ÉPÍTÉSZ TERVEZŐ NEVE: dr. Rohoska Csaba építész vezető tervező	Jogosultság:	Aláírás: E1-02-0621
ÉPÍTÉSZ MUNKATÁRS AK: Dányi Tibor, Zilahy Péter, Kósa Balázs, Stemmer Andrea	Jogosultság:	Aláírás:
STATIKUS TERVEZŐ NEVE: Duga Marcell okleveles építőmérnök	Jogosultság:	Aláírás: T-K-02-0967
GÉPÉSZ TERVEZŐ NEVE: Vigh Szabolcs épületgépész tervező	Jogosultság:	Aláírás: G-1/02-0962
VILLAMOS TERVEZŐ NEVE: Vas Tibor villamos tervező	Jogosultság:	Aláírás: V1/02-1011
KÜLSŐ KÖZMŰ TERVEZŐ NEVE ÉS CÍME: Orosz Gyula gépész tervező	Jogosultság:	Aláírás:
GEODÉZIAI TERVEZŐ NEVE: Nagy Miklós földmérő mérnök, geodéziai tervező	Jogosultság:	Aláírás: GD-T02-0760

É-04-14

DÁTUM:
Pécs,
2013.08.29.

14. SZÁMÚ ÉPÜLET DÉLNYUGATI HOMLOKZATA M=1:100

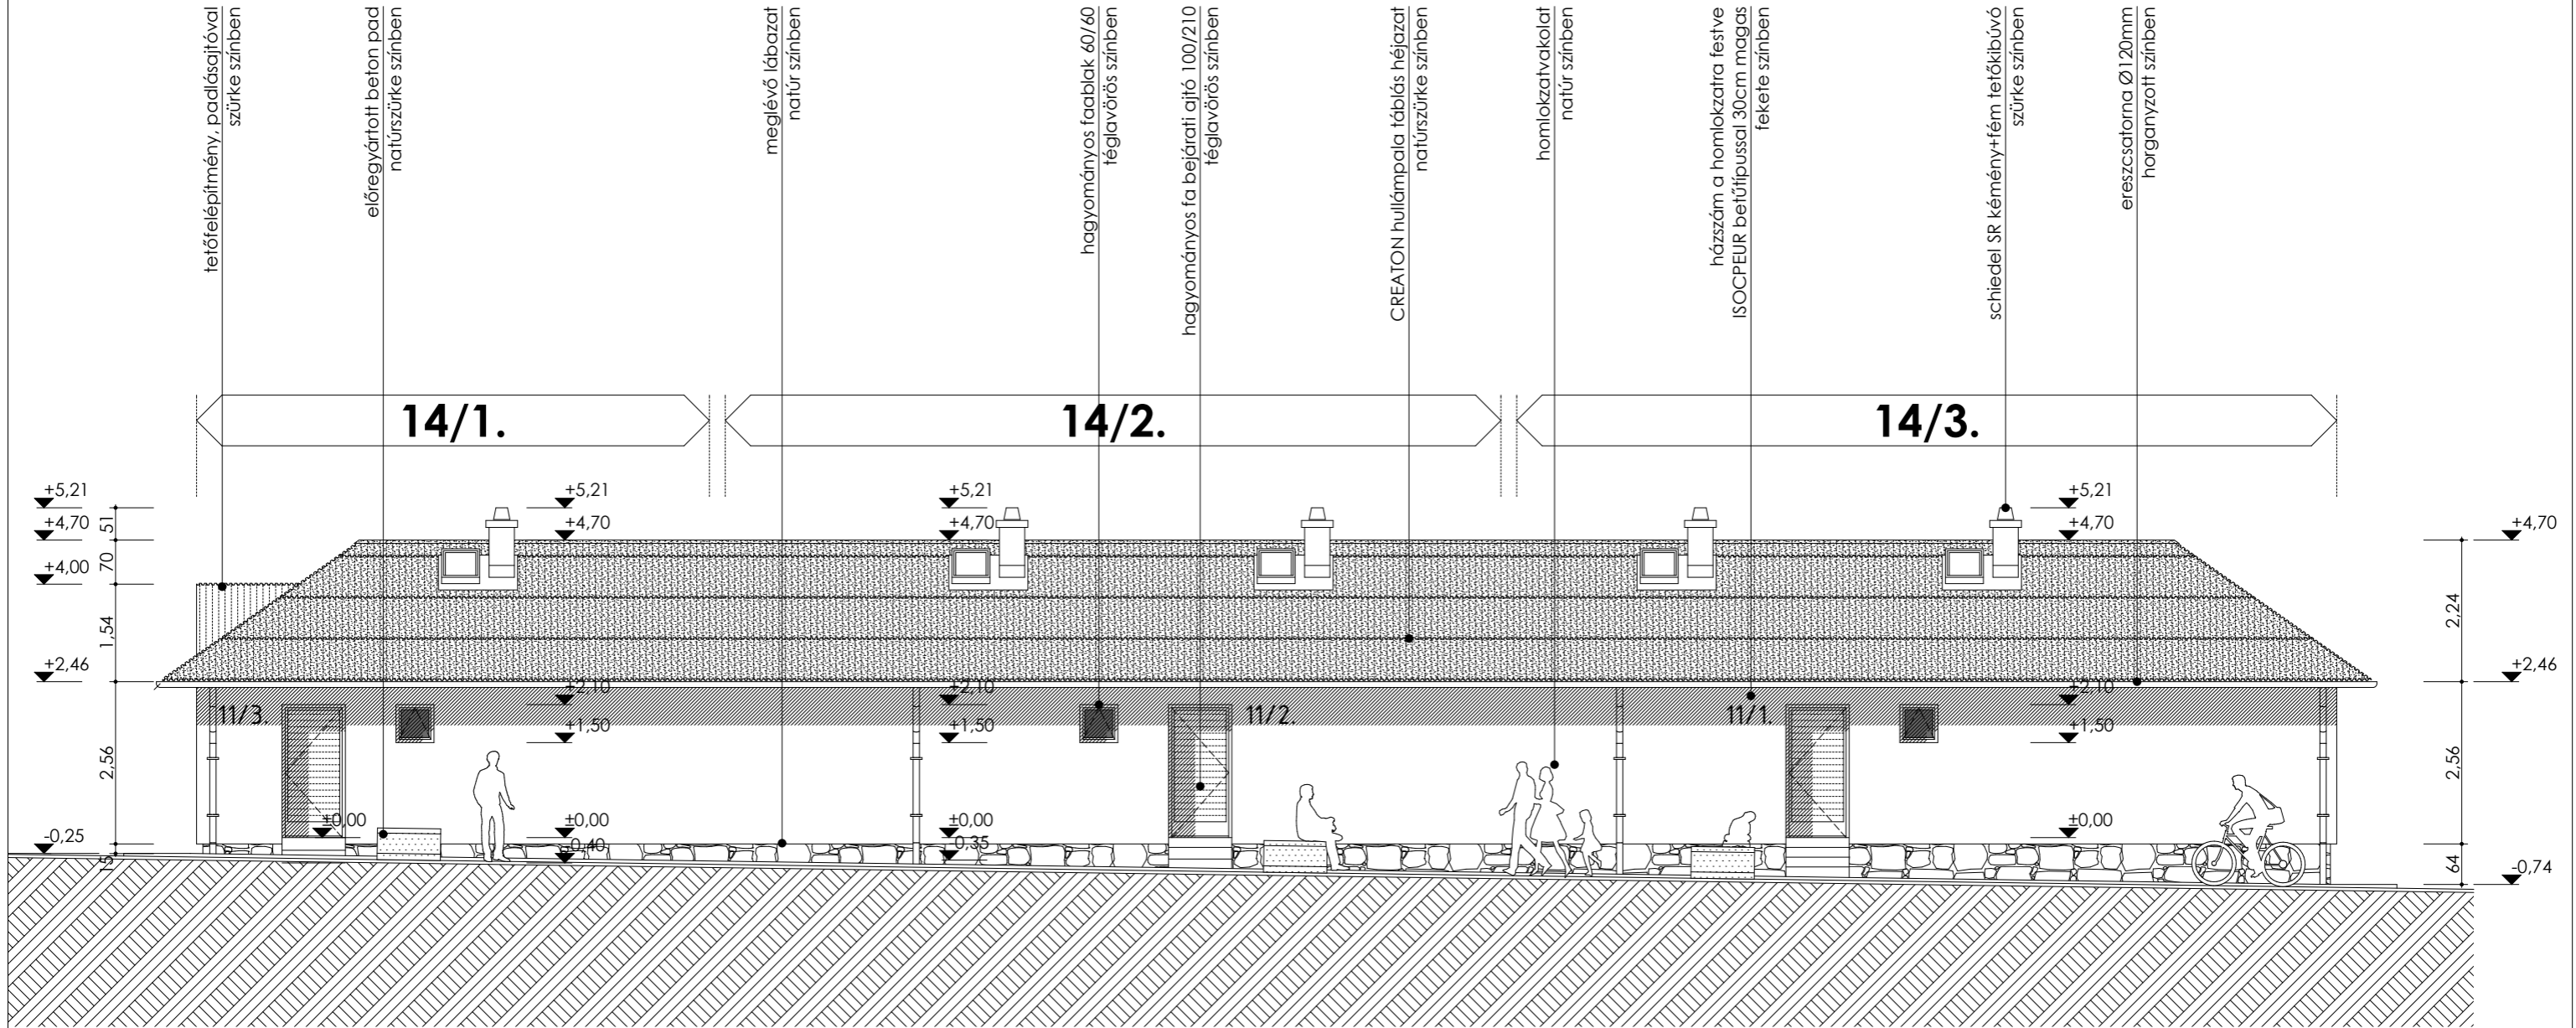

JELMAGYARÁZAT

- | | | | | | |
|--|--|--|--|--|--|
| | ÚJ VASBETON SZERKEZETEK | | ÚJ VÁLASZFAL SZERKEZET POROTHERM 10 HS | | MEGLÉVŐ FALSZERKEZETEK VÁLYOG+TÉGLA VEGYES FAL |
| | ÚJ BETON SZERKEZETEK | | ÚJ KAVICS ÁGYAZAT | | MEGLÉVŐ FALSZERKEZETEK TÉGLA FAL |
| | ÚJ FAL+PADLÓ SZERKEZETEK KM. ÉGETETT TÉGLA | | KIEGÉSZÍTŐ HŐSZIGETELÉS | | BONTANDÓ SZERKEZETEK |
| | ÚJ FAL SZERKEZET POROTHERM 25 HS | | MEGLÉVŐ TÁMFAL | | |

MEGJEGYZÉS!


A terv a PMMF Politechnika Kft., azon belül dr. Rohoska Csaba szellemi alkotása, mely szerzői jogvédelmet élvez, felhasználása, áttervezése vagy bármilyen másolása csak a szerzők hozzájárulásával lehetséges! Az engedélyezési tervekben a kivitelezési munka nem végezhető, a munkálatok elkezdésének feltétele a kiviteli tervek megléte!

RAJZ MEGNEVEZÉSE: TIOP-3.2.3.A-13/1 azonosító számú pályázathoz Szociális bértelek felújításának és komfortosításának építési engedélyezési terve	ÉPÍTÉS HELYE, CÍME: Pécs, György-lelep 11. szám HRSZ: 36828	
ÉPÍTETTŐ NEVE ÉS CÍME: Pécs Megyei Jogú Város Önkormányzata dr. Páva Zsolt polgármester 7621 Pécs, Széchenyi tér 1.	Aláírás:	
TERVEZŐ NEVE ÉS CÍME: PMMF Politechnika Kft. dr. Kukai Tibor ügyvezető 7624 Pécs, Boszorkány út 2.	Aláírás:	
ÉPÍTÉSZ TERVEZŐ NEVE: dr. Rohoska Csaba építész vezető tervező	Jogosultság:	Aláírás:
ÉPÍTÉSZ MUNKATÁRSÁK: Dányi Tibor, Zilahy Péter, Kósa Balázs, Stemmer Andrea	Jogosultság:	Aláírás:
STATIKUS TERVEZŐ NEVE: Duga Marcell okleveles építőmérnök	Jogosultság:	Aláírás:
GÉPÉSZ TERVEZŐ NEVE: Vigh Szabolcs épületgépész tervező	Jogosultság:	Aláírás:
VILLAMOS TERVEZŐ NEVE: Vas Tibor villamos tervező	Jogosultság:	Aláírás:
KÜLSŐ KÖZMŰ TERVEZŐ NEVE ÉS CÍME: Orsz Gyula gépész tervező	Jogosultság:	Aláírás:
GEODÉZIAI TERVEZŐ NEVE: Nagy Miklós földmérő mérnök, geodéziai tervező	Jogosultság:	Aláírás:

É-05-14

DÁTUM:
Pécs,
2013.08.29.

14. SZÁMÚ ÉPÜLET ÉSZAKKELETI HOMLOKZATA M=1:100

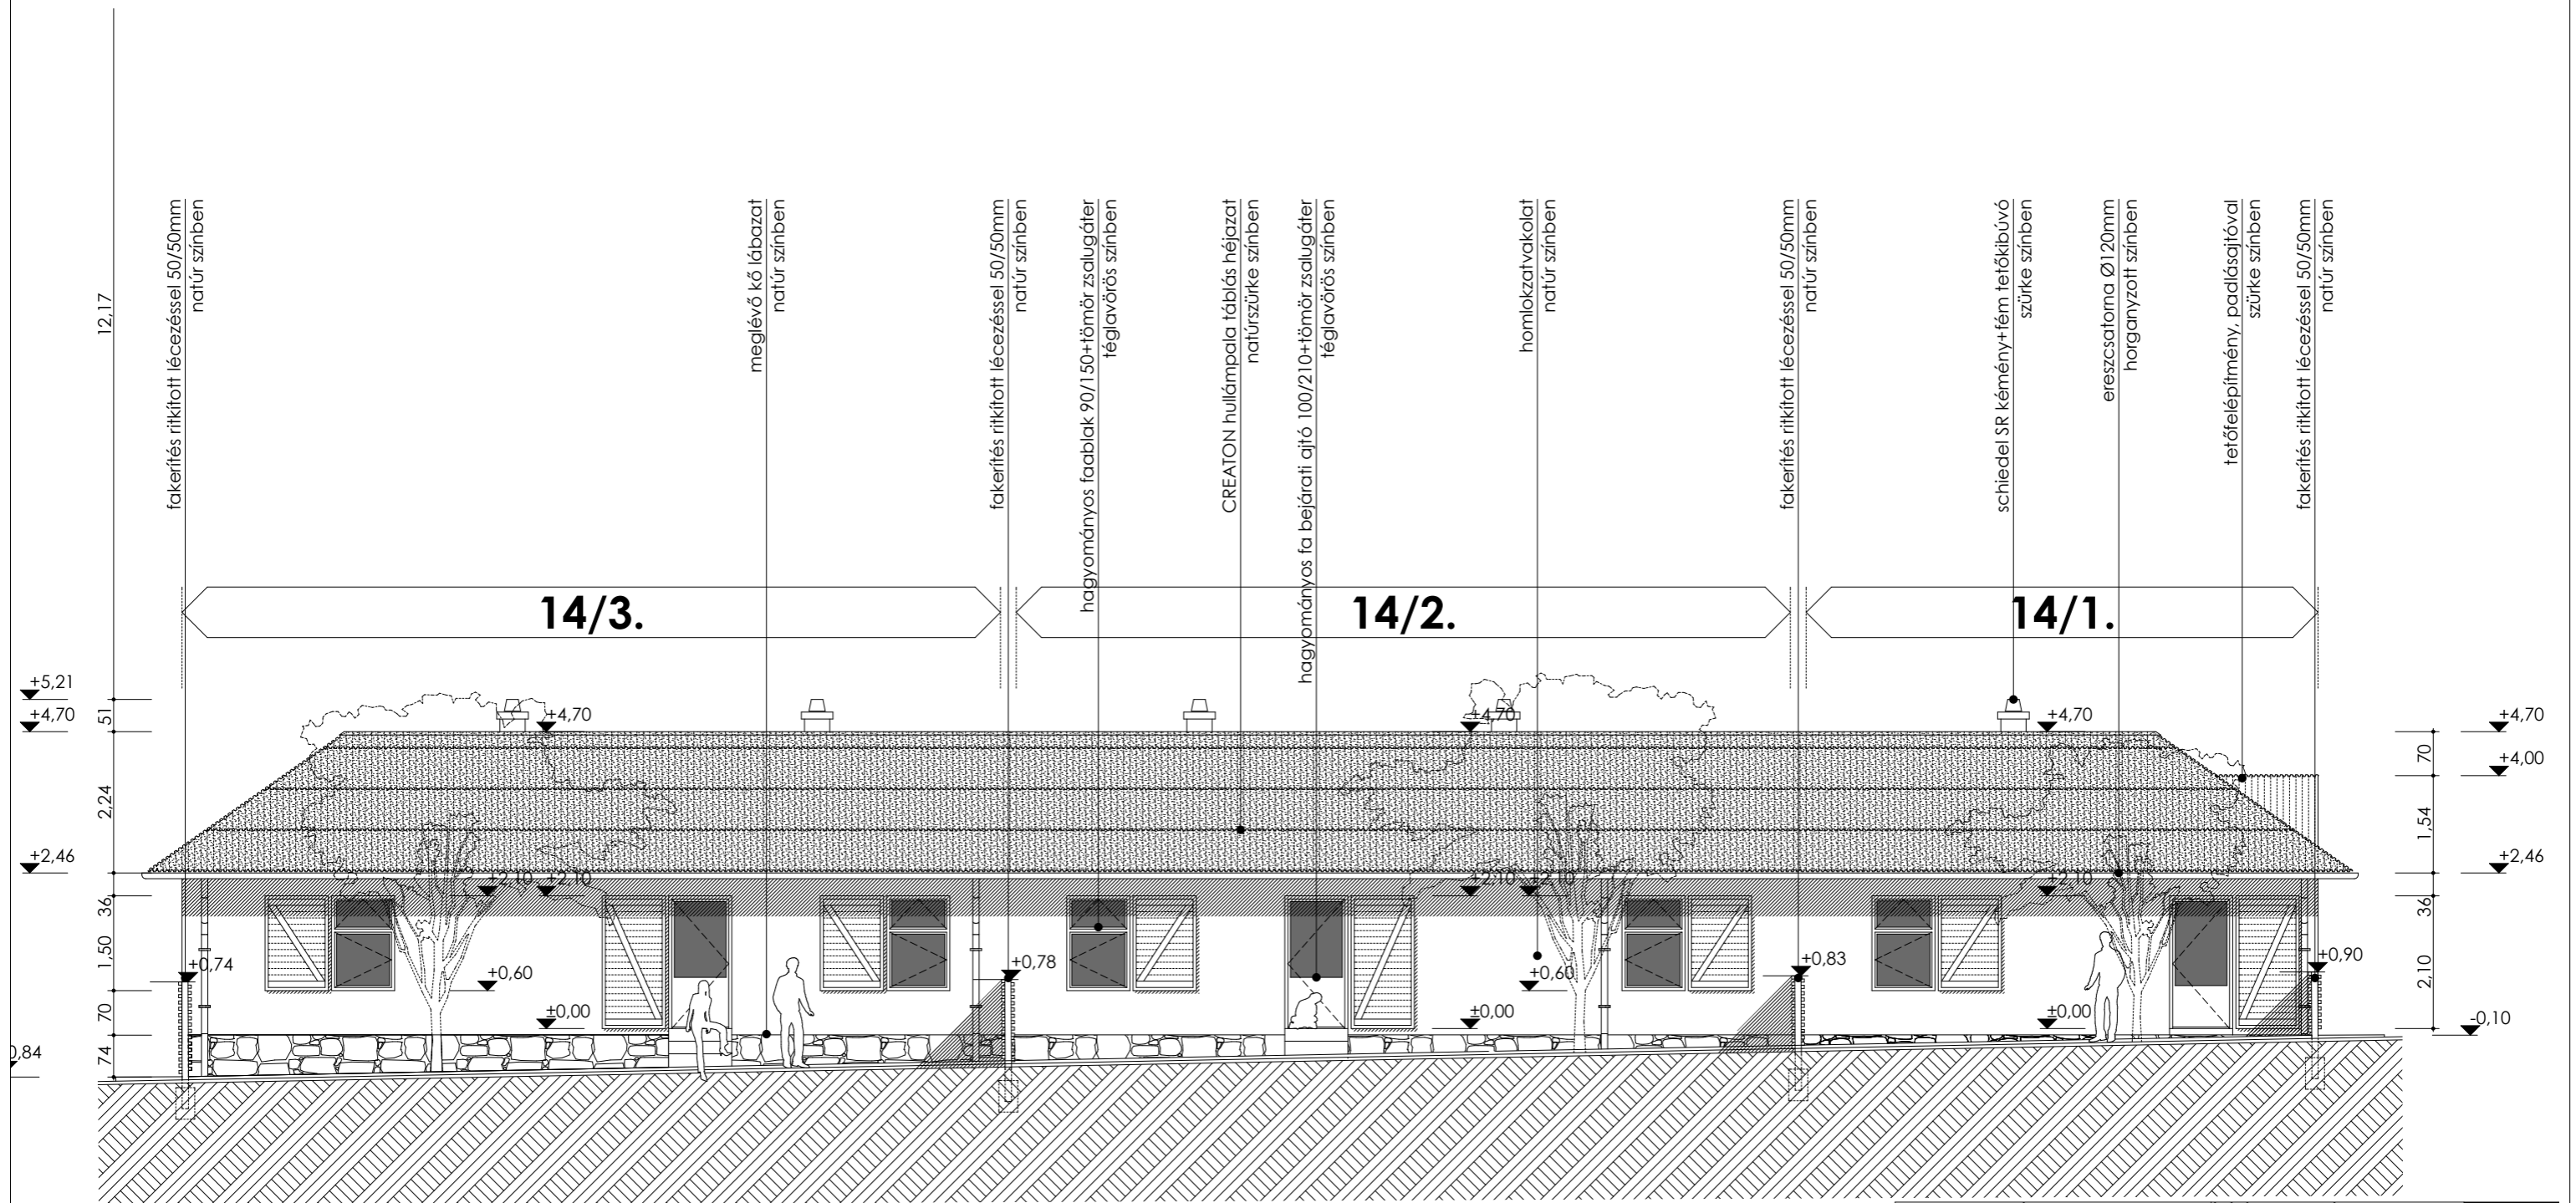

JELMAGYARÁZAT

- | | | | |
|--|---|--|--|
| | ÚJ VASBETON SZERKEZETEK | | MEGLÉVŐ FALSZERKEZETEK VÁLYOG+TÉGLA VEGYES FAL |
| | ÚJ BETON SZERKEZETEK | | MEGLÉVŐ FALSZERKEZETEK TÉGLA FAL |
| | ÚJ FAL+PADLÓ SZERKEZETEK KM. ÉGETETT TÉGLA | | BONTANDÓ SZERKEZETEK |
| | ÚJ FAL SZERKEZET POROTHERM 25 HS | | |
| | MEGLÉVŐ VÁLASZFAL SZERKEZET POROTHERM 10 HS | | |
| | ÚJ KAVICS ÁGYAZAT | | |
| | KIEGÉSZÍTŐ HŐSZIGETELÉS | | |
| | MEGLÉVŐ TÁMFAL | | |


MEGJEGYZÉS!

A terv a PMMF Politechnika Kft., azon belül dr. Rohoska Csaba szellemi alkotása, mely szerzői jogvédelmet élvez, felhasználása, áttervezése vagy bármilyen másolata csak a szerzők hozzájárulásával lehetséges! Az engedélyezési tervekben a kivitelezési munka nem végezhető, a munkálatok elkezdeményezésének feltétele a kiviteli tervek megléte!

RAJZ MEGNEVEZÉSE: TIOP-3.2.3.A-13/1 azonosító számú pályázathoz Szociális bérletek felújításának és komfortosításának építési engedélyezési terve		ÉPÍTÉS HELYE, CÍME: Pécs, György-letelep 11. szám HRSZ: 36828	
ÉPÍTETTŐ NEVE ÉS CÍME: Pécs Megyei Jogú Város Önkormányzata dr. Páva Zsolt polgármester 7621 Pécs, Széchenyi tér 1.		Aláírás:	
TERVEZŐ NEVE ÉS CÍME: PMMF Politechnika Kft. dr. Kukai Tibor ügyvezető 7624 Pécs, Boszorkány út 2.		Aláírás:	
ÉPÍTÉSZ TERVEZŐ NEVE: dr. Rohoska Csaba építész vezető tervező		Jogosultság:	Aláírás: E1-02-0621
ÉPÍTÉSZ MUNKATÁRSÁK: Dányi Tibor, Zilahy Péter, Kósa Balázs, Stemmer Andrea		Jogosultság:	Aláírás:
STATIKUS TERVEZŐ NEVE: Duga Marcell okleveles építőmérnök		Jogosultság:	Aláírás: T-K-02-0967
GÉPÉSZ TERVEZŐ NEVE: Vigh Szabolcs épületgépész tervező		Jogosultság:	Aláírás: G-T/02-0962
VILLAMOS TERVEZŐ NEVE: Vas Tibor villamos tervező		Jogosultság:	Aláírás: VT/02-1011
KÜLSŐ KÖZMŰ TERVEZŐ NEVE ÉS CÍME: Orosz Gyula gépész tervező		Jogosultság:	Aláírás:
GEODÉZIAI TERVEZŐ NEVE: Nagy Miklós földmérő mérnök, geodéziai tervező		Jogosultság:	Aláírás: GD-T02-0760
		DÁTUM: Pécs, 2013.08.29.	

É-06-14

14. SZÁMÚ ÉPÜLET ÉSZAKNYUGATI HOMLOKZATA M=1:100

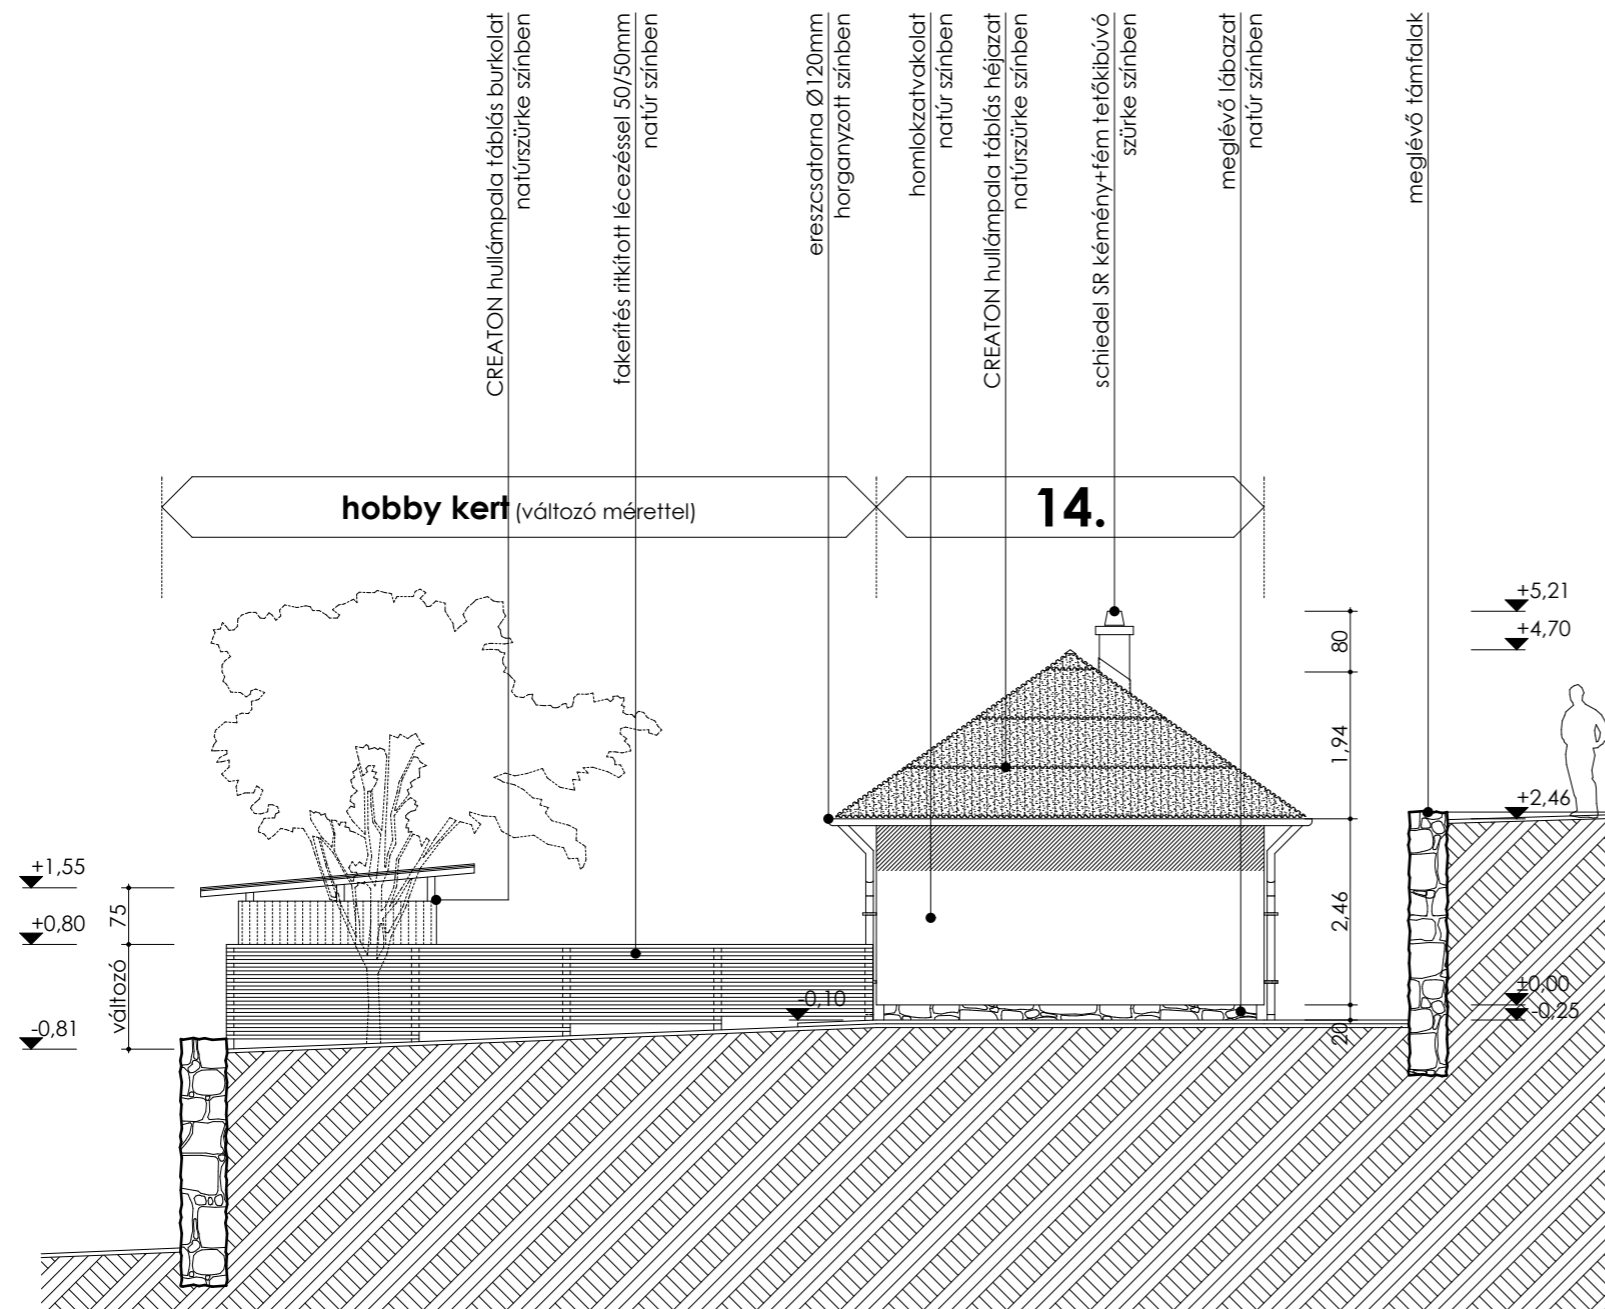

CREATON hullámpala táblás burkolat
natúrszürke színben

fakerítés ritkított lécezéssel 50/50mm
natúr színben

ereszcsatorna Ø120mm
horganyzott színben

homlokzatkövek
natúr színben

CREATON hullámpala táblás héjazat
natúrszürke színben

schiedel SR kémény+fém tetőkibúvó
szürke színben

meglévő lábazat
natúr színben

meglévő támfalak

hobby kert (változó mérettel)

14.

+1,55
+0,80
-0,81
változó

+5,21
+4,70

+2,46

+0,00
-0,25

JELMAGYARÁZAT

- ÚJ VASBETON SZERKEZETEK
- ÚJ BETON SZERKEZETEK
- ÚJ FAL+PADLÓ SZERKEZETEK
KM. ÉGETETT TÉGLA
- ÚJ FAL SZERKEZET
POROTHERM 25 HS

- ÚJ VÁLASZFAL SZERKEZET
POROTHERM 10 HS
- ÚJ KAVICS ÁGYAZAT
- KIEGÉSZÍTŐ HŐSZIGETELÉS
- MEGLÉVŐ TÁMFAL

- MEGLÉVŐ FALSZERKEZETEK
VÁLYOG+TÉGLA VEGYES FAL
- MEGLÉVŐ FALSZERKEZETEK
TÉGLA FAL
- BONTANDÓ SZERKEZETEK

MEGJEGYZÉS!

A terv a PMMF Politechnika Kft., azon belül dr. Rohoska Csaba szellemi alkotása, mely szerzői jogvédelmet élvez, felhasználása, áttervezése vagy bármilyen másolása csak a szerzők hozzájárulásával lehetséges! Az engedélyezési tervekben kivitelezési munka nem végezhető, a munkálatok elkezdésének feltétele a kiviteli tervek megléte!

RAJZ MEGNEVEZÉSE: TIOP-3.2.3.A-13/1 azonosító számú pályázathoz Szociális bérházak felújításának és komfortosításának építési engedélyezési terve	ÉPÍTÉS HELYE, CÍME: Pécs, György-letelep 11. szám HRSZ: 36828	
ÉPÍTETŐ NEVE ÉS CÍME: Pécs Megyei Jogú Város Önkormányzata dr. Páva Zsolt polgármester 7621 Pécs, Széchenyi tér 1.	Aláírás:	
TERVEZŐ NEVE ÉS CÍME: PMMF Politechnika Kft. dr. Kukai Tibor ügyvezető 7624 Pécs, Boszorkány út 2.	Aláírás:	
ÉPÍTÉSZ TERVEZŐ NEVE: dr. Rohoska Csaba építész vezető tervező	Jogosultság:	Aláírás:
ÉPÍTÉSZ MUNKATÁRS AK: Dányi Tibor, Zilahy Péter, Kósa Balázs, Stemmer Andrea	Jogosultság:	Aláírás:
STATIKUS TERVEZŐ NEVE: Duga Marcell okleveles építőmérnök	Jogosultság:	Aláírás:
GÉPÉSZ TERVEZŐ NEVE: Vigh Szabolcs épületgépész tervező	Jogosultság:	Aláírás:
VILLAMOS TERVEZŐ NEVE: Vas Tibor villamos tervező	Jogosultság:	Aláírás:
KÜLSŐ KÖZMŰ TERVEZŐ NEVE ÉS CÍME: Órosz Gyula gépész tervező	Jogosultság:	Aláírás:
GEODÉZIAI TERVEZŐ NEVE: Nagy Miklós földmérő mérnök, geodéziai tervező	Jogosultság:	Aláírás:
DÁTUM:	Pécs, 2013.08.29.	

É-07-14