



METSZET M 1:25




HOMLOKZAT M 1:25

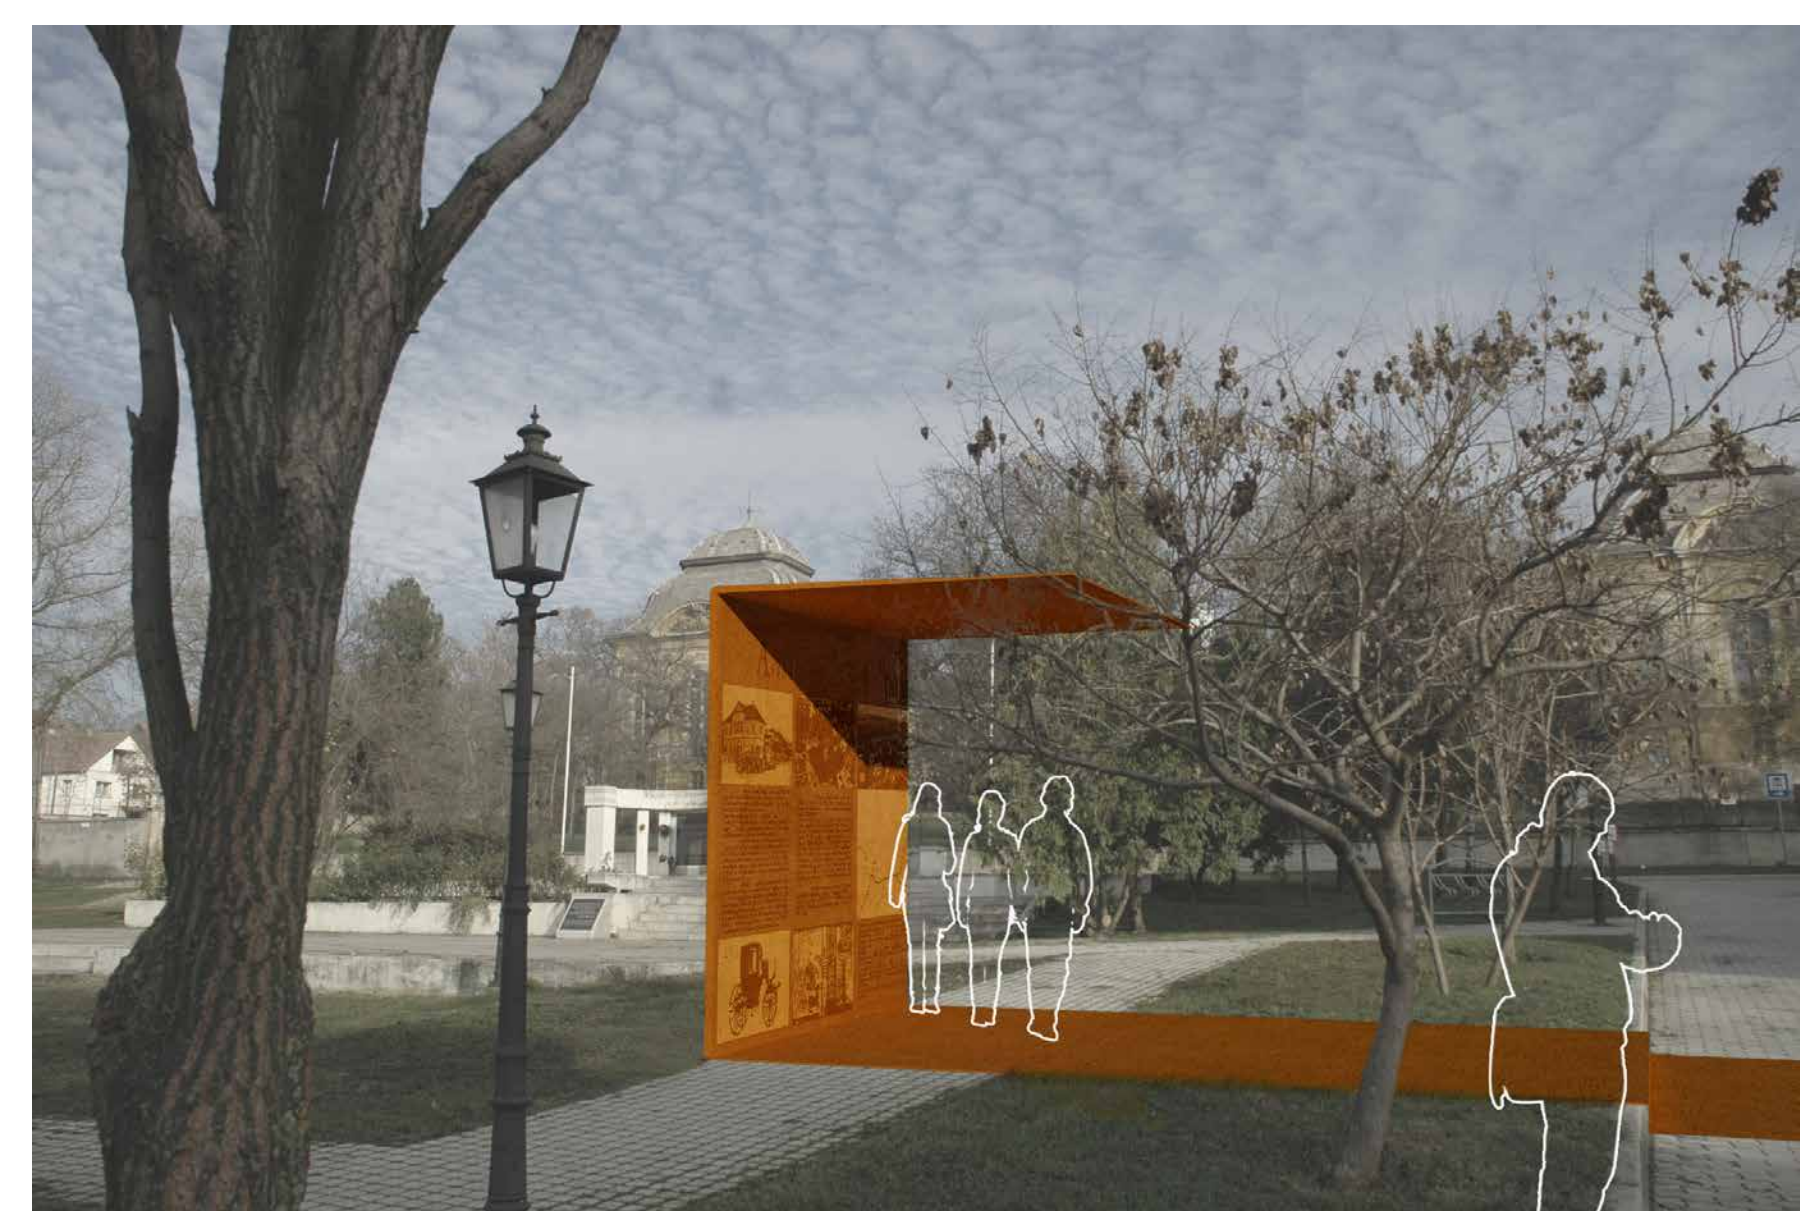


ASZÓD 'B' VÁLTOZAT

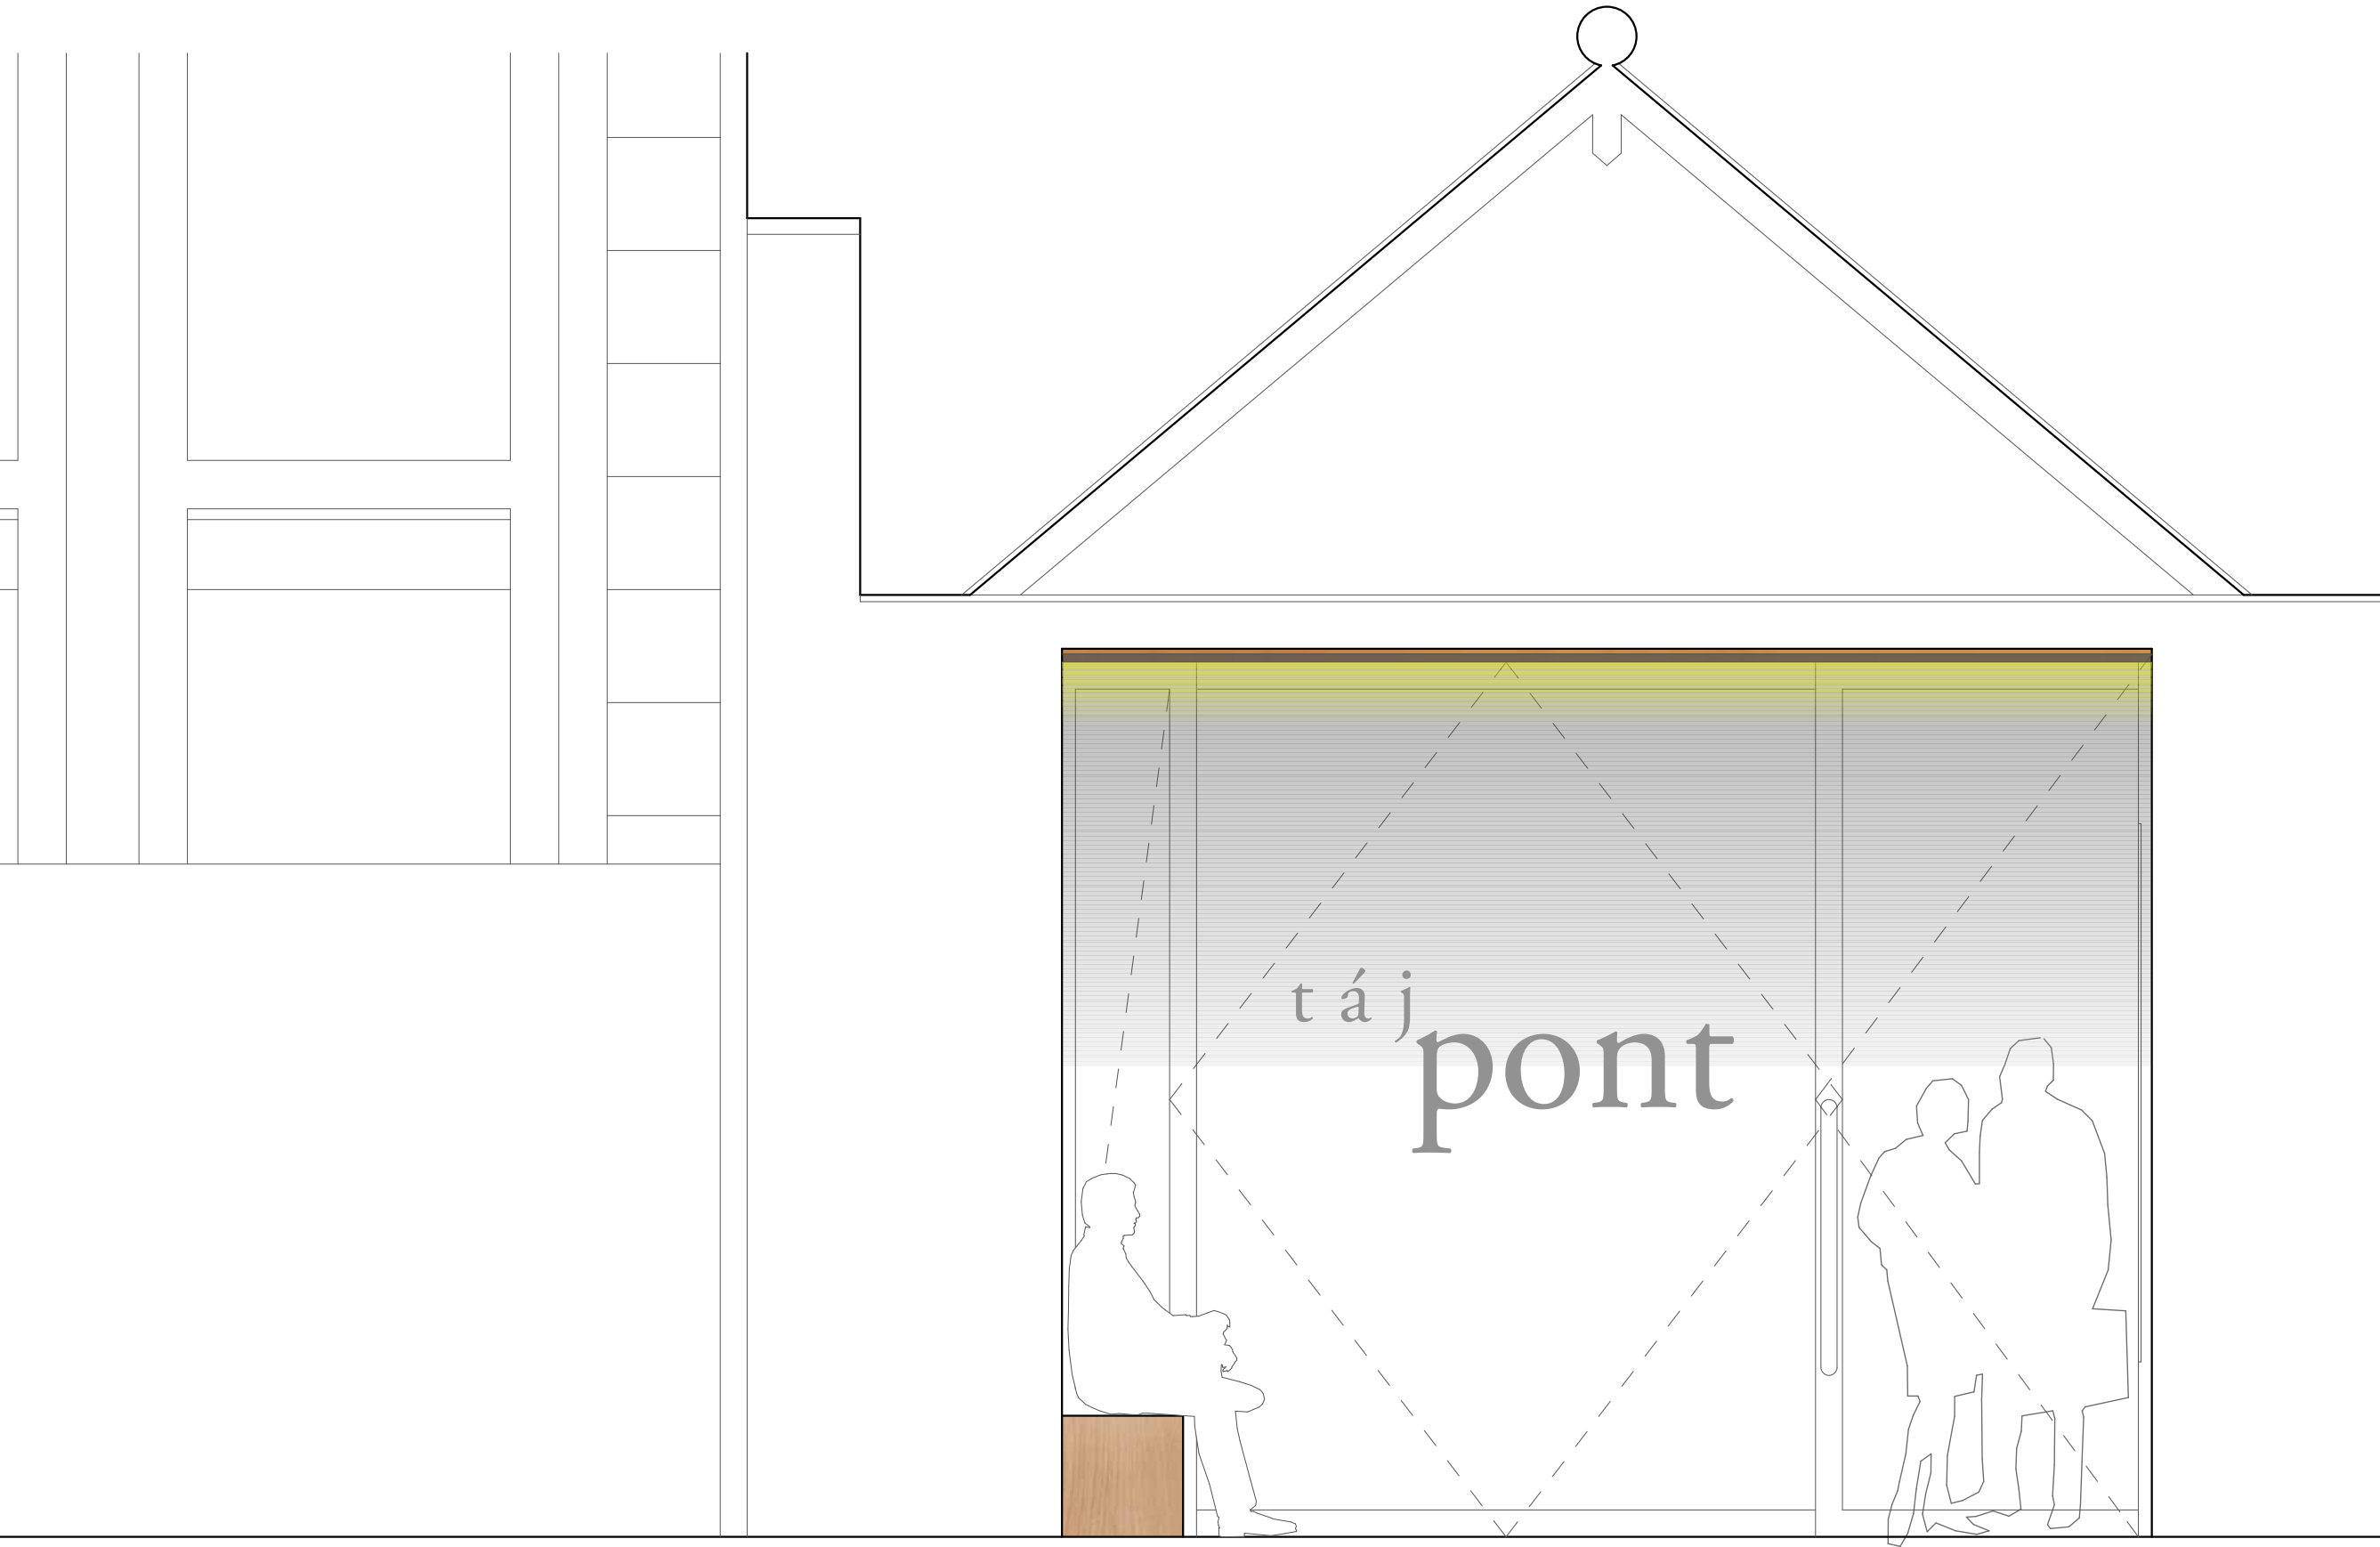


FALNÉZET M 1:25

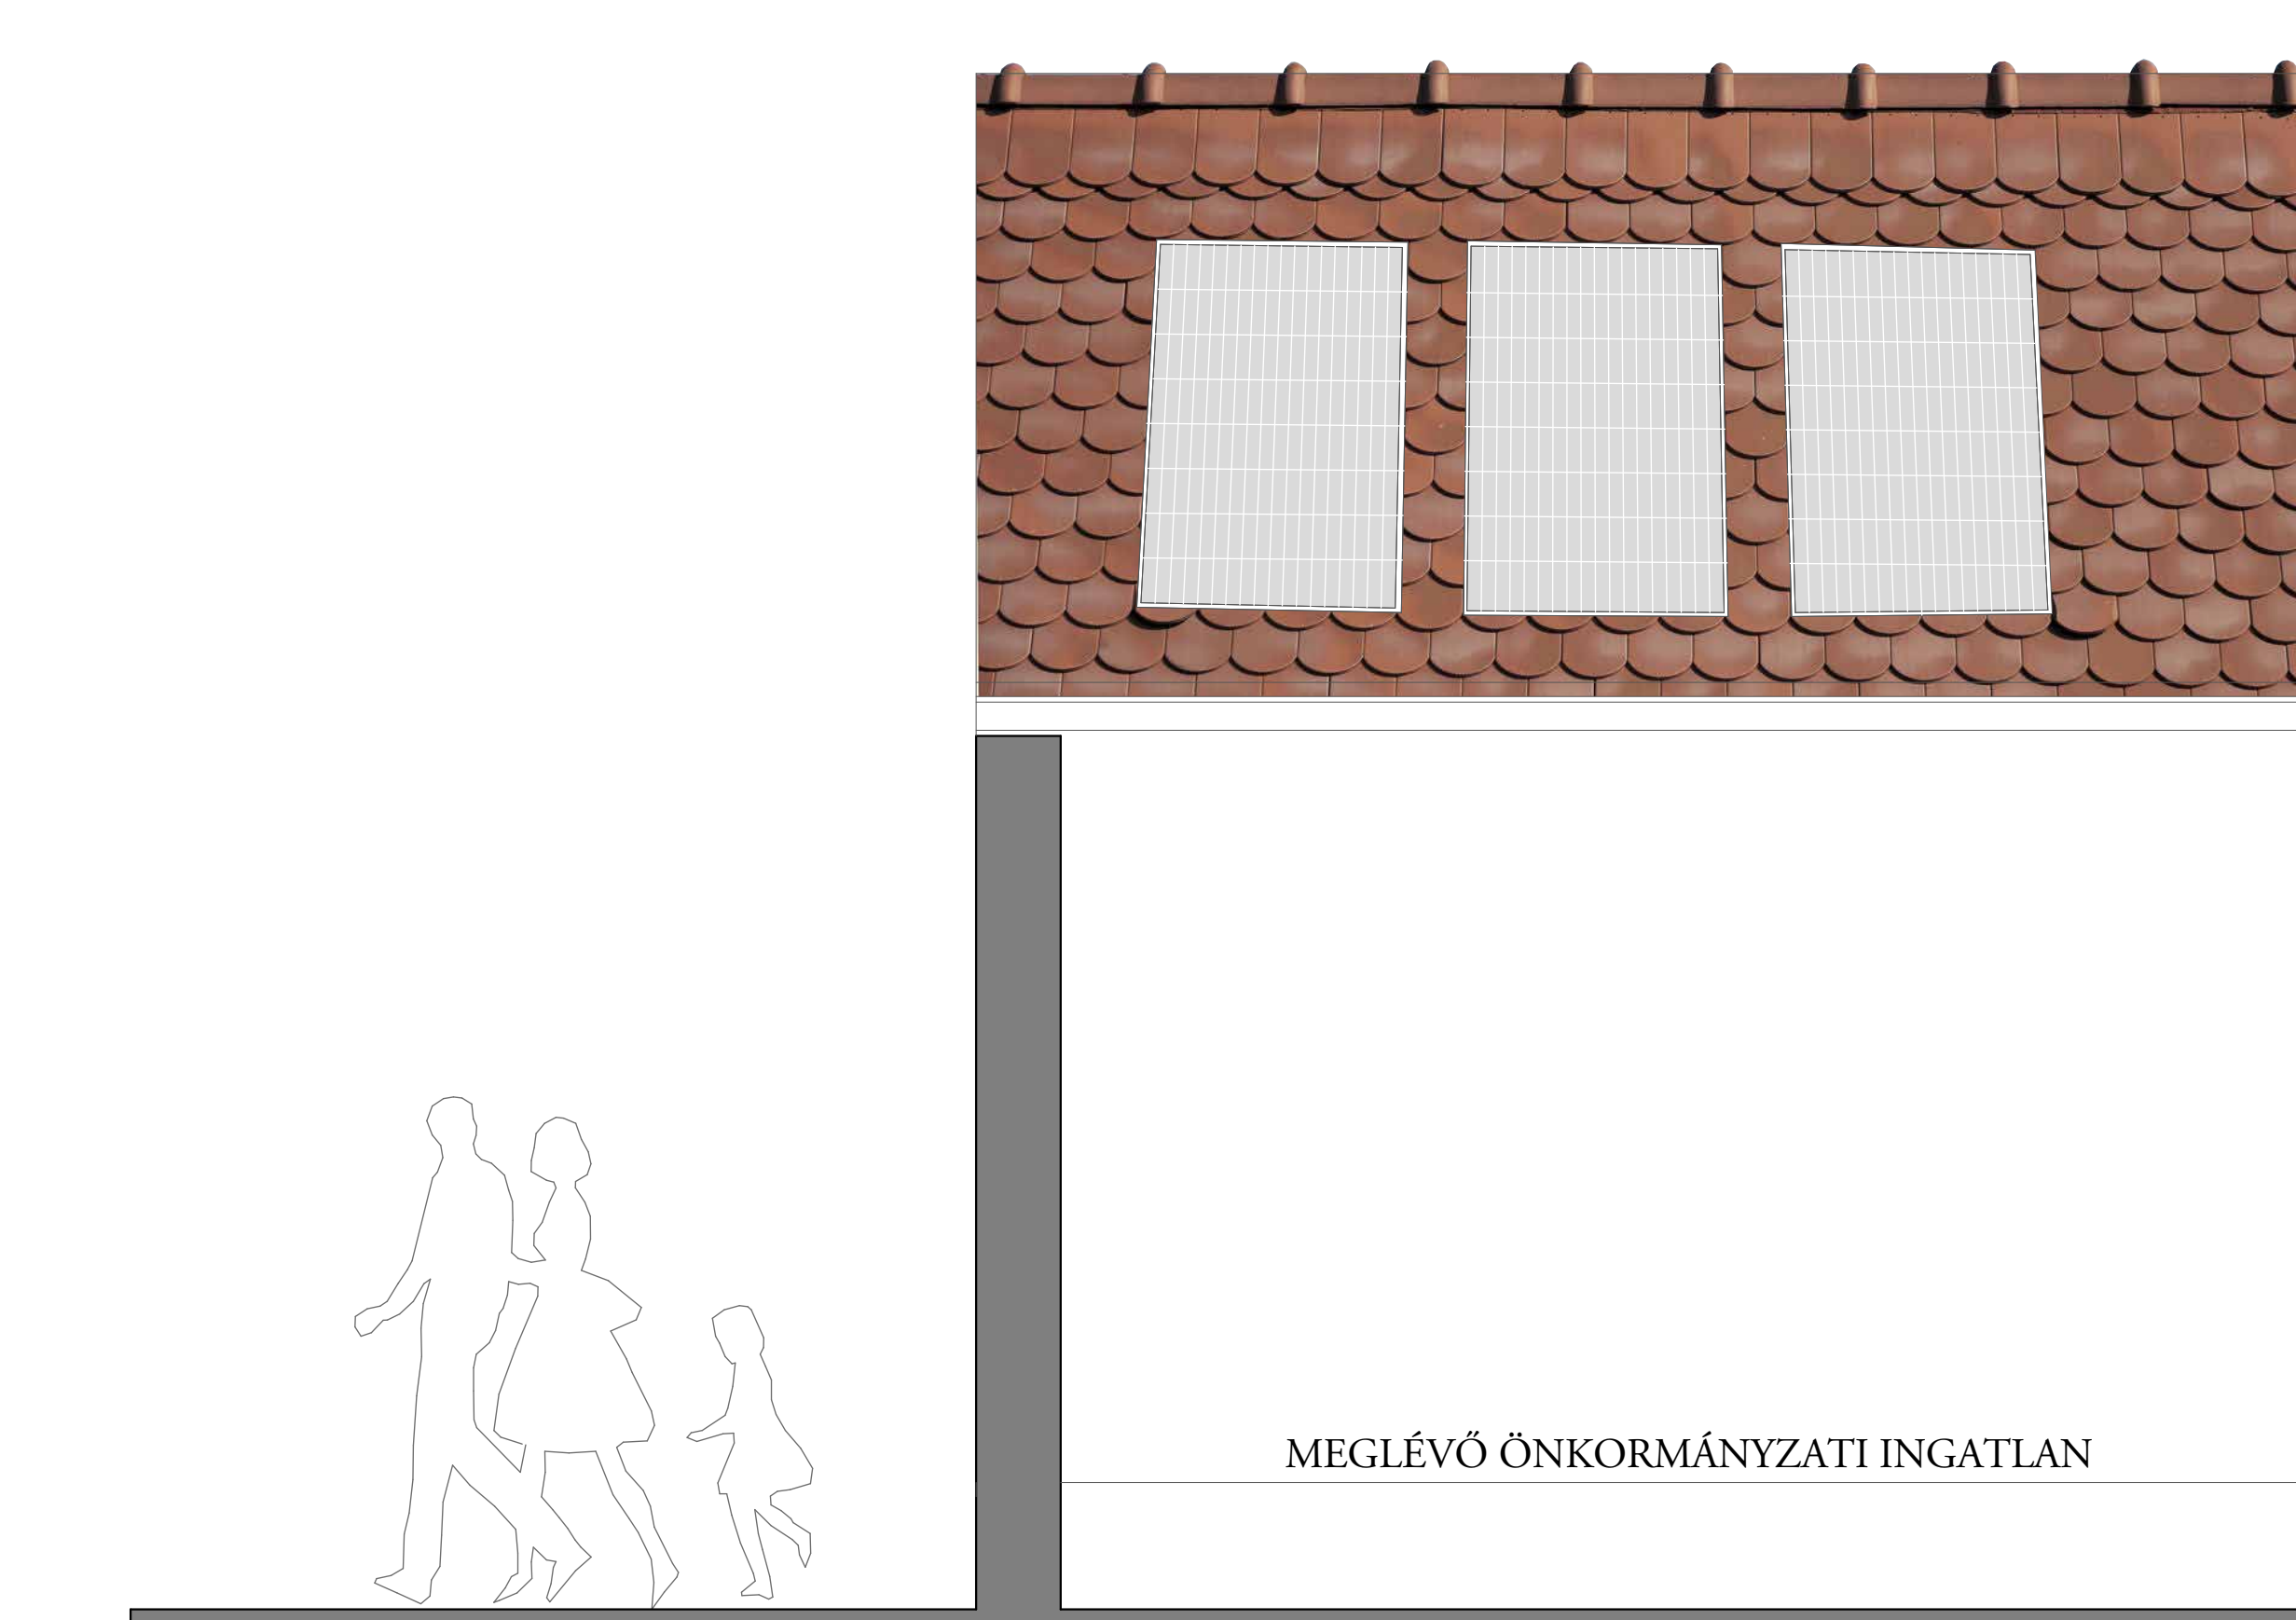


HOMLOKZAT M 1:25

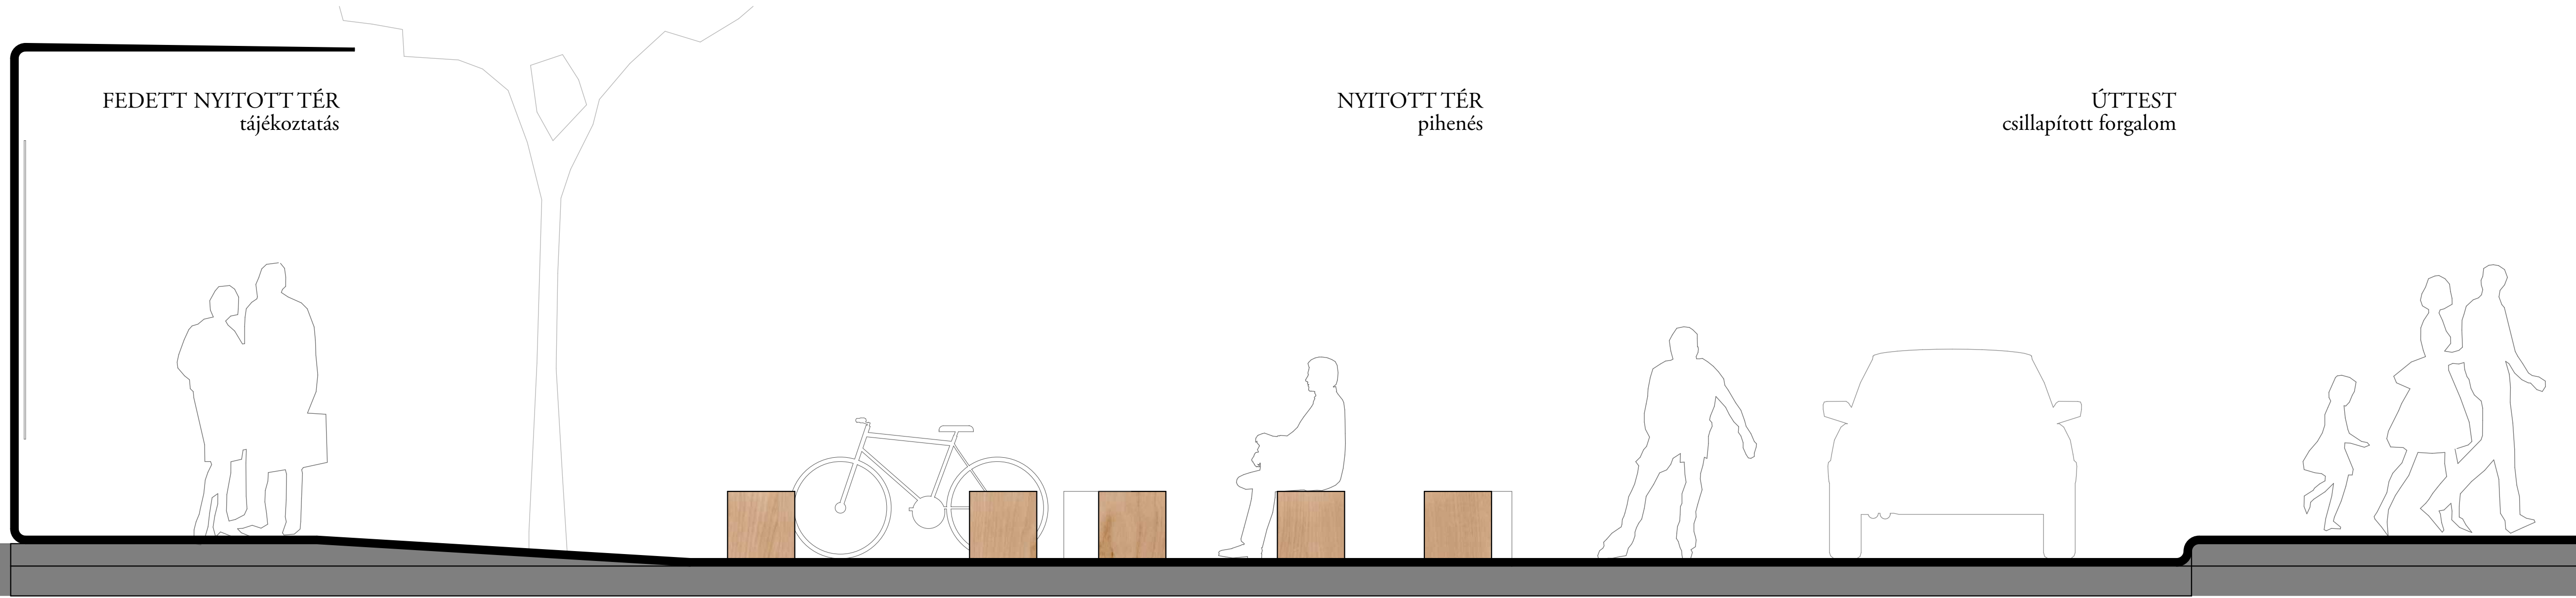

HOSSZMETSZET M 1:25

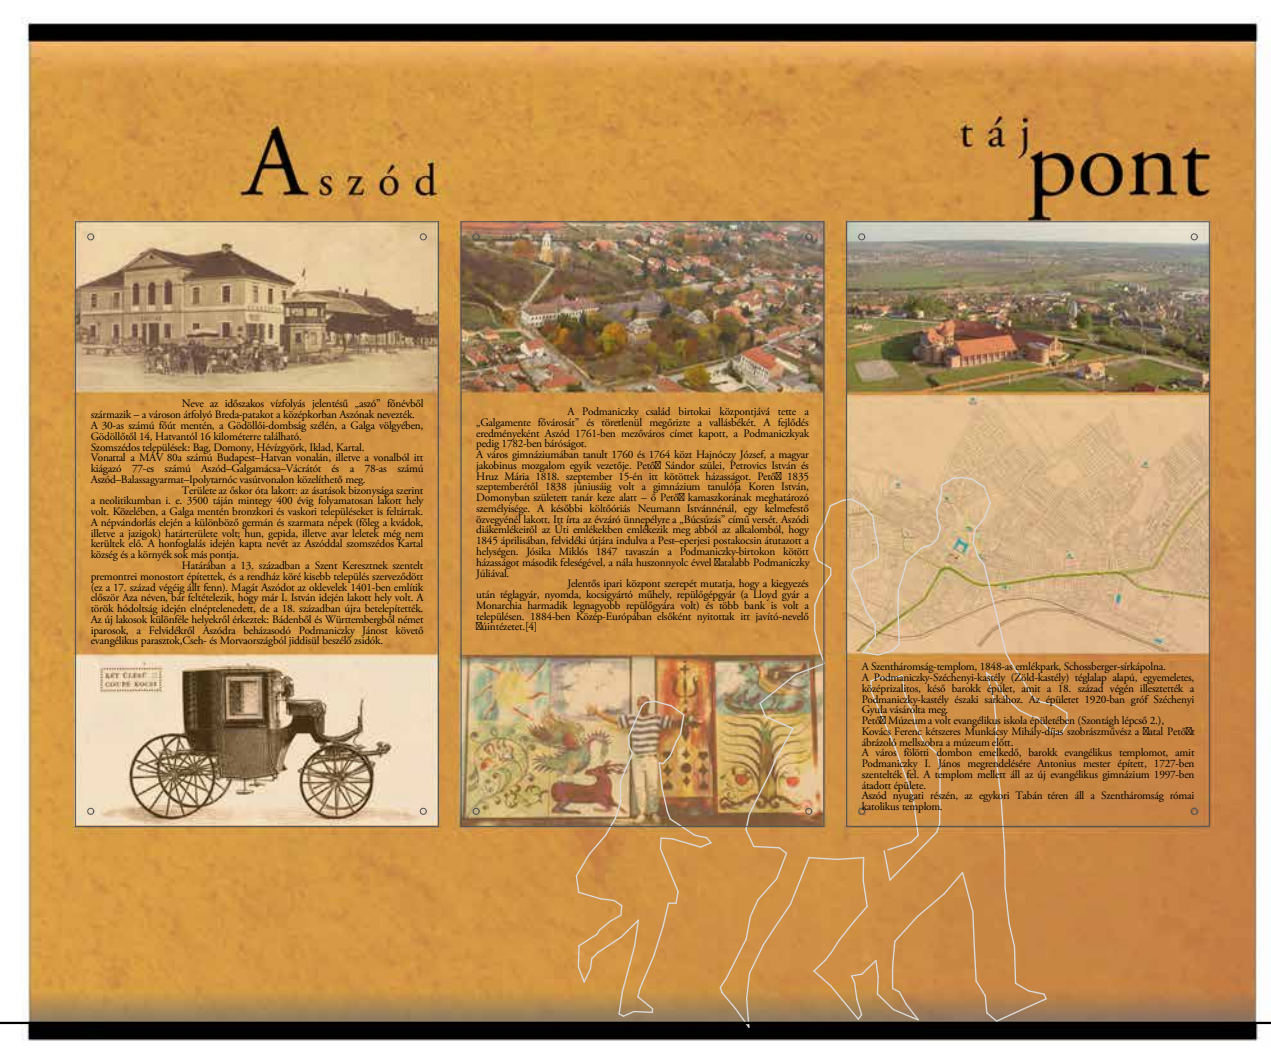

FALNÉZET M 1:25

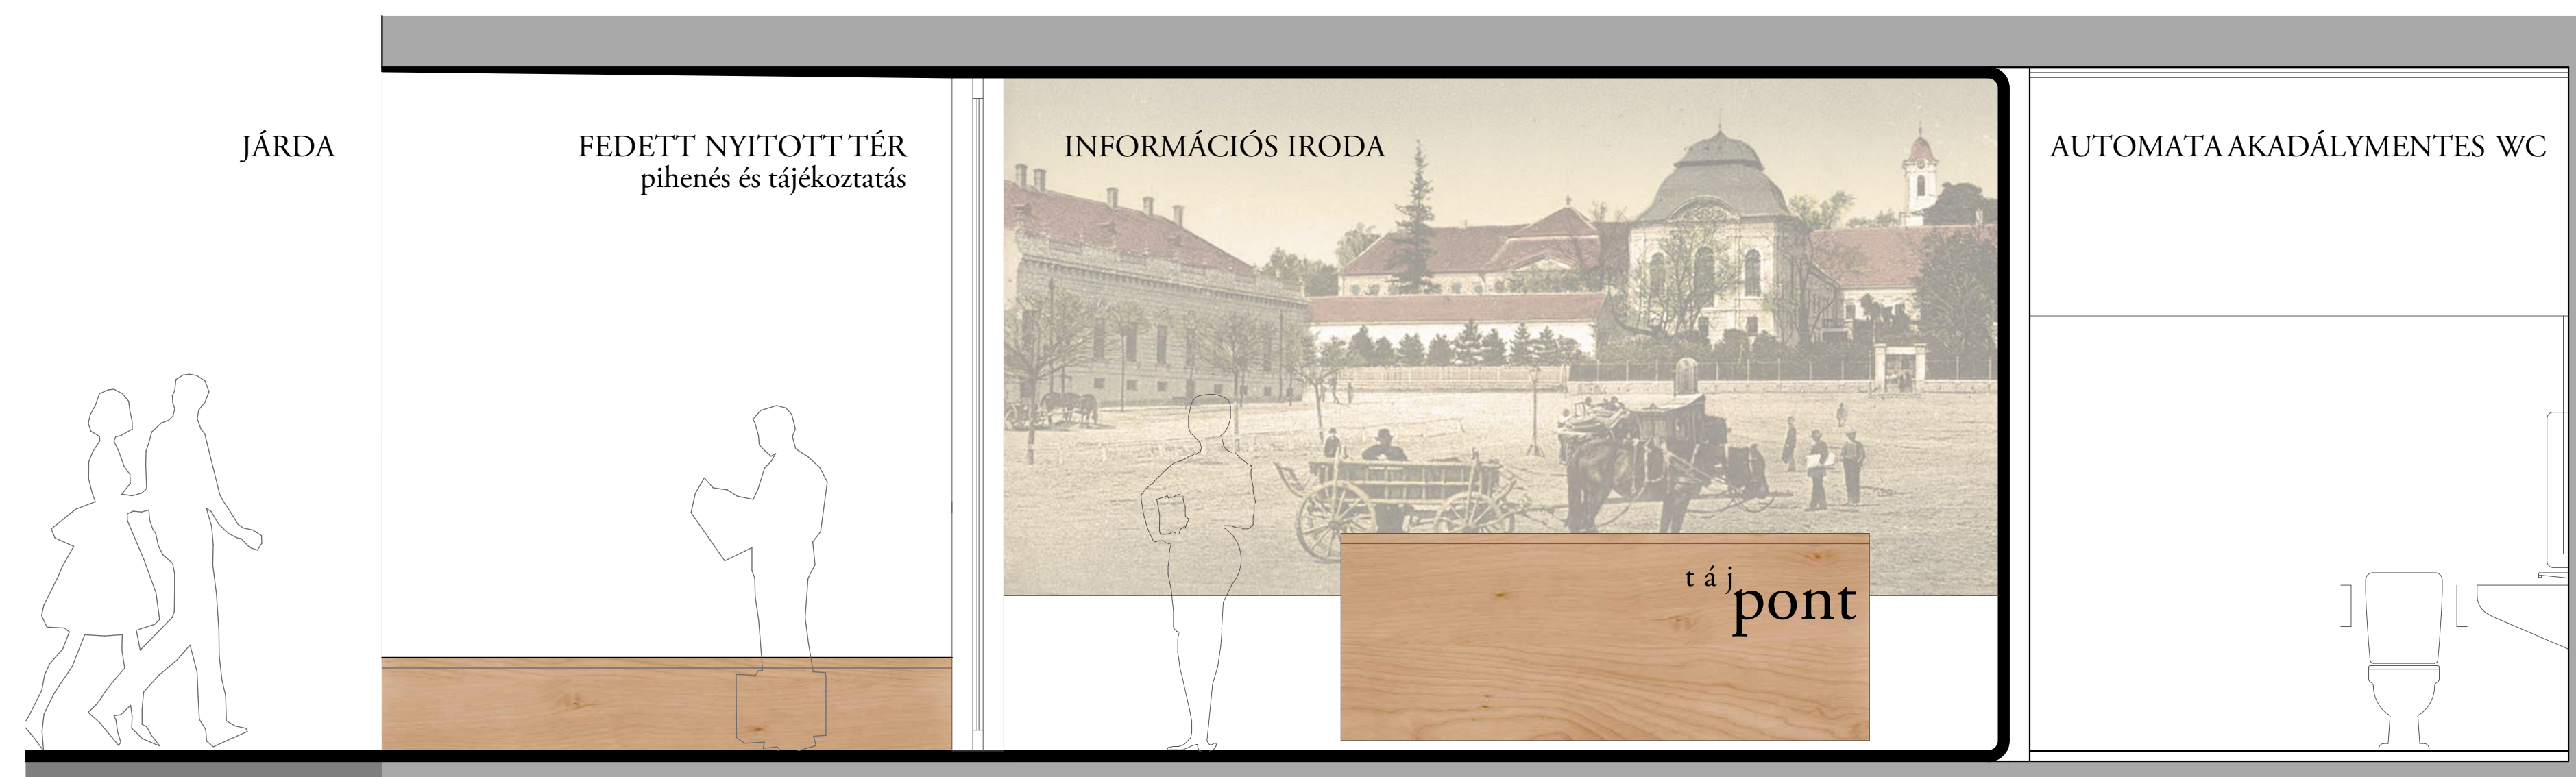

HOSSZMETSZET M 1:25



ALAPRAJZ M 1:50