


Szennyvíz átemelő

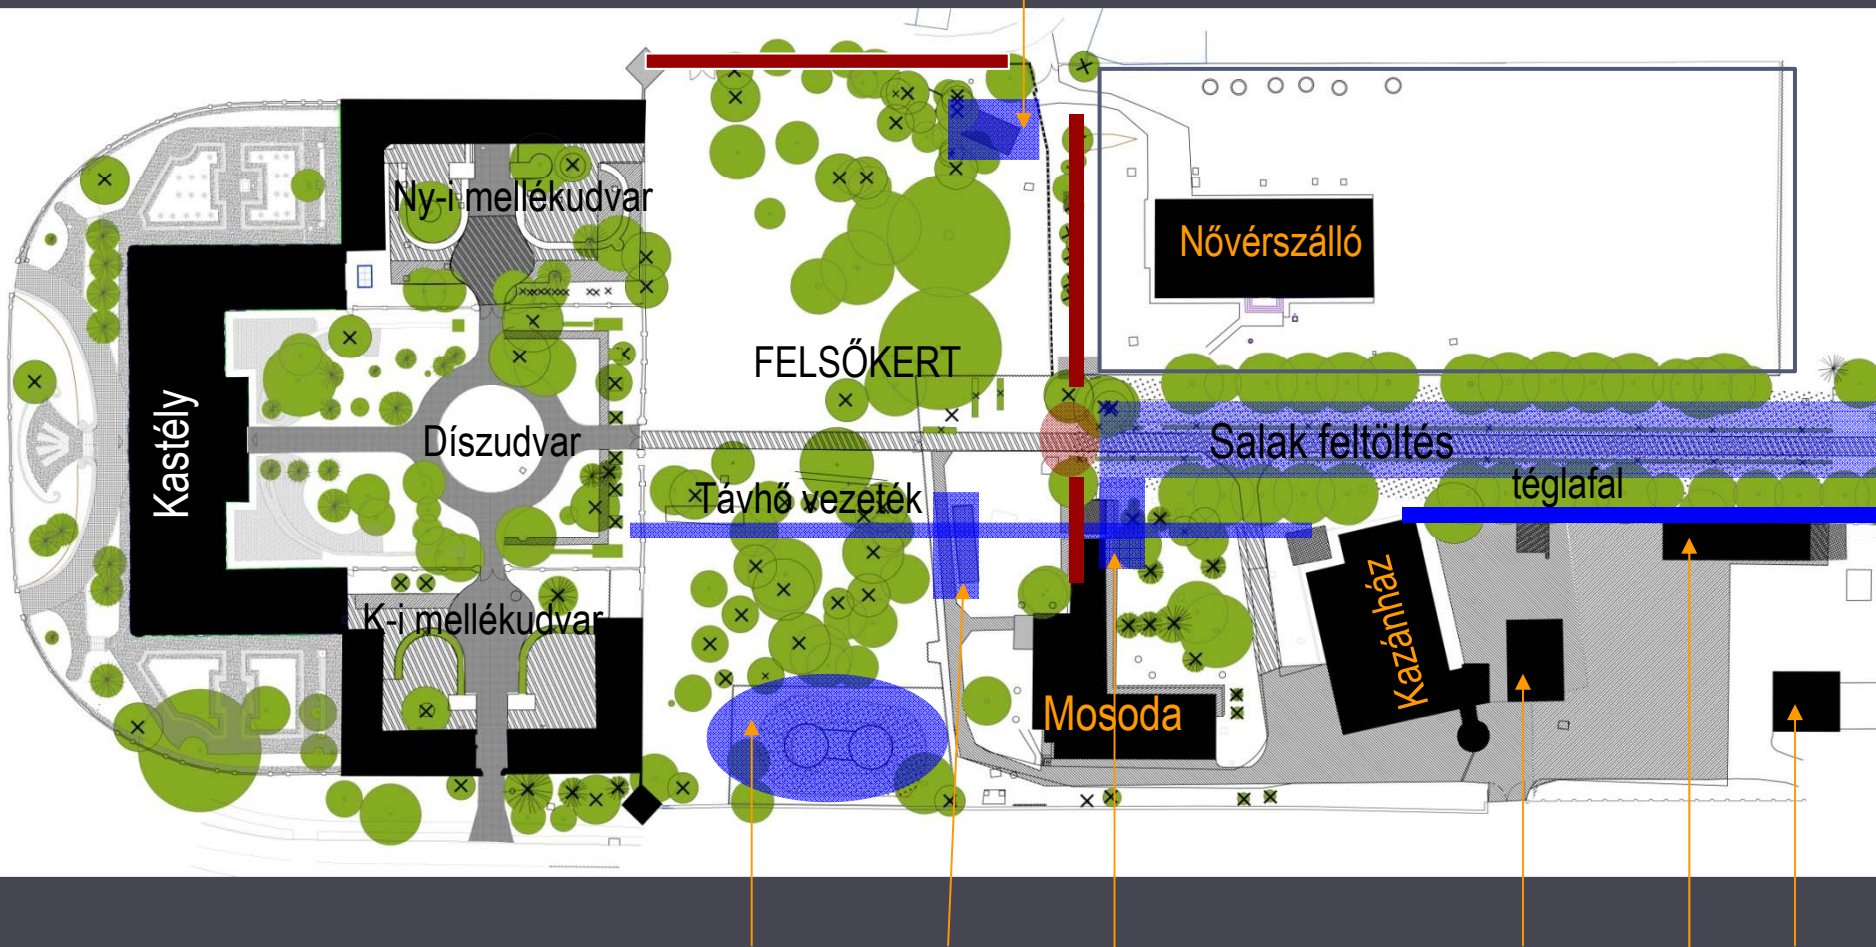

Tartalékvíz tározó

Üvegház

Nyomásfokozó

Olajtartároló

Bódék

Trafó

NOK

M.N.M. | Nemzeti Örökségvédelmi Központ

Tervezési terület