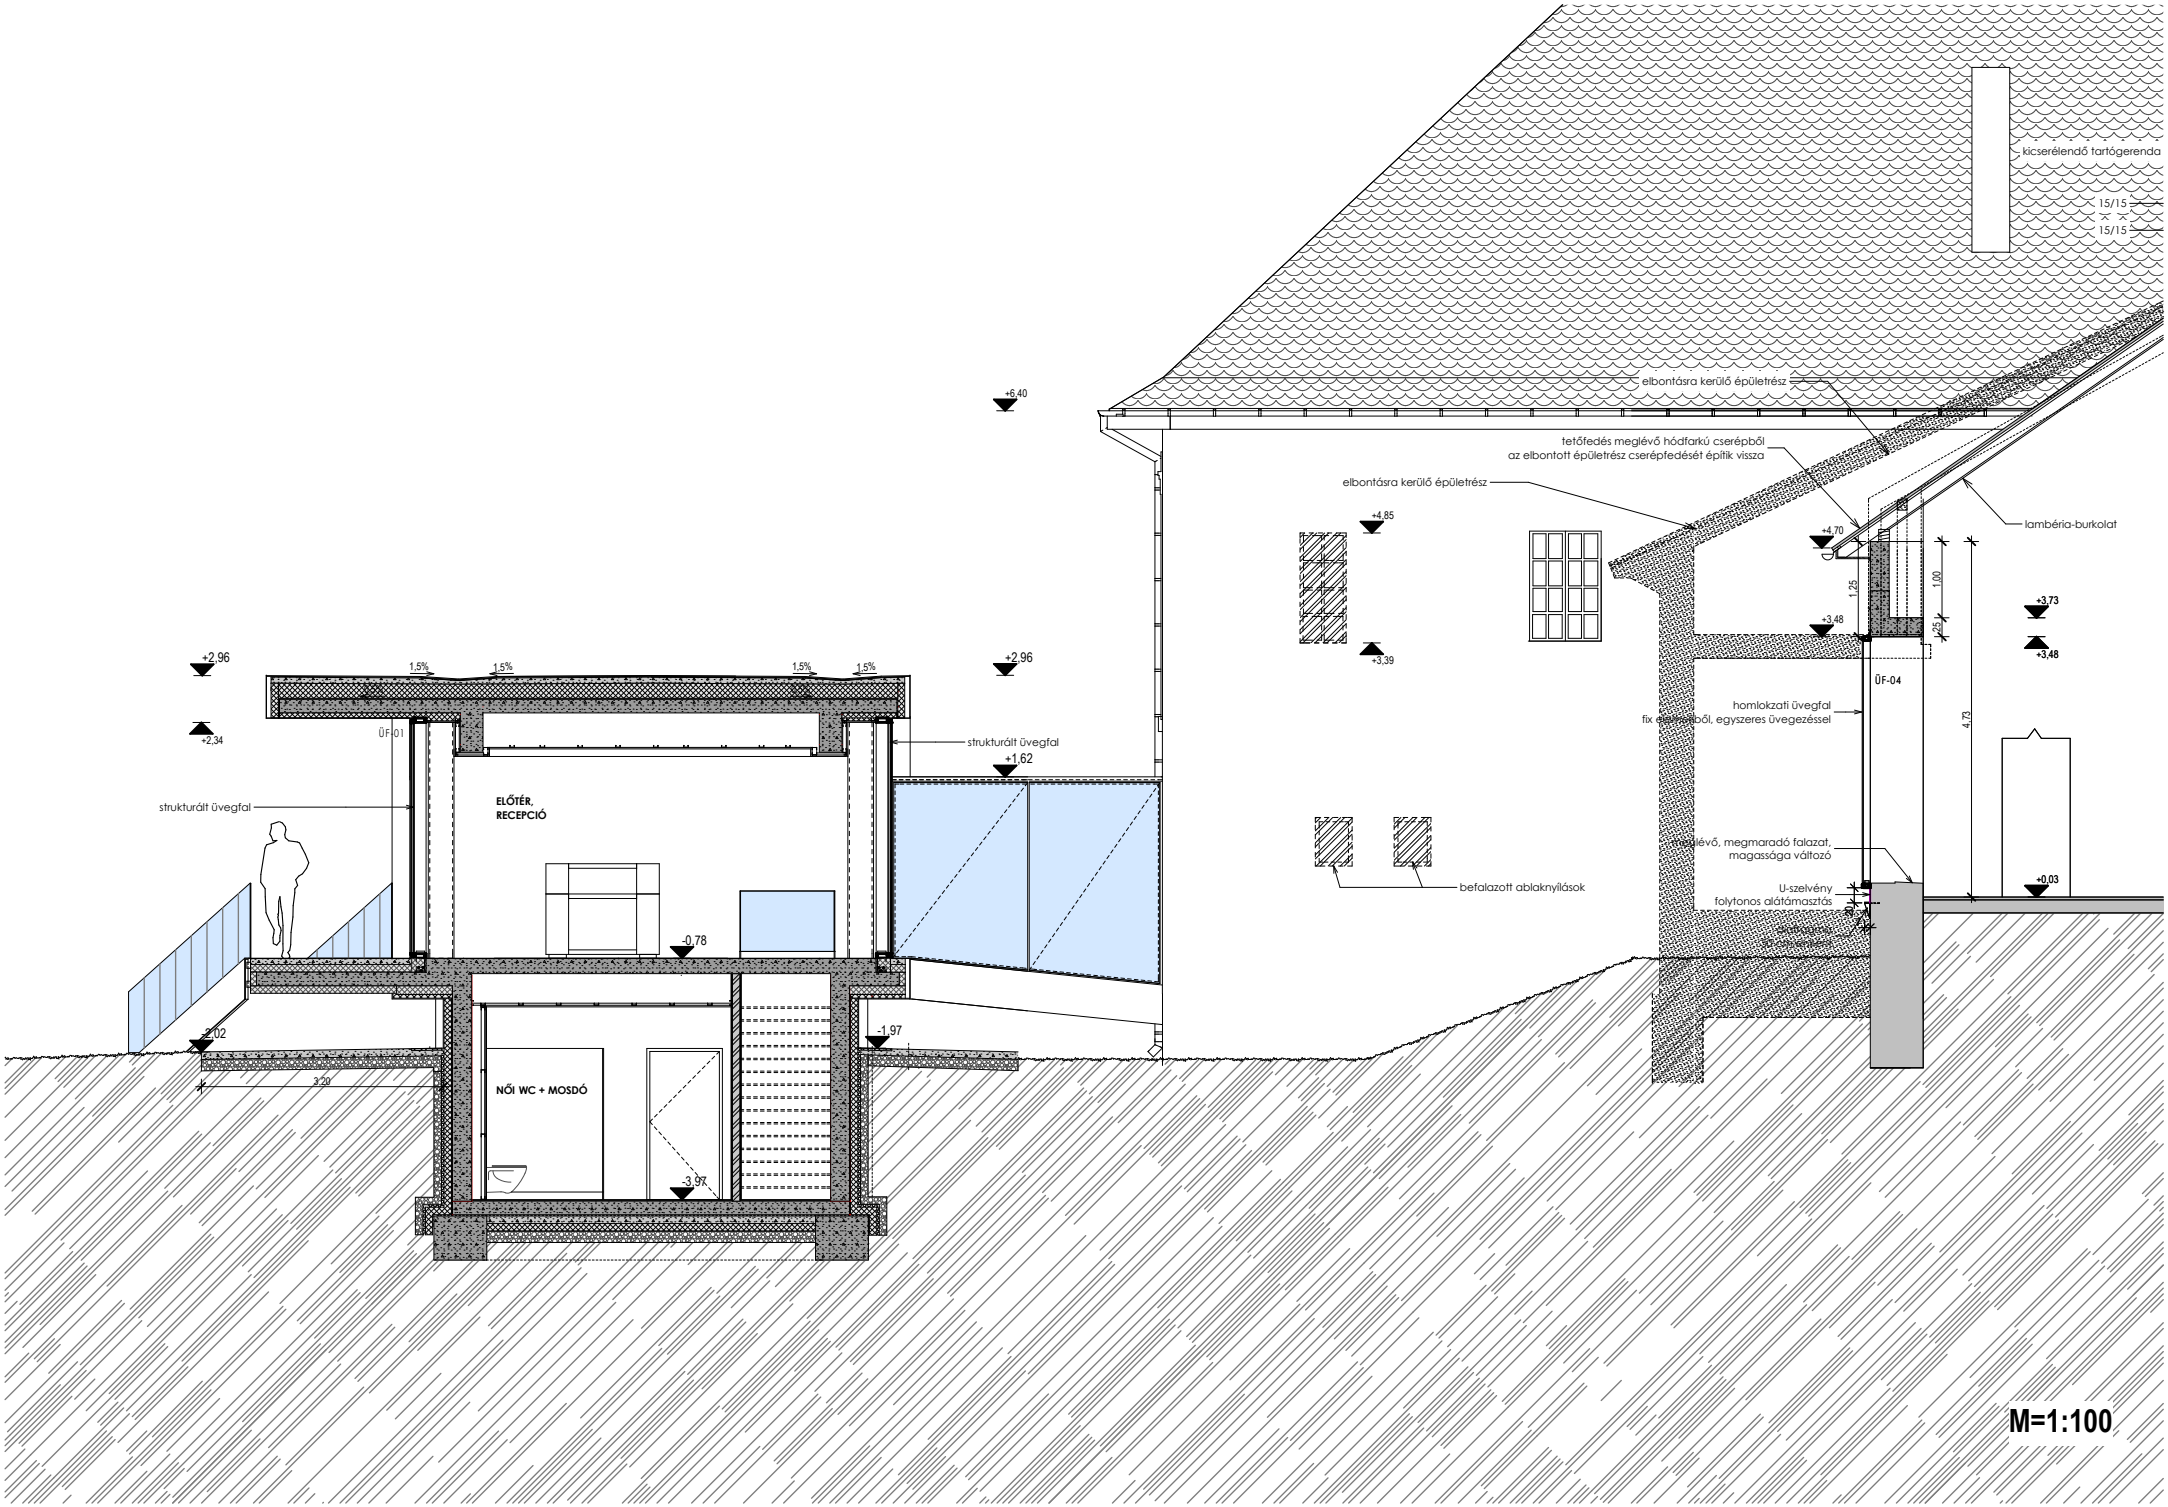
kicserélendő tartógerenda
15/15
15/15
elbontásra kerülő épületrész
tetőfedés meglévő hódfarkú cserépből
az elbontott épületrész cserépfedését építik vissza
elbontásra kerülő épületrész
lambéria-burkolat
+6,40
+4,85
+4,70
+3,73
+3,48
+3,39
+2,96
+2,96
+2,34
+1,62
+0,03
-0,78
-1,97
-2,02
-3,97
1,5%
1,5%
1,5%
1,5%
1,25
1,00
0,25
4,73
3,20
ÜF-01
ÜF-04
strukturált üvegfal
strukturált üvegfal
ELŐTÉR,
RECEPCIÓ
NŐI WC + MOSDÓ
homlokzati üvegfal
fix elemekből, egyszeres üvegezéssel
meglévő, megmaradó falazat,
magassága változó
U-szelvény
folytonos alátámasztás
befalazott ablaknyílások
M=1:100