


16 paravános fogasztó tér	74,02 m ²
17 önkiszolgáló csapós fordított	26,98 m ²
18 előtér	3,38 m ²
19 kócska	6,86 m ²
20 öltöző	5,04 m ²
21 mosdó	1,62 m ²
22 wc	1,44 m ²
23 szobanya	2,33 m ²

összes 121,64 m²

önkiszolgáló söröző
információs panel

MÁSODIK EMELET M 1:100

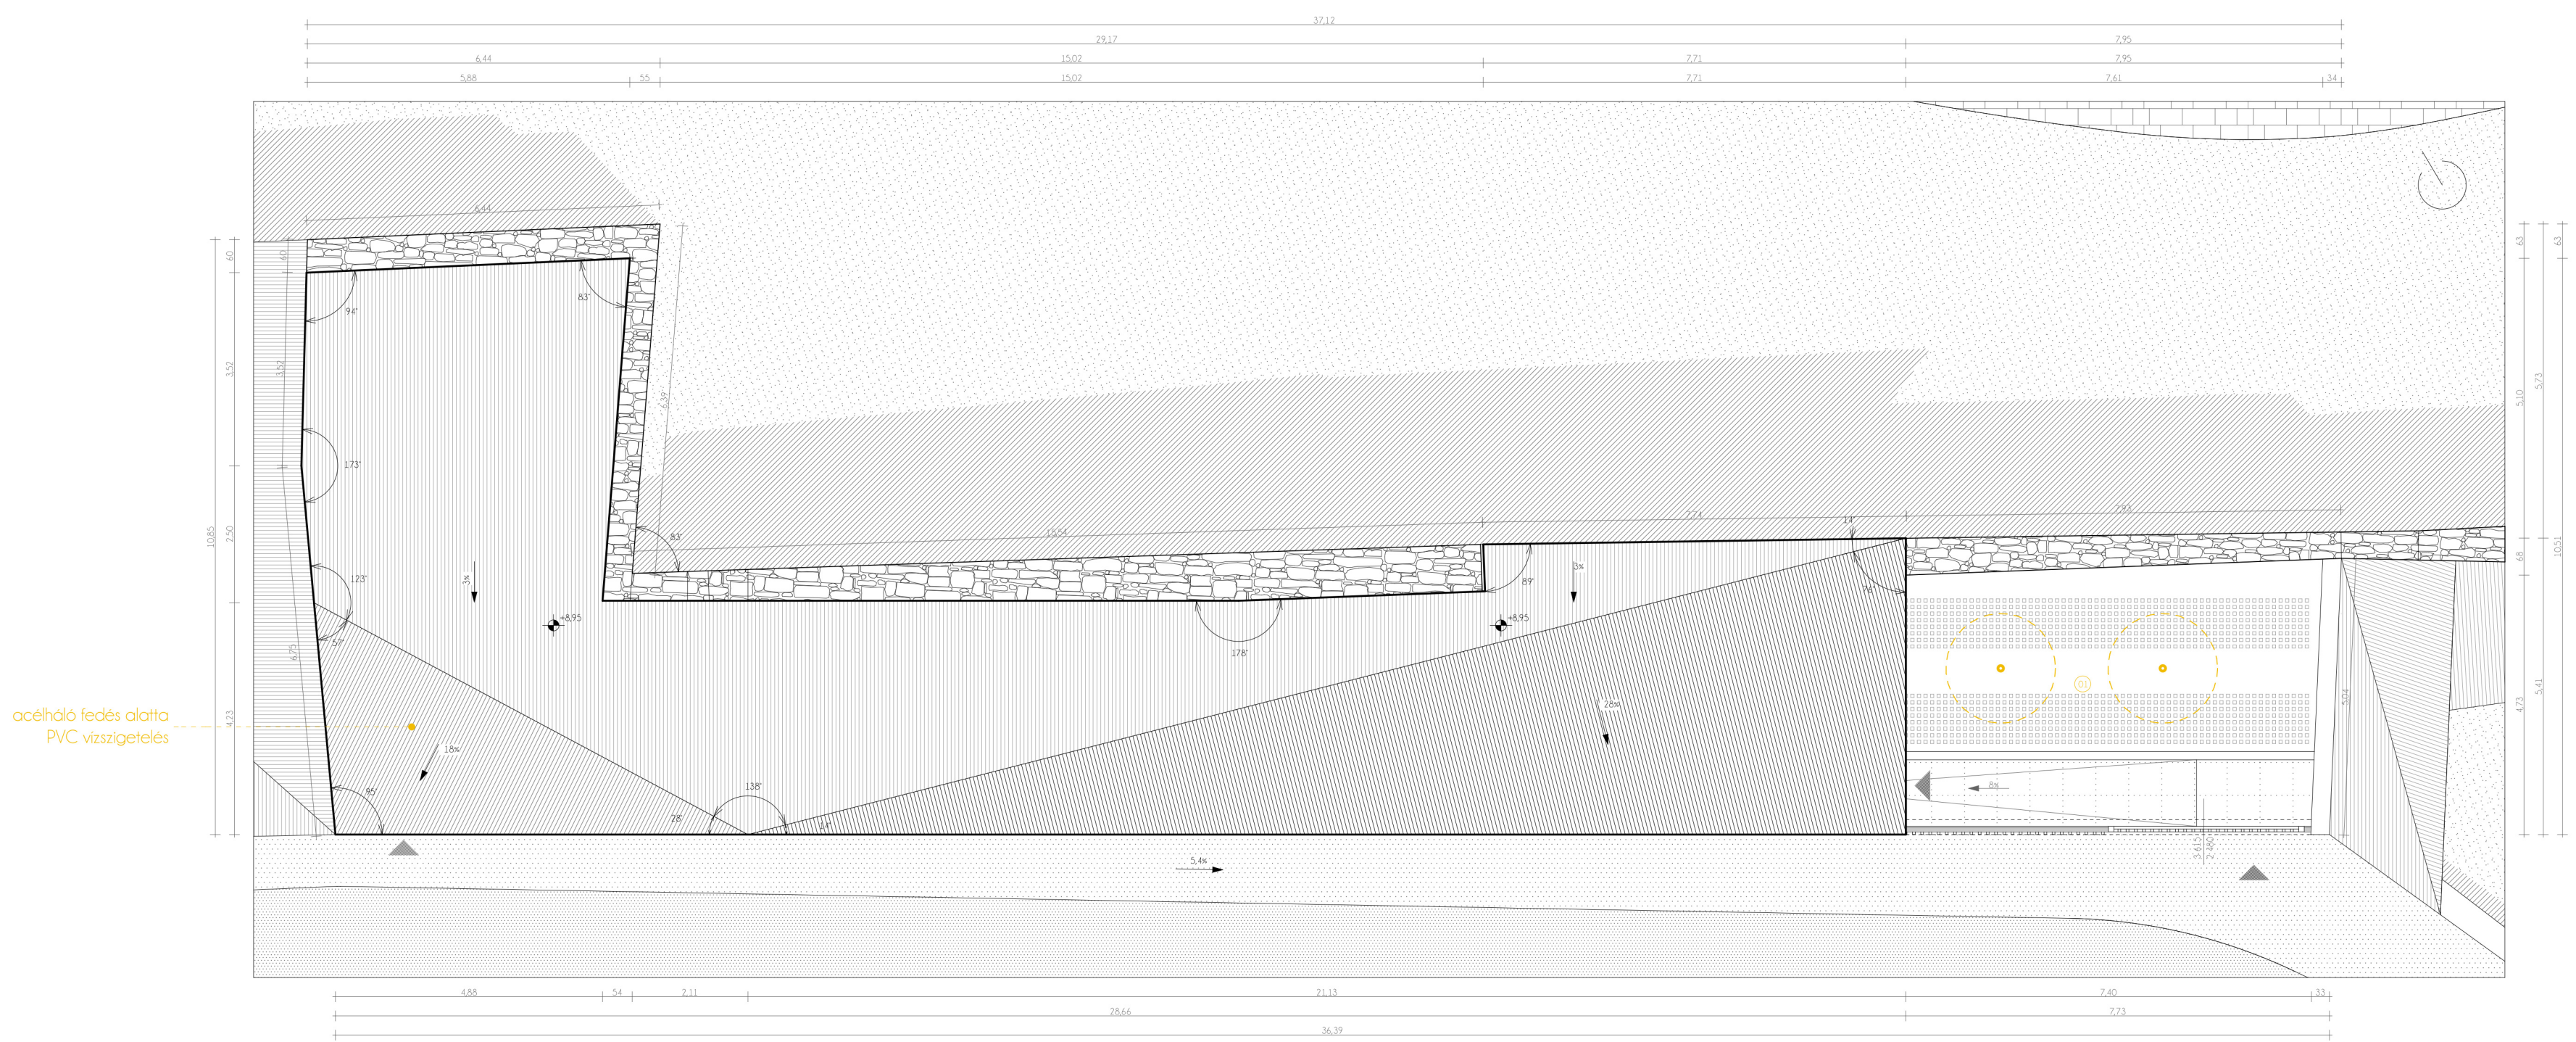

acélháló fedés alatta
PVC vízszigetelés

TETŐFELÜLNÉZET M 1:100

