


Udvari, dél-nyugati homlokzat

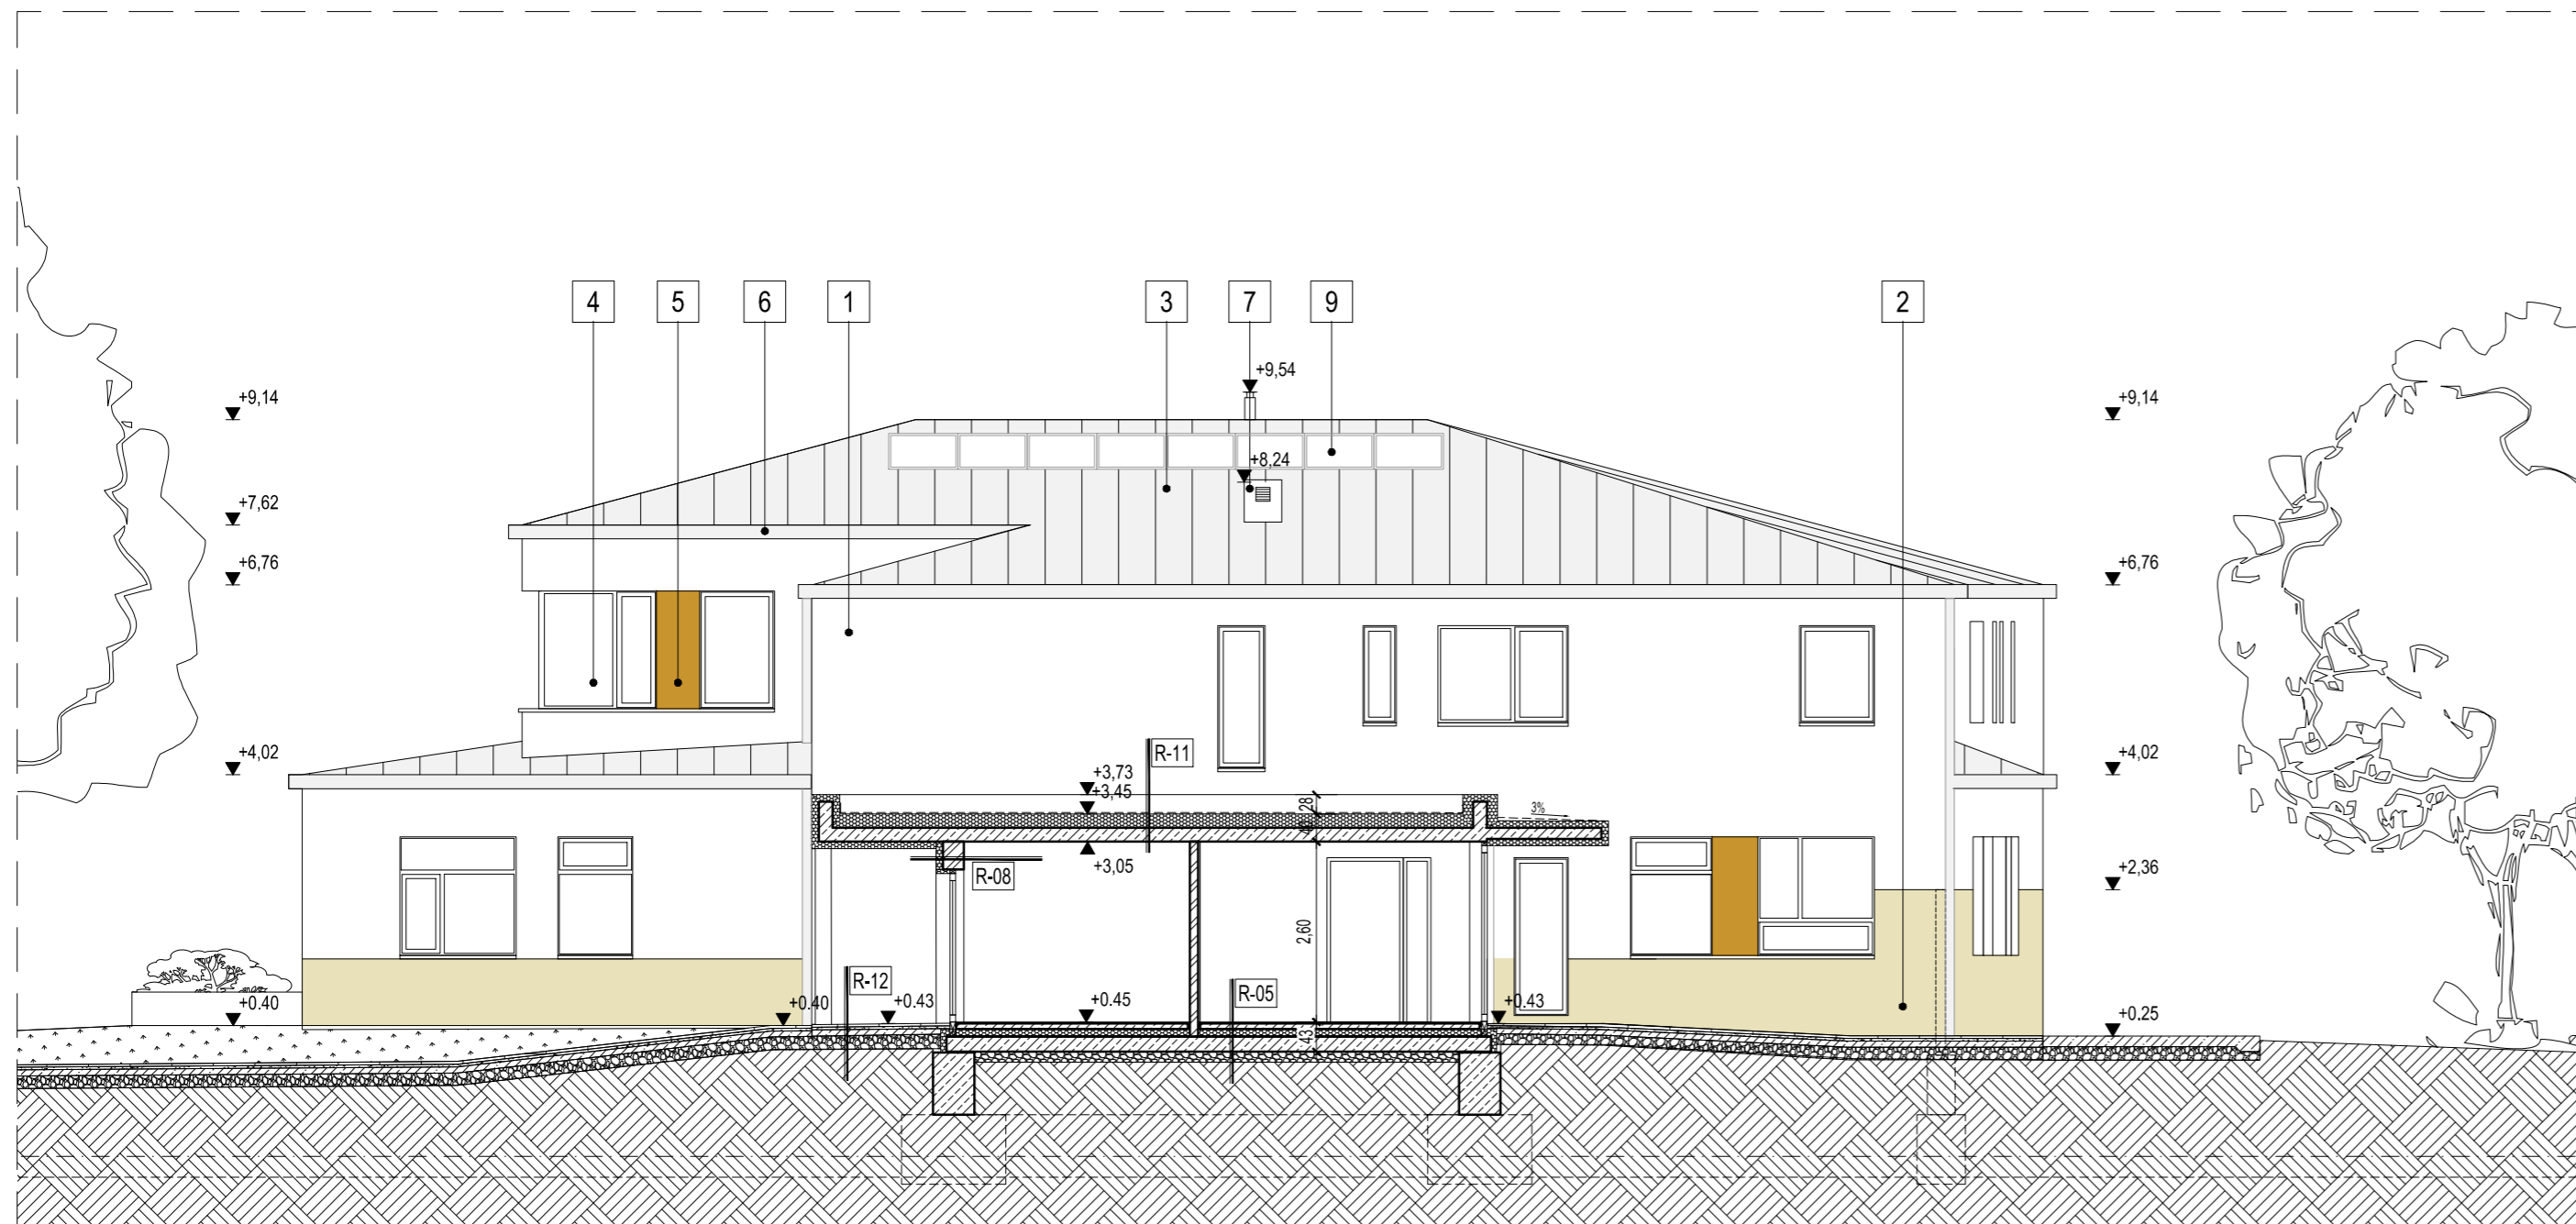

Udvari, dél-keleti homlokzat, D-D metszet

HOMLOKZATI ANYAGJELÖLÉS

1. Vakolt homlokzatfelület - Baumit nemesvakolat OW7, fehér
2 mm görülő szemcse
2. Kőlabazat- Travertin classico
3. Korcolt fémlemez fedés - Prefa p.10 világosszürke
4. Fa szerkezetű homlokzati nyílászáró - sötétölgy színre pácolt
5. Színes homlokzat - 2 cm-t vissza húzott vakolt felület,
Baumit simavakolat 13M sárga
6. Csapadékvíz levezető rendszer - Prefa p.10 világosszürke
7. Kémény és szellőző - Prefa p.10 világosszürke fémburkolattal
8. Felsővilágító - SCHÜCO világosszürke
9. Napkollektor - CosmoSOL Bluetec