



Salgótarjáni út meghosszabbítása

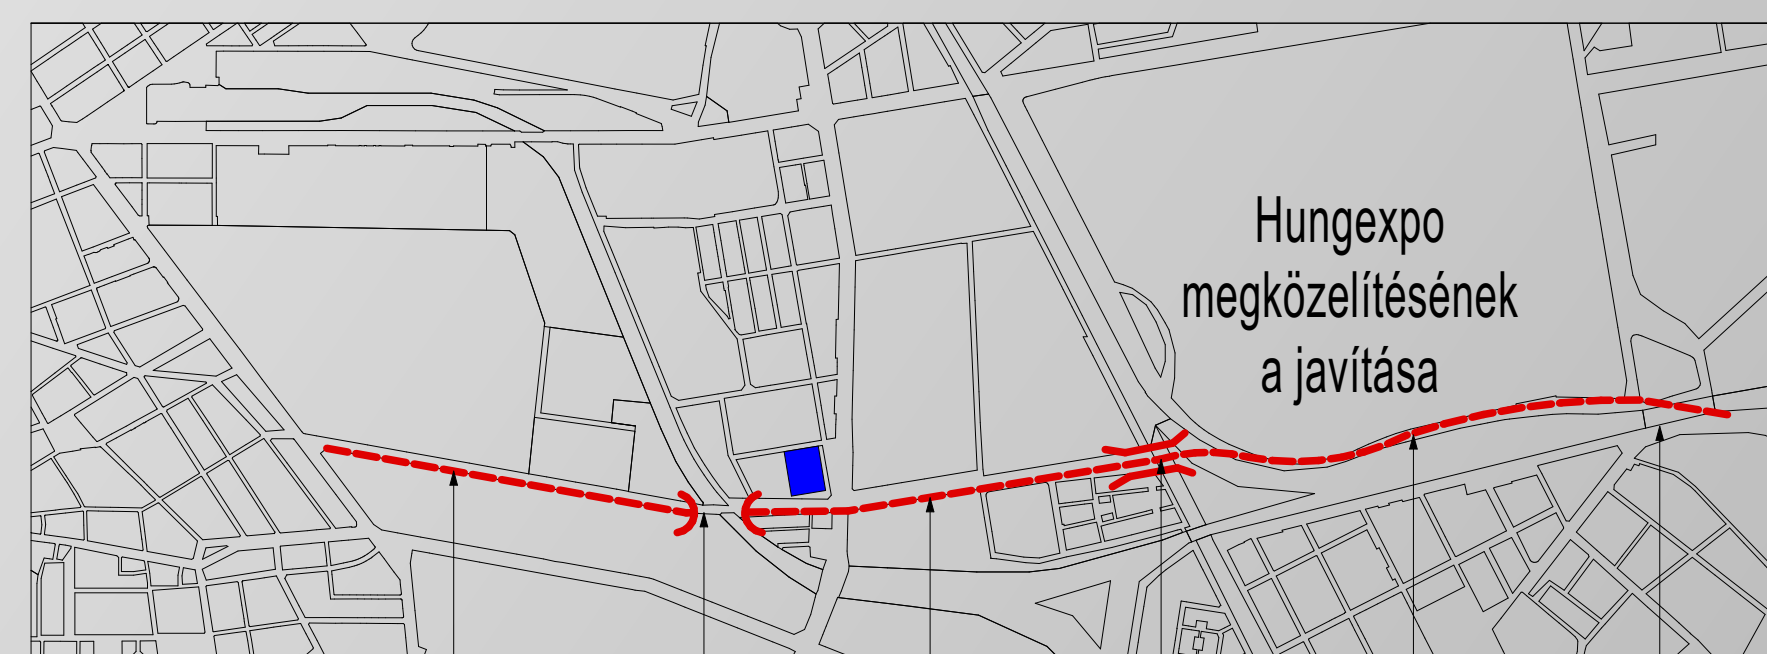


- Salgótarjáni út bővítése
- új közúti aluljáró
- Salgótarjáni út bővítése
- új vasúti felüljáró
- út bővítése, P+R parkoló kialakítása
- Éles sarok P+R
- Jászberényi úti átkötés

M4 meghosszabbítása az Éles sarokig

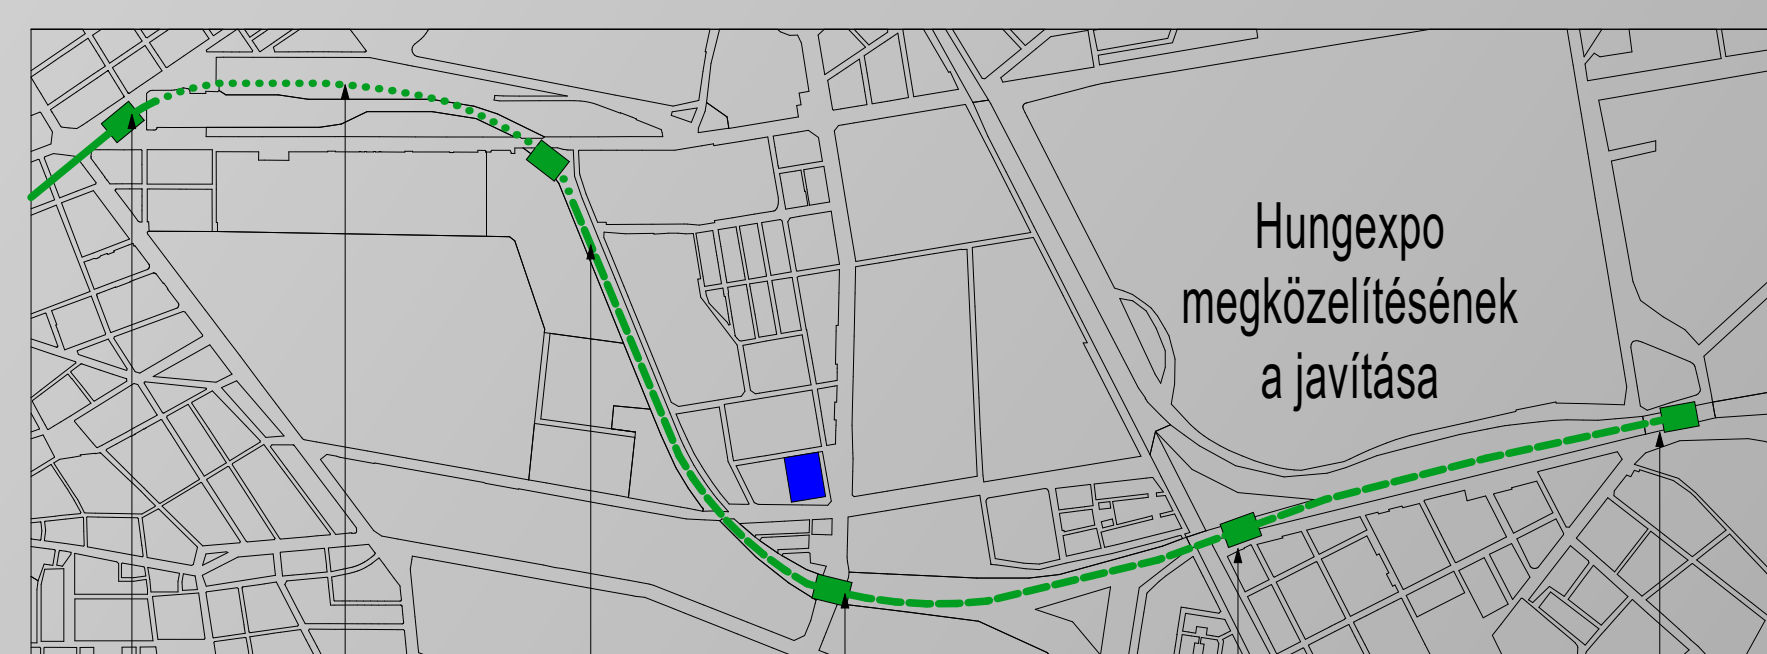

- M4 végállomás
- M4 meghosszabbítása mélyvezetéssel
- M4 meghosszabbítása felszíni vezetéssel
- Hungária körút állomás
- Hungexpo állomás P+R
- Éles sarok P+R

Zsidó kulturális tengely

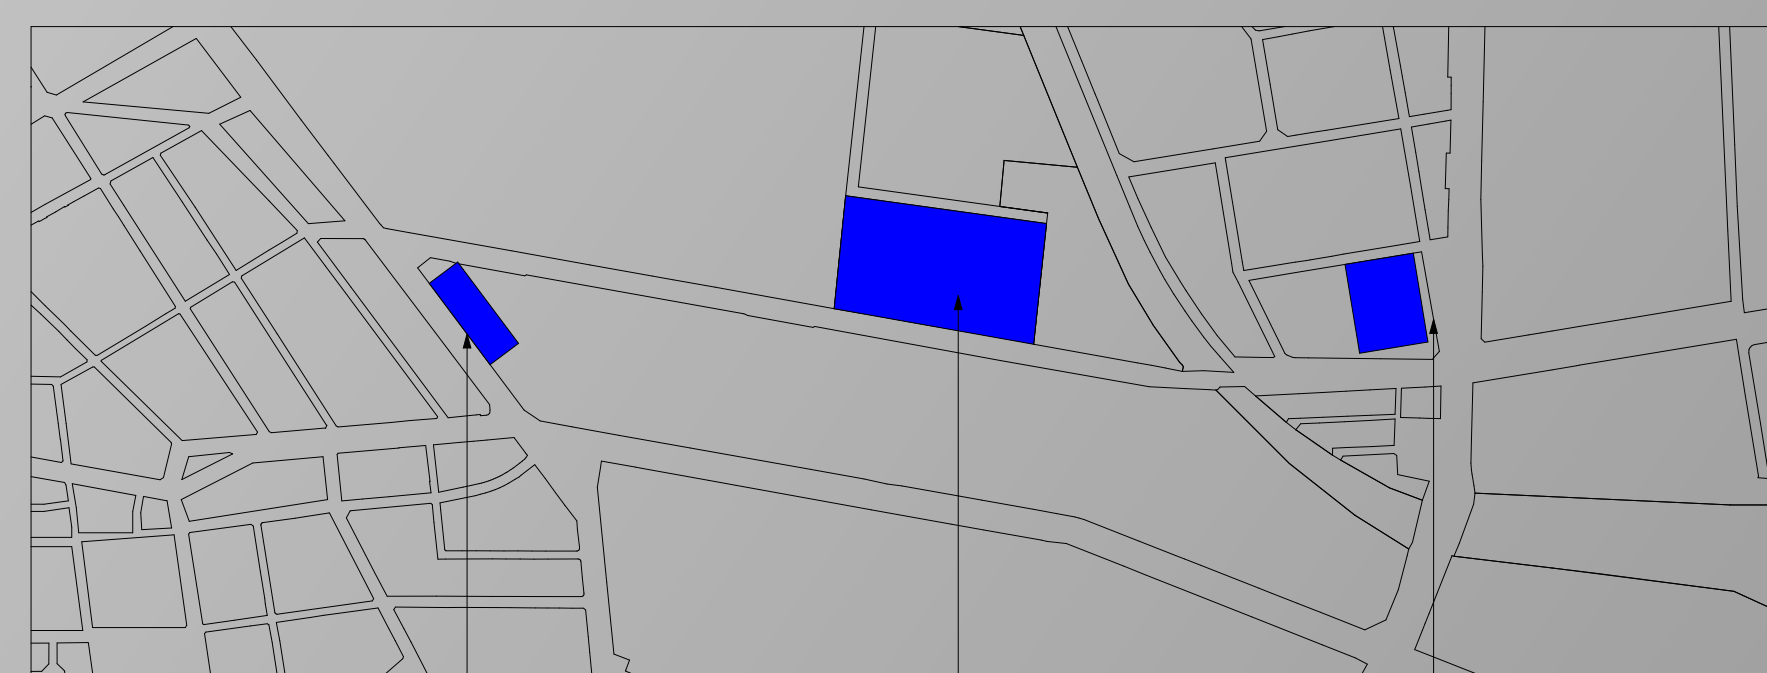

- Holokauszt múzeum (Józsefvárosi pályaudvar)
- Izraelita temető
- MTK sporttelep



MTK HIDEGKUTI NÁNDOR STADION
É S K Ö R N Y E Z E T E F E J L E S Z T É S É N E K
M E G H Í V Á S O S 2 F O R D U L Ó S É P Í T É S Z E T I T E R V P Á L Y Á Z A T A

STADION FÖLDSZINTI ALAPRAJZ M 1:250