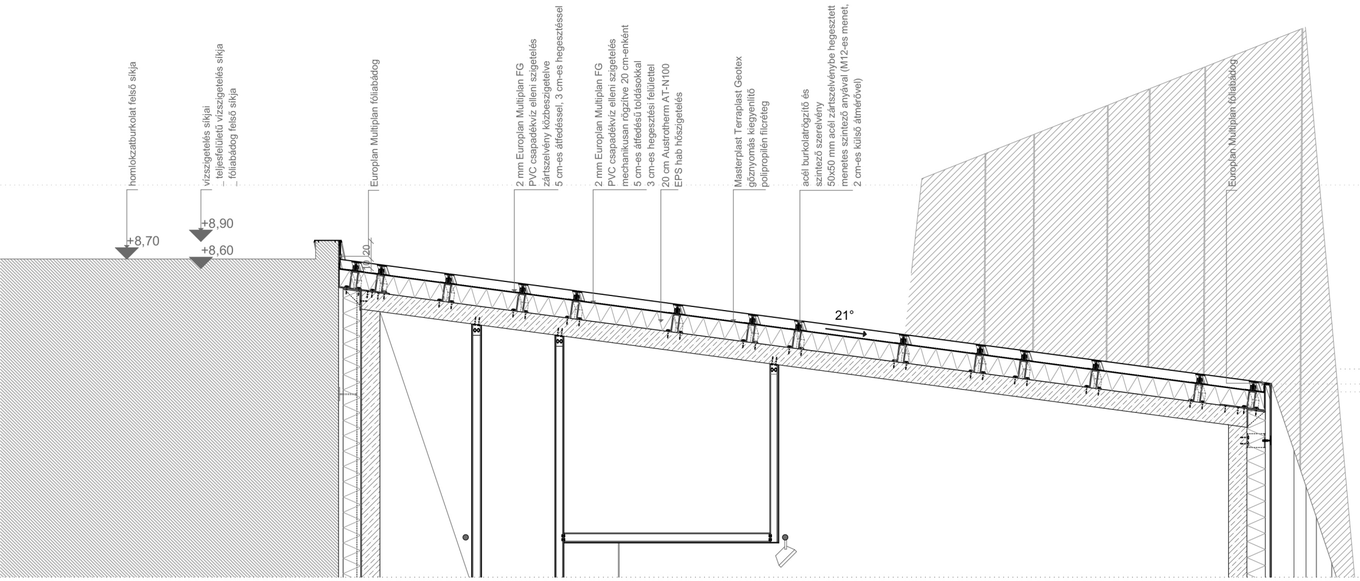

A-A METSZET M=1:50

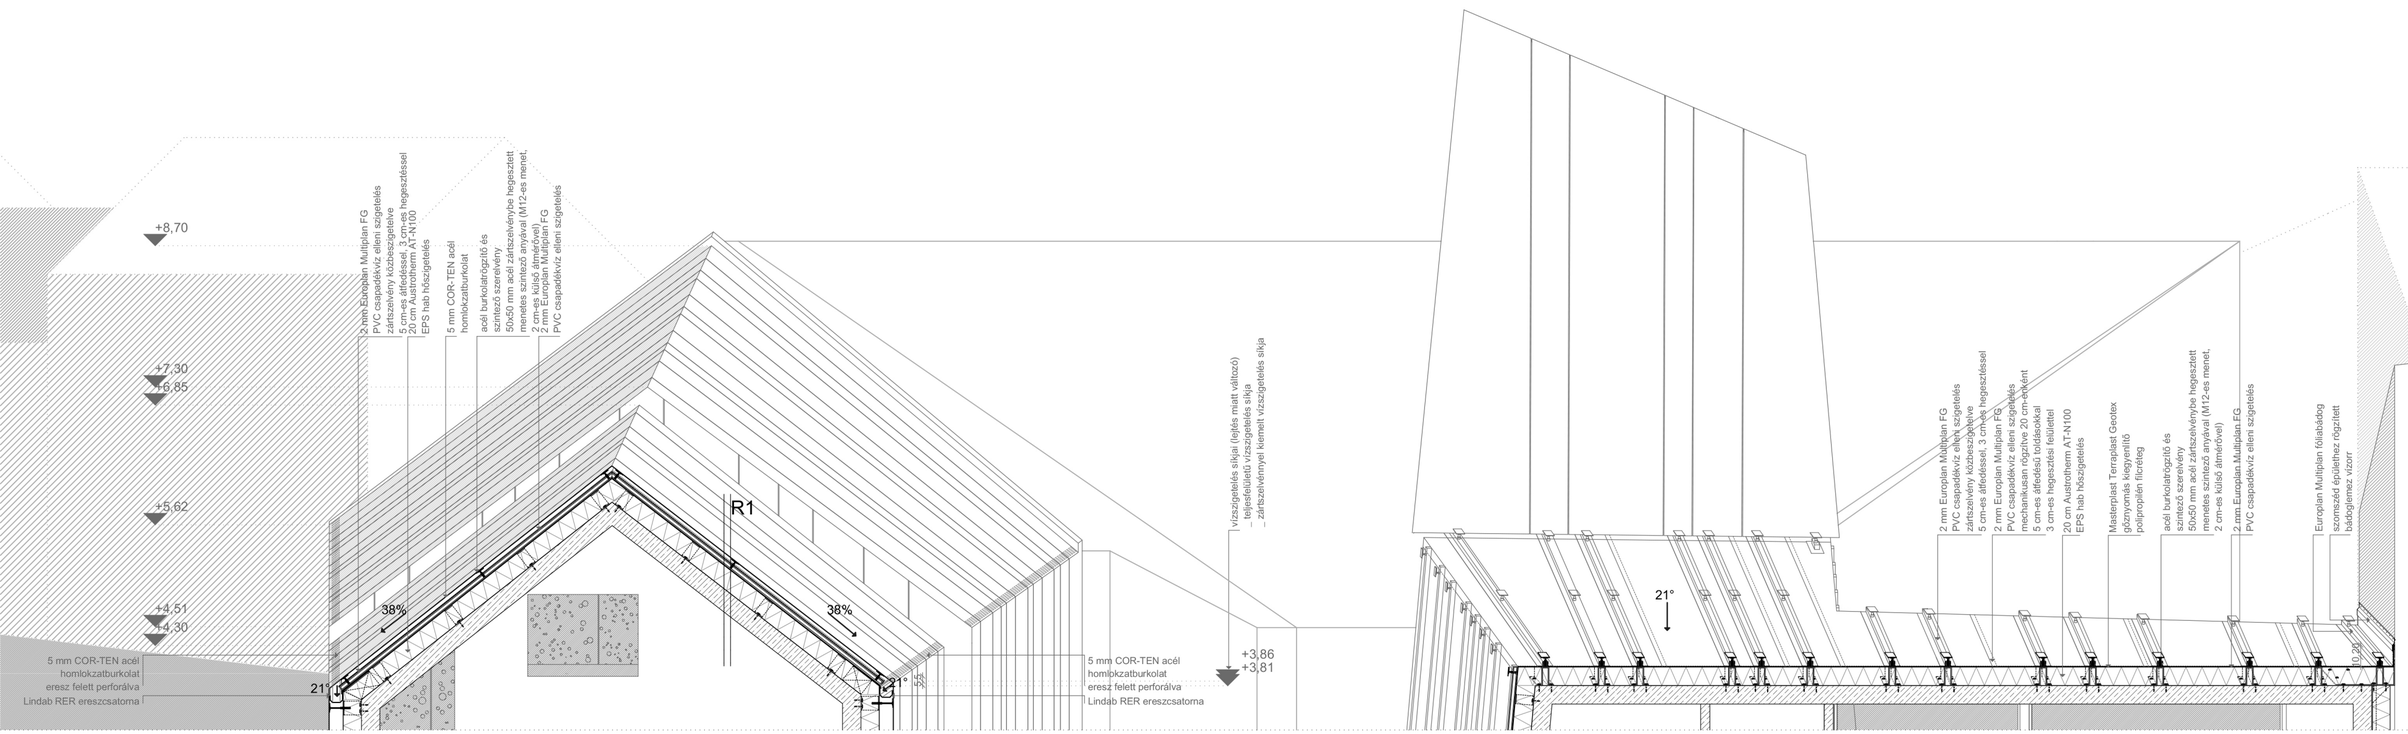

B-B METSZET M=1:50