




MOME CAMPUS TUDÁSKÖZPONT

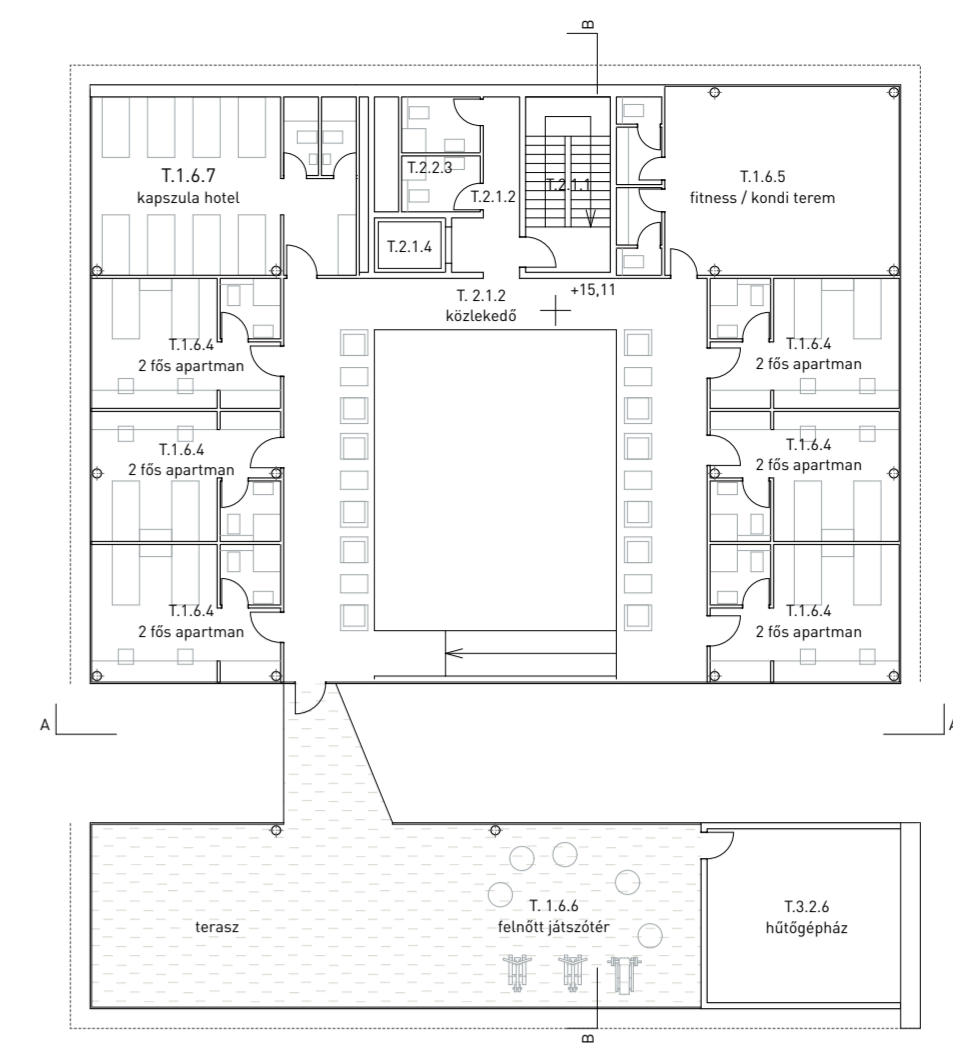


4. szint alaprajz 1:250
Level 4 floor plan 1:250

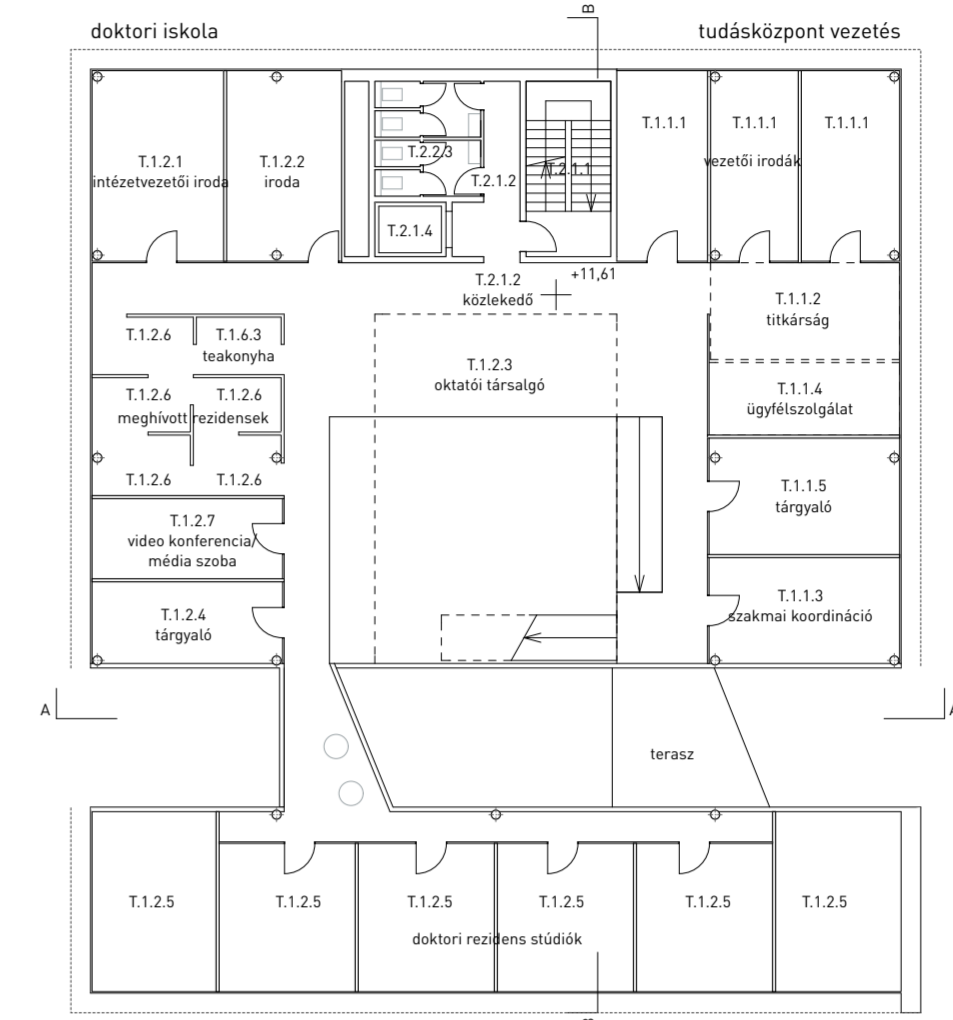


3. szint alaprajz 1:250
Level 3 floor plan 1:250

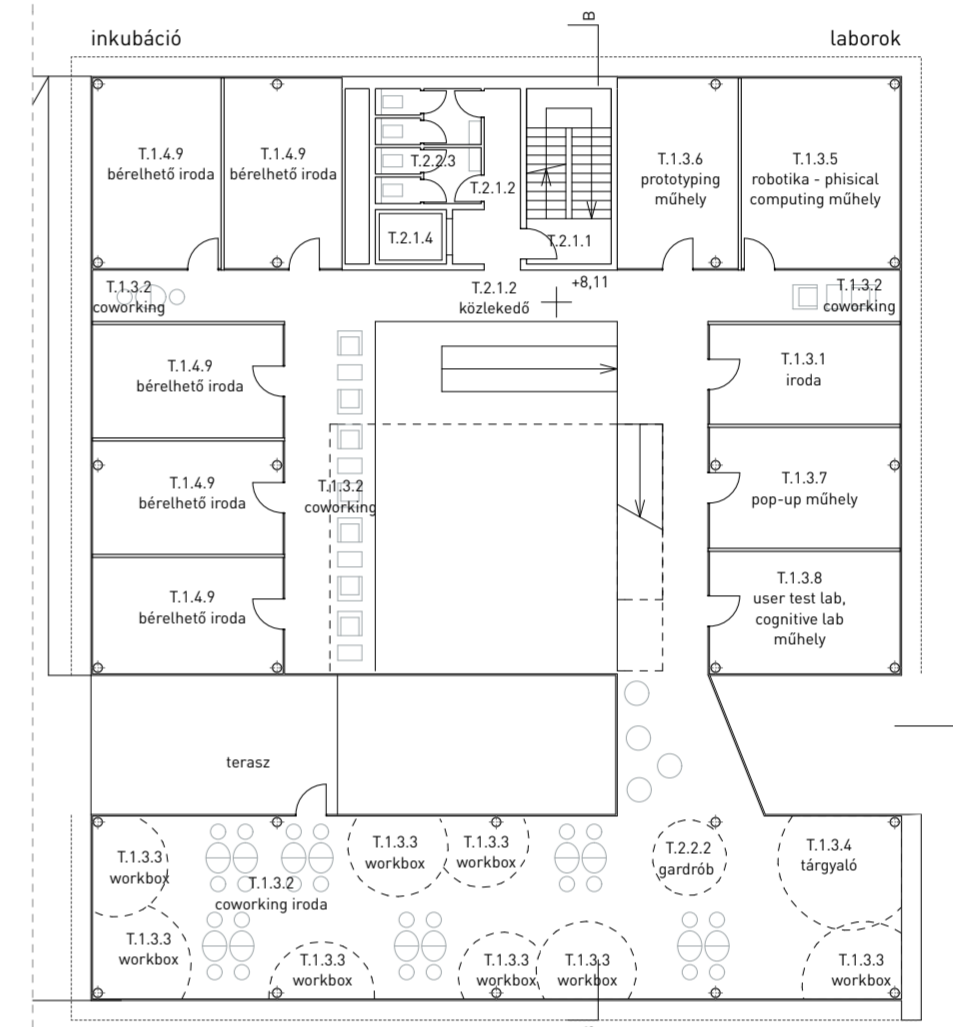


2. szint alaprajz 1:250
Level 2 floor plan 1:250

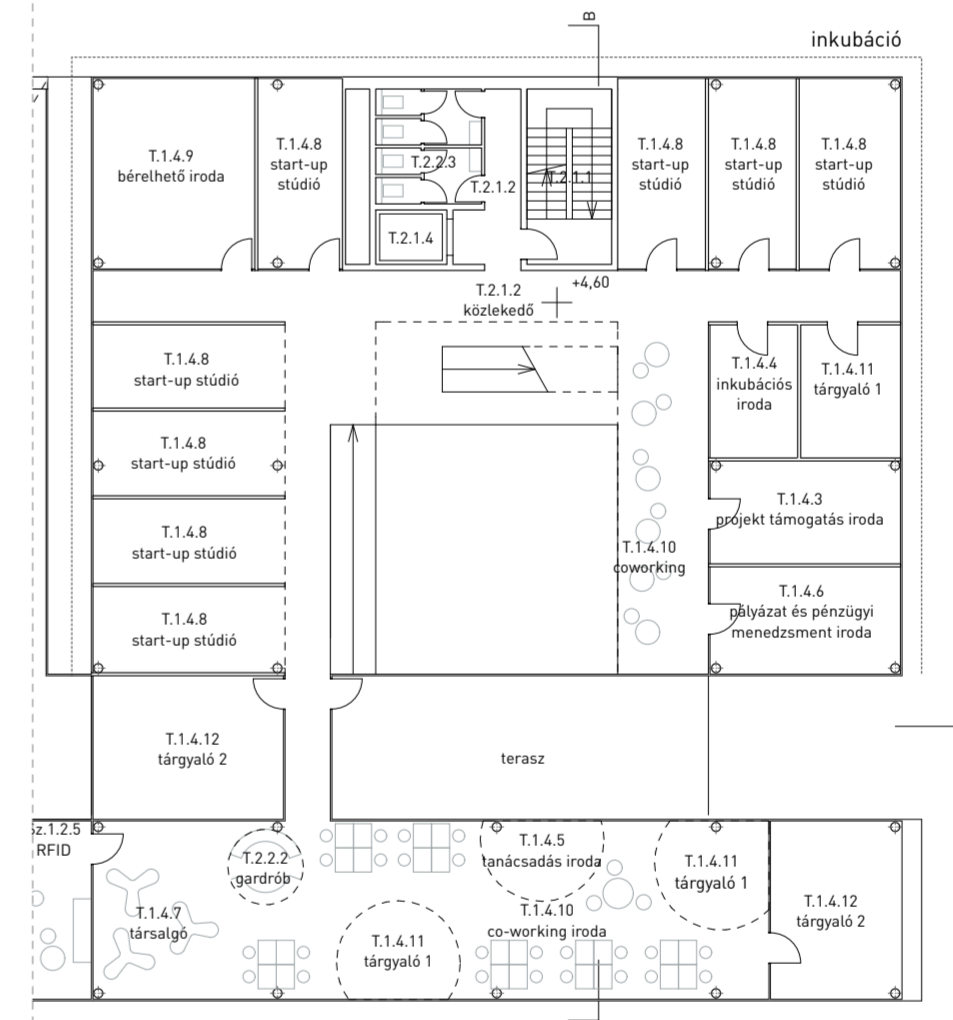


1. szint alaprajz 1:250
Level 1 floor plan 1:250

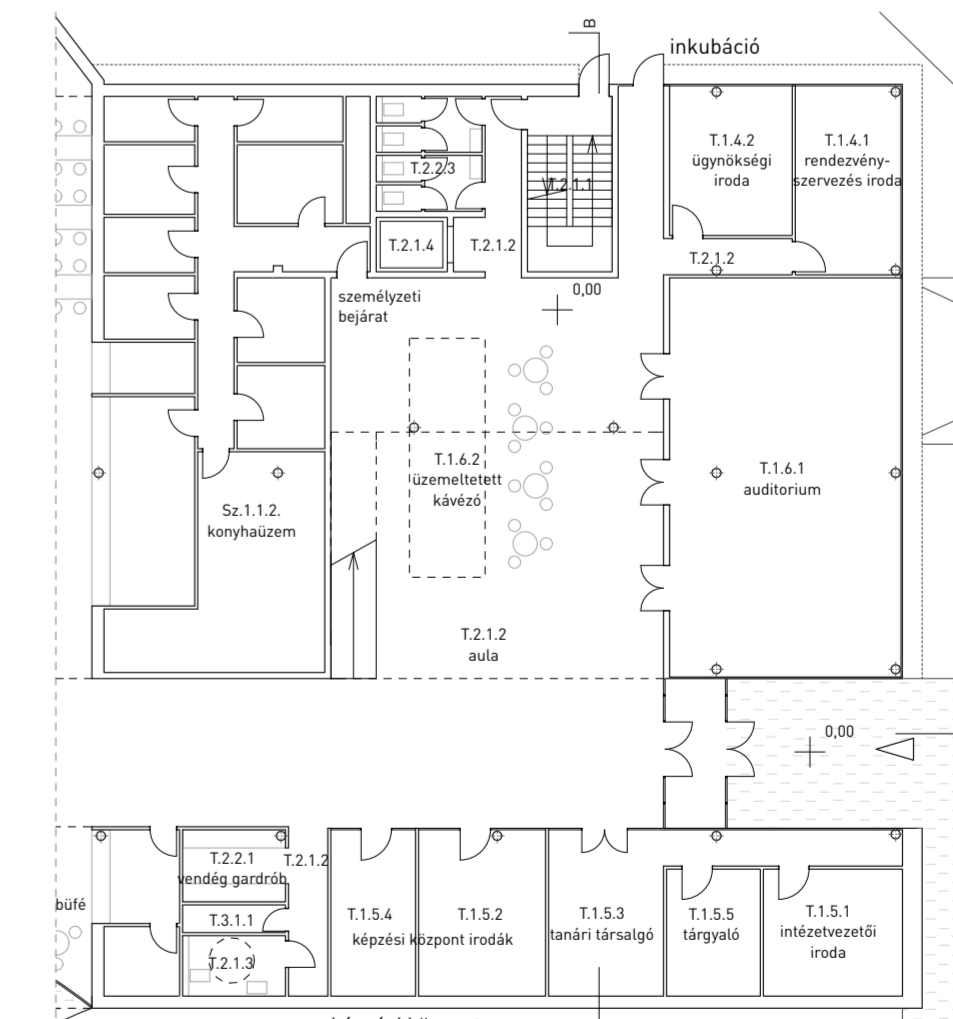


0. szint alaprajz 1:250
Level 0 floor plan 1:250

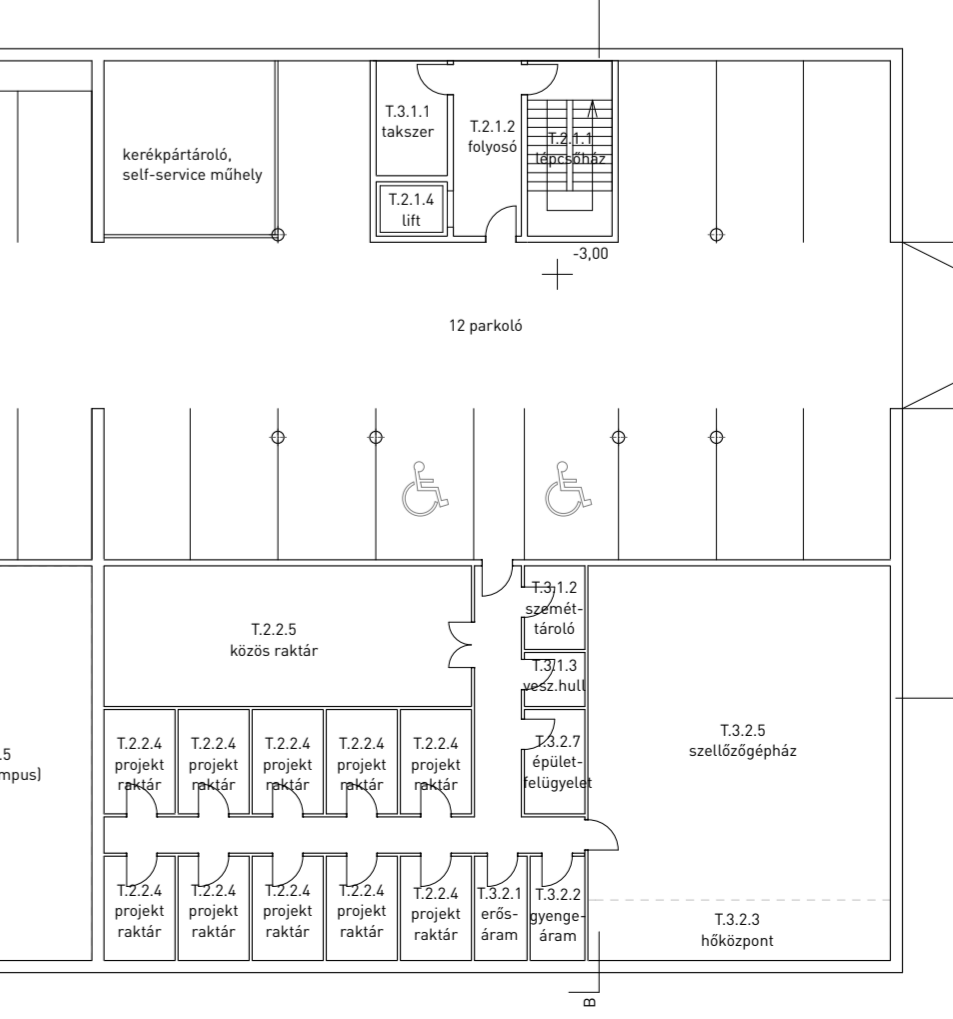


-1. szint alaprajz 1:250
Level -1 floor plan 1:250

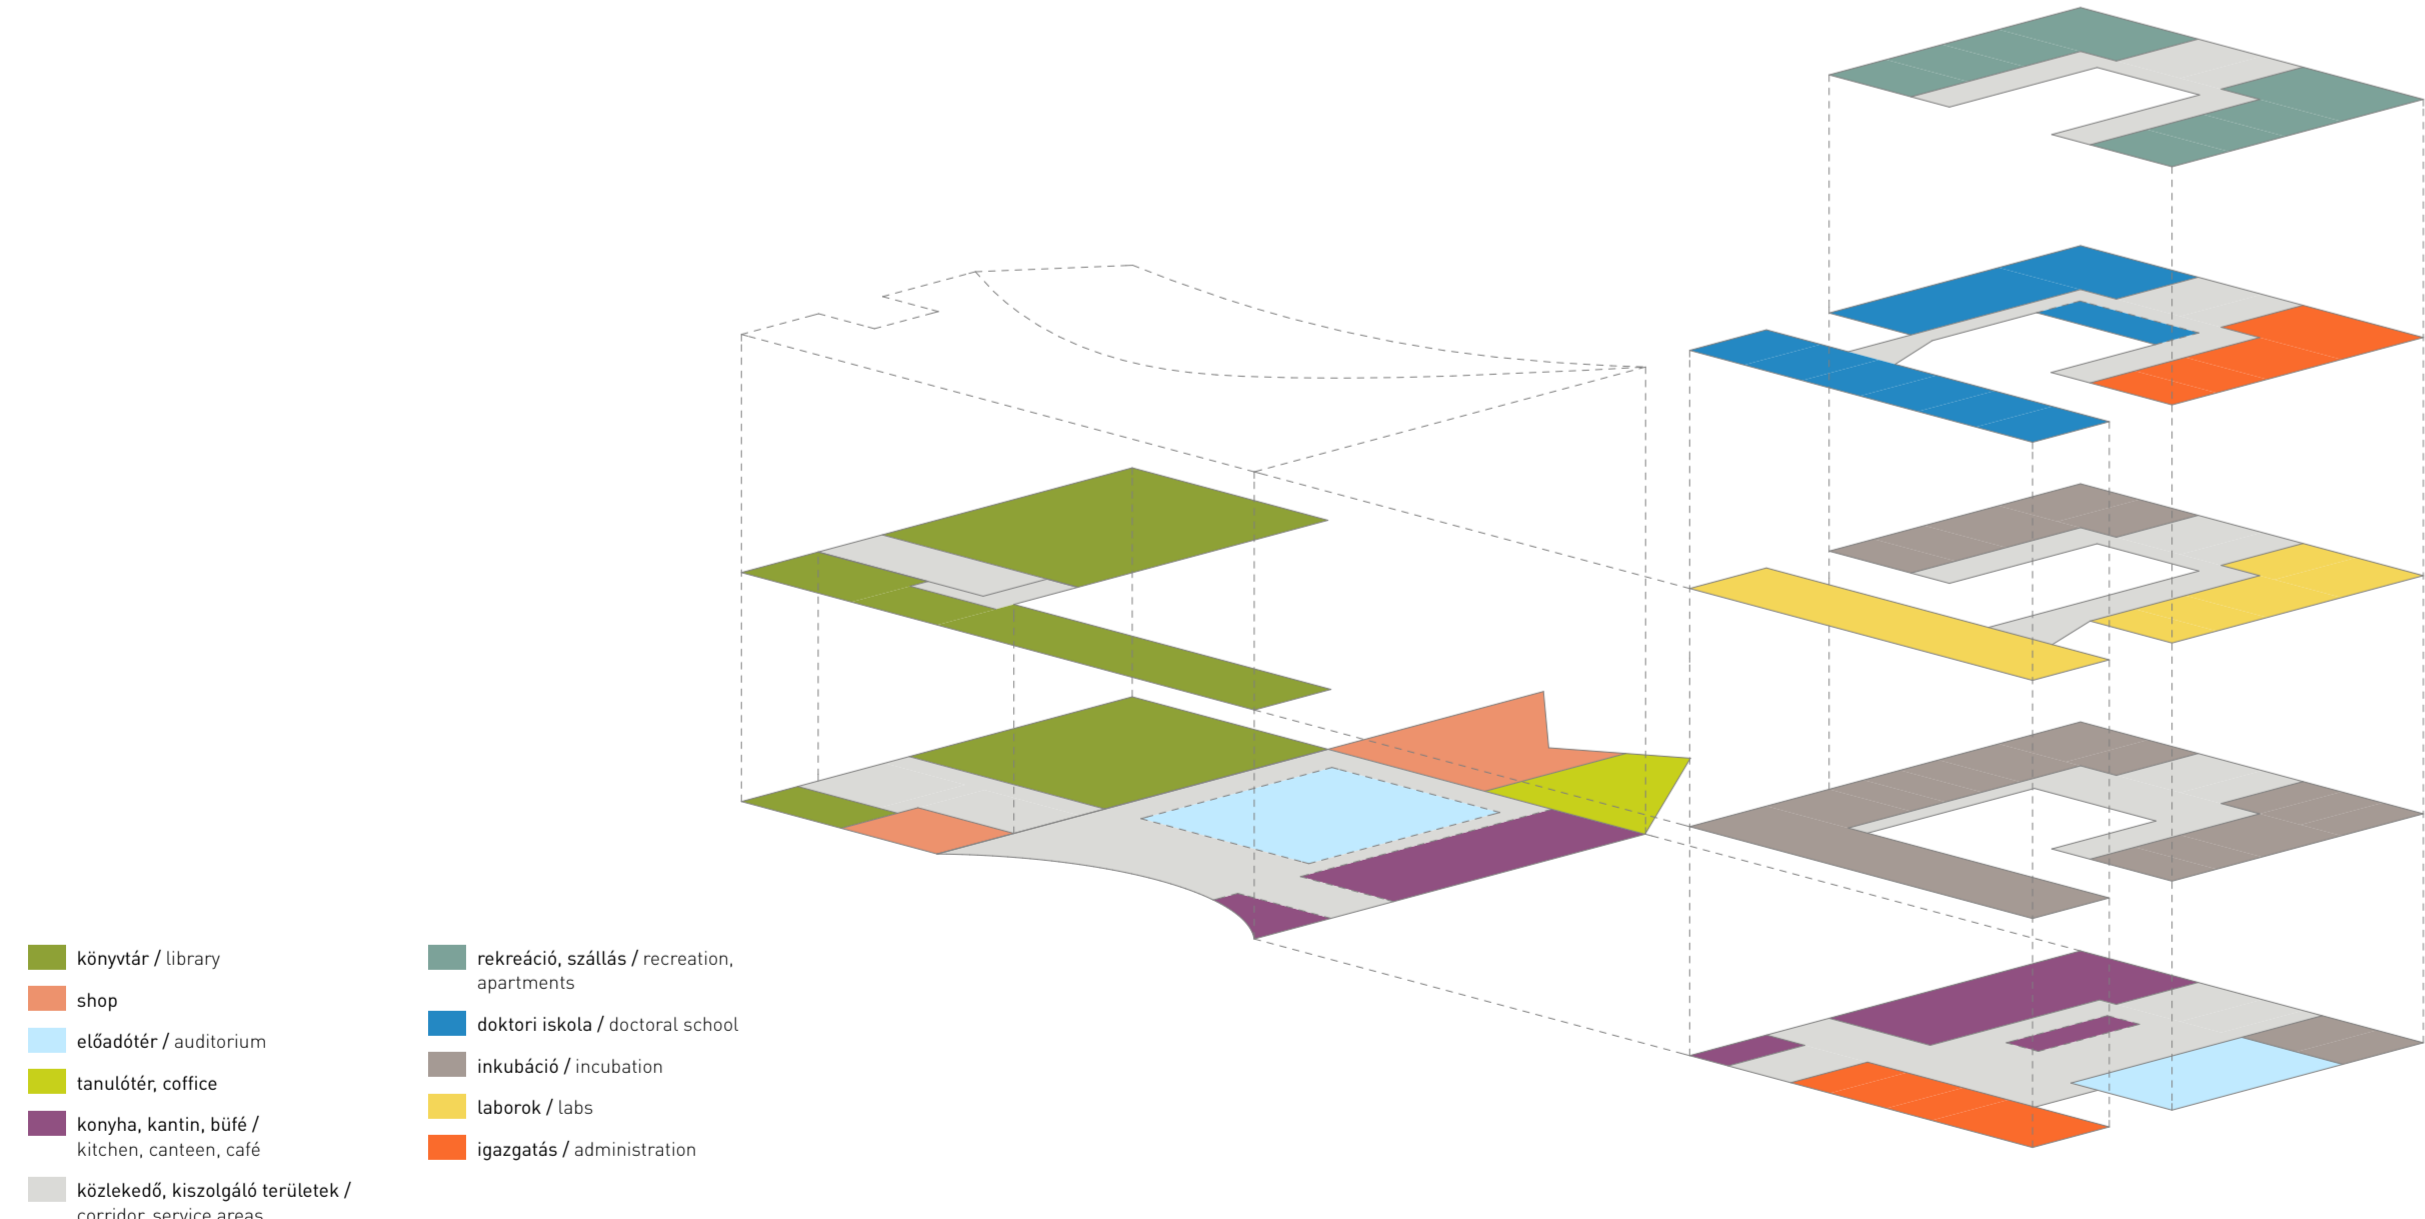

Keleti homlokzat 1:250
Elevation East 1:250

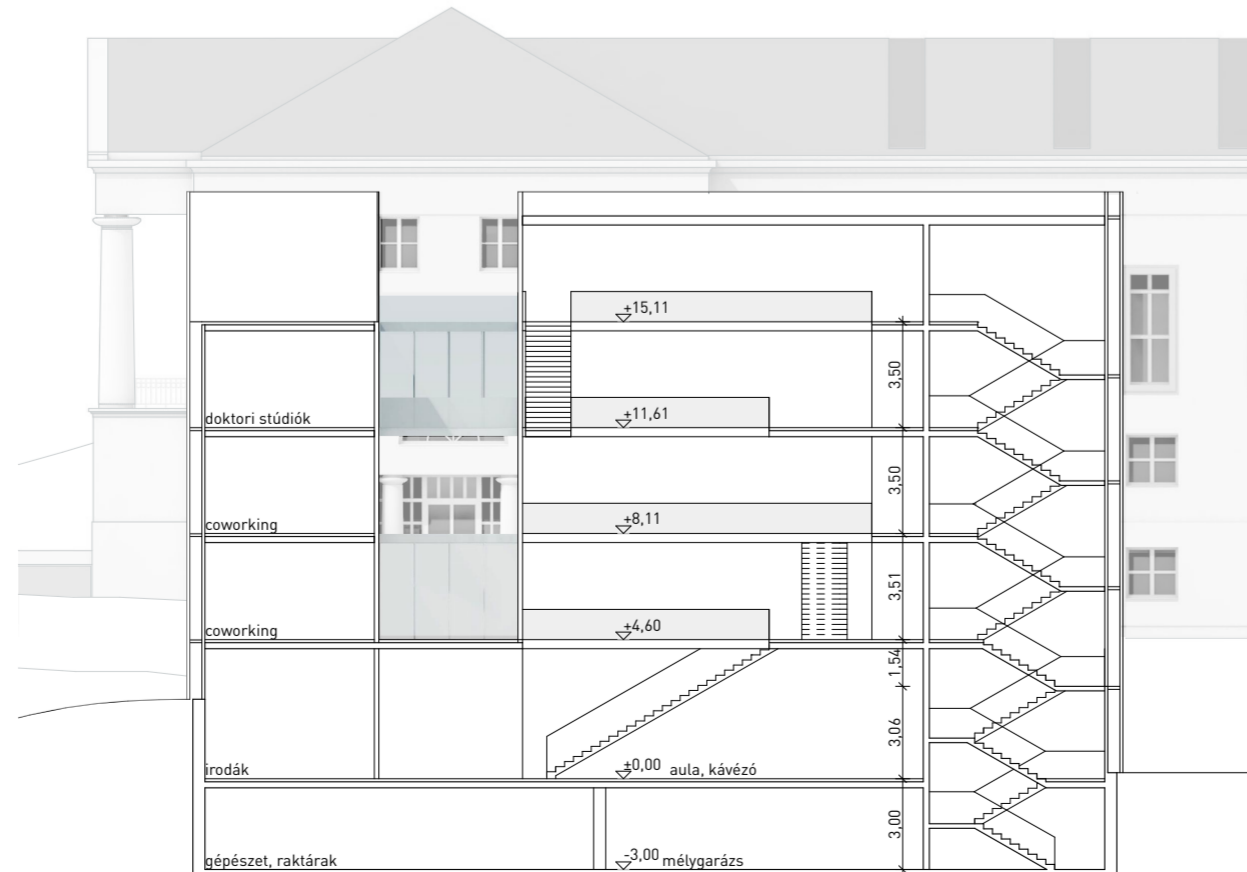

B-B metszet 1:250
Section B-B 1:250

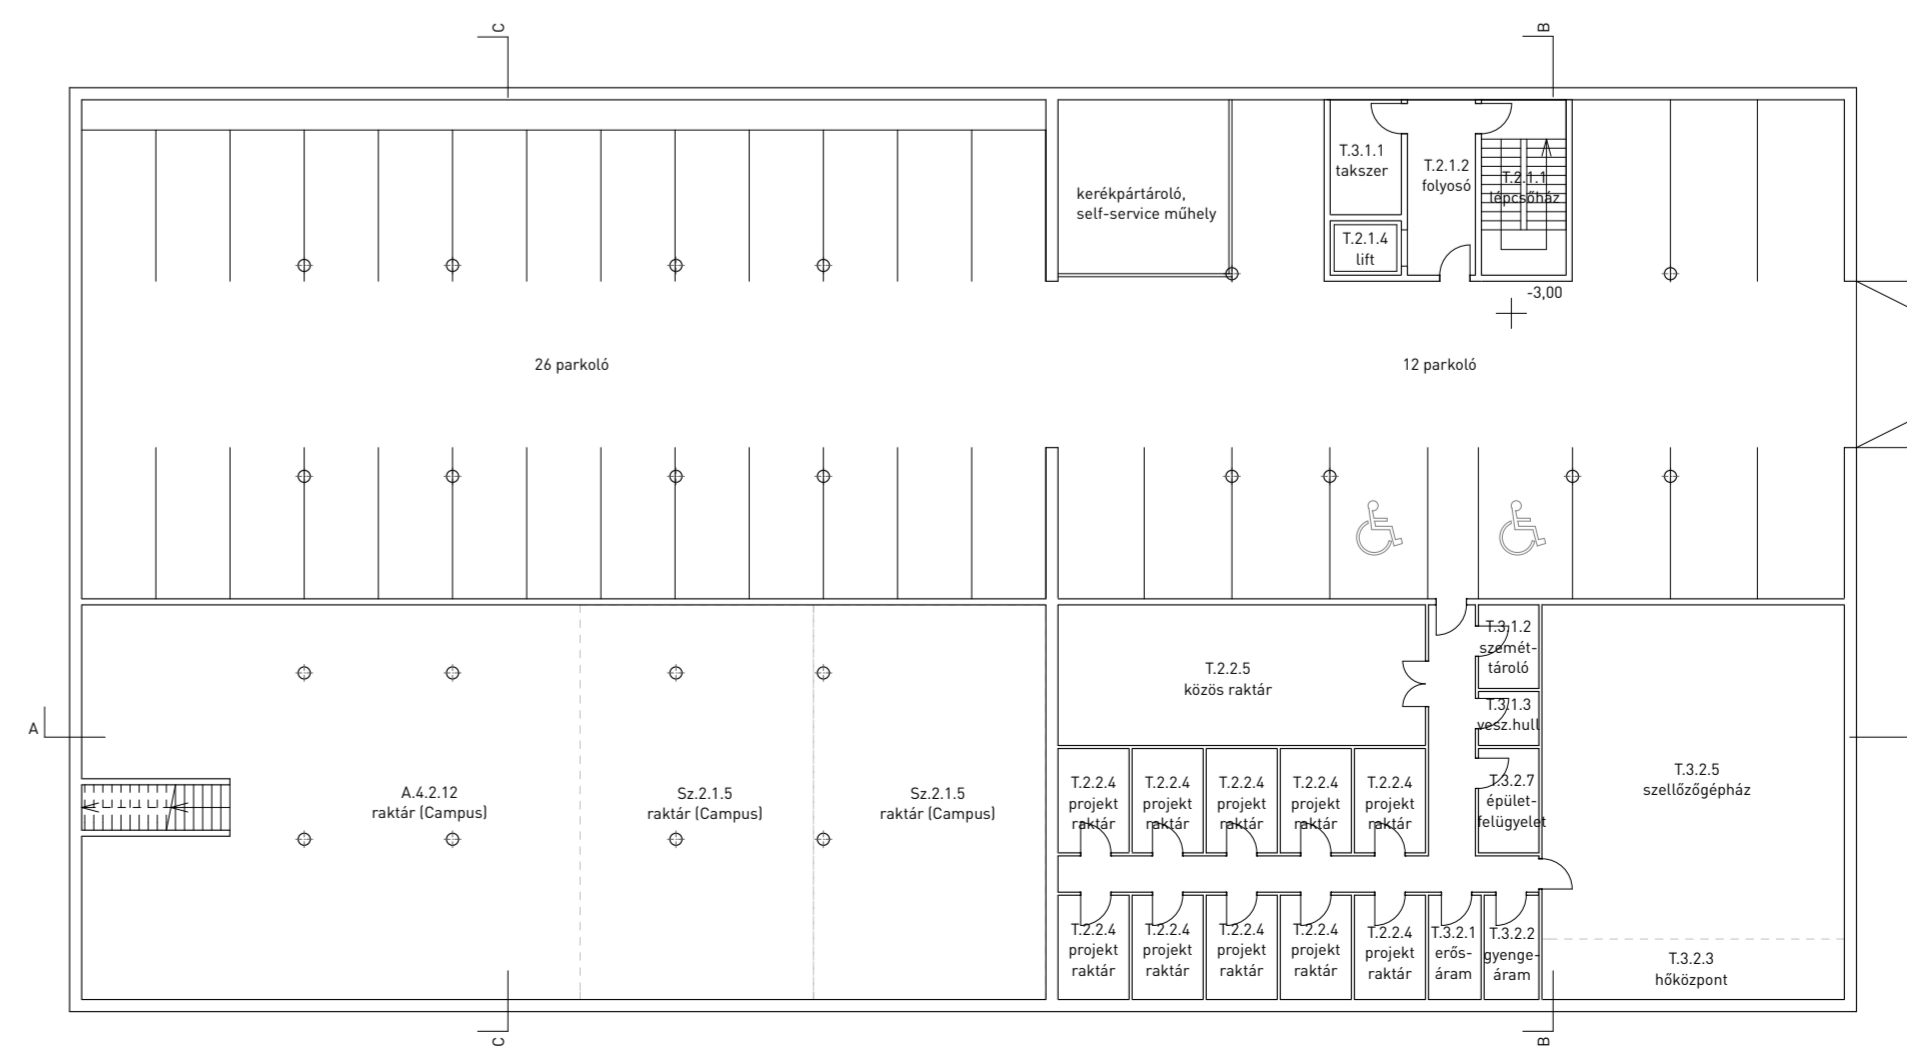

-1. szint alaprajz 1:250
Level -1 floor plan 1:250

0,00=162,30 mBf