



0. SZINT/ BASEMENT

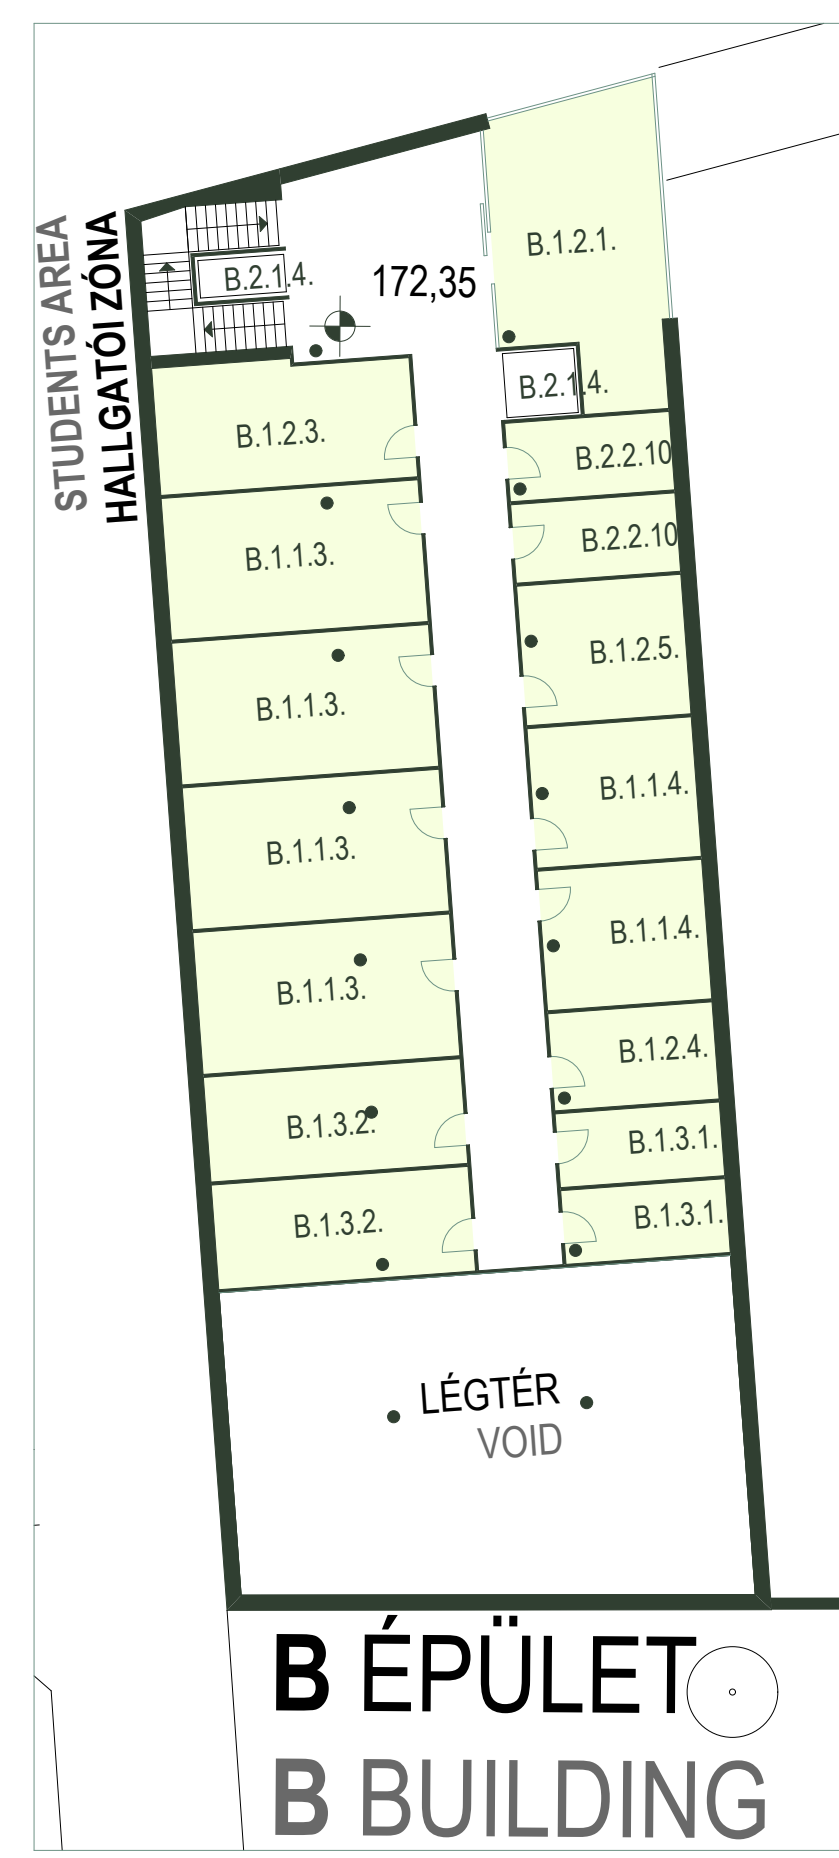


4. EMELET/ FOURTH FLOOR




1. EMELET/ FIRST FLOOR

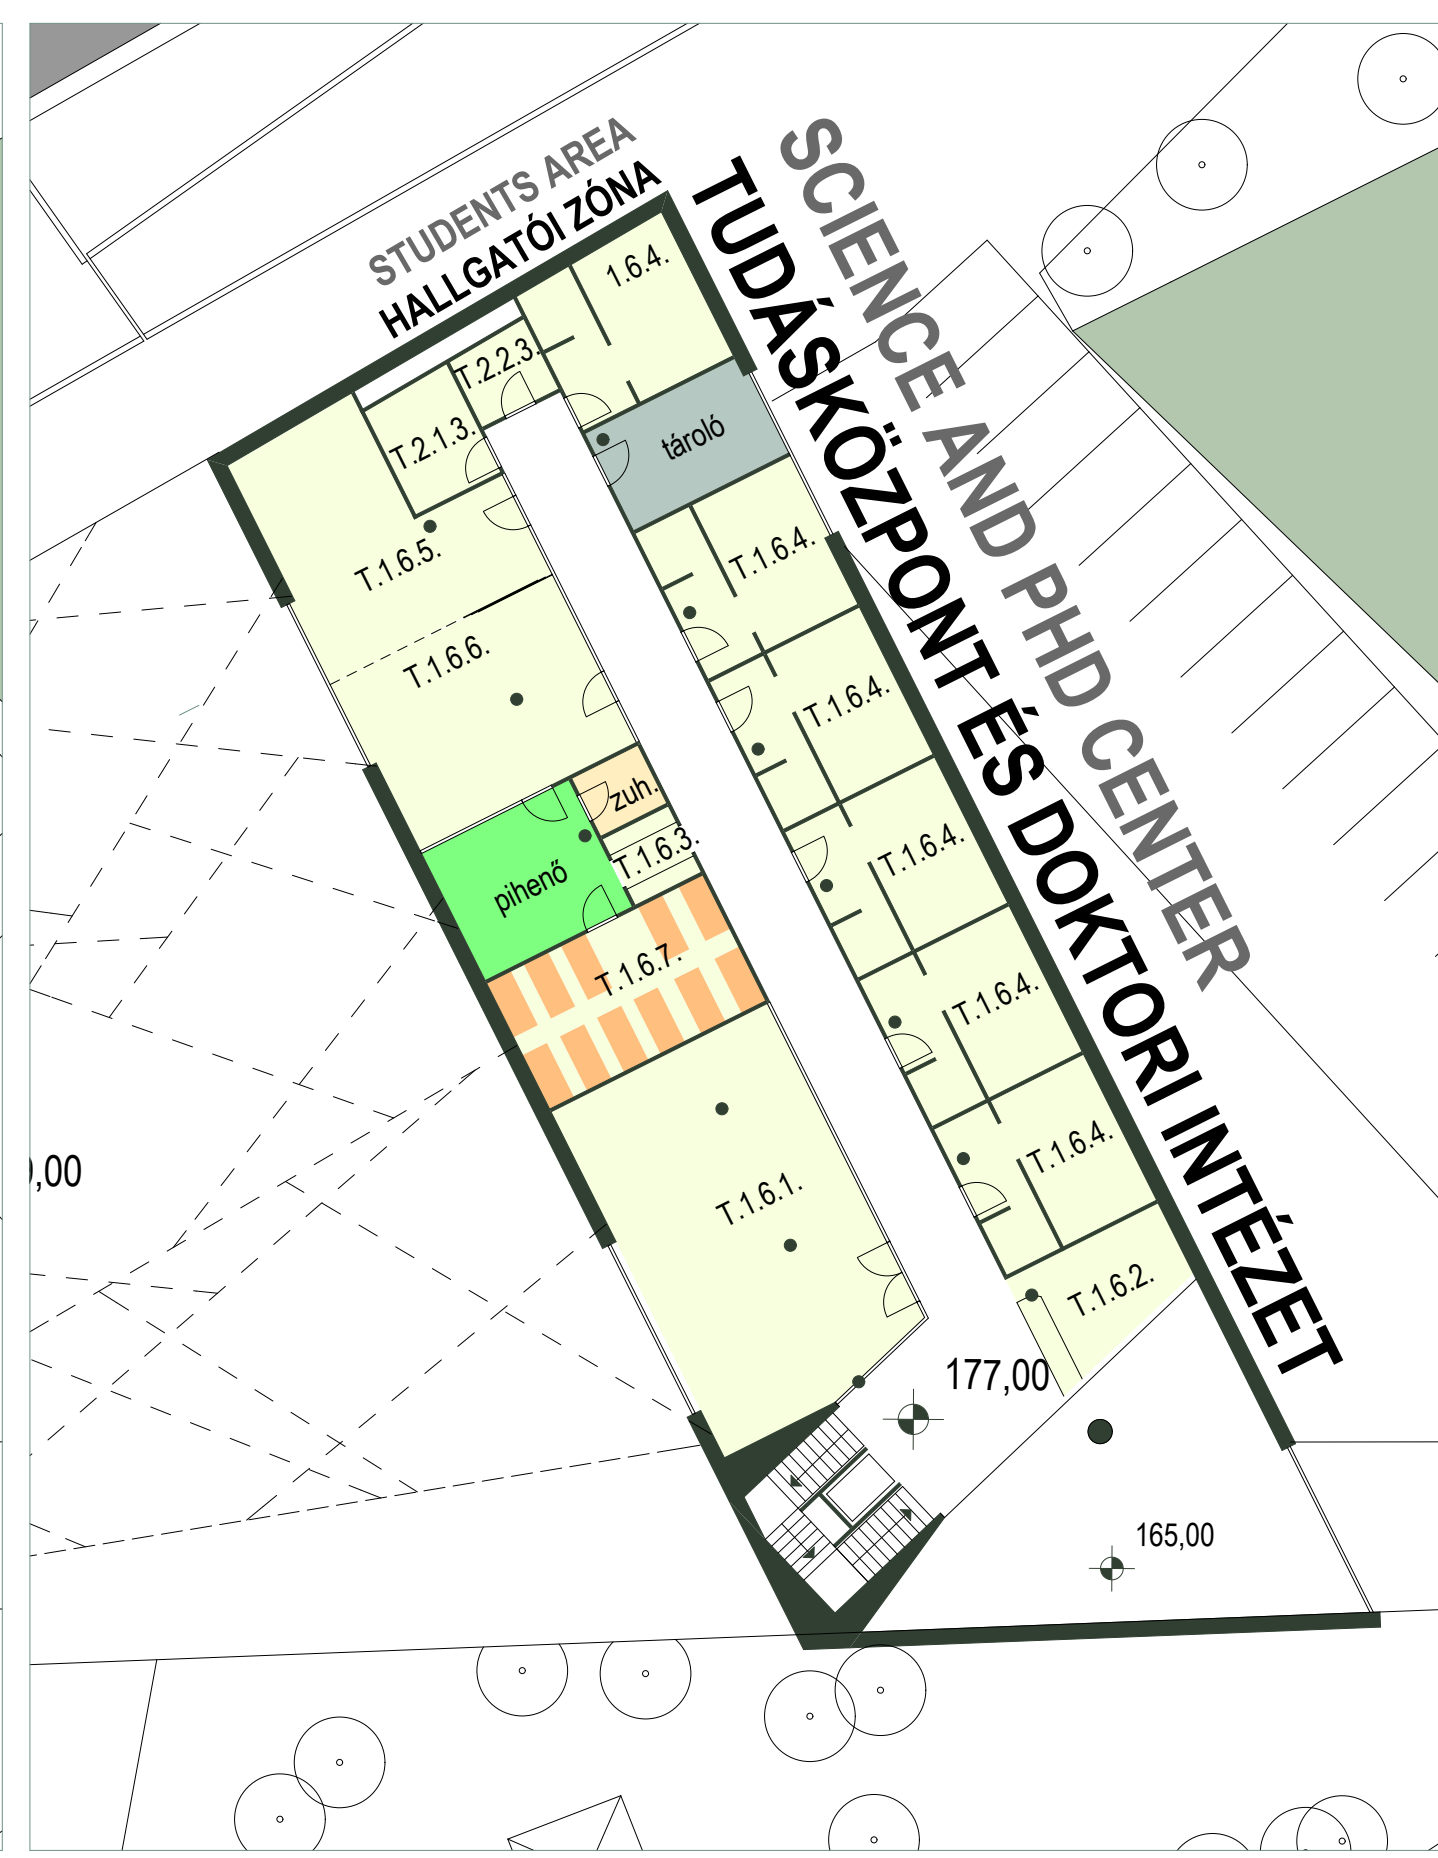


2. EMELET/ SECOND FLOOR

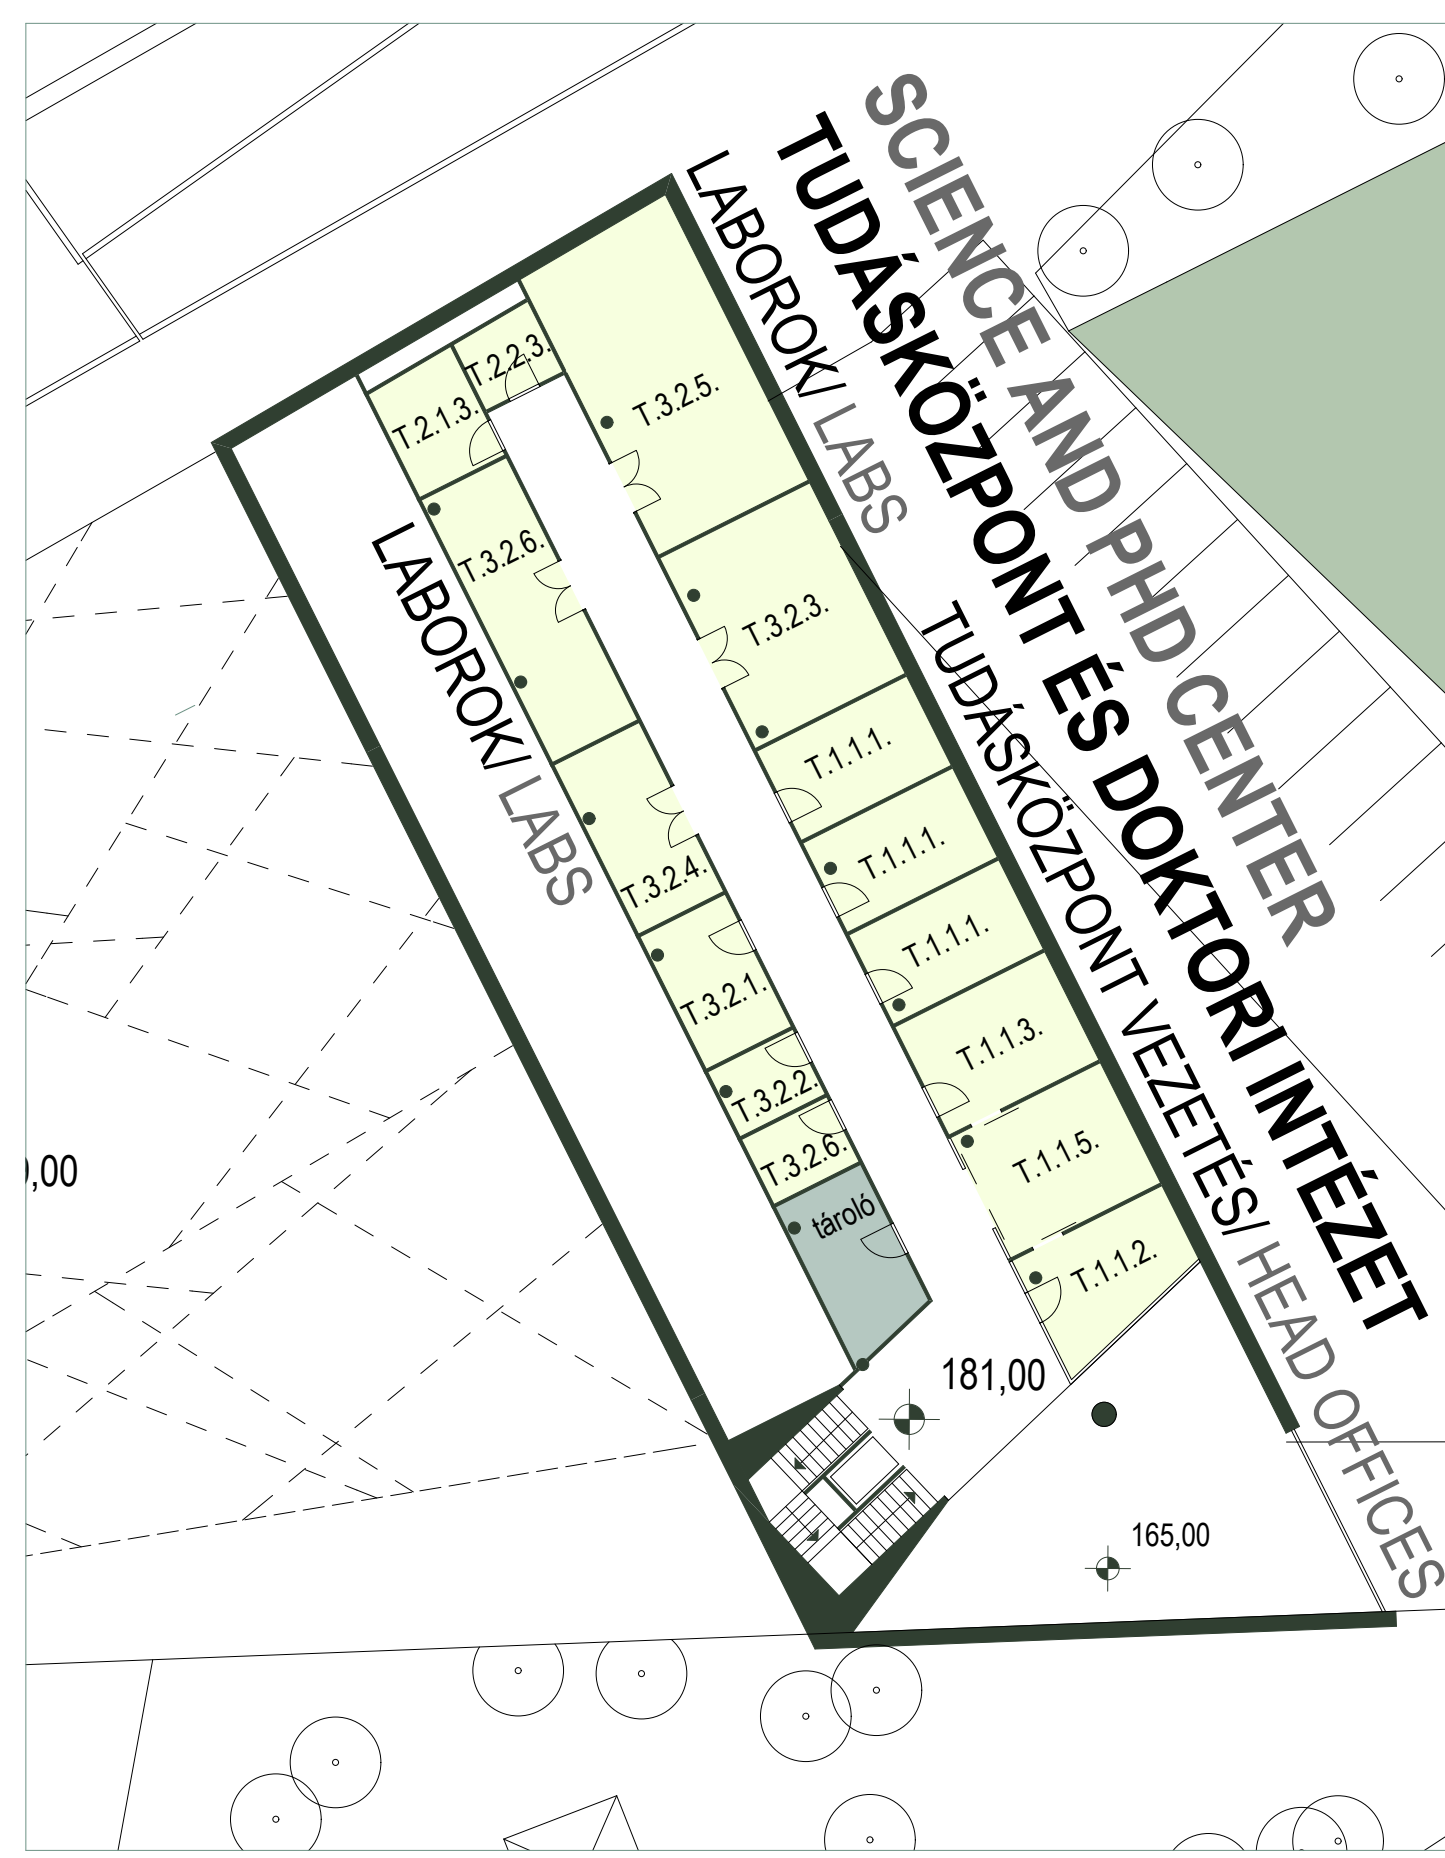


3. EMELET/ THIRD FLOOR

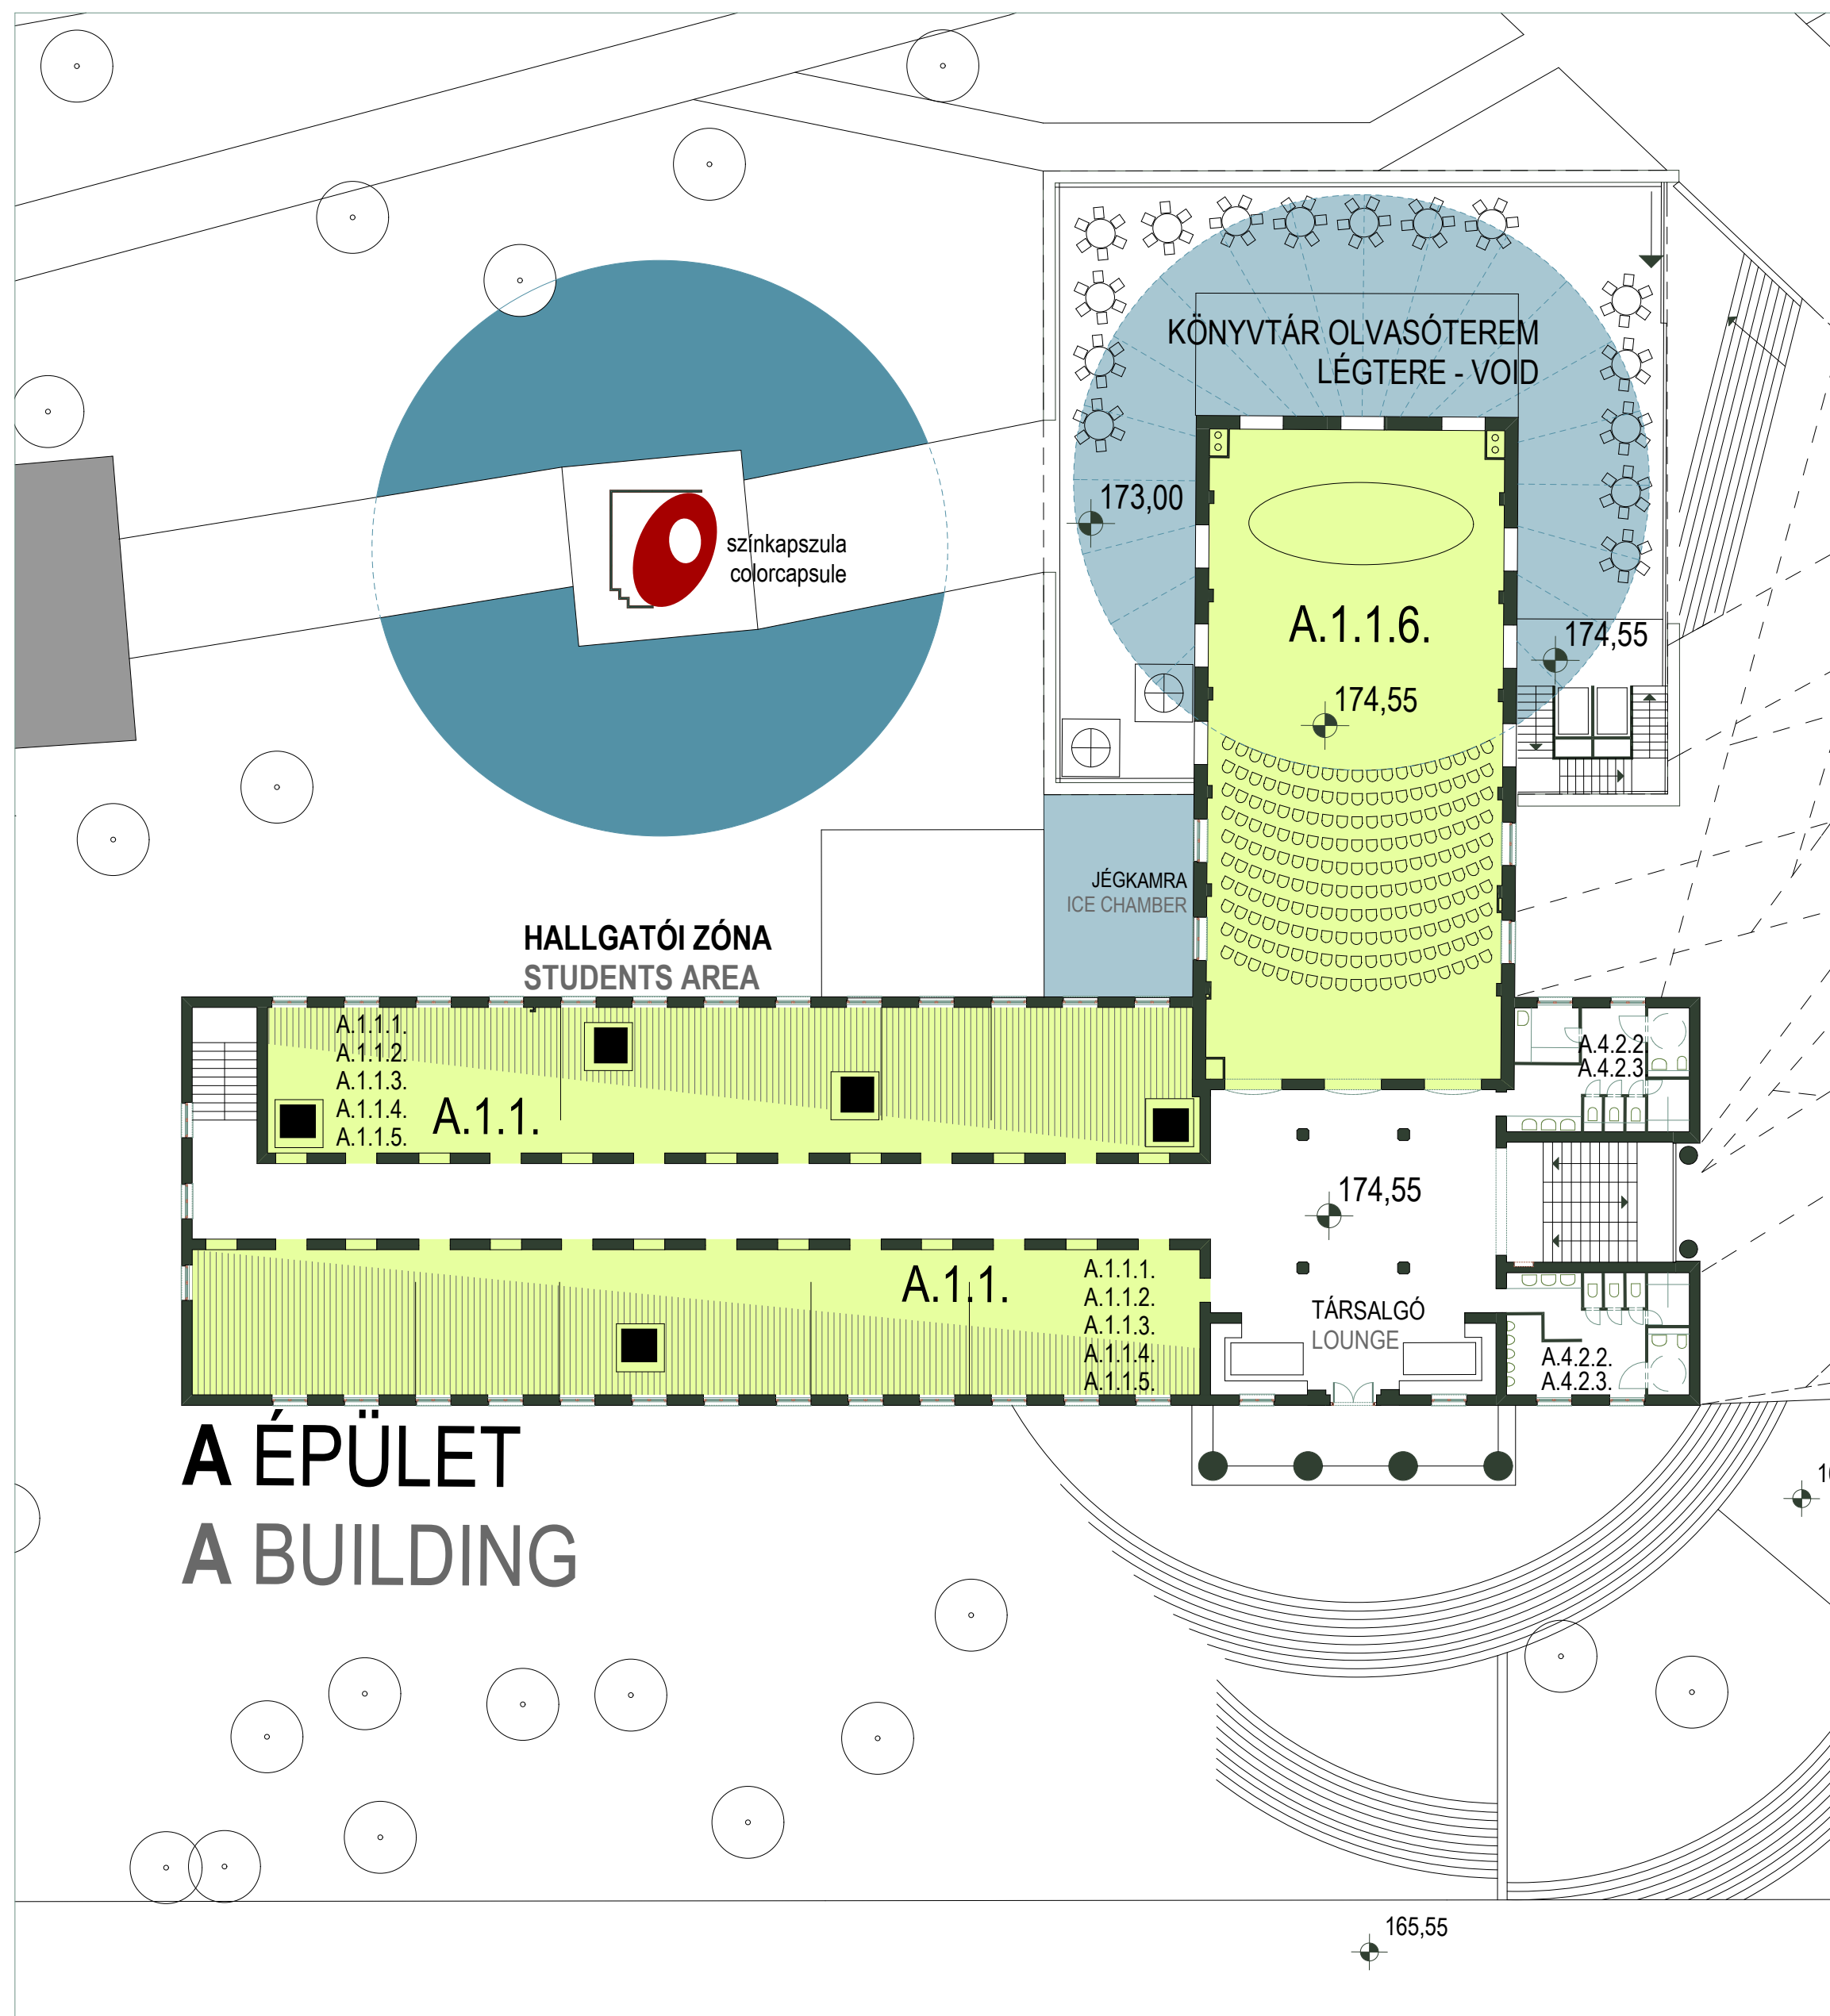

1. EMELET/ FIRST FLOOR

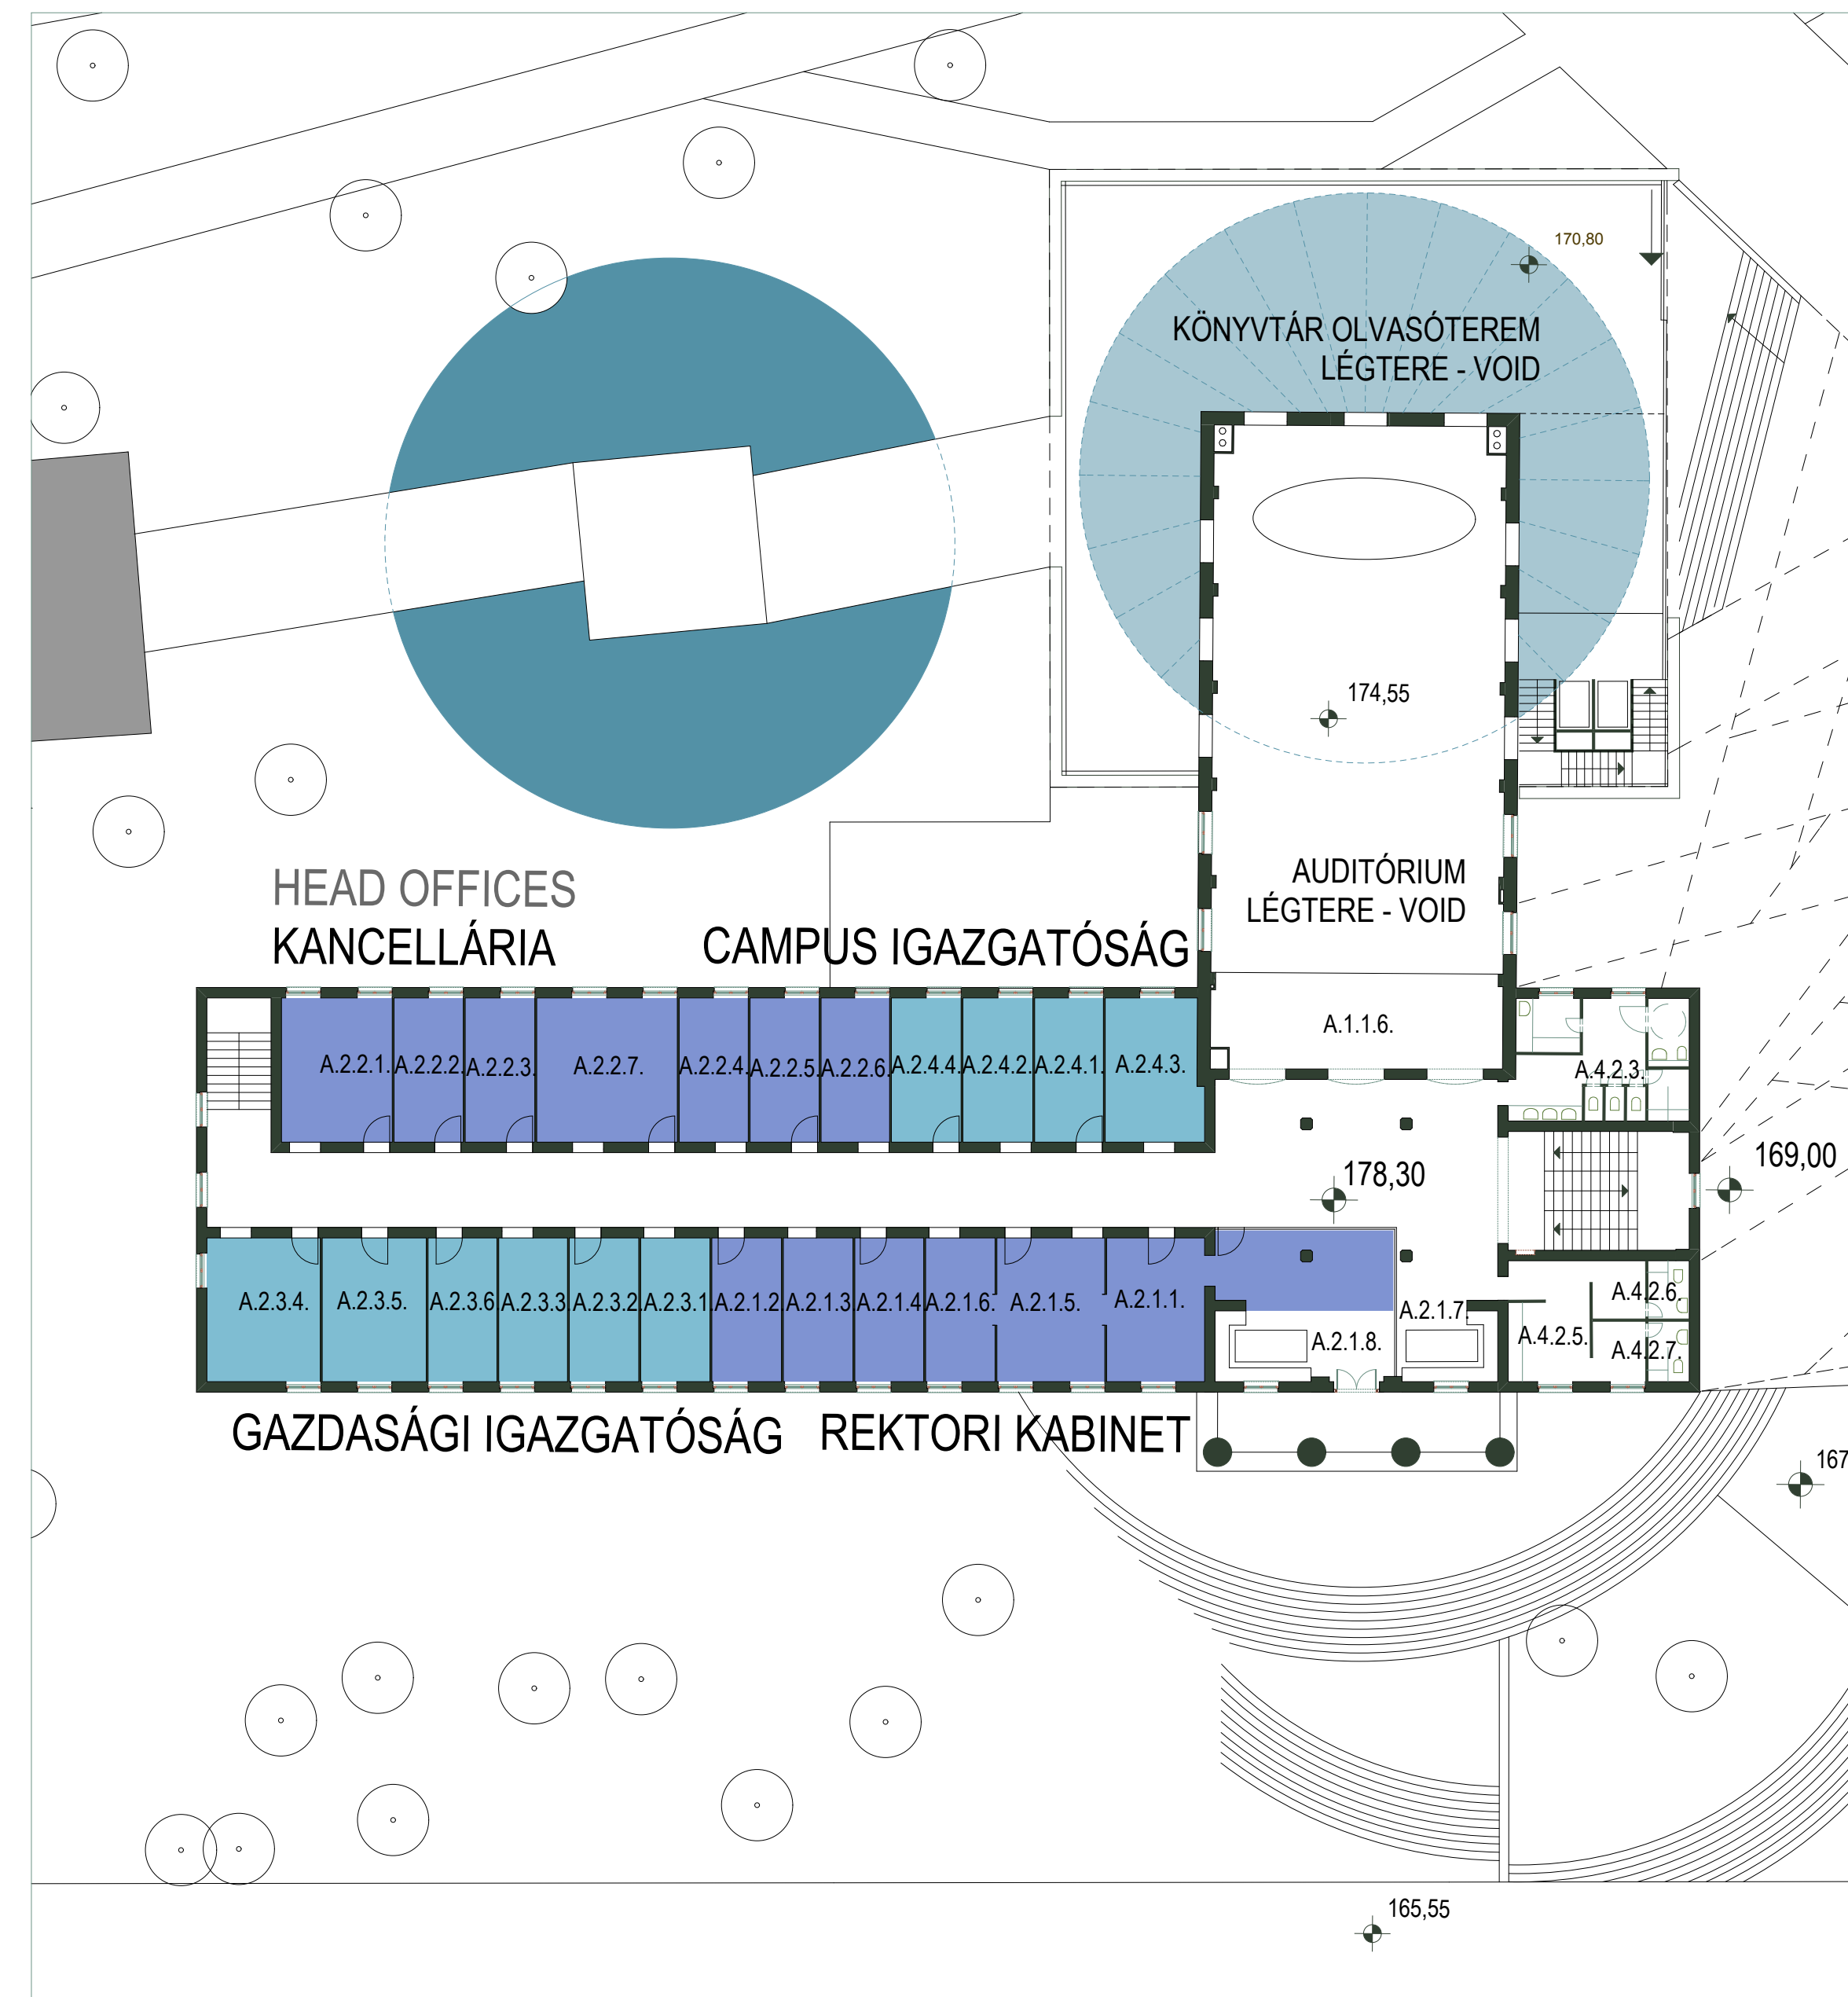

2. EMELET/ SECOND FLOOR

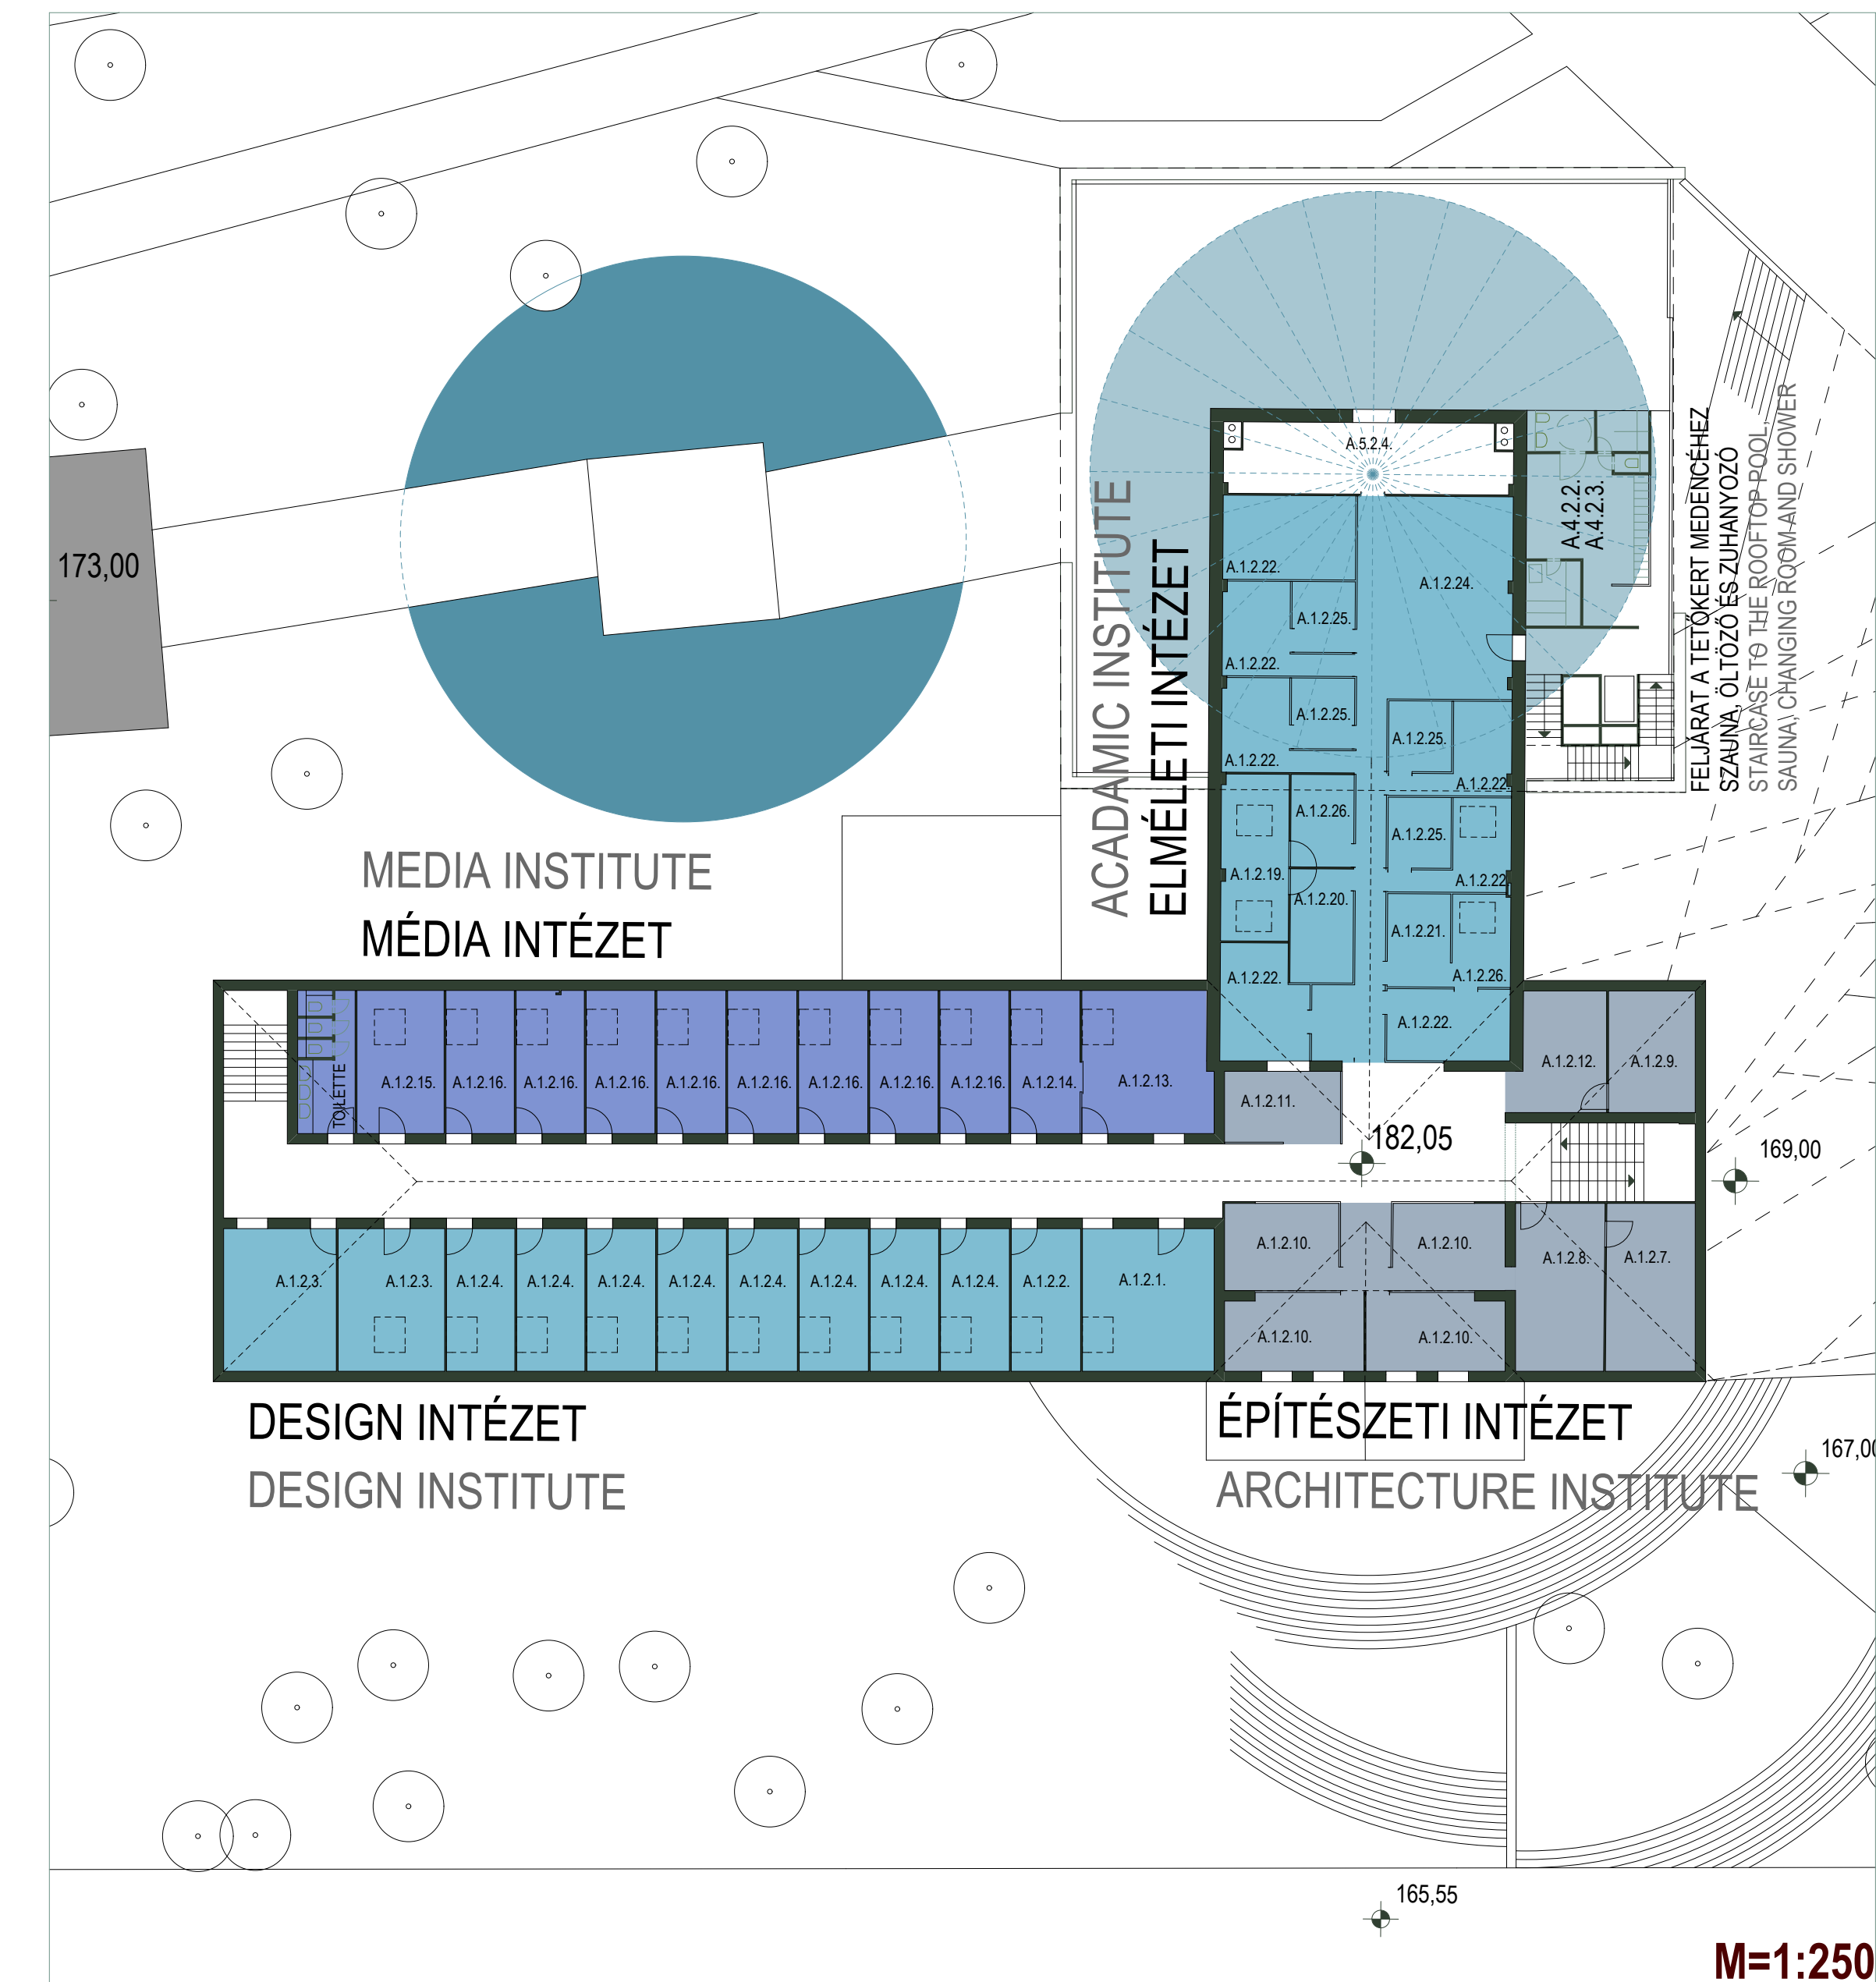

3. EMELET/ THIRD FLOOR

M=1:250

ALAPRAJZOK

MOME CAMPUS ÉPÍTÉSZETI TERVPÁLYÁZAT