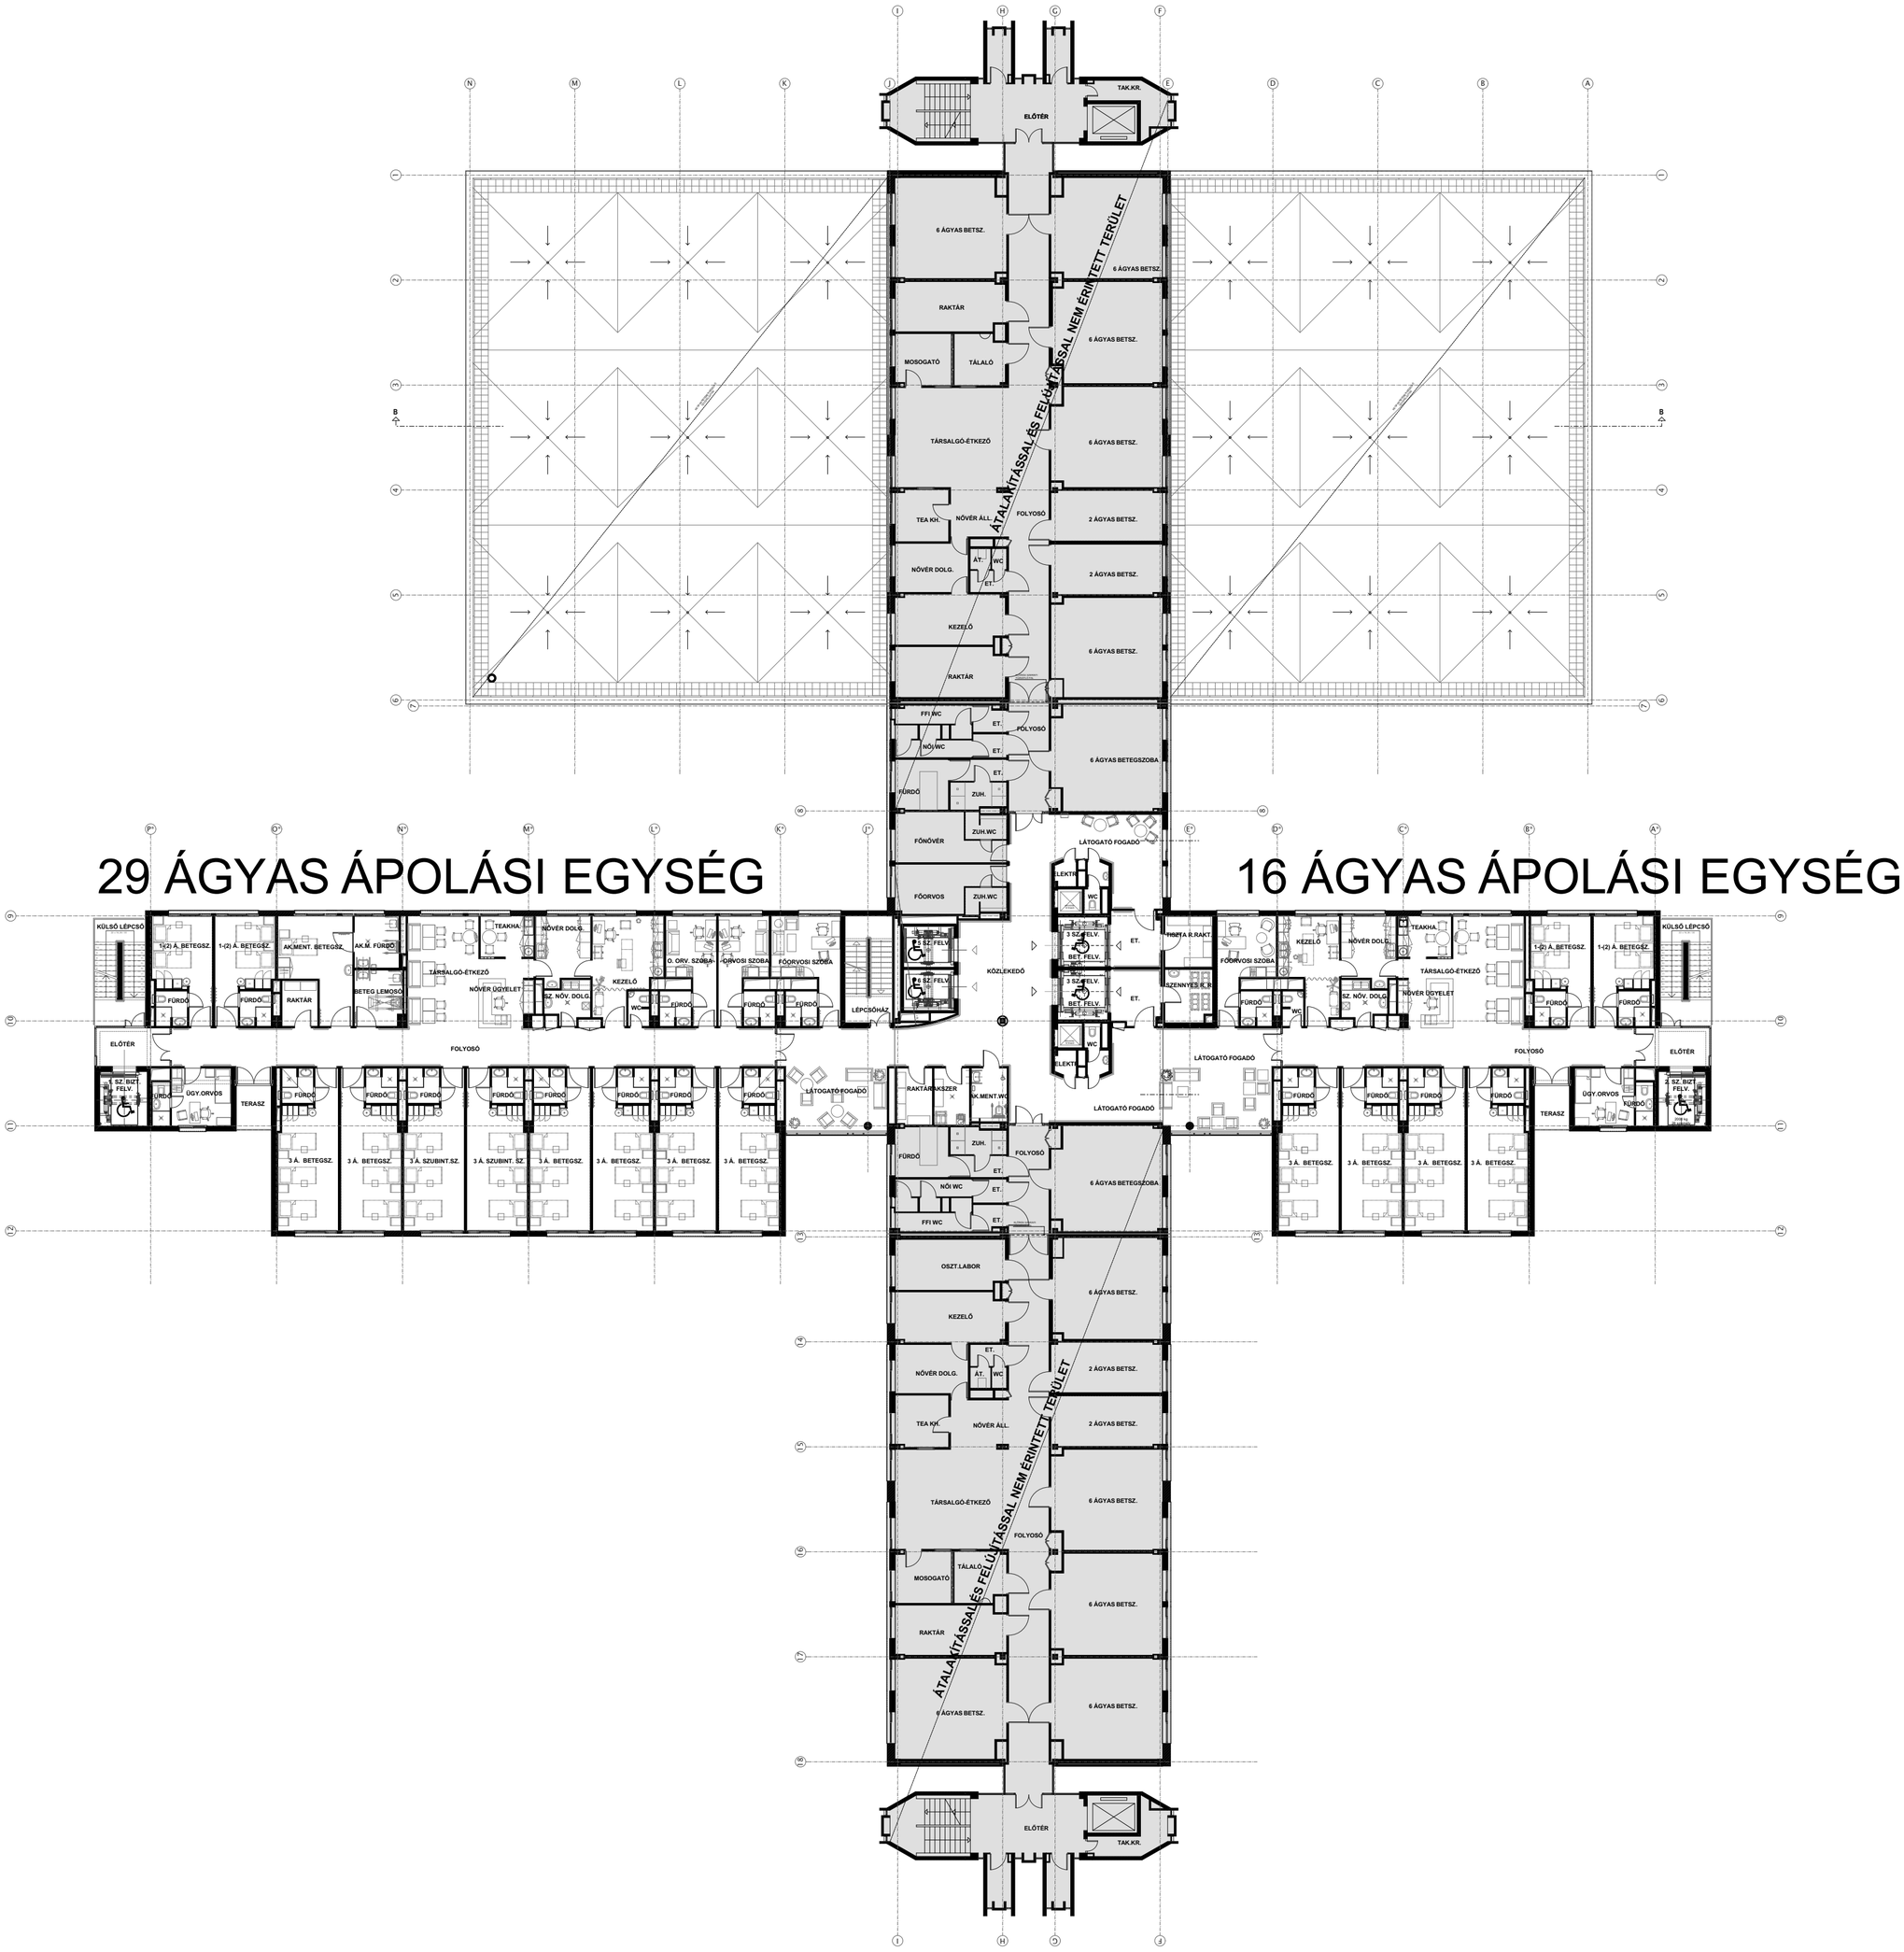

3-5. EMELET ALAPRAJZA