


Alaprajz
M=1:100

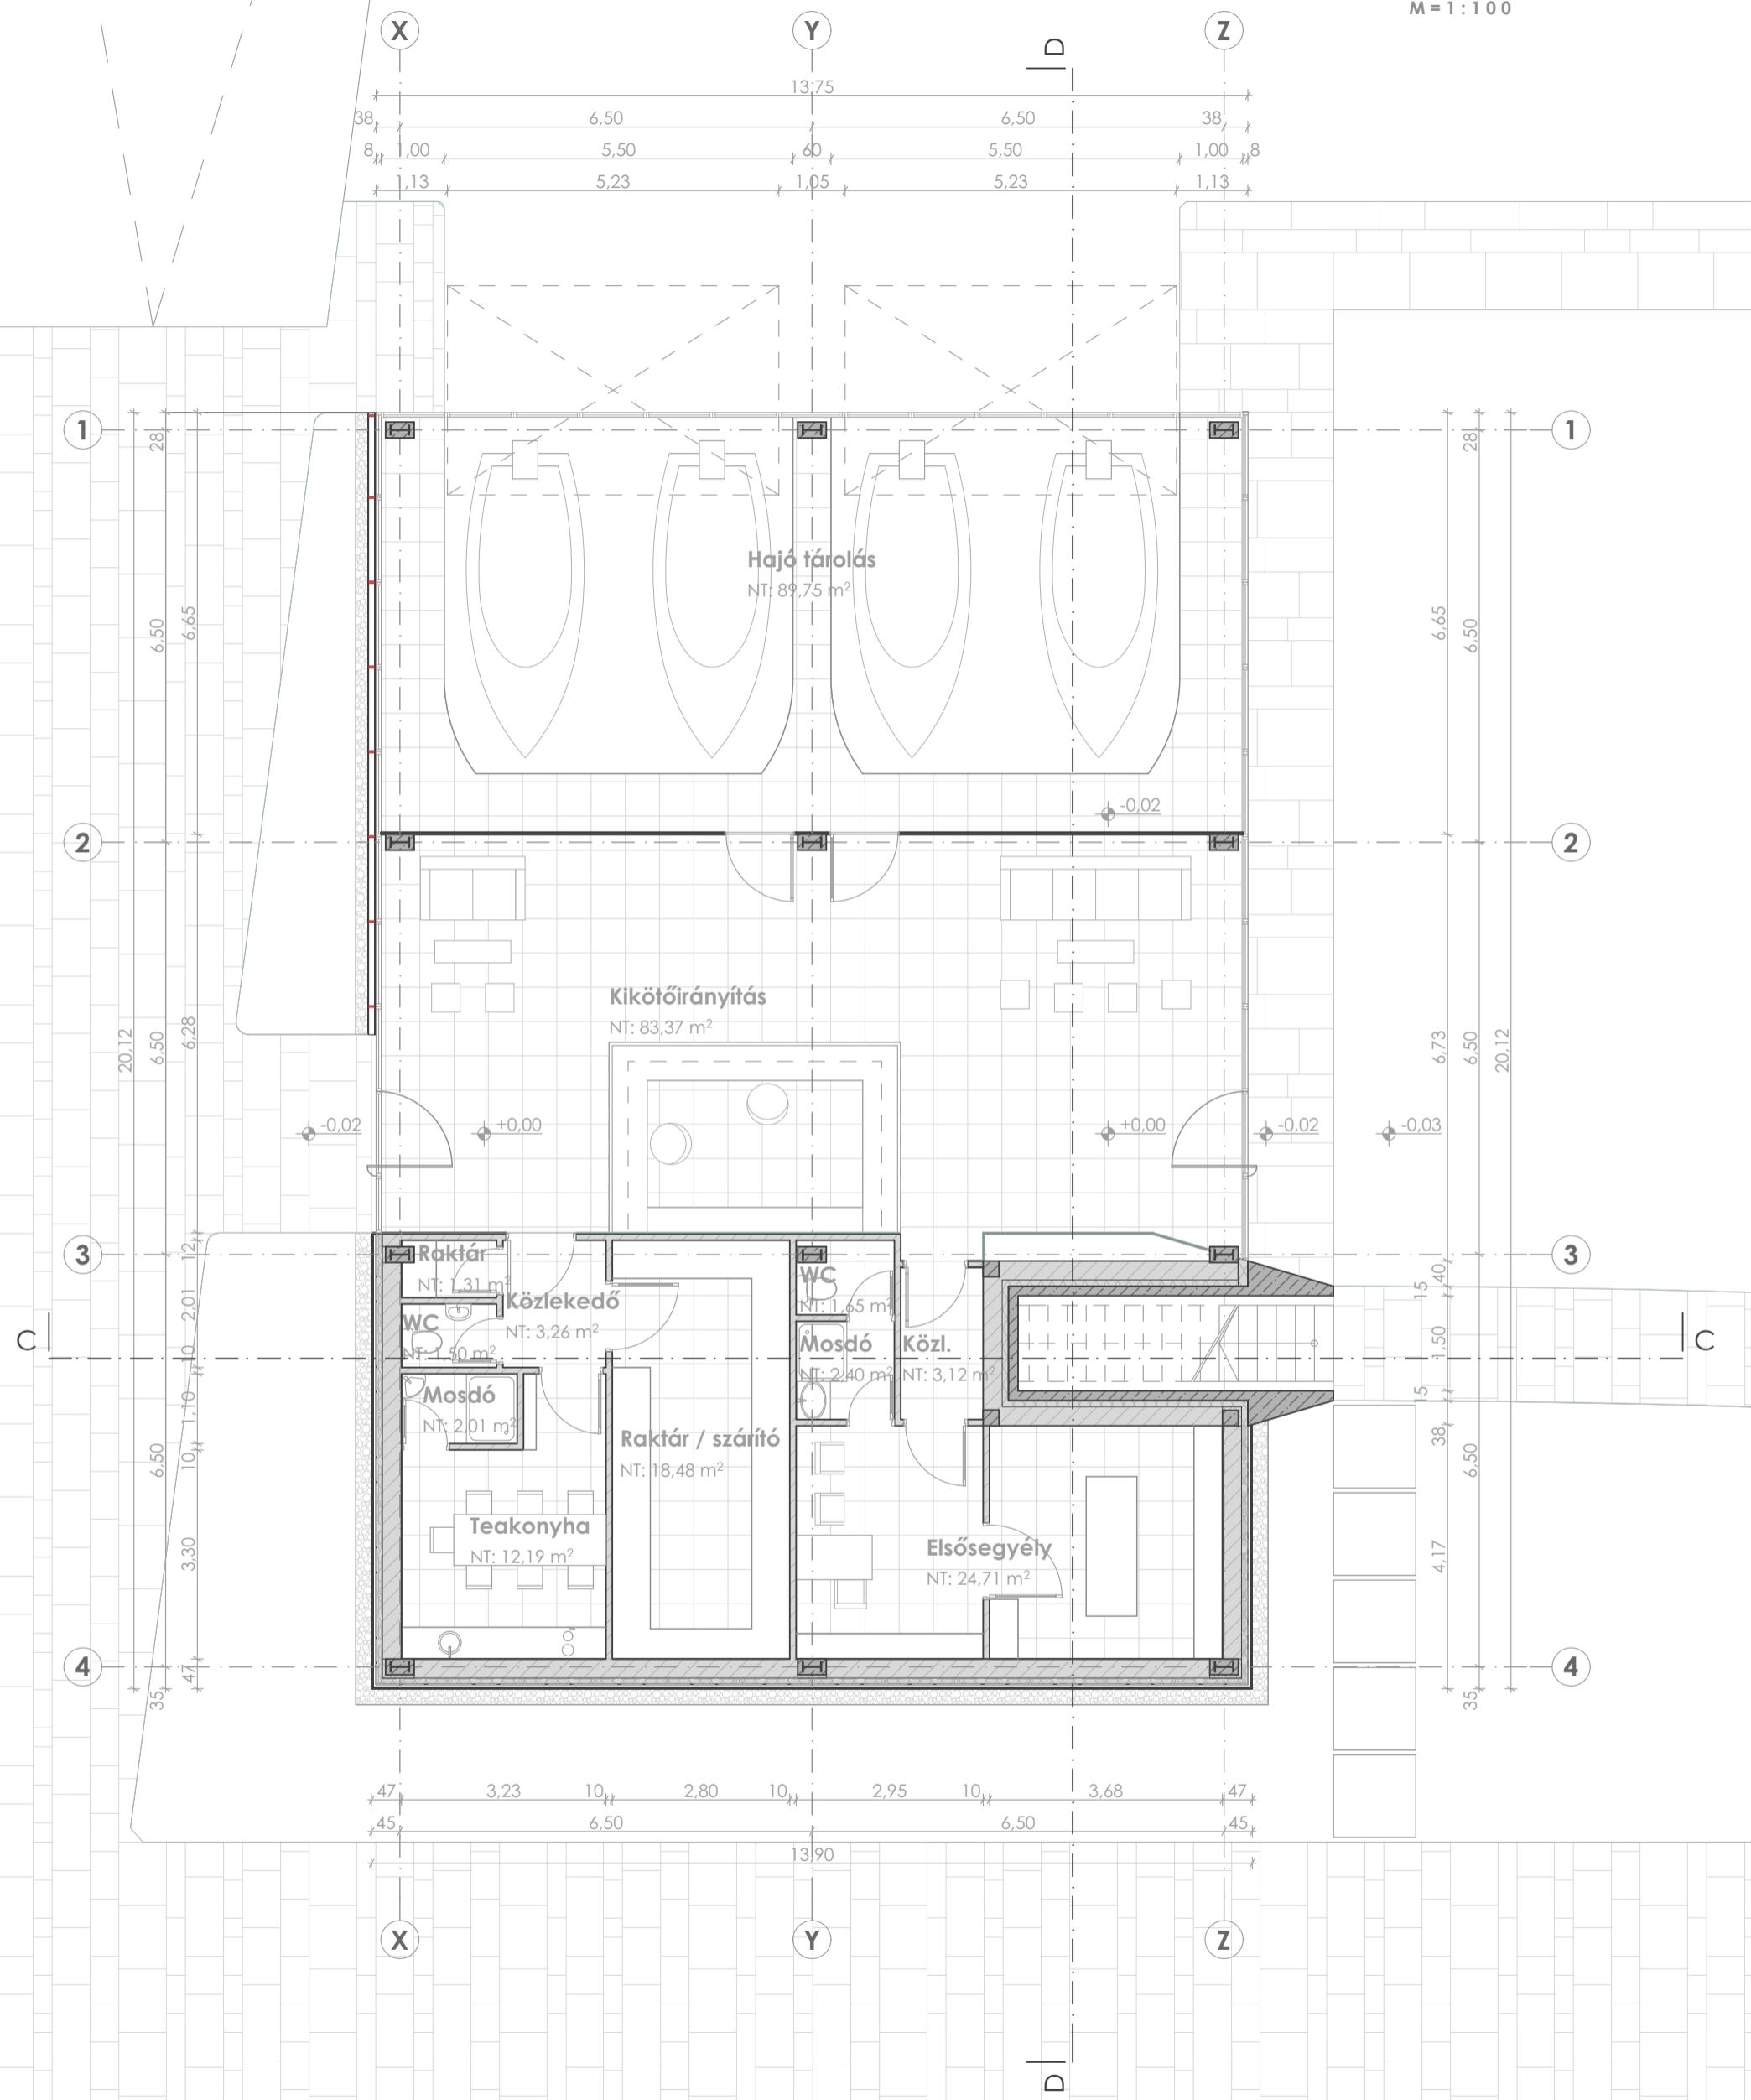

Járható terasztető alaprajz
M=1:100

