


Balaton

móló sétány

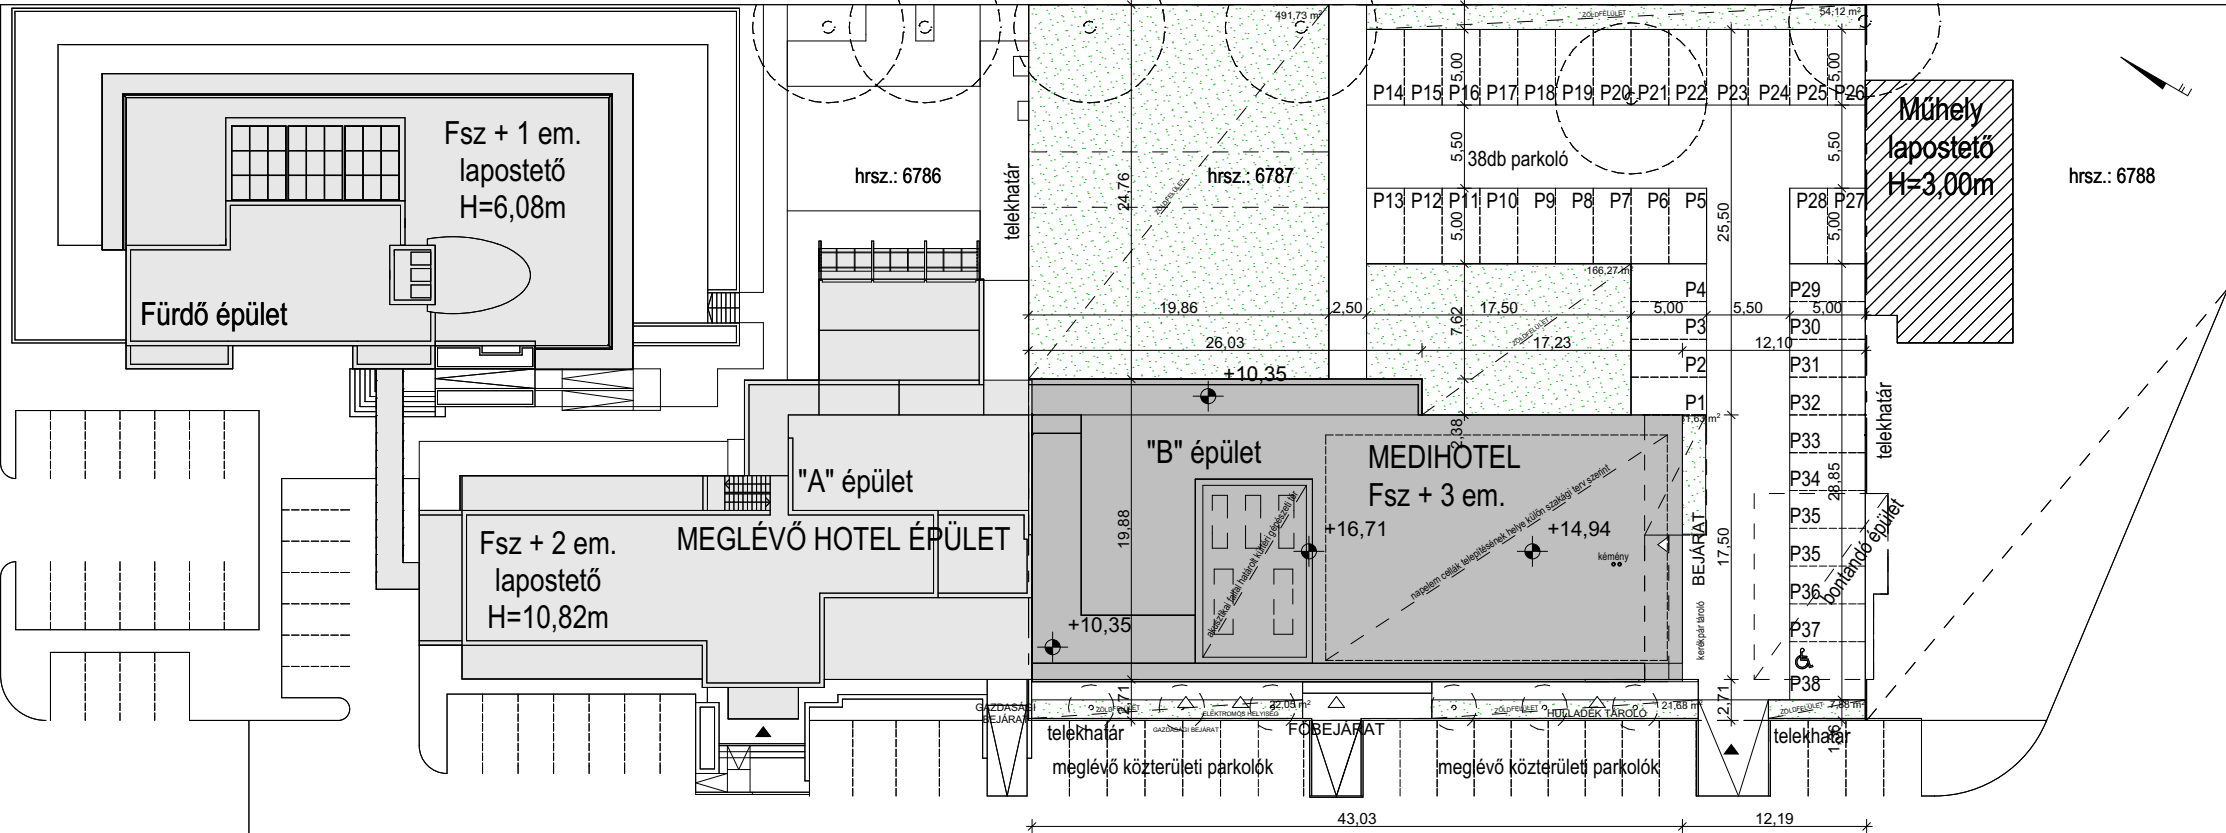

Vitorlás utca

hrsz.: 6779

meglévő közterületi parkolók