



3,09  
+221,80  
repülési irányfény  
aviation beacon light  
dísztárgyalógató reflektor  
external lighting spotlight

117,30

pilon tengelyben levő dísztárgyalógató (fényegyes)  
pilon axis groove light

fehér színű, feszítő kábel burkolócső  
white colored suspension cable covering  
plastic cubes


fehér színűre festett acél szerkezetű hídpilon  
structural steel pylon painted in white

acél terpesztett háló korlát, fogódzóba rejtett járda ill. külső homlokzati világítással  
handrail of expanded steel fabric with footpath lighting concealed in handhold and outer façade lighting


fehér színűre festett acélhídgerék, rejtett horonyból megvilágítva  
structural steel bridge painted in white illuminated from concealed groove

két kilátó platformot a felszerkezett alatt összekötő gyalogos átjáró, oldalán perforált lemezzel  
pedestrian passageway with perforated side plate, connecting two outlook platforms under the superstructure


NÉZETRAJZ RÉSZLET M 1:200  
LATERAL SIGHT DETAIL - SCALE 1/200

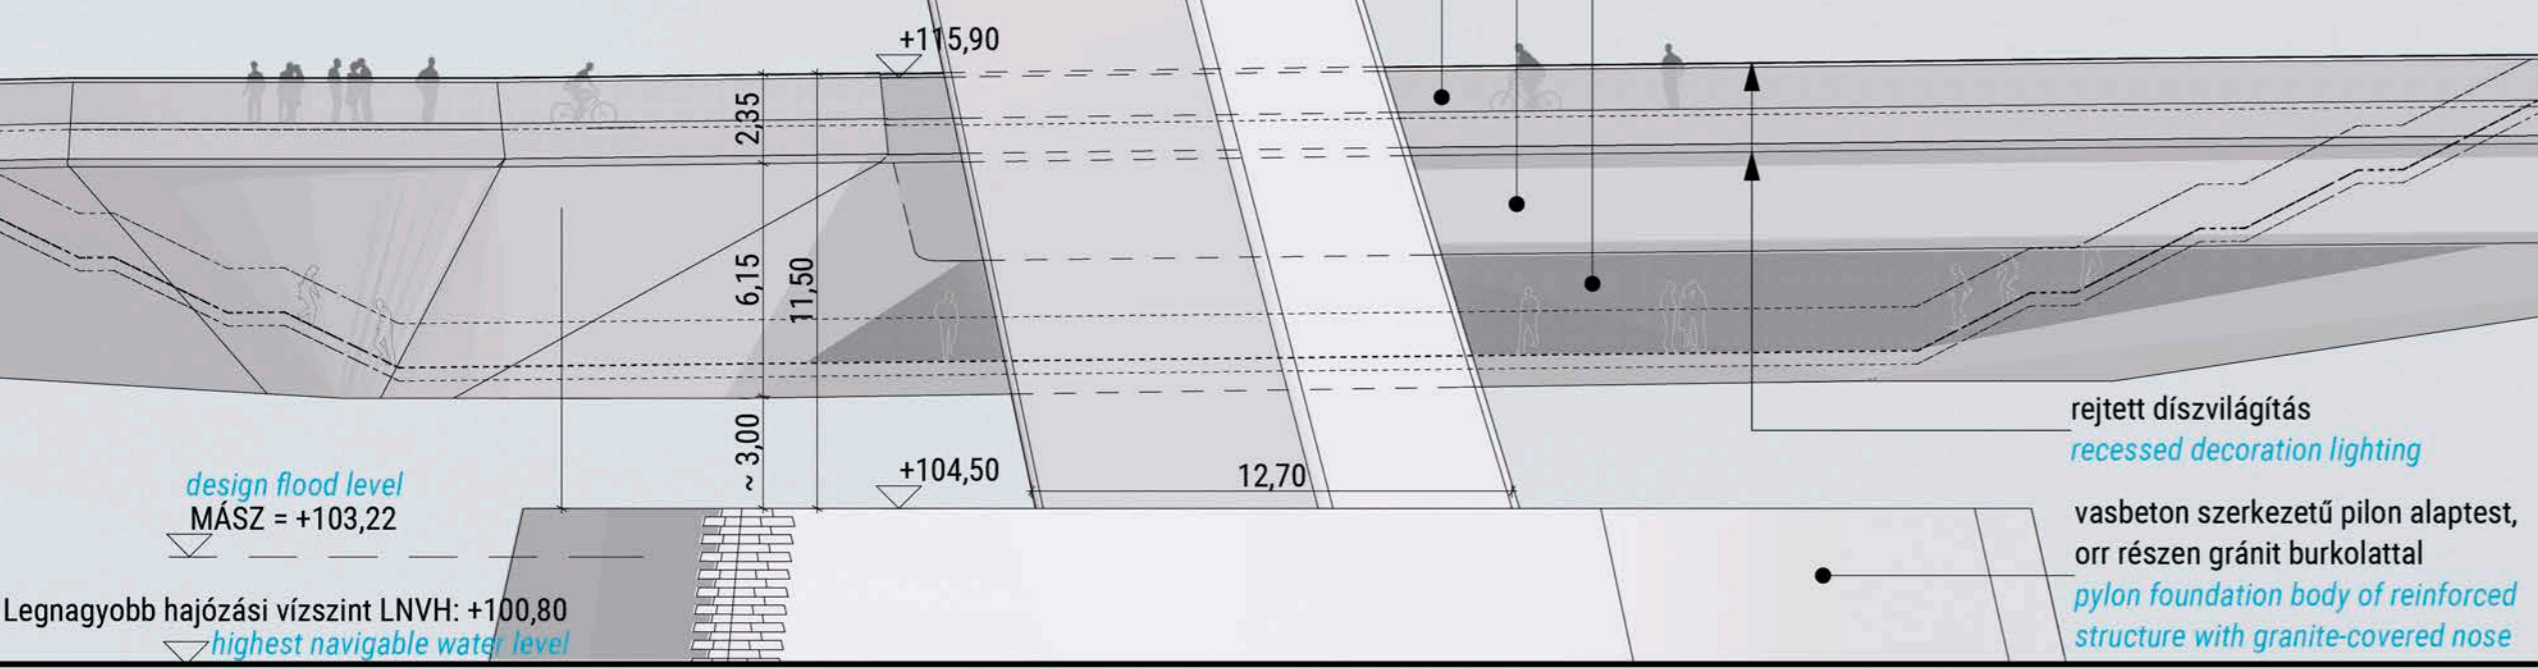


PILON STATIKAI ÁBRA / PYLON STATIC FIGURES

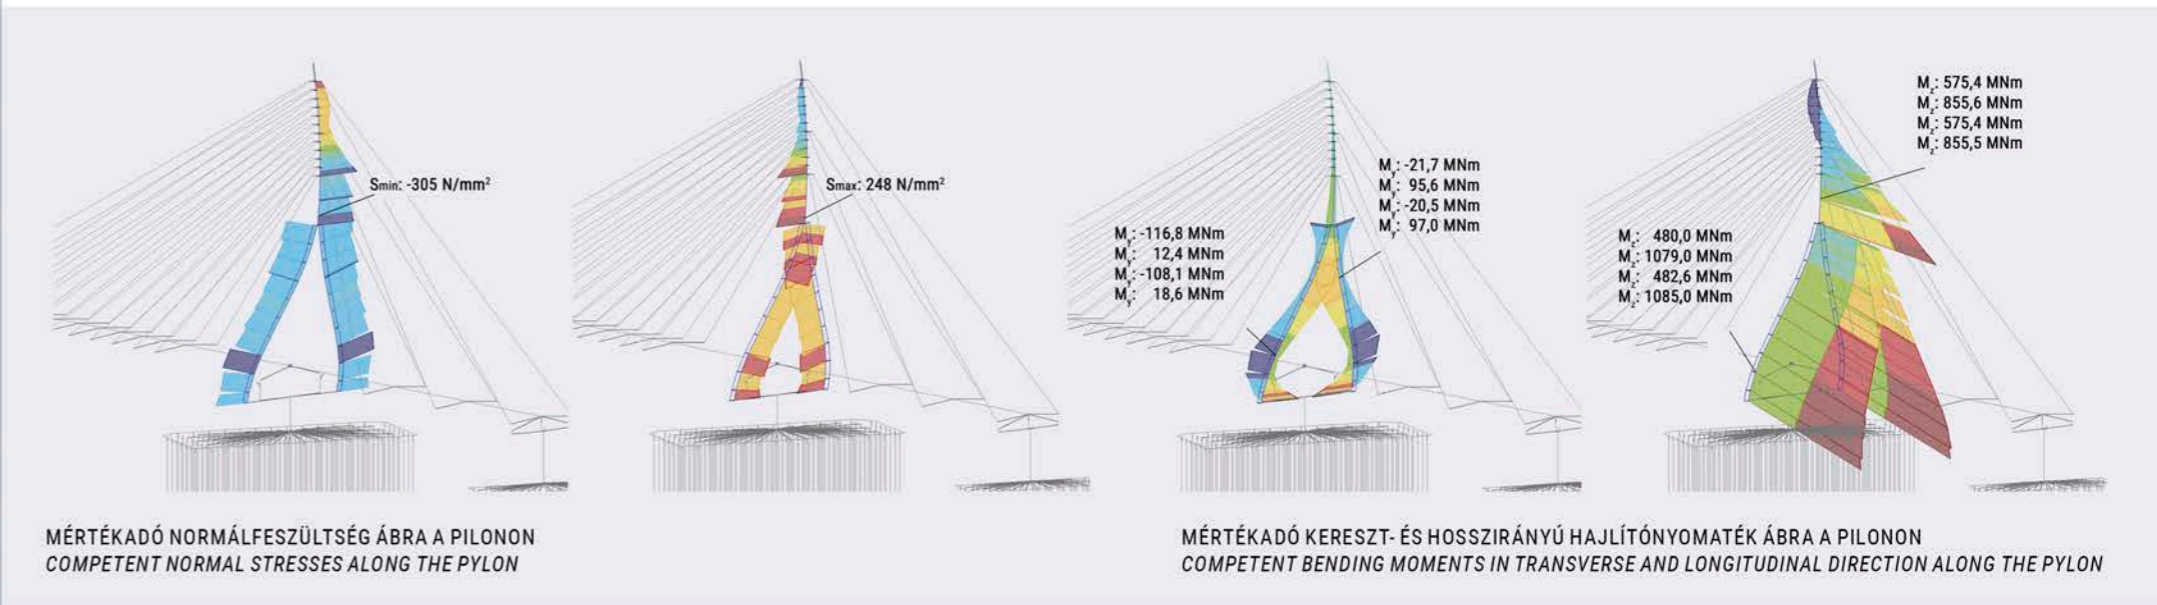


MEDERHÍD STATIKAI ÁBRA / RIVER BRIDGE STATIC FIGURES

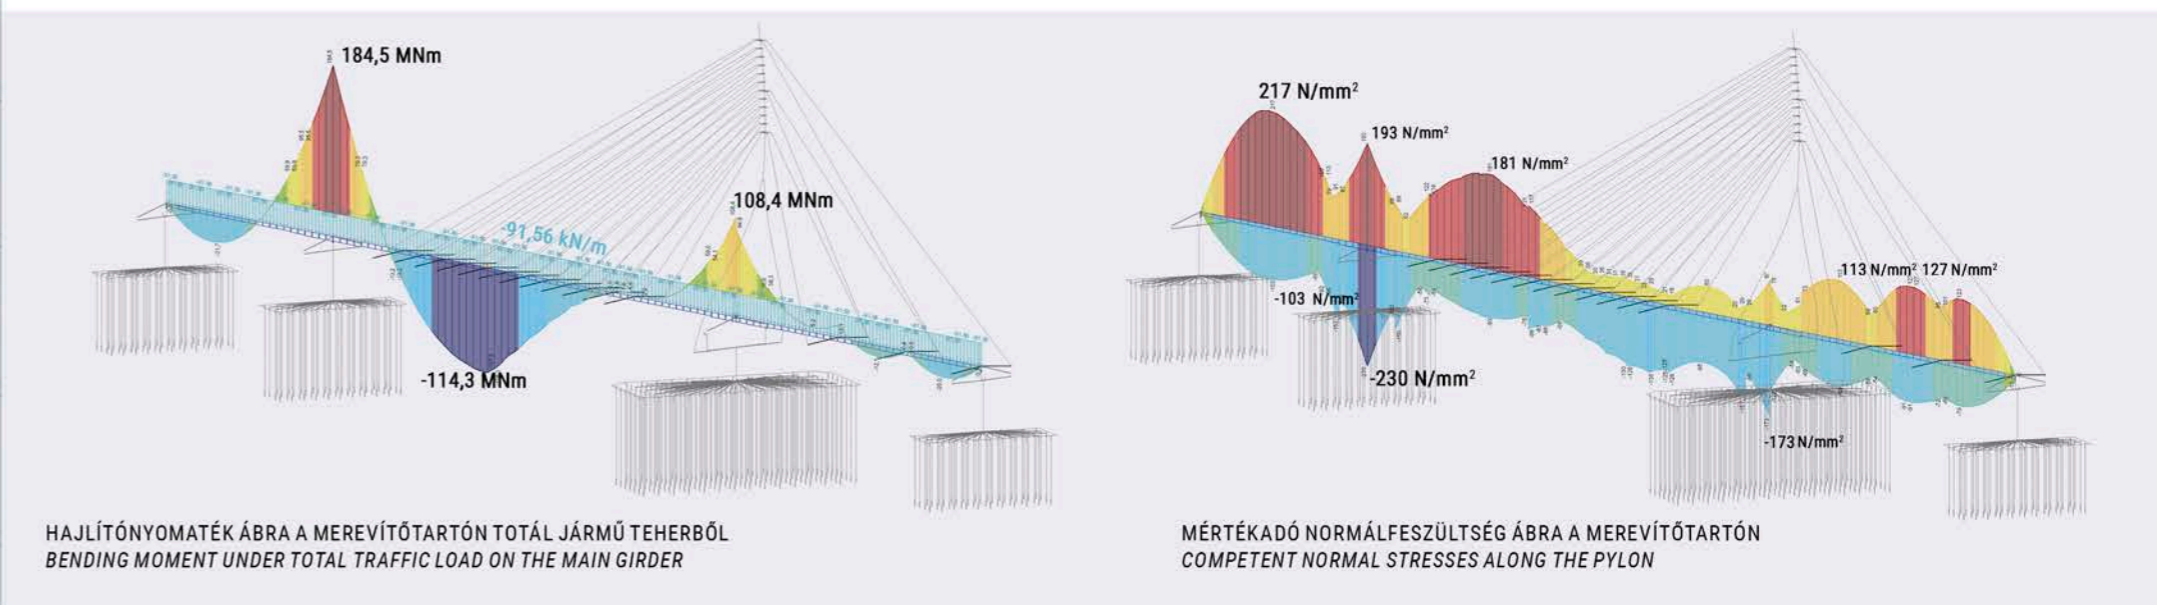

D-D HOSSZMETSZET RÉSZLET M 1:200 / LONGITUDINAL SECTION DETAIL D-D - SCALE 1/200

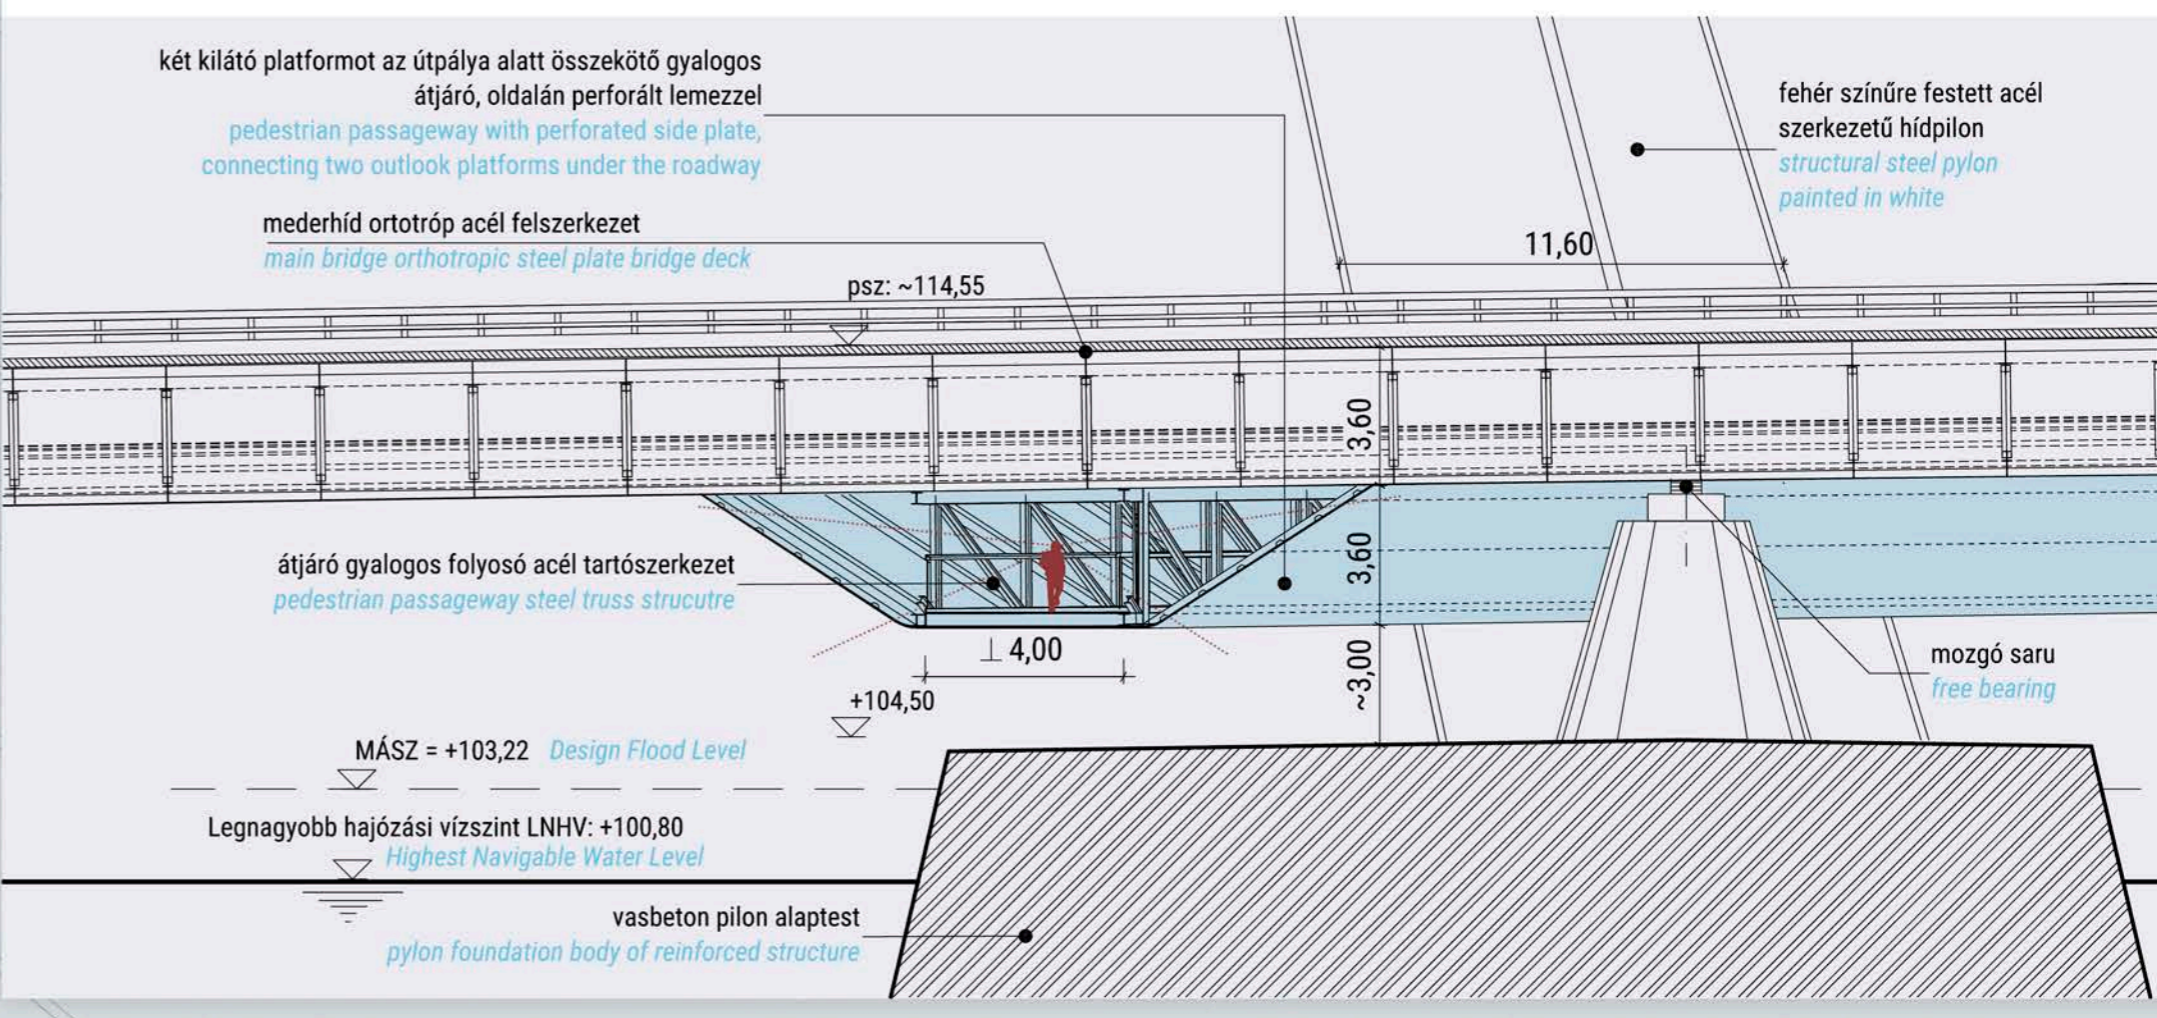

GYALOGOS ÁTJÁRÓ ÁBRA / PEDESTRIAN PASSAGEWAY FIGURE

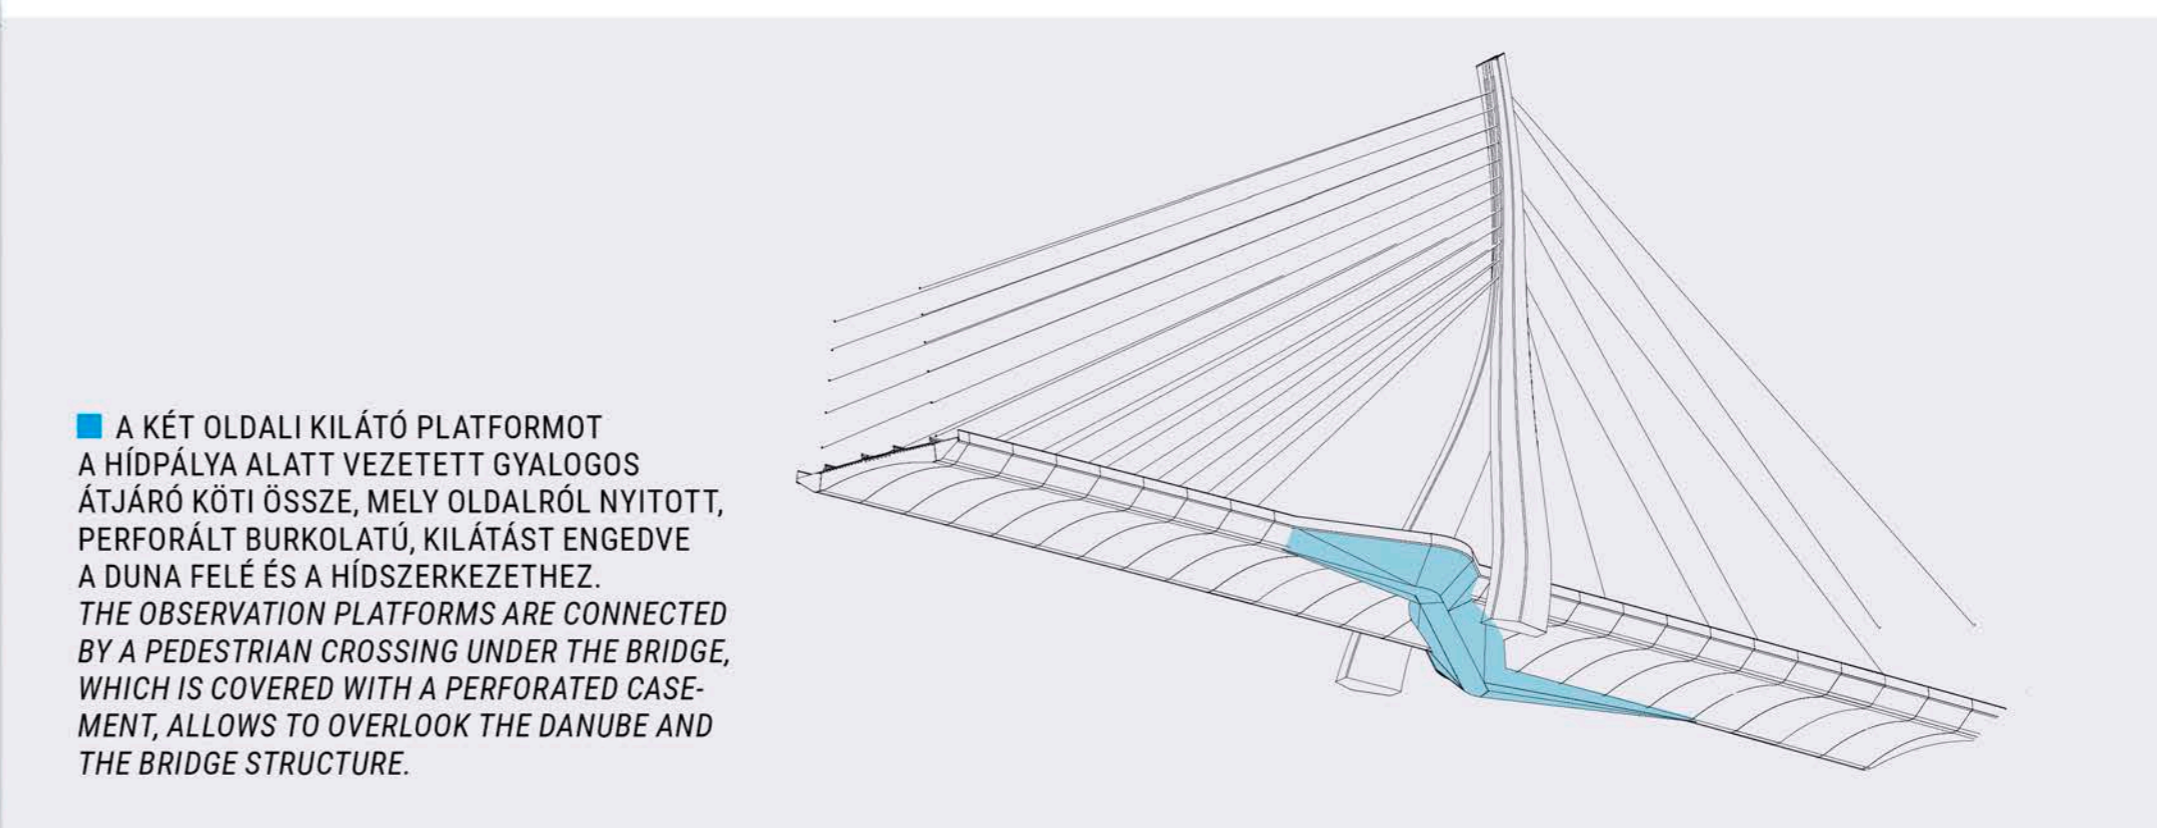

> ÉLETTÉR  
> LIVINGSPACE



A TERVEZETT HÍD LÁTÁNYTERVE CSEPELI GYALOGOS SÉTÁNYRÓL  
VIEW OF THE BRIDGE FROM THE PEDESTRIAN PROMENADE OF CSEPEL