




konceptiós helyszínrajz
M1:1000

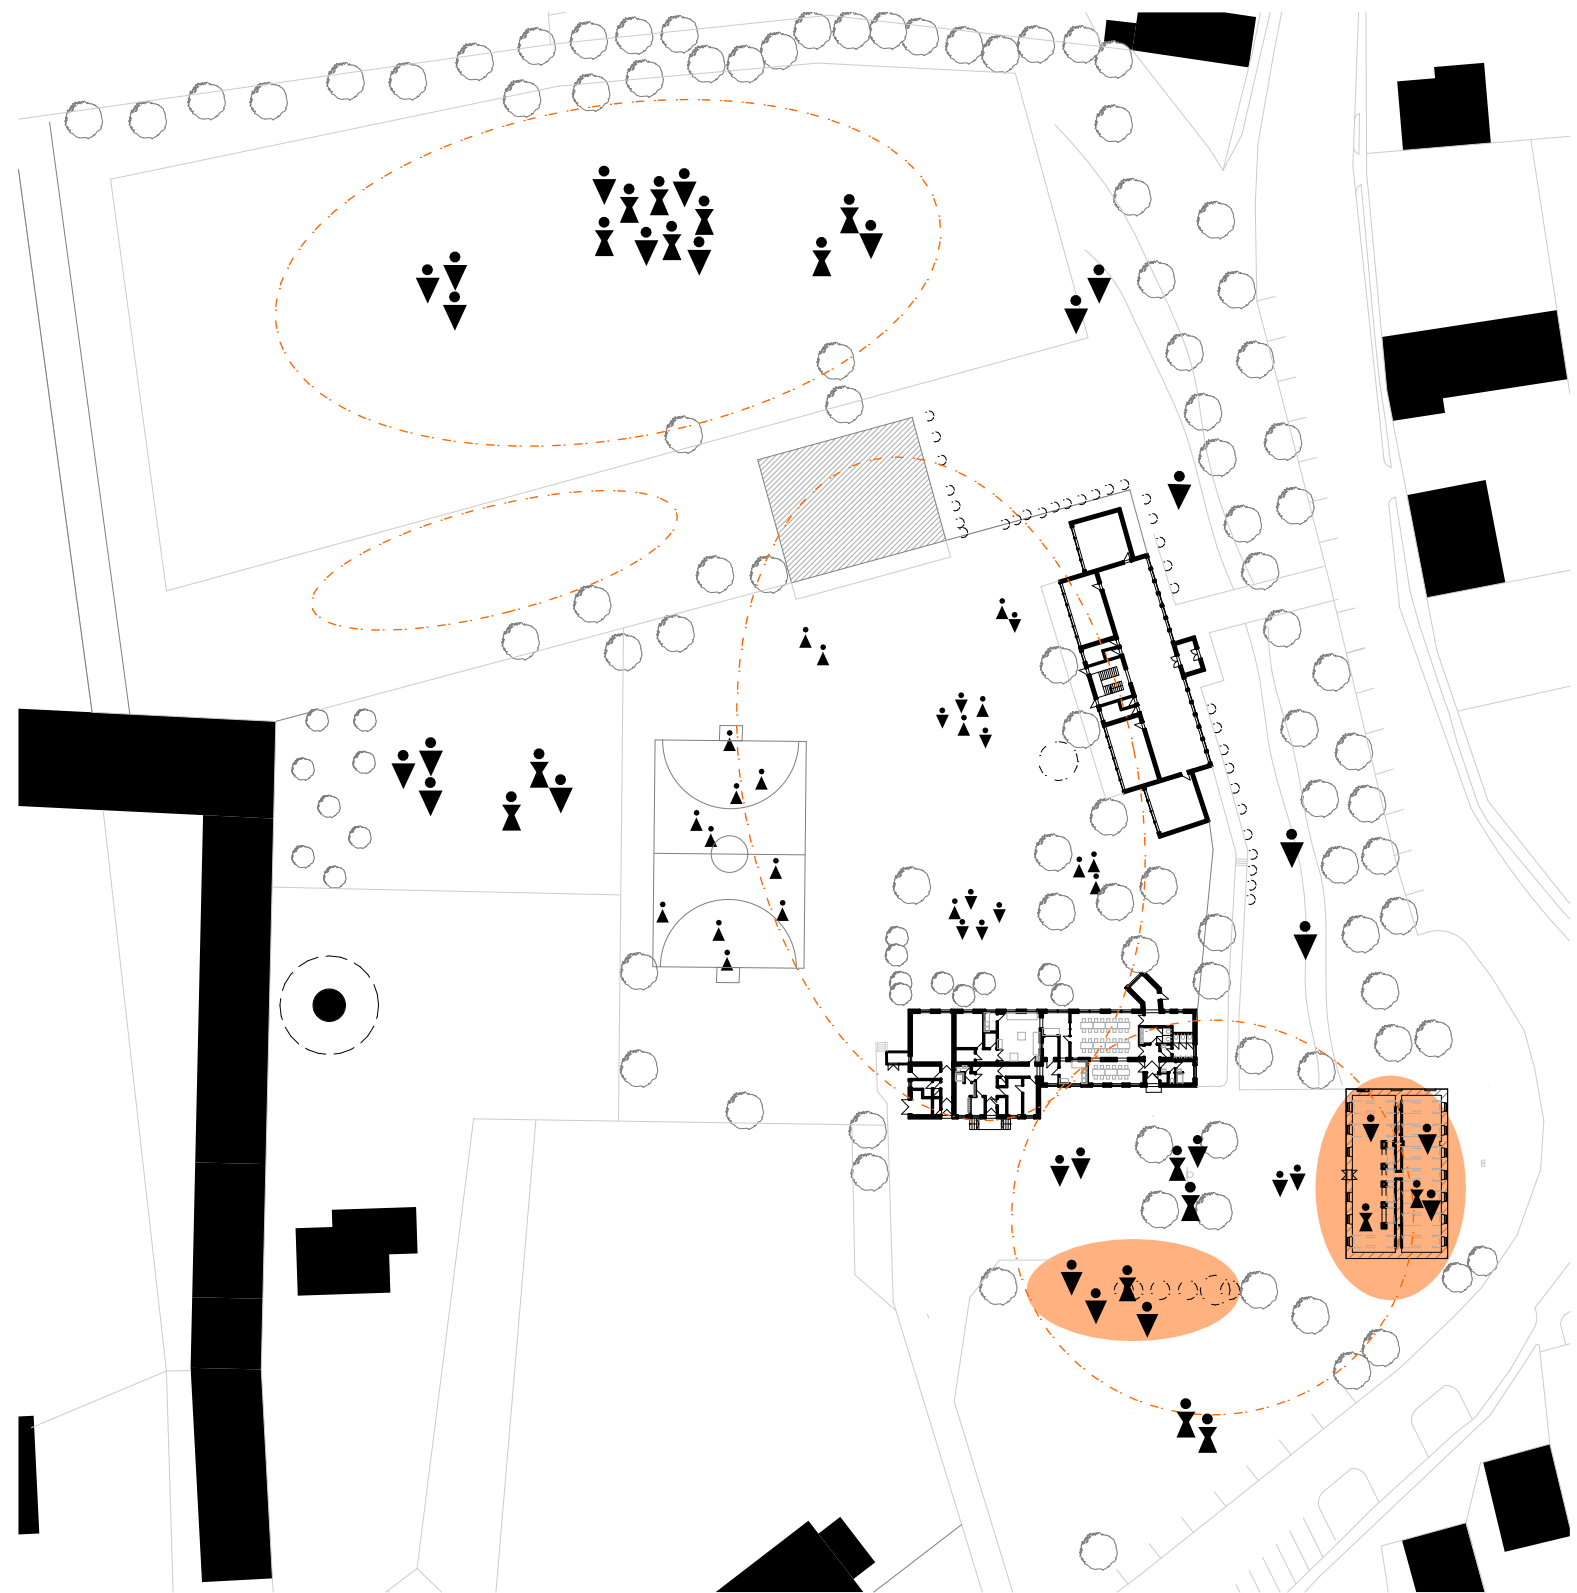


térhasználat, falusi rendezvény
elföldi zónáival a kastély előterében, padokkal berendezett fogyasztói zónával
M1:1000

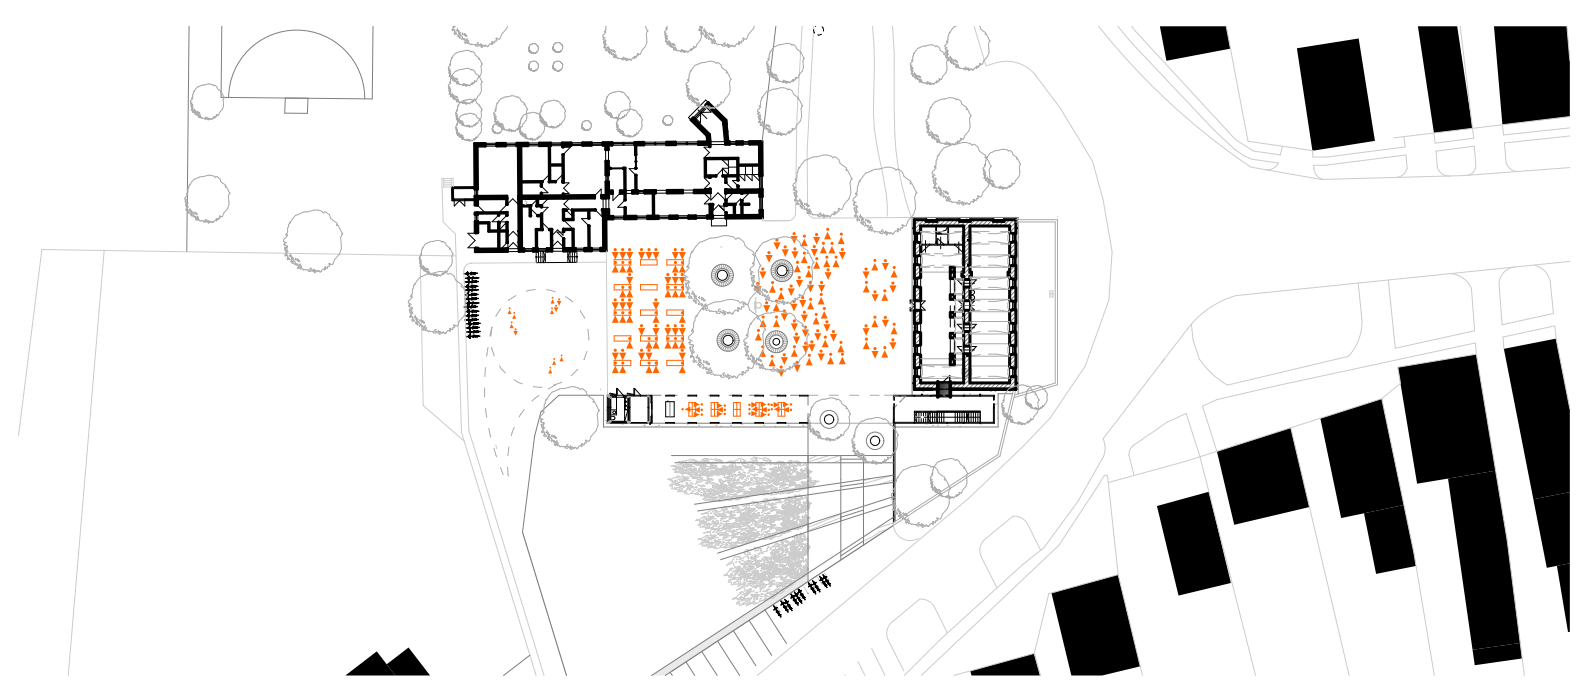


térhasználat, megemlékezés, évszínház
a kastély előterében
M1:1000

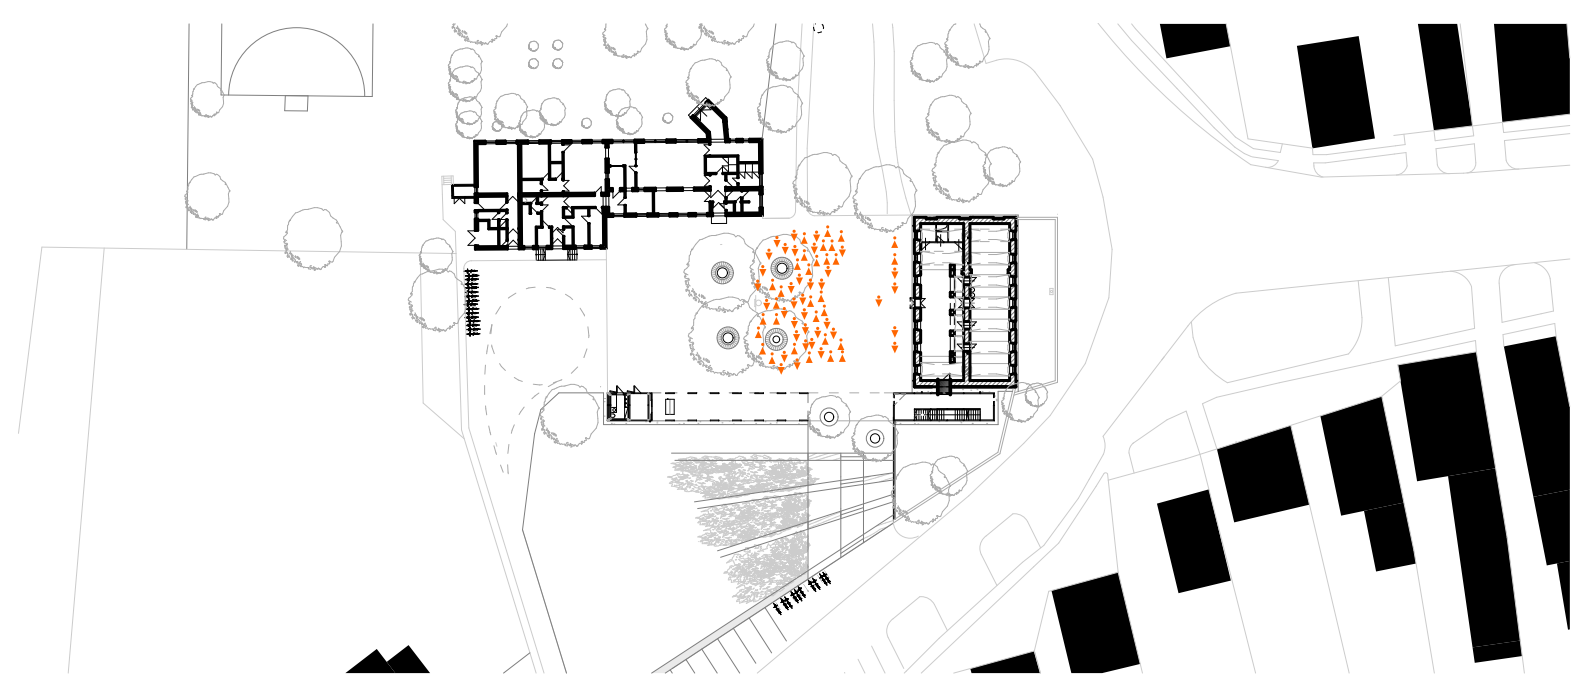

csapadékvízvezetés, szikkasztórendszer
M1:1000

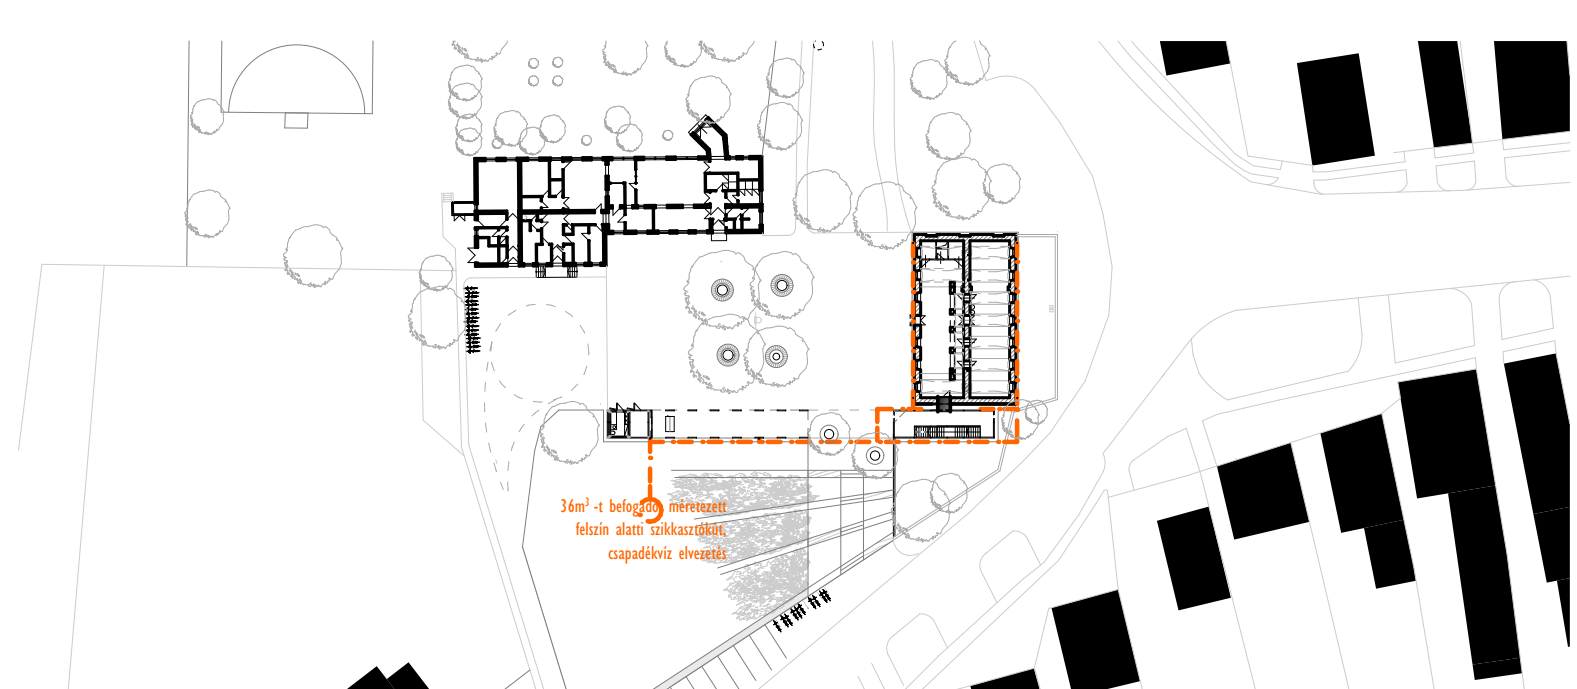

helyszínrajz, vezérszint
M1:500

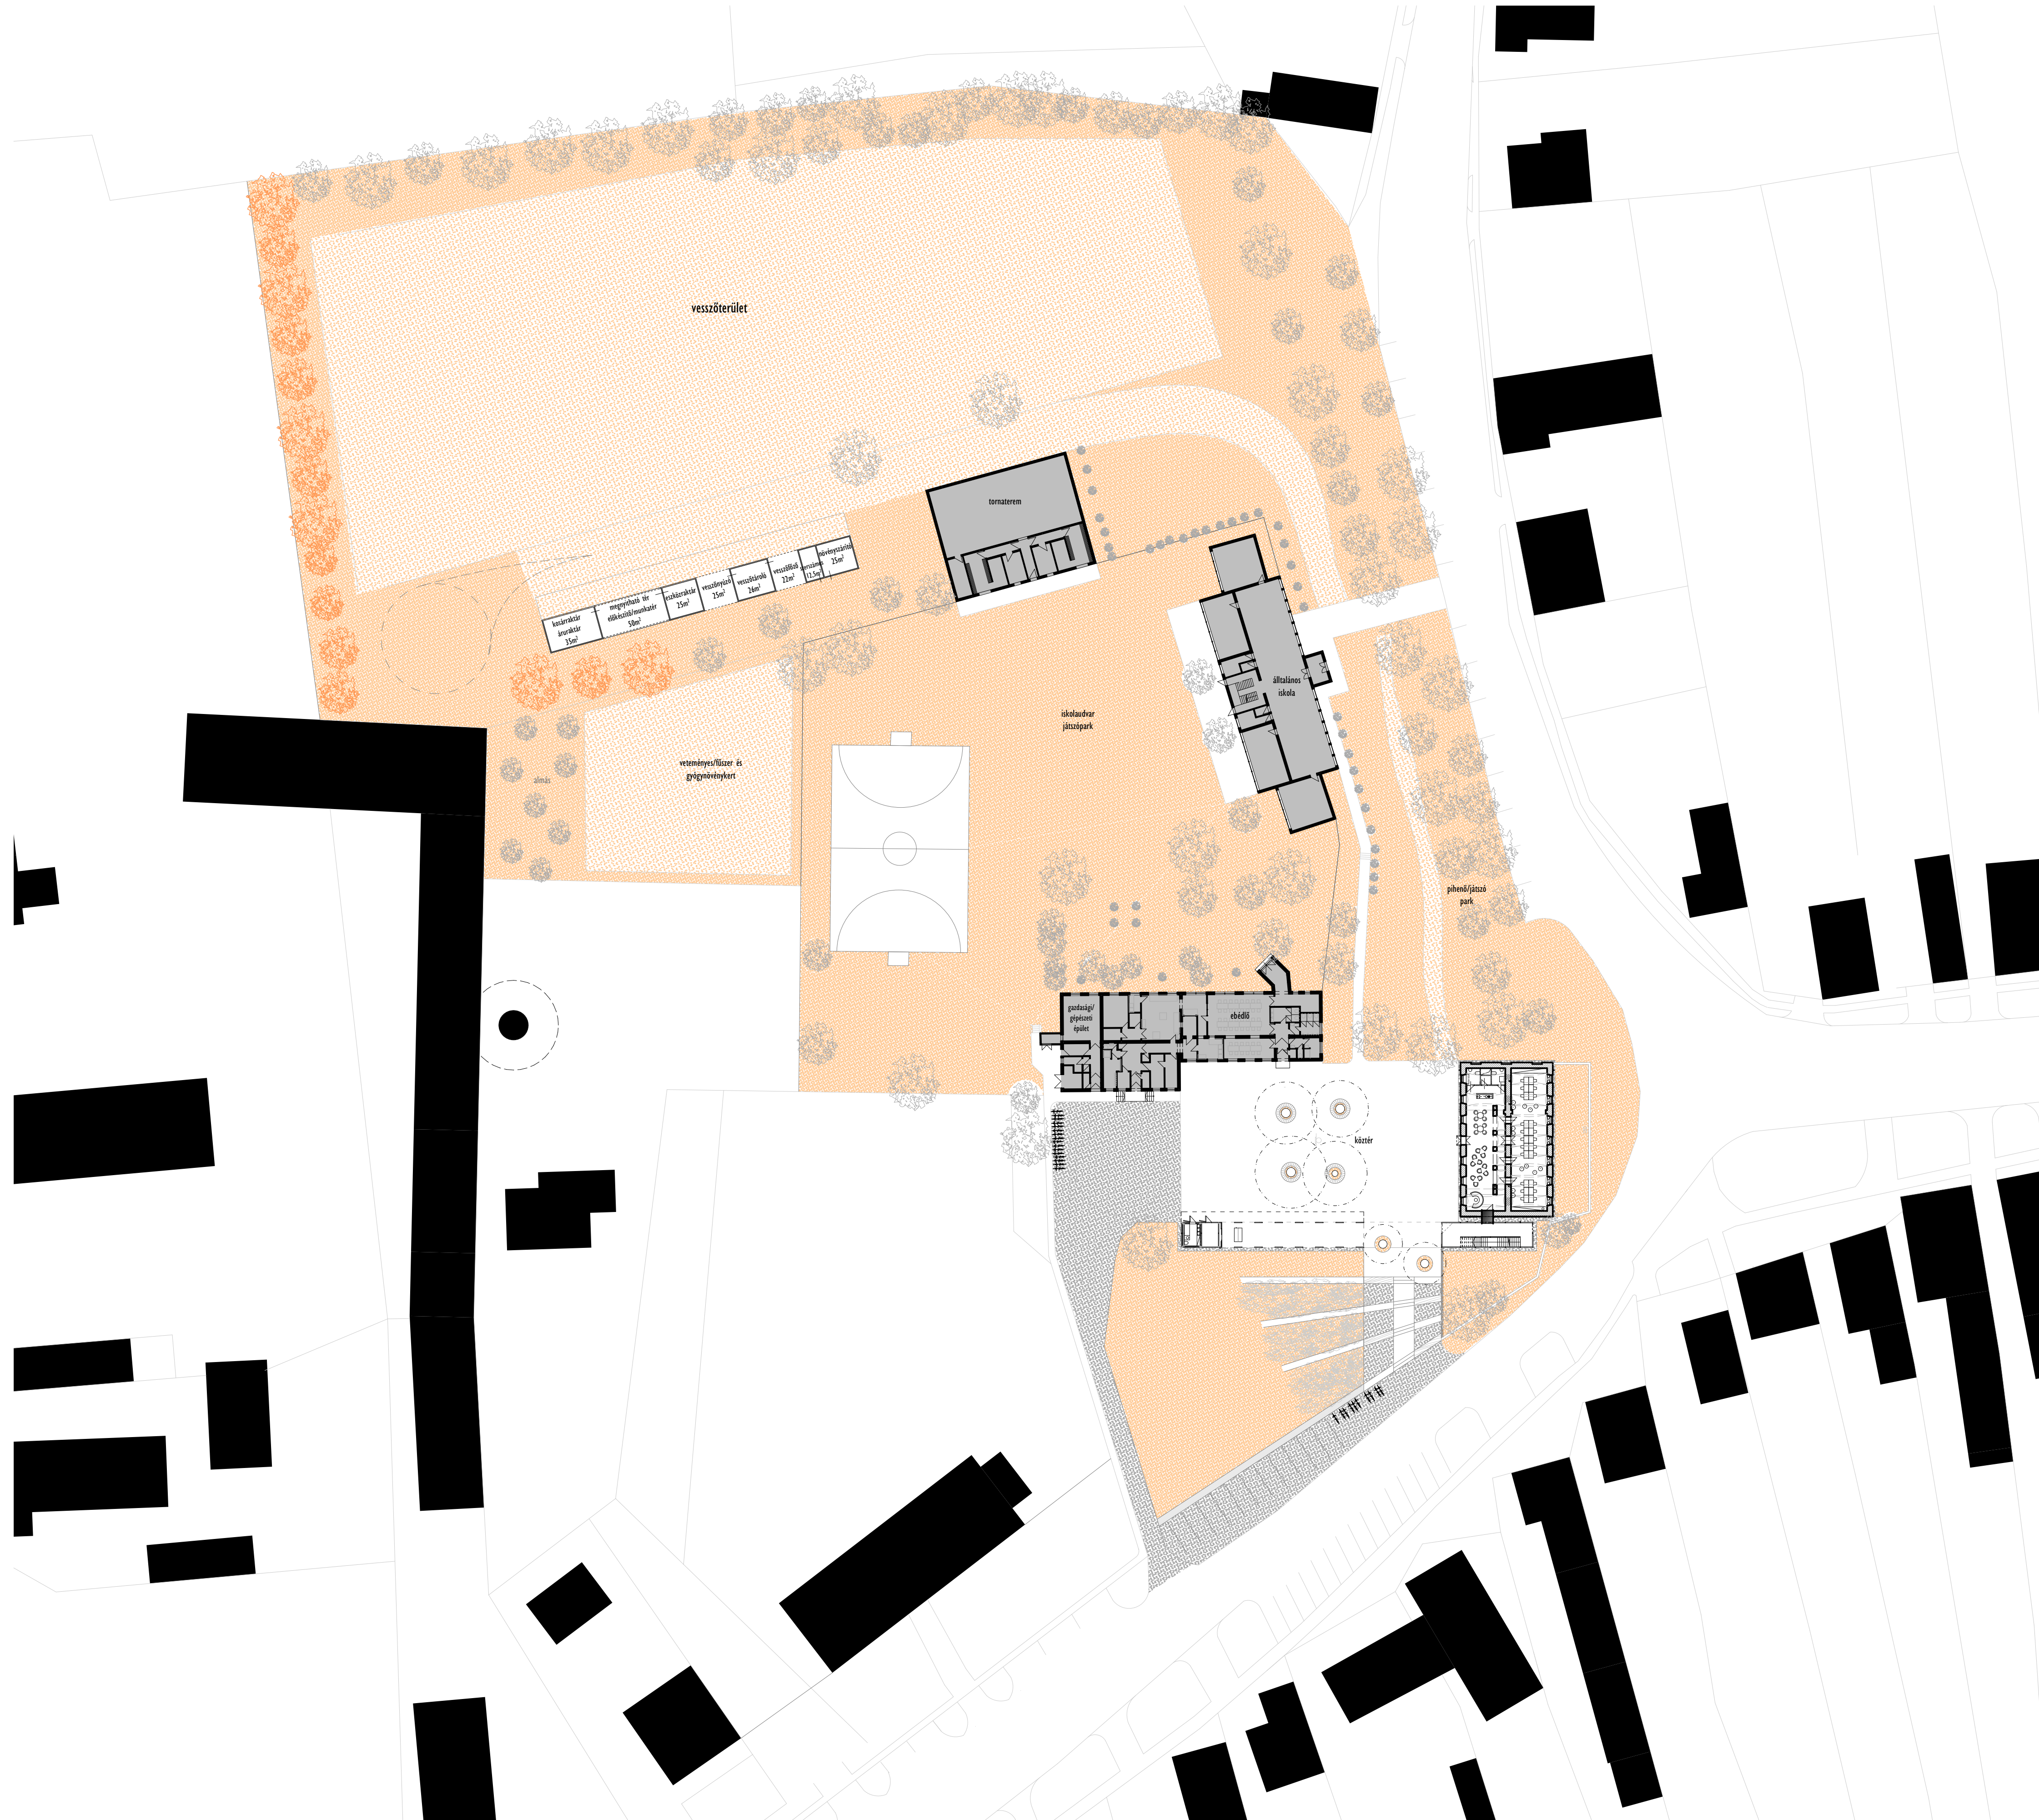

Helyszínrajz, M1:500, térhasználatok, vízvezetés M1:1000

Nagy Fanni

2018-19 őszi

Diplomaterv

"Egy házat mindenkinek" - Az iváni széchenyi kastély rehabilitációja