

DOROZSMAI UTCA


BEÉPÍTÉSI PARAMÉTEREK

HELYRAJZI SZÁM: 30116
 ÖVEZETI BESOROLÁS: L2/A/2
 TELEK TERÜLETE: 417 m² (100%)

	MEGEGEDETT	TERVEZETT
BEÉPÍTÉS MÓDJA:	zárt sorú	zárt sorú
ÖNÁLLÓ RENDELTEZÉSI EGYSÉGEK SZÁMA:	max. 2	2
BEÉPÍTÉS MÉRTÉKE:	max. 166,8 m ² (40%)	129,0 m ² (30,9%)
ZÖLDFELÜLET:	min. 187,7 m ² (45%)	188,6 m ² (45,2%)
SZINTTERÜLET:	max. 417 m ² (1 m ² /m ²)	273,6 m ² (0,66 m ² /m ²)
ÉPÍTMÉNYMAGASSÁG:	max. 6 m	5,96 m




FÜRÉSZ UTCA

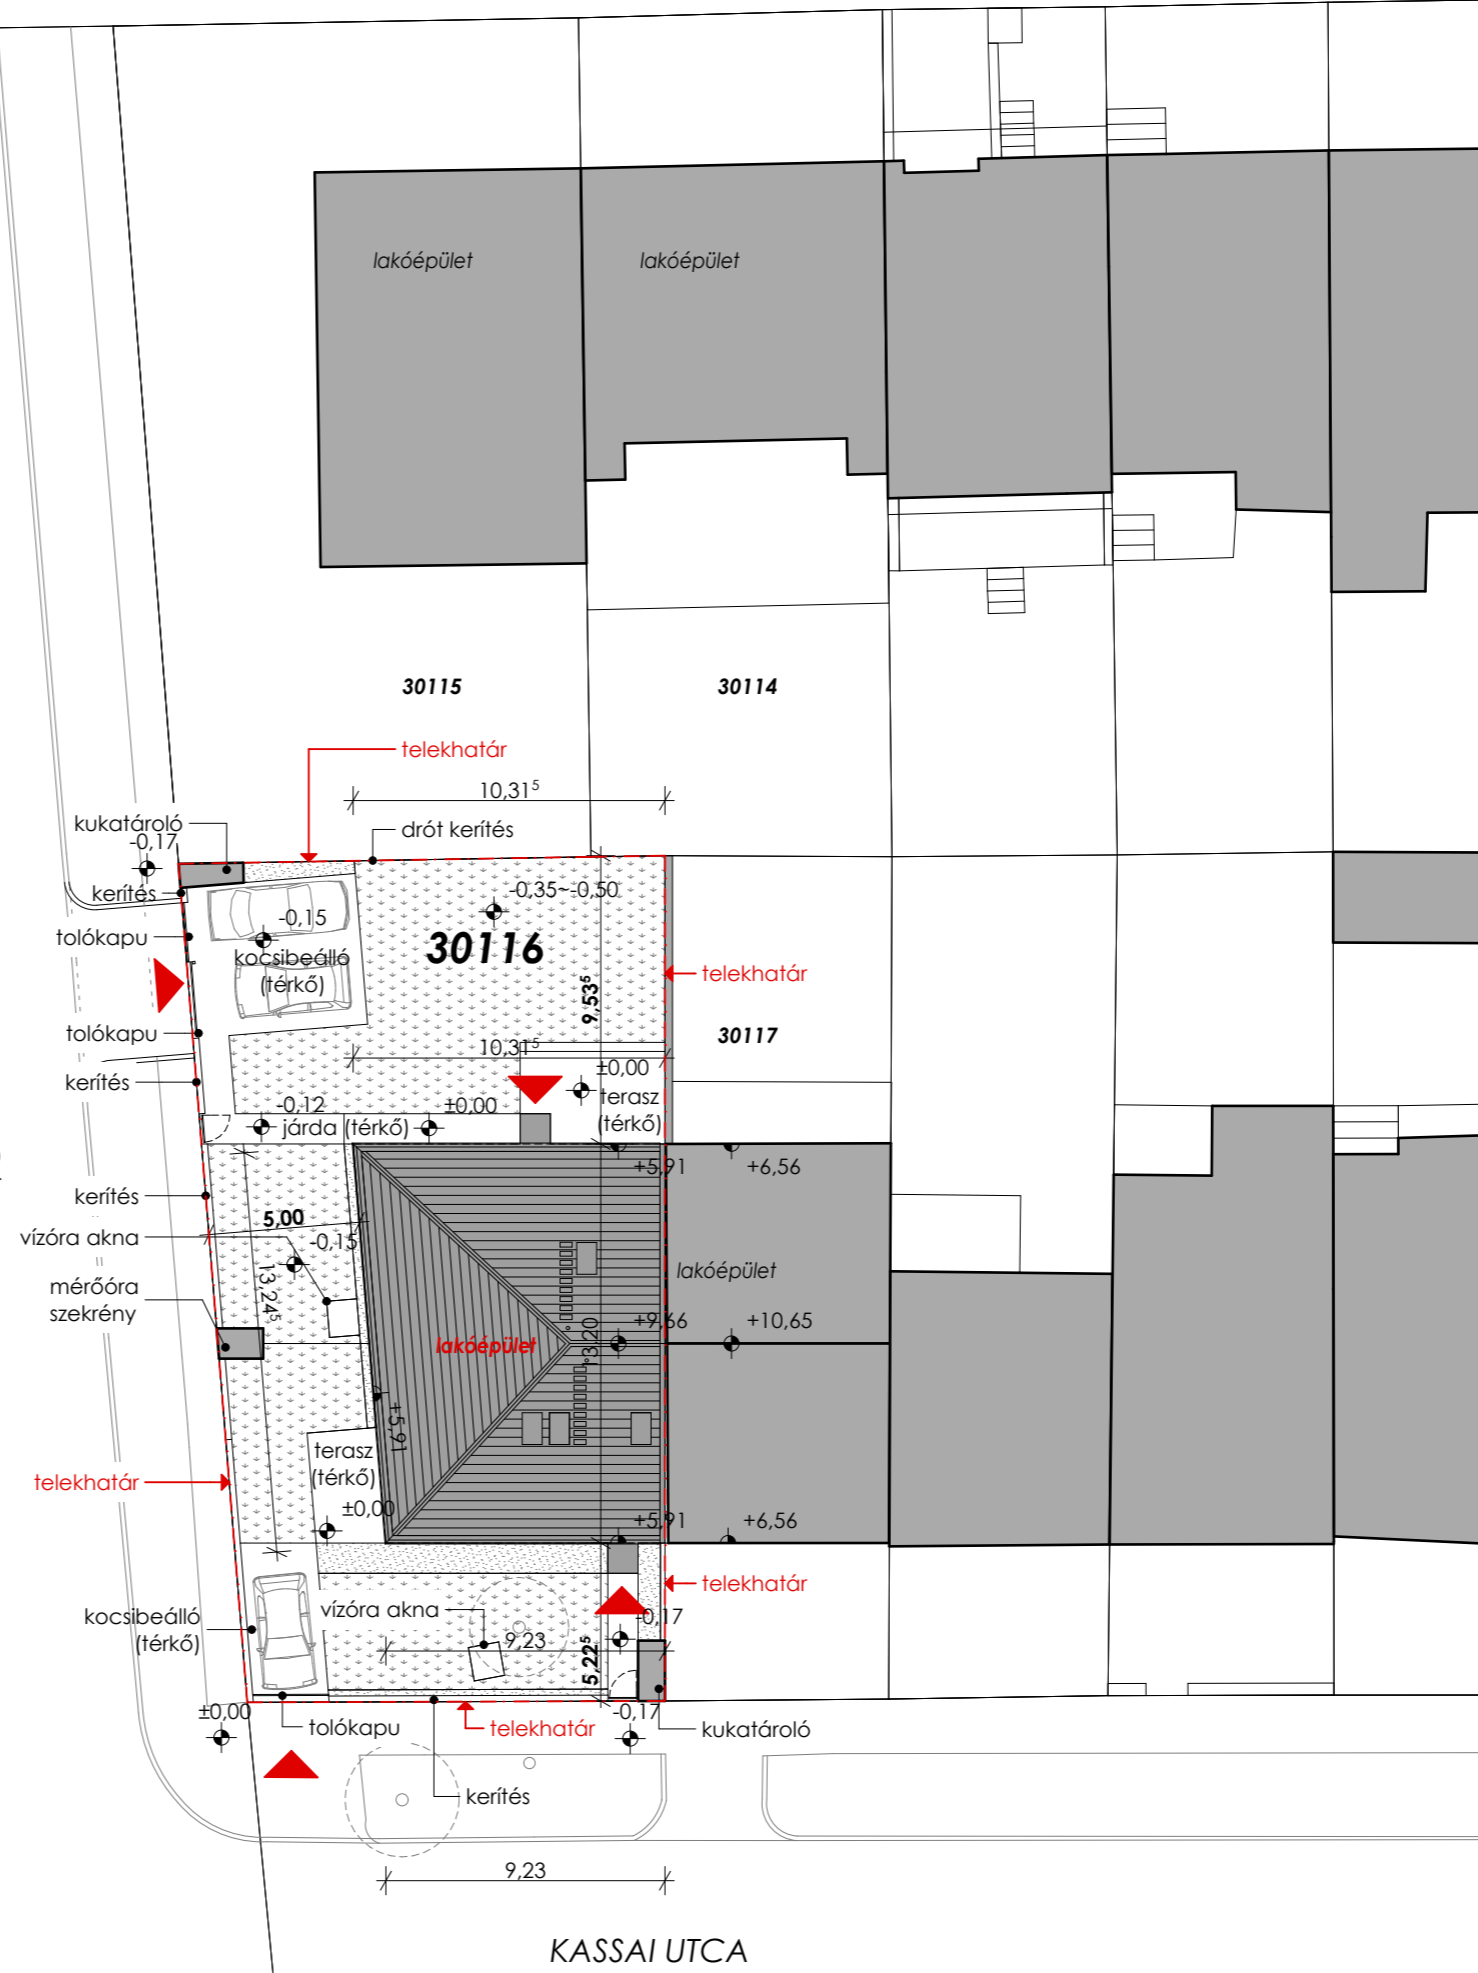

KASSAI UTCA

megjegyzés:

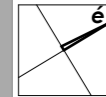

terv 0,00m = +107,95 mBf

FIATAL ÉPÍTÉSZEK MŰHELYE
 www.epiteszekmuhelye.hu
 telefon: +36 70 931 9307

terv megnevezése:

KÉTLAKÁSOS TÁRSASHÁZ KIVITELEZÉSI TERV

tervezés helyszíne:

**1142 Budapest, Kassai utca 76.
(HRSZ 30116)**

építető:

EXTERIOR STUDIO
 1142 BUDAPEST, KASSAI UTCA 78. TEL: +36 70 2965195

építész tervezők:

Juhász Kristóf Attila
 1148 Budapest, Bánki Donát utca 24.
 É 01-6018

Gál Róbert
 2351 Alsónémedi, Aranyág utca 24.
 É 13-1410

Pék Elemér
 1037 Budapest, Bóbita utca 1.

statikus tervező:

Kádas Zsolt
 1142 Budapest, Kassai utca 78.
 T 01-8905

gépész tervező:

Kádas Károly
 1142 Budapest, Kassai utca 25.
 G 01-6012

elektromos tervező:

Haratik János
 1213 Budapest, Fagyalkás utca 8.
 V 01-12230

rajz megnevezése:

Helyszínrajz

lépték:

1:250

rajzszám:

É-01.1M3

dátum:

2018. október 29.