02_ALAGSOR - M=1:100

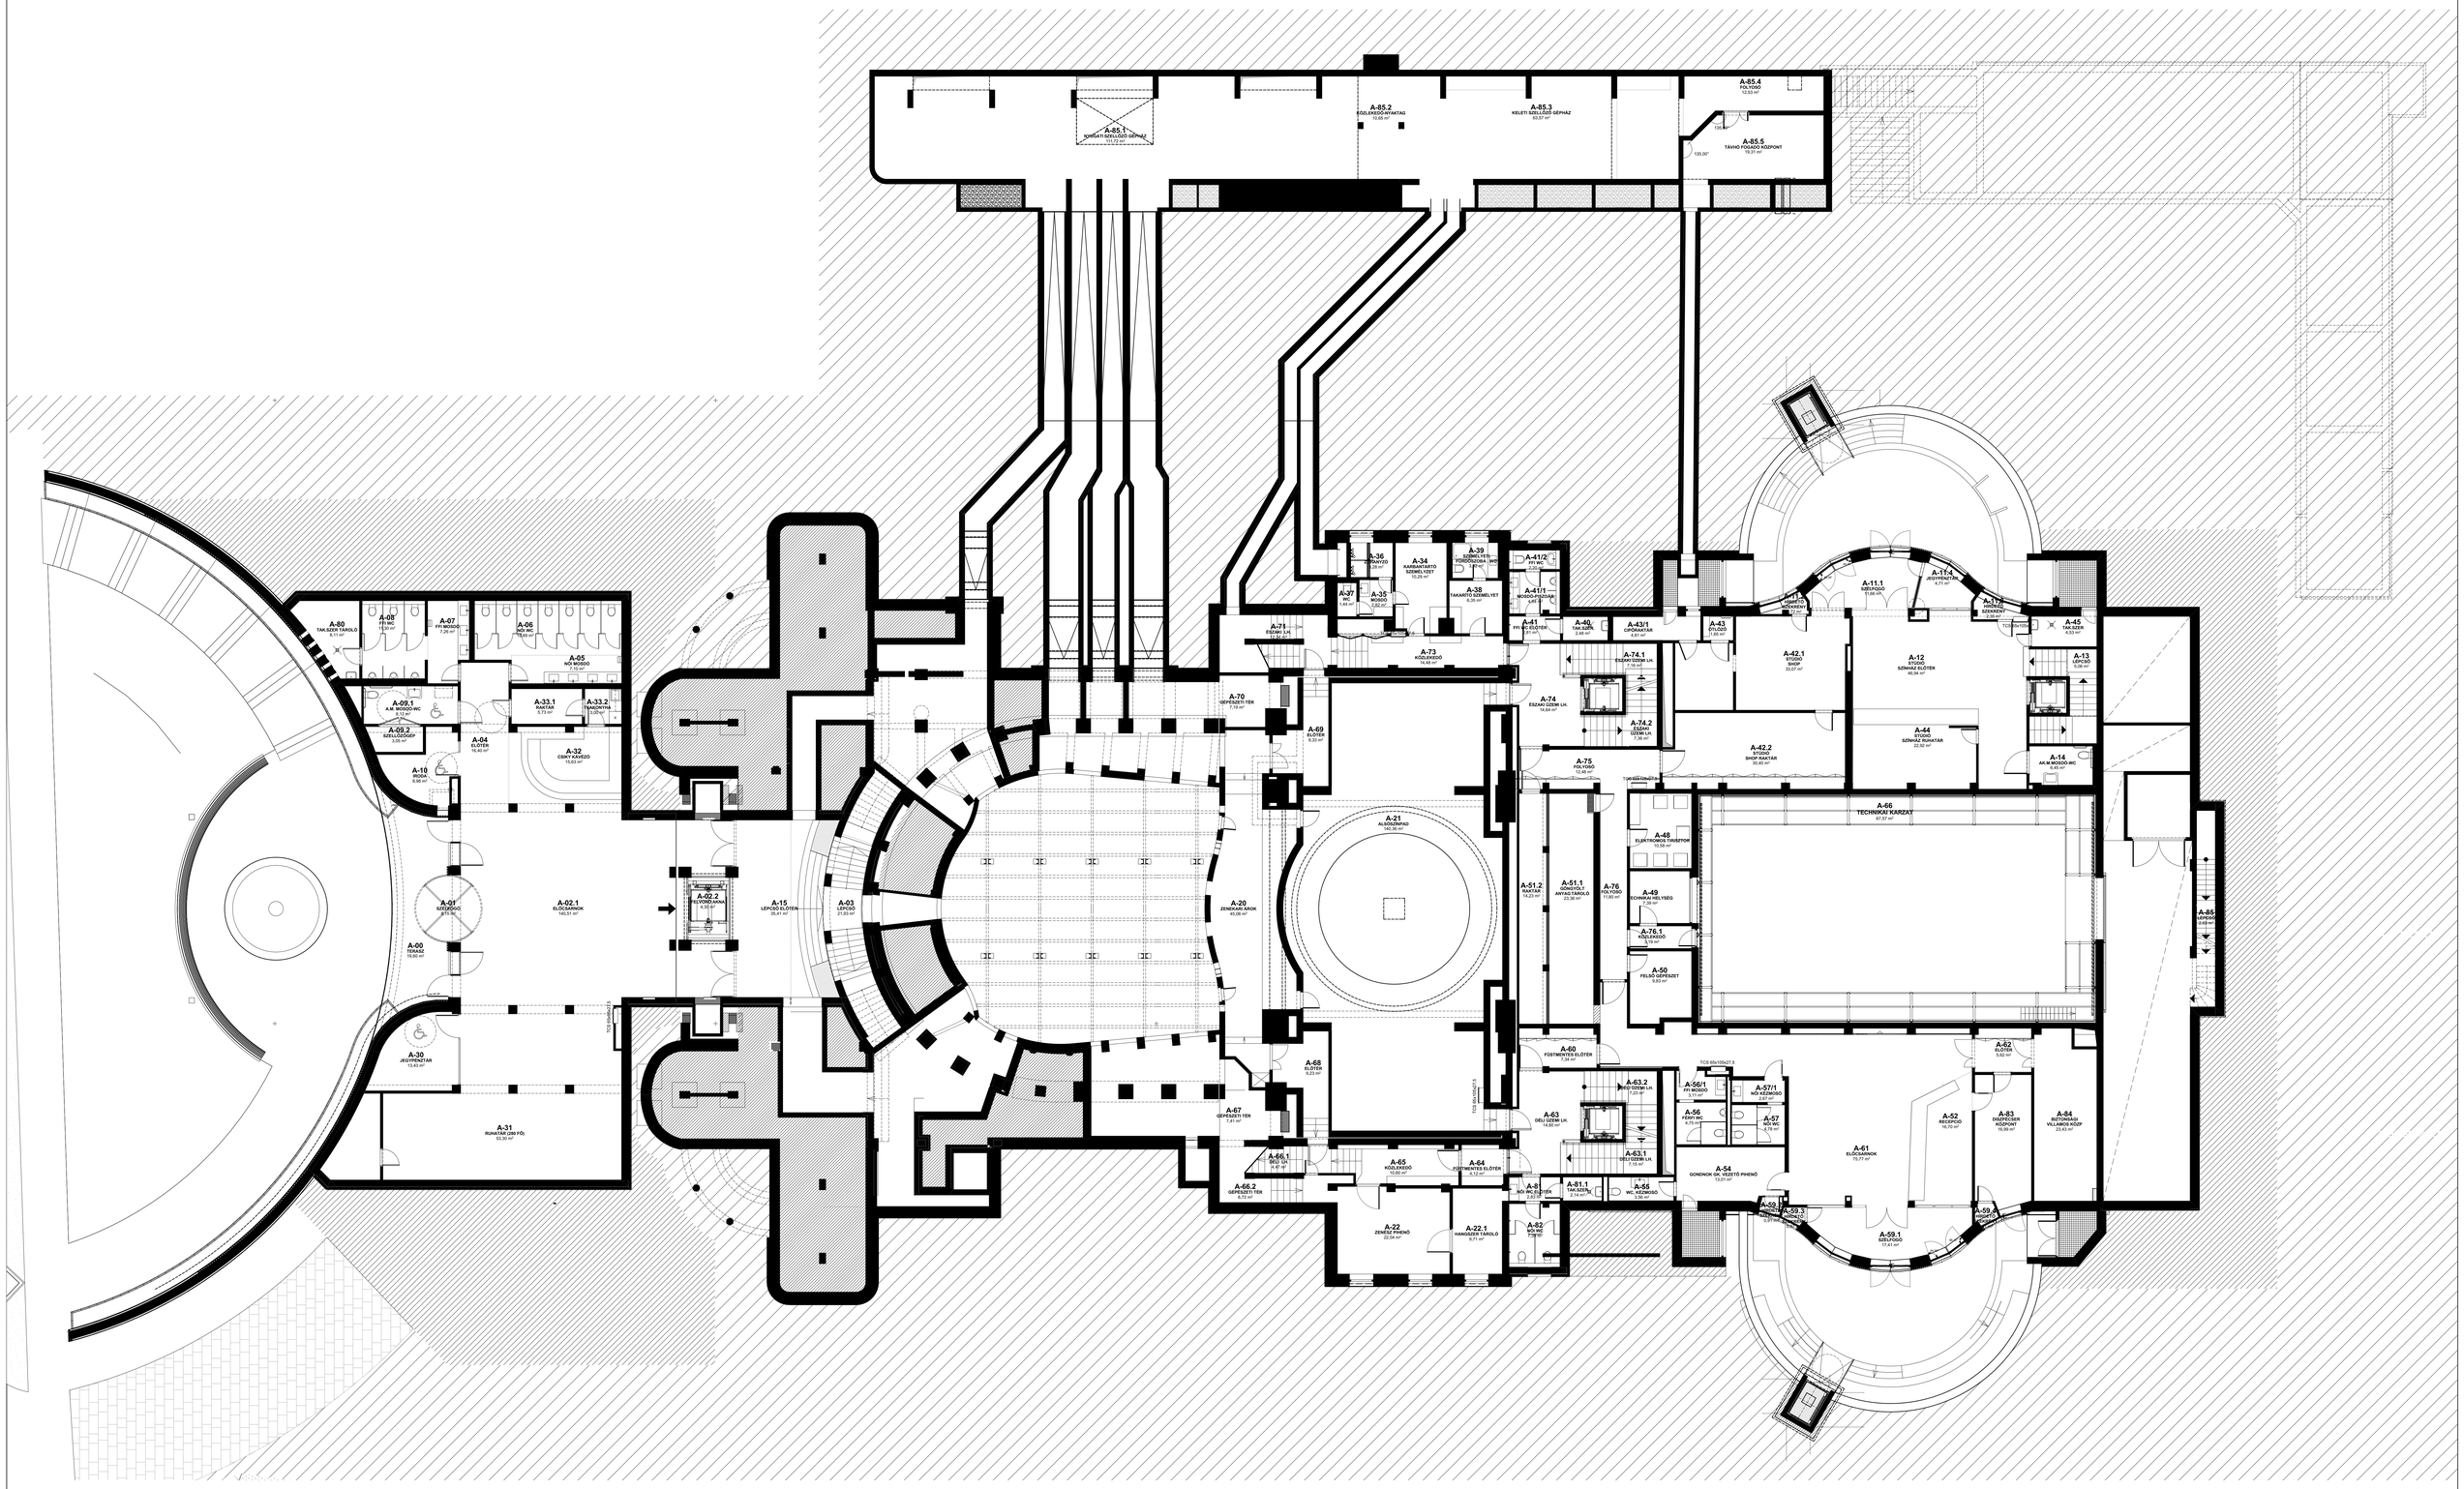

Csiky Gergely Színház Kaposvár	KAPOSVÁR, RÁKÓCZI TÉR 436 HRSZ. ALATTI CSIKY GERGELY SZÍNHÁZ KIVITELI TERVE
	02_ALAGSOR - M=1:100
	ARKER STÚDIÓ ÉPÍTÉSZETI ÉS KERESKEDELMI KFT. 7400 KAPOSVÁR, DÓZSA GY. U. 21. TEL.: 82/427-045, FAX: 82/936-2880 WWW.ARKER.HU E-MAIL: ARKERSTUDIO@ARKER.HU